


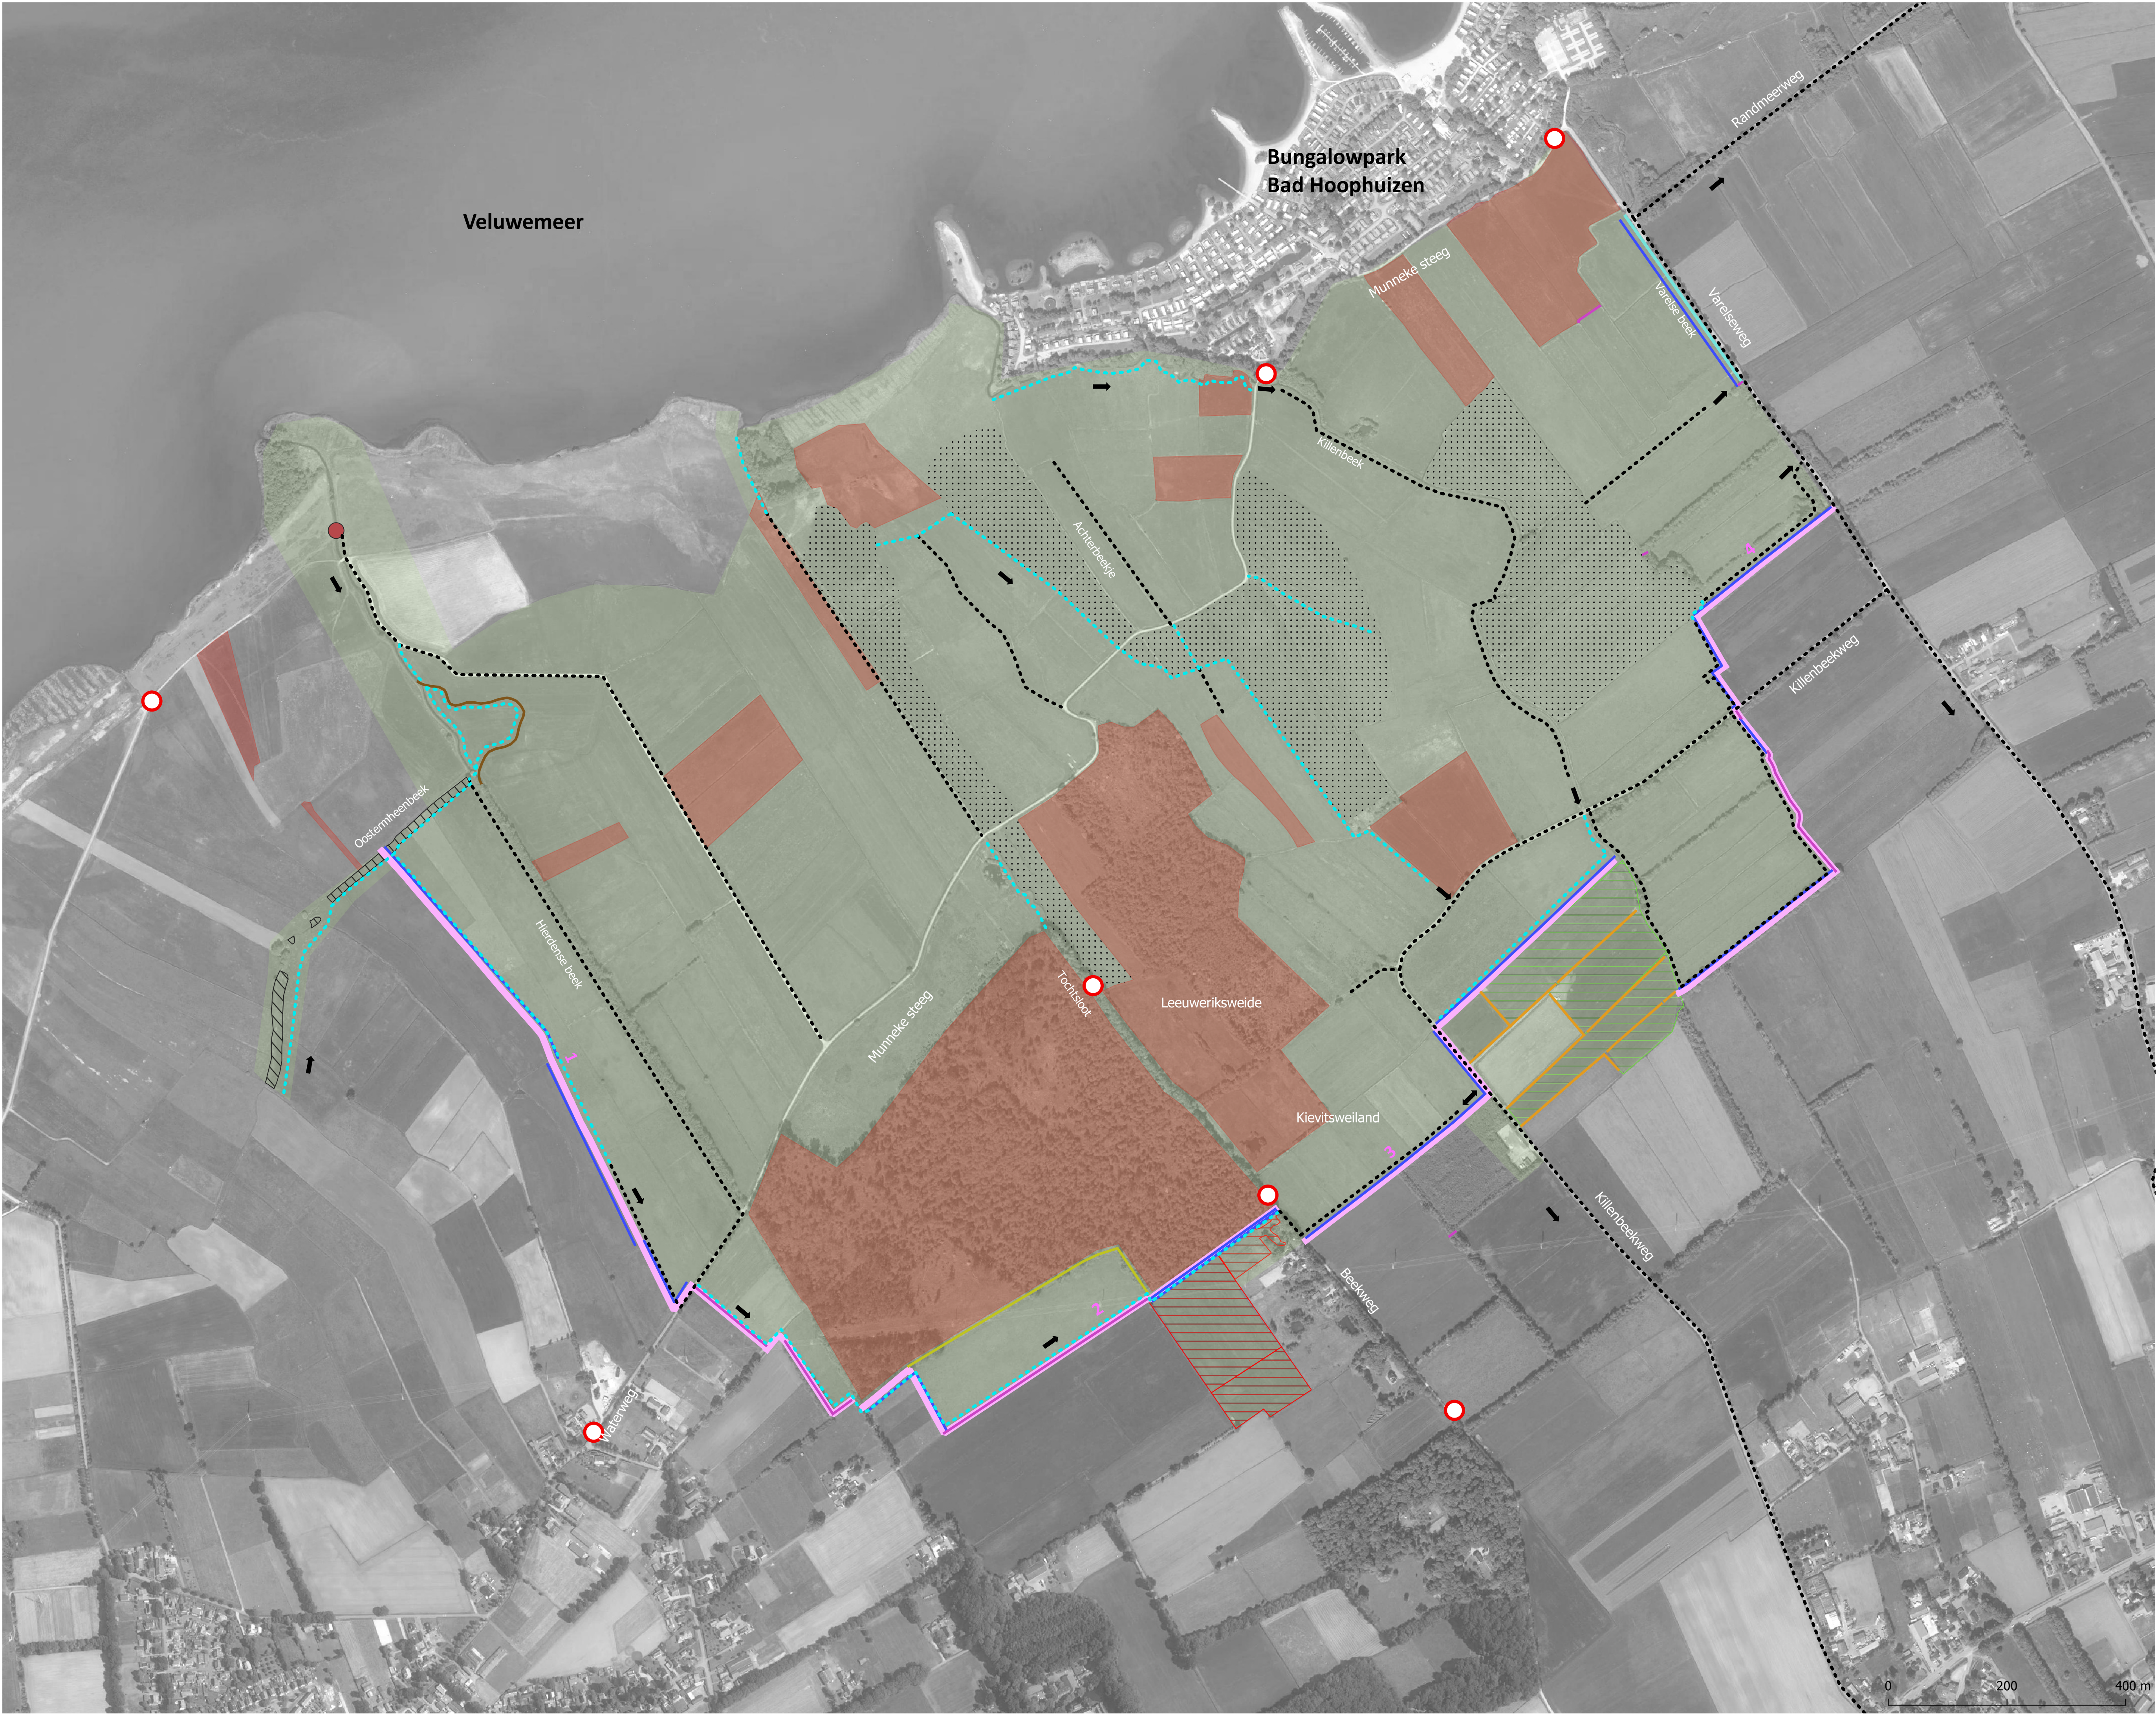

Project
Bloemrijk Bloemkampen

Onderwerp
Transportroutekaart

Legenda

Inrichtingsmaatregelen

Ontgraven grondwal

Zijde verbreden sloot

Graven sloot

Verbreden sloot (1 m bodembreedte)

Ontgraven verlengde beekloop Hiedense beek

Verdiepen sloot (door derden)

Inrichting randsloot (met trajectnummer)

Afgraven oever

Afgraven topklaag 0,05 - 0,30 m

Ontgraven zwaalkom (exacte locatie op aanwijis van directie)

Ophogen maaiveld

Ophogen maaiveld (door derden)

Transportroute

Verboden in te rijden

Rijrichting

Transportroute

Transportroute - Rijplaten verplicht

Projectgebied

NIET BETREDEN (kwetsbaar natuurgebied/percelen derden)

Bloemrijk Bloemkampen

Transportroute: Alle beheerpaden zijn beschikbare rijroutes waar de aannemer gebruik van kan maken. Er dient ten alle tijden aan de inspringseis te worden voldaan. Op andere delen is het verplicht om rijplaten te gebruiken en/ of is de inspringseis van toepassing.

Rijroutes zonder rijplaten dienen te worden gemarkeerd middels perkoenpalen (h.o.h. 50 m).

Indien de aannemer gebruik wil maken van transportroutes over percelen van derden dient de aannemer dit zelf af te stemmen met de desbetreffende eigenaar.

Datum
06-04-2022

Versie
Bestek def

Kaartnummer
10

Schaal
1:5.000

Kaartondergrond
8617/POOK

Formaat
A1, legend

Opdrachtgever
Natuurmonumenten

Getekend door
M. (Meeso) Halleboom

Projectnummer
21-207

Zuiderzeelaan 53
8017 VI ZWOLLE
T 038-4236464
I www.ecogroen.nl

ecogroen

advies & ingenieursbureau