
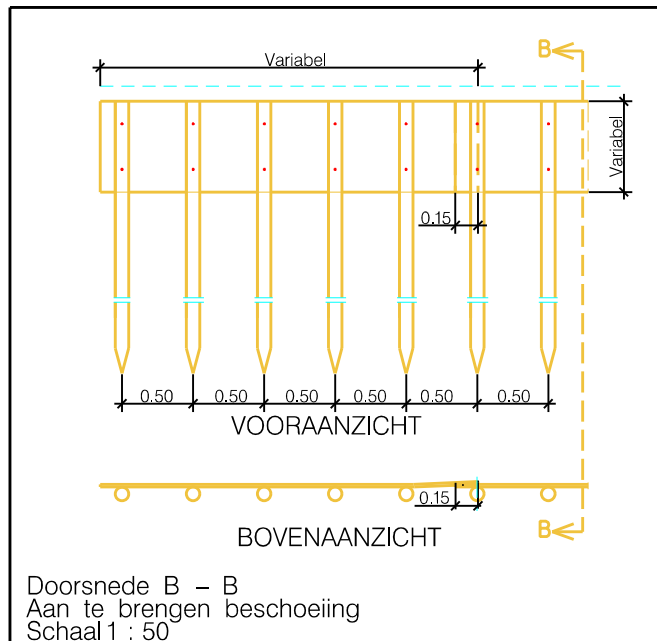
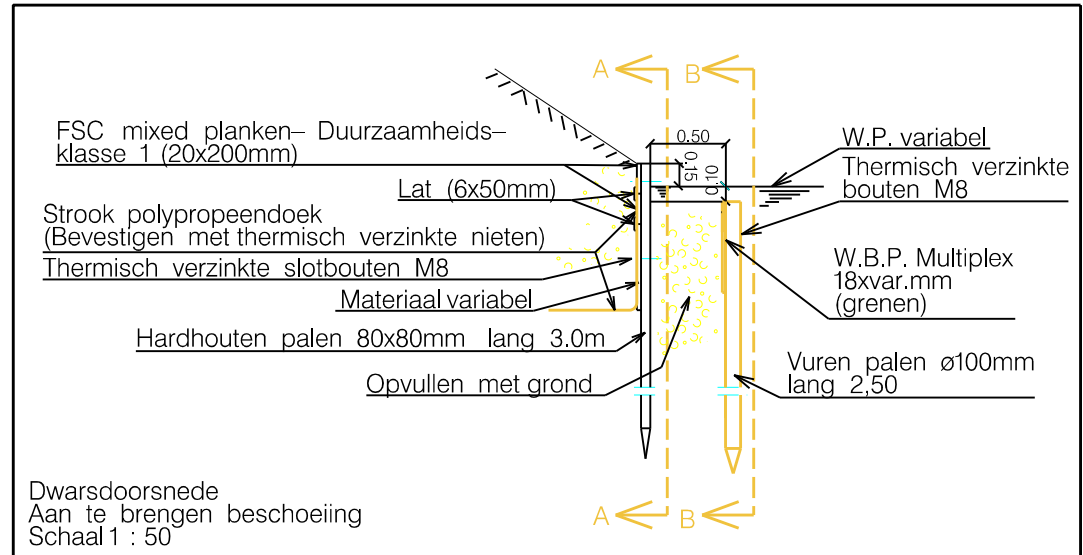


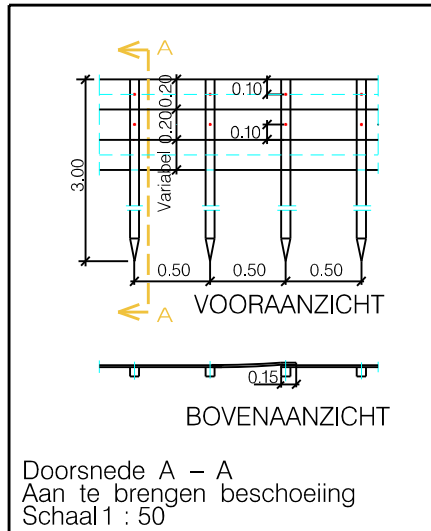

GEMEENTE NISSEWAARD	Concept	:	Controle 3 projectteam	:
	Voorlopig	: John Mosmans 12-11-2015	Ambtelijk Definitief	: Leen Kalkman 17-11-2015
	Controle 1 vakgroep	: John Mosmans 17-11-2015	Vervallen	:
	Controle 2 afdeling	:	Akkoord B&W	:
BESCHOEIINGEN Werktekeningen Waterhuishouding			Cluster	: Leefomgeving
			Afdeling	: Stadsbeheer
			Team	: Regie & Beheer
			Tekenaar	: John Mosmans
			Schaal	: 1:50
			Formaat	: A4
			Besteknr.	: 15-13-WA
			Projectnr.	: 603840
			Versie	:
Postadres Postbus 25, 3200 AA Spijkenisse Bezoekadres Raadhuislaan 106, 3201 EL Spijkenisse Telefoon 14 0181 E-mail gemeente@nissewaard.nl www.nissewaard.nl			Tek. nr.	: 99-67-2028