
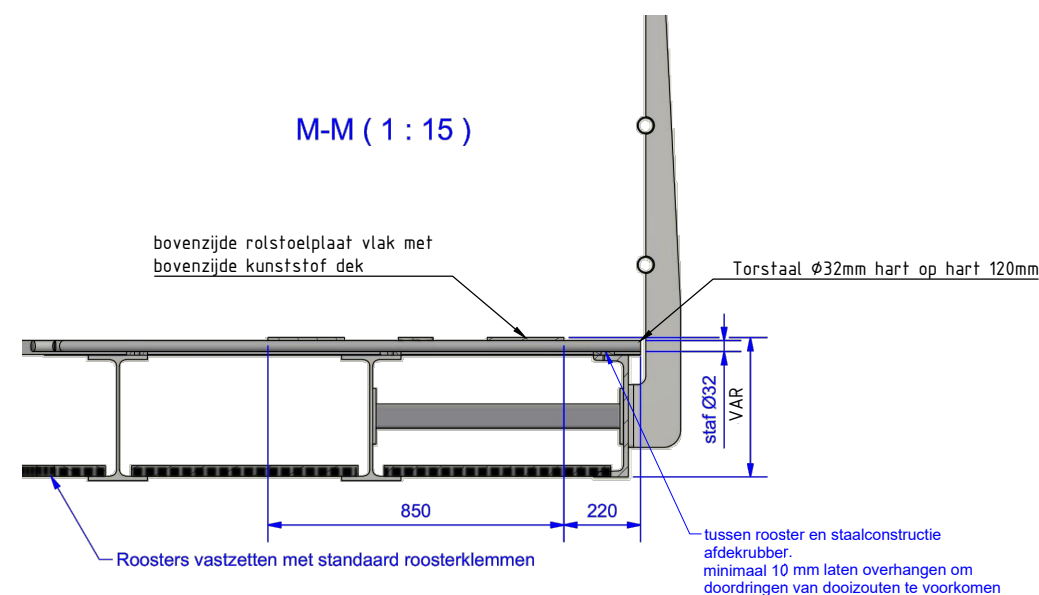
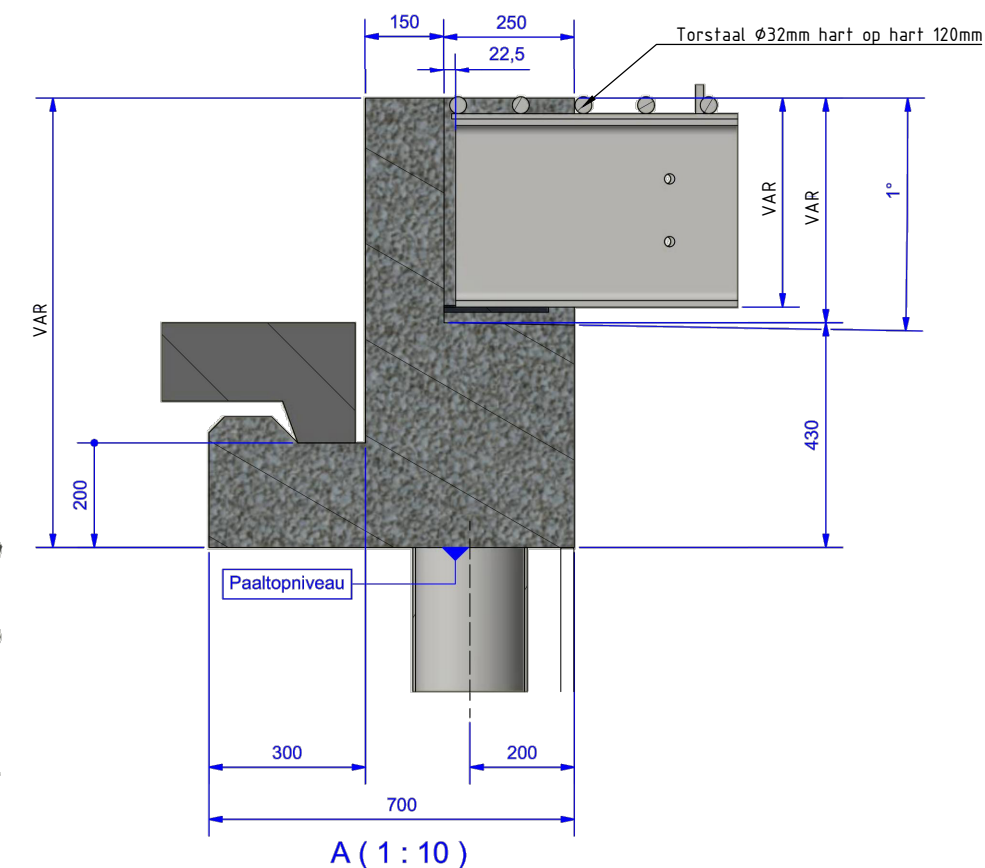
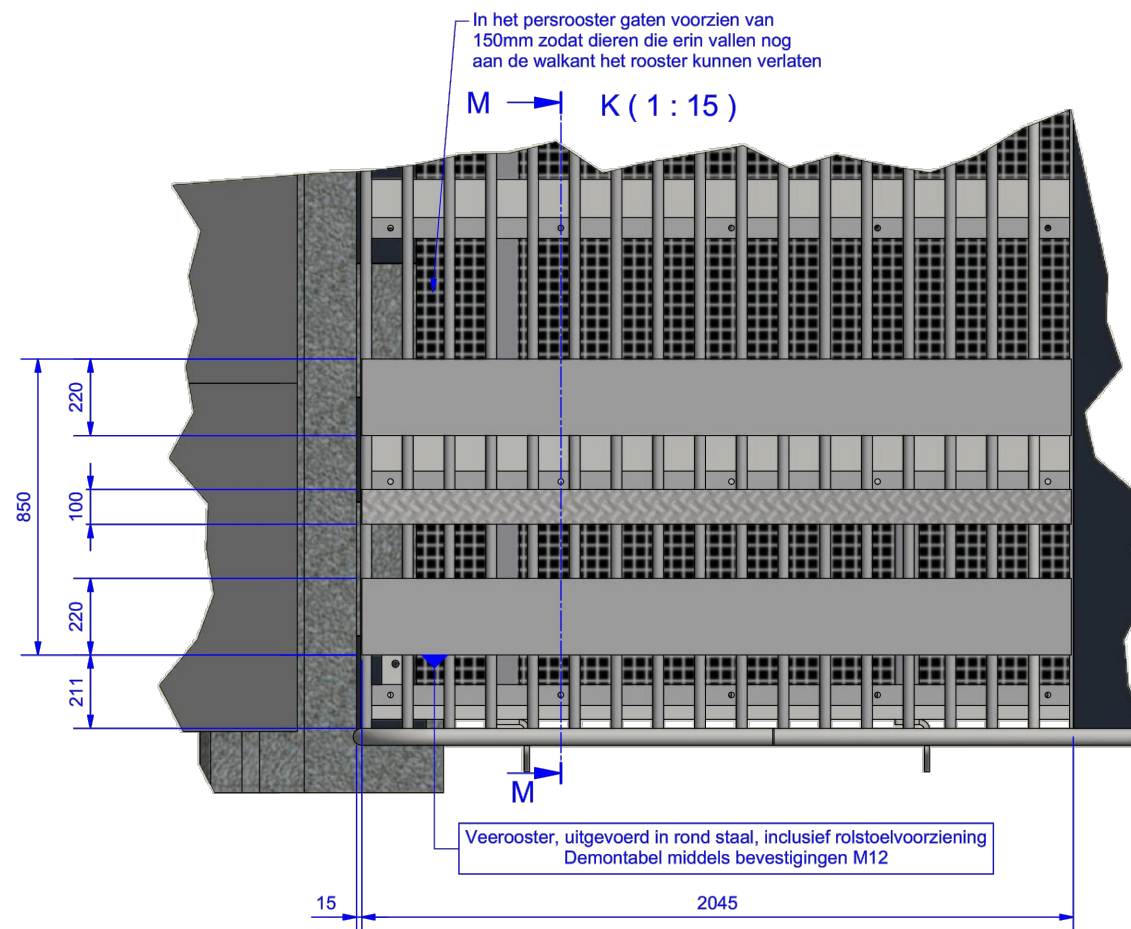


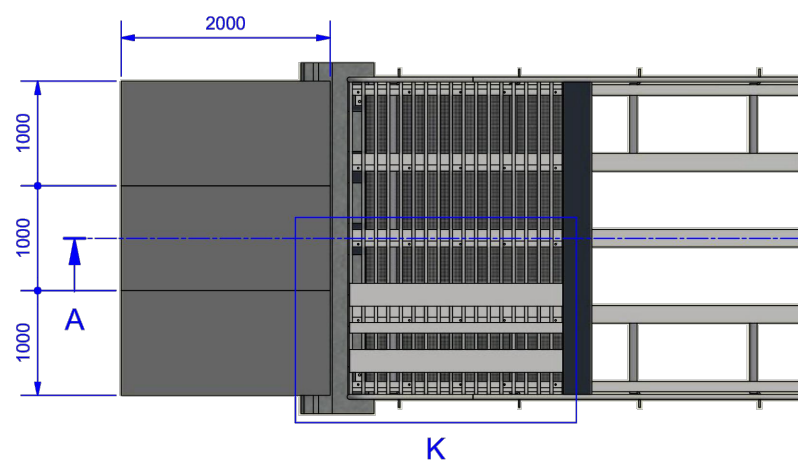

GEMEENTE
NISSEWAARD

TEAM C.T.K.'s
Ruimtelijke realisatie, ruimtelijk beheer

Voorontwerp Bruggen Nissewaard
Thermisch verzinkt veerooster

Postadres Postbus 25, 3200 AA Spijkenisse Bezoekadres Raadhuislaan 106, 3201 EL Spijkenisse
Telefoon 14 0181 E-mail gemeente@nissewaard.nl www.nissewaard.nl

Cluster : Leefomgeving
Afdeling : Projecten
Team : Stedenbouw
Datum : 22-7-2021
Schaal : diverse
Formaat : A3
Besteknr. : Spij.127
Blad : 02
Versie : 0.2

Tek. nr. : Spij.127-038