


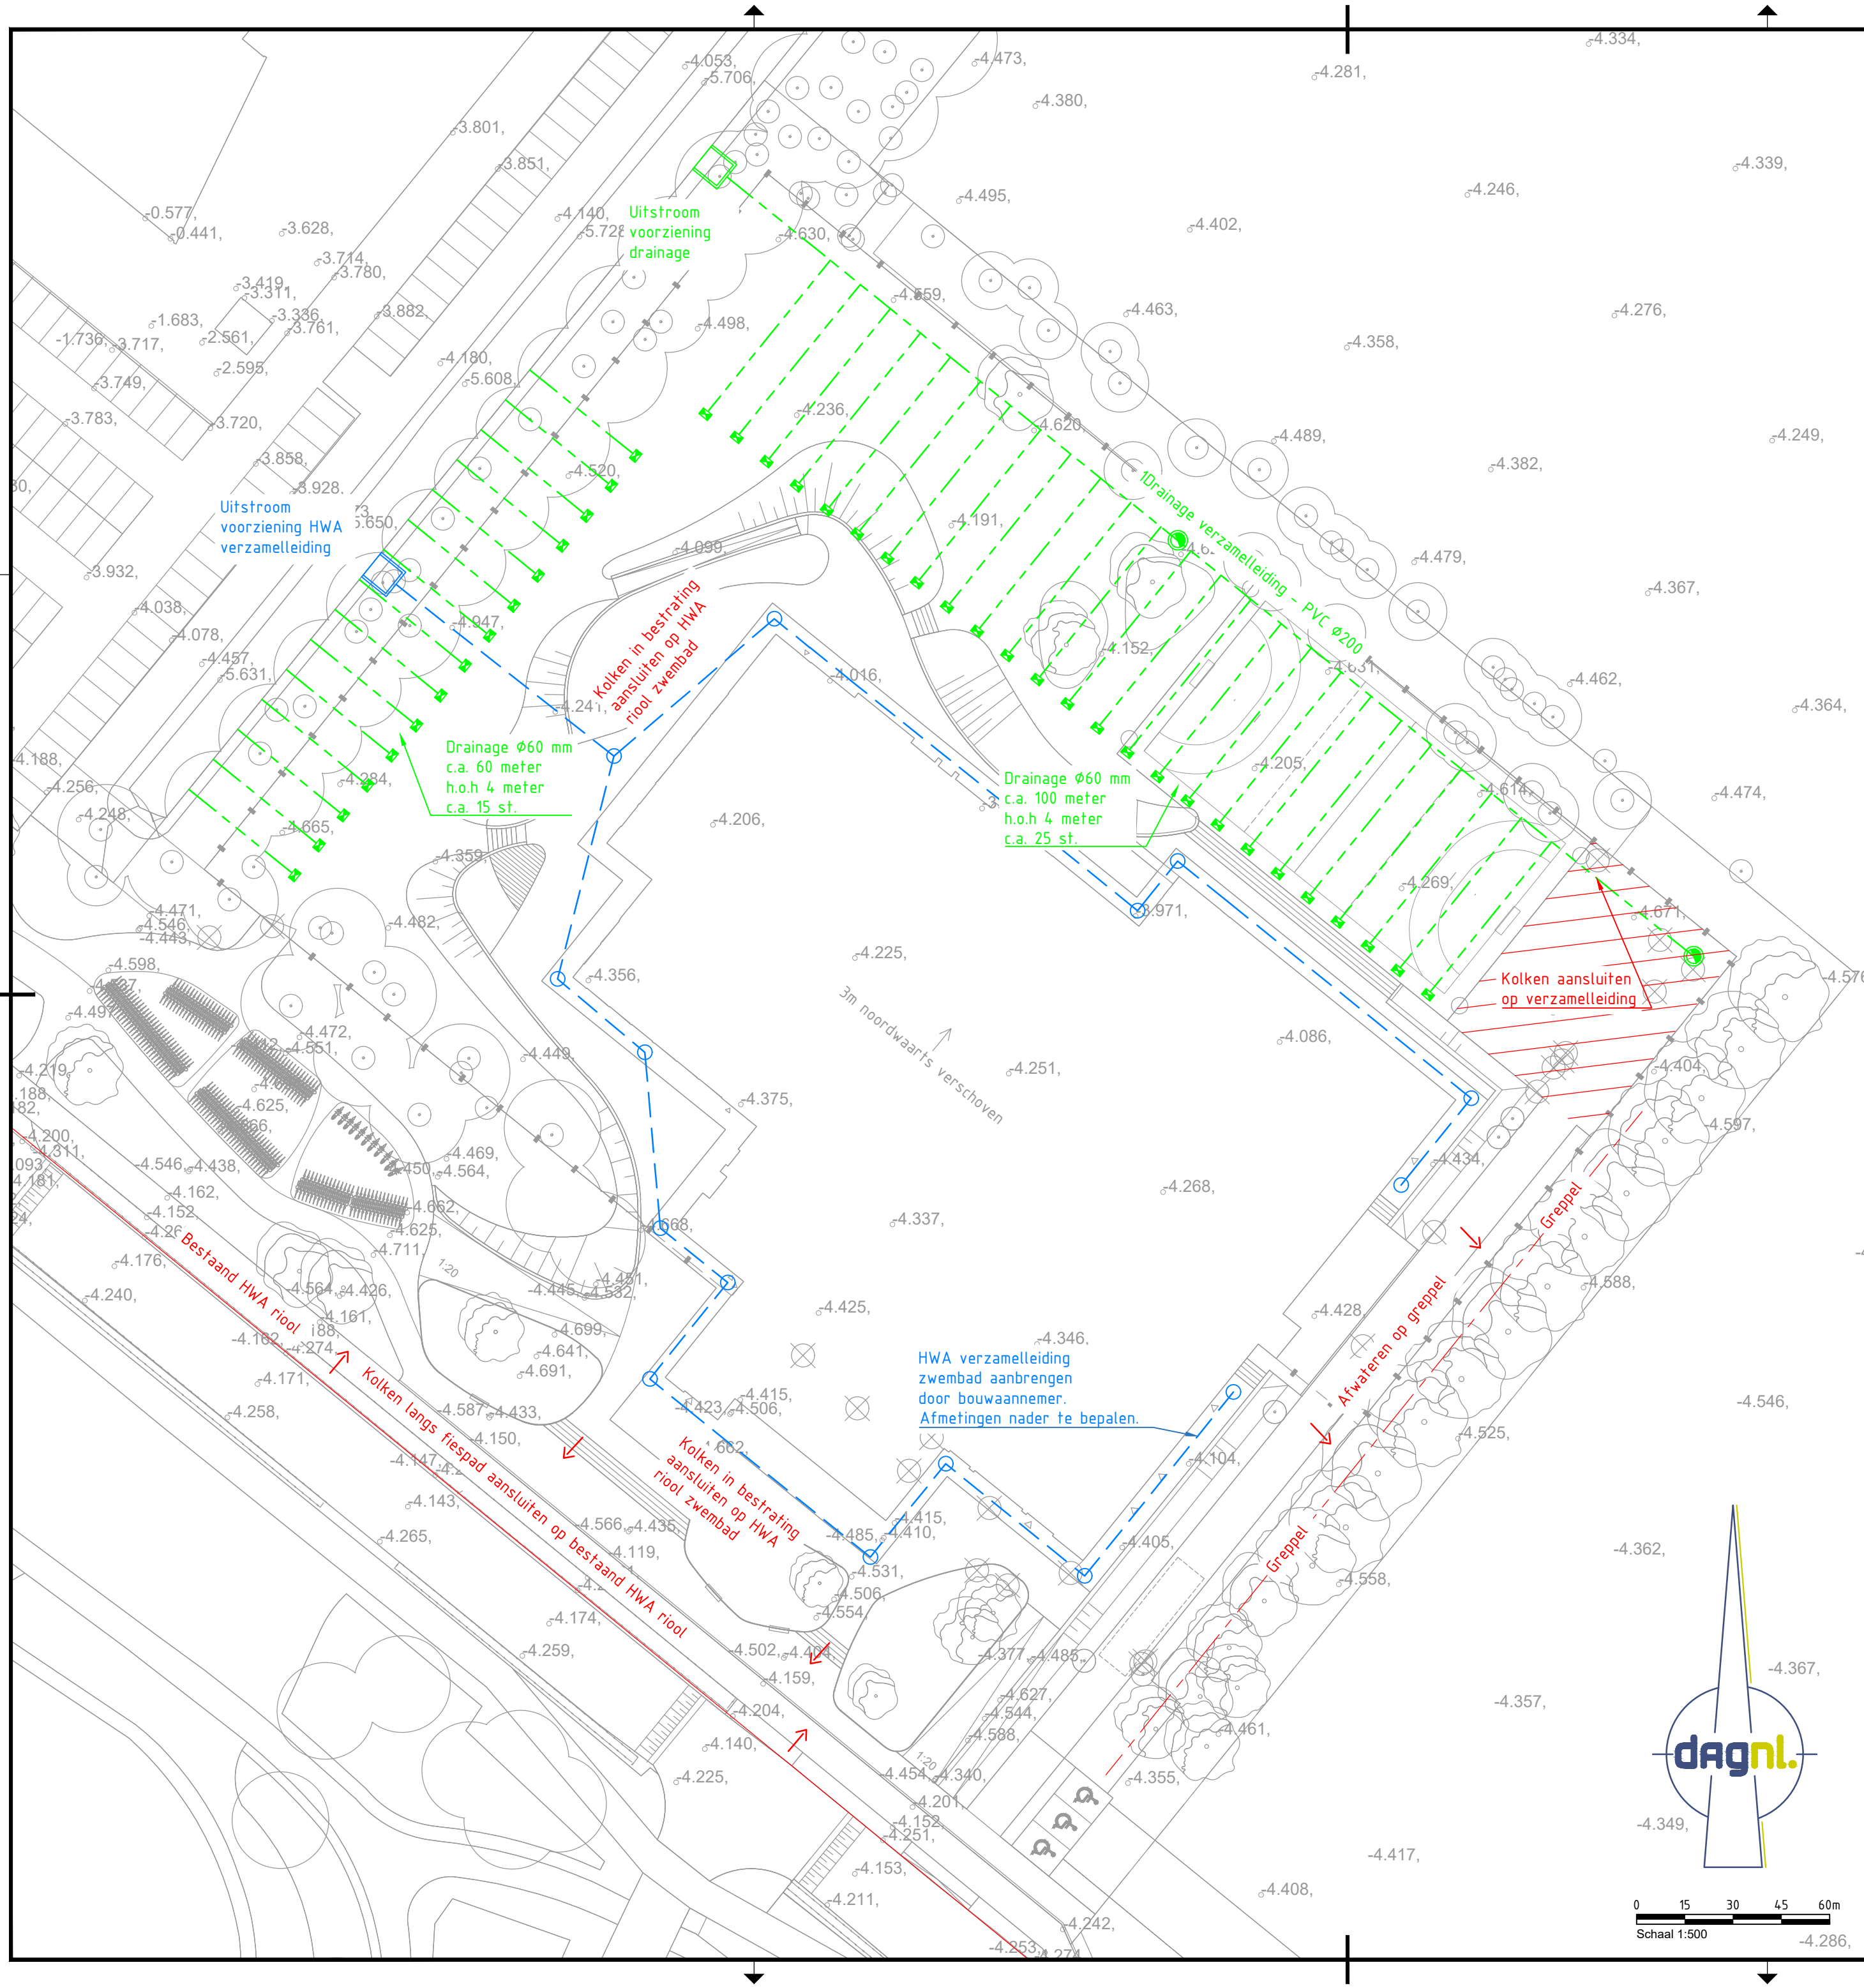

Opdrachtgever:
Gemeente Zoetermeer

Project:
Zwembad Zoetermeer

Onderwerp:
Uitgangspunten afwatering

Getekend:	T. van Beek	Datum:	14-01-2022
Goedgekeurd:	R. van Rosmalen	Datum:	14-01-2022
Schaal:	1:500	Status:	Concept
Formaat:	A2.0	Versie:	01
Projectcode:	P01248	Soort document:	TEKENING

ruimtelijke
denkers
wissing

**CIVIL
MANAGEMENT**

ONDERDEEL VAN:
dagnl.
de adviesgroep
moderland

Tekeningnummer:
P01248-DO-ZZ-01

...P01248-CT-ONTWERP-3_DONMODELS P01248-SO-ZZ-01 Uitgangspunten afwatering 210311.dwg