


SITUATIE

schaal 1:1000

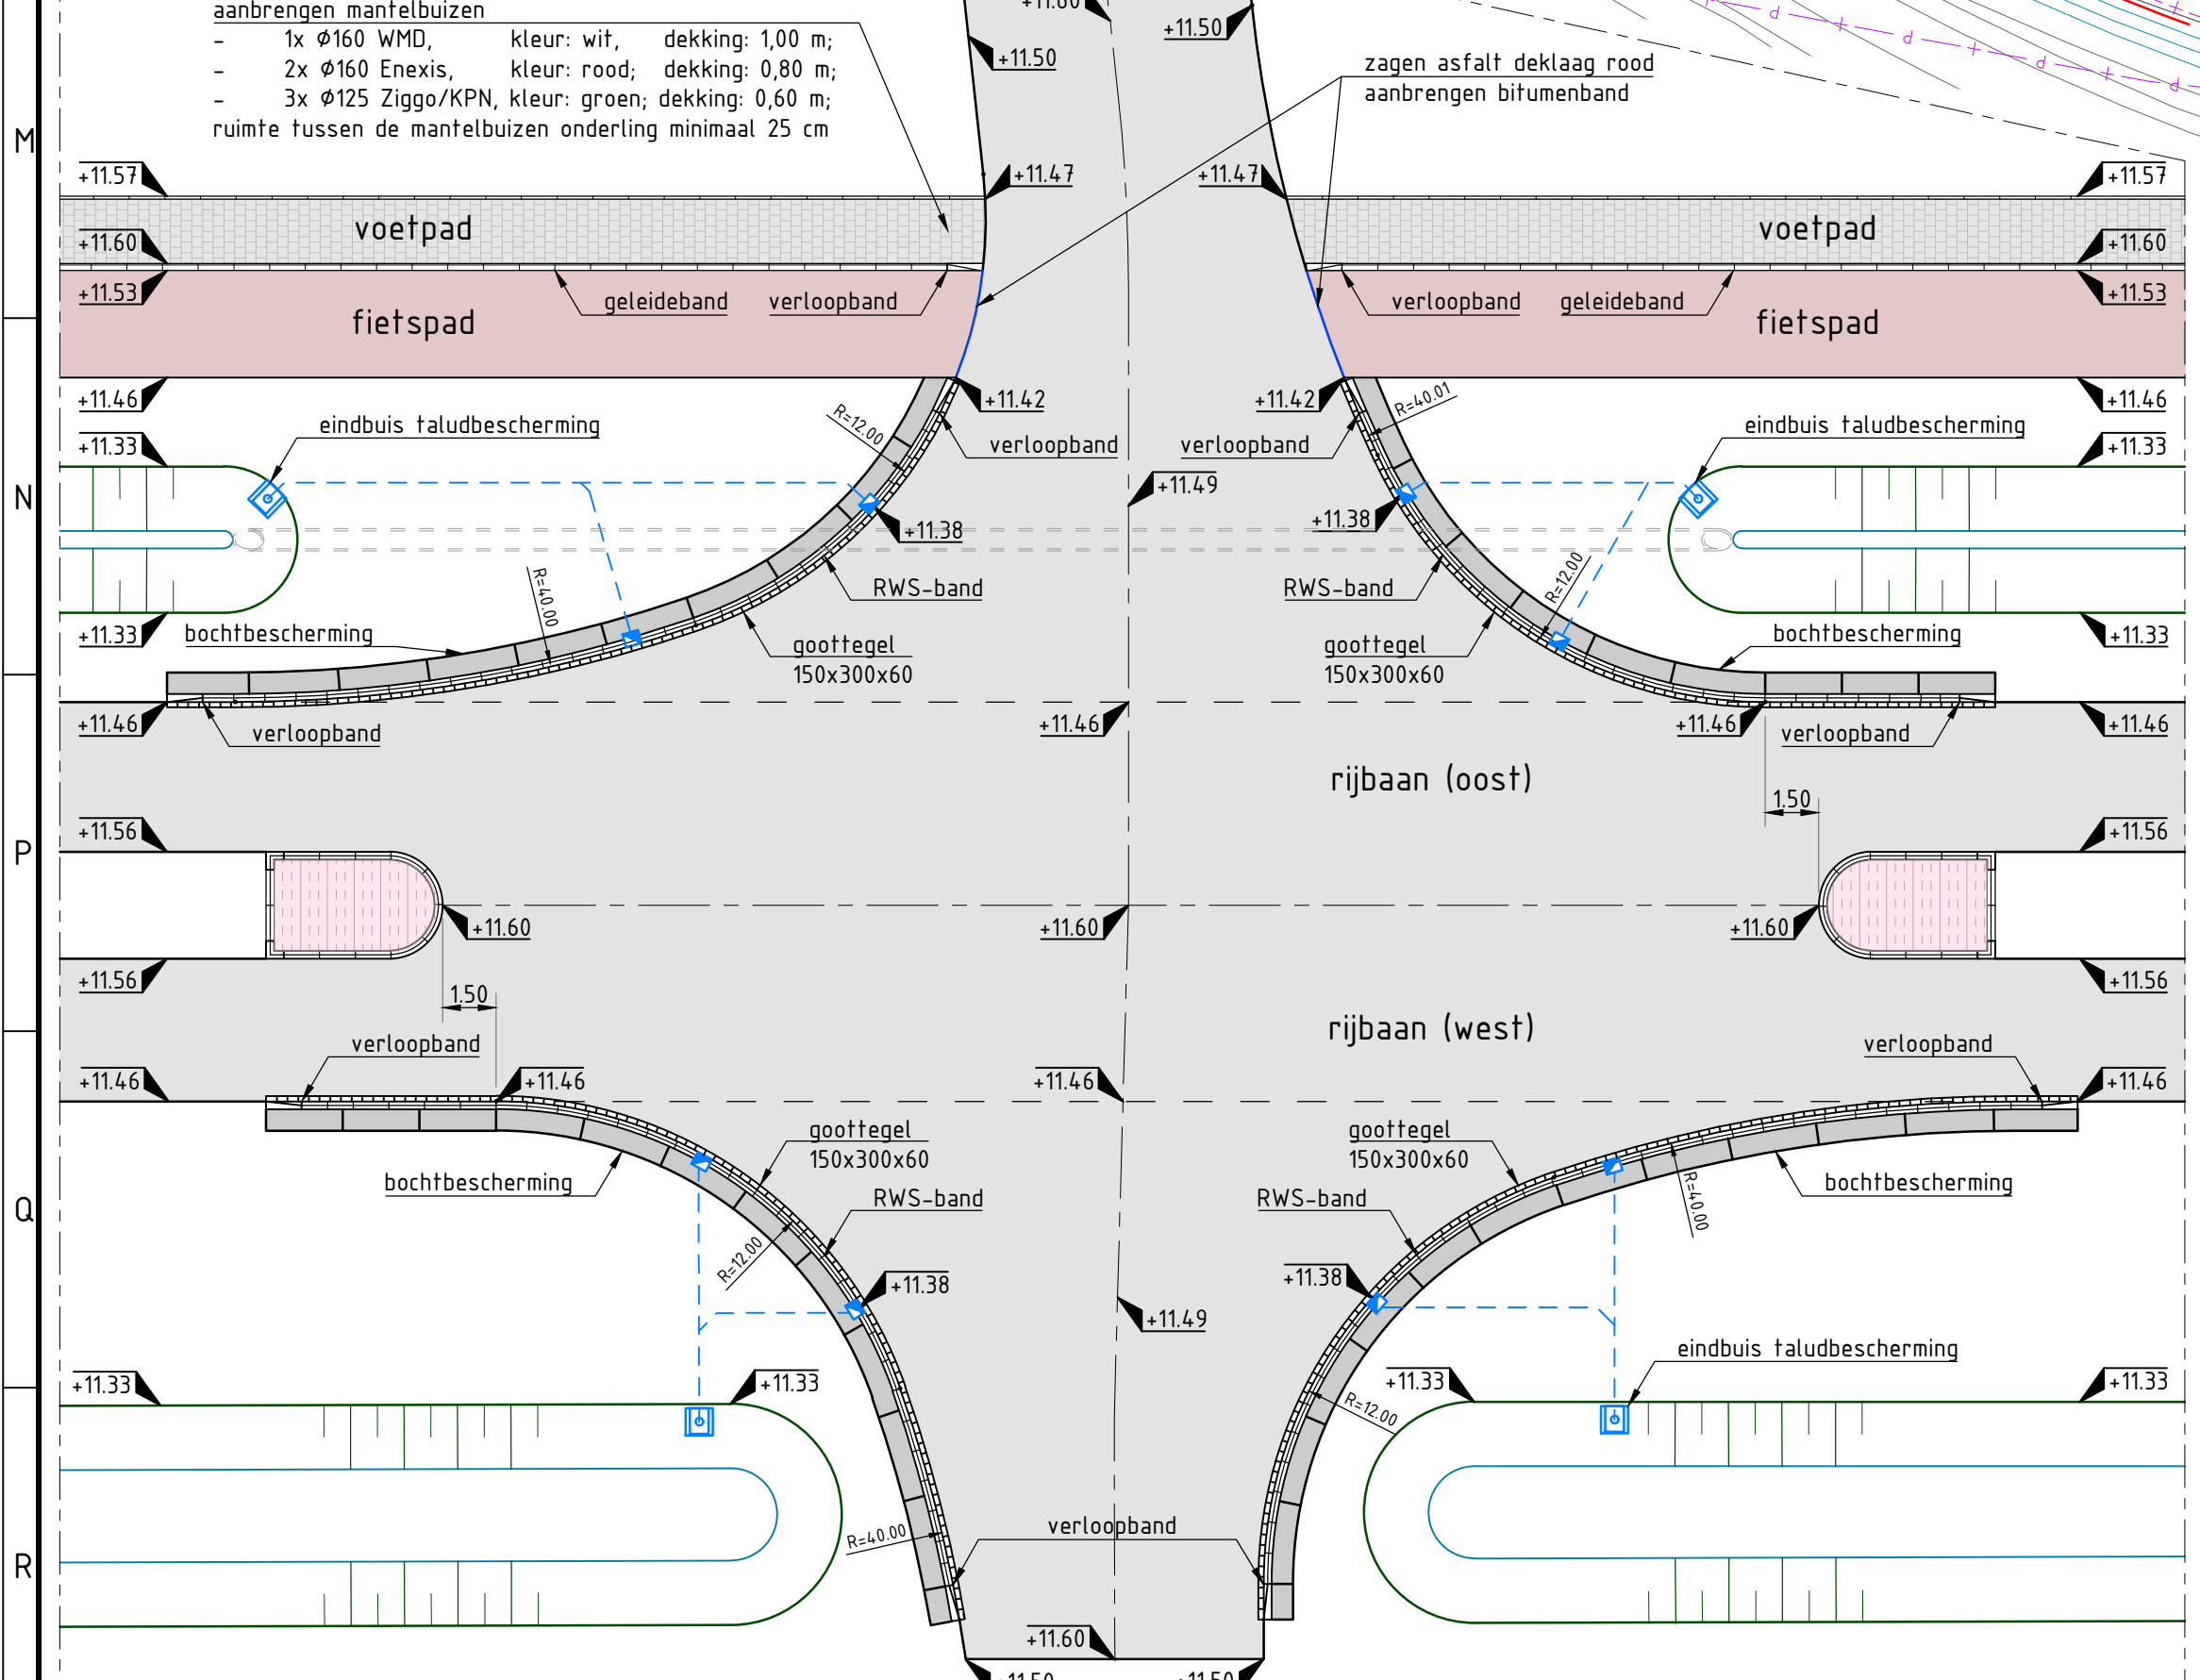

PRINCIPEPROFIEL HOOGTEPLAN KRUISING / T-SPLITSING

schaal 1:200

LEGENDA

algemeen

- werkgrans
- geleiding NAM
- geleiding voor aanvang werk positie leiding
- geleiding uit laten zetten in afstemming met de NAM
- perceelsgrens
- boom
- watergang
- hoogte

bestaande situatie

- boom
- watergang
- hoogte

bovengrondse infra

- hoogte
- opsluitband 80x200
- geleideband 70/200x200
- trietorband RWS
- asfaltverharding rijbaan westzijde Graswijk
- asfaltverharding rijbaan oostzijde Graswijk
- asfaltverharding fietspad
- asfaltverharding ontsluitingsweg (op bestaand)
- asfaltverharding ontsluitingsweg (nieuw)

ecologie

- faunapassage kunststof geleideband
- faunapassage geleideband stalen
- ecologische verbinding

Maten in meters, tenzij anders vermeld
Peilmaten in meters t.o.v. NAP, tenzij anders vermeld
Diameters in mm, tenzij anders vermeld



Project
Aanleg Groen zoom, Assen zuid
Bovengrondse infra

Opdrachtgever
Ingenieursbureau

Gemeente Assen

