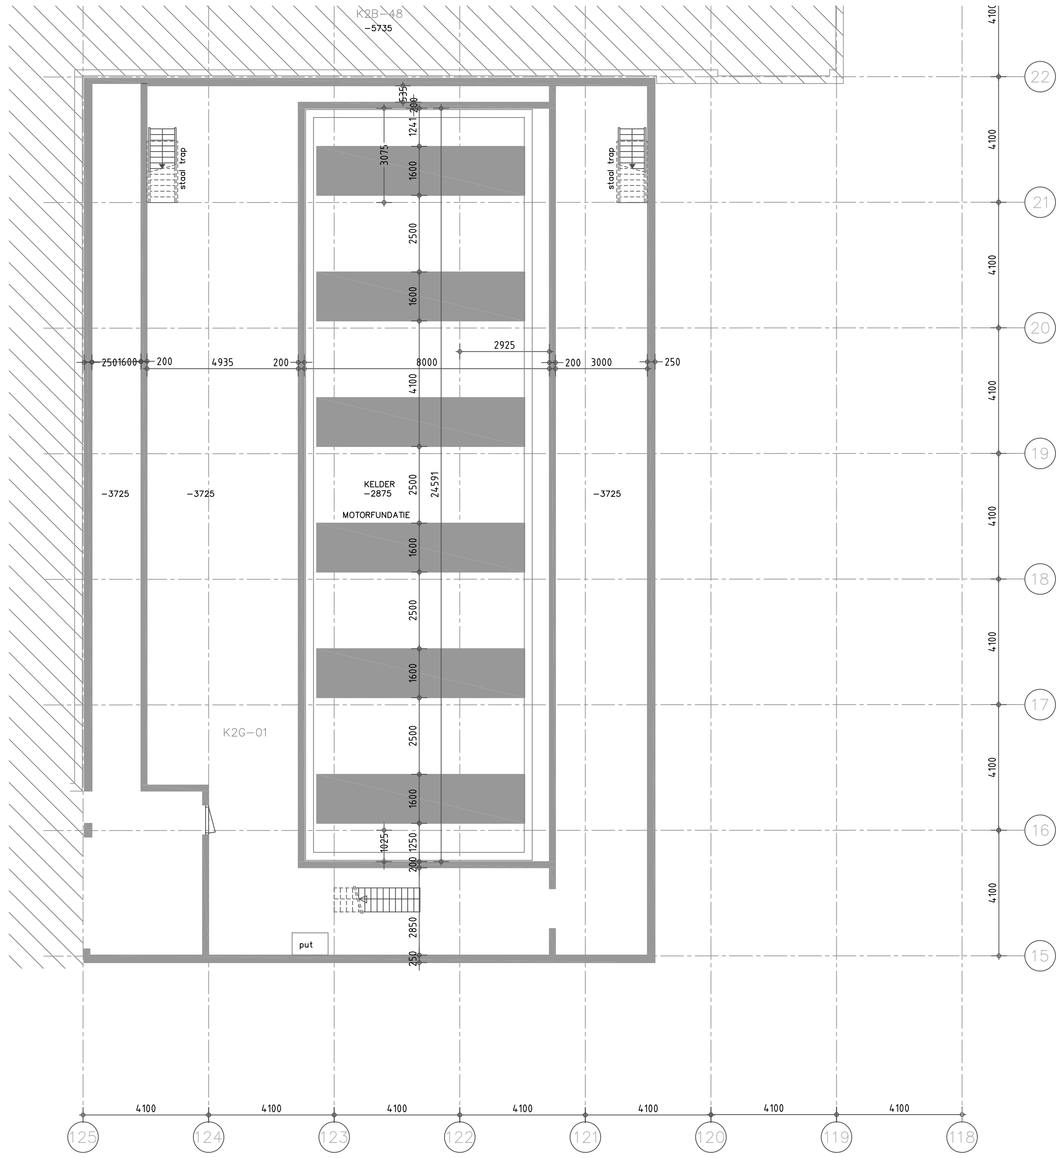

K2G-03
-3725
stoel trap
stoel trap
KELDER
-2875
MOTORFUNDATIE
-3725
-3725
-3725
K2G-01
put
2561600
200
4935
200
8000
2925
200
3000
250
24591
1241
3075
1600
2500
1600
2500
1600
2500
1600
2500
1600
1825
1250
200
2850
200
4100
4100
4100