




NOORD-HOLLAND

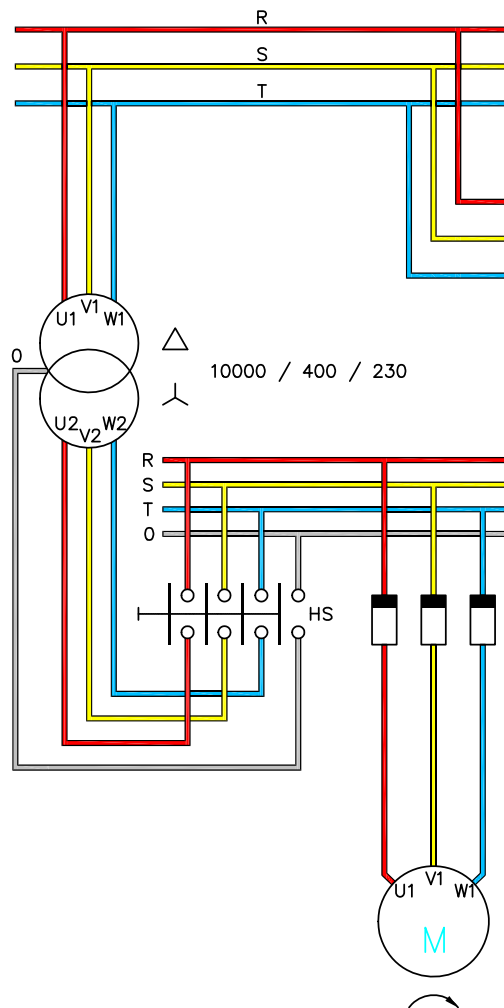

AMSTERDAM

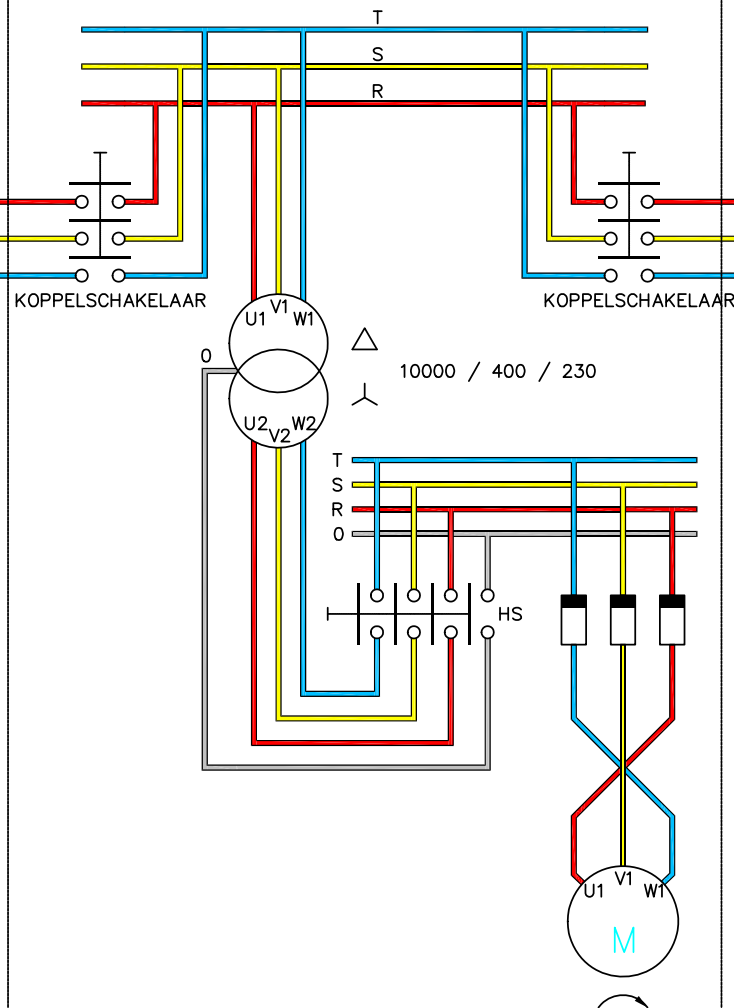

UTRECHT

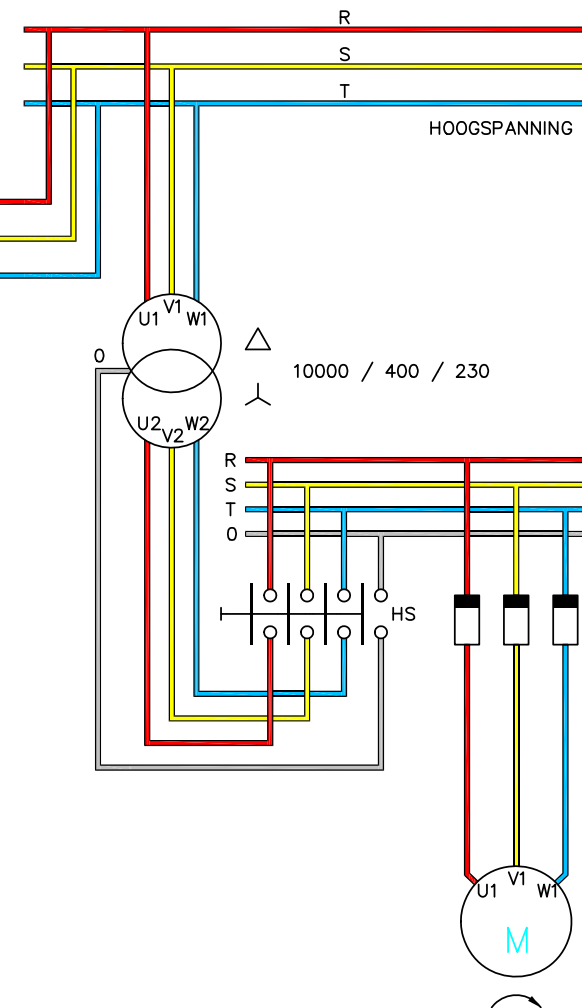

 VRIJE UNIVERSITEIT AMSTERDAM Faciliteit Campus Organisatie (FCO) De Boelelaan 1105, 1081 HV Amsterdam	 Energiecentrum Van der Boerhorststraat 5 1081 BT Amsterdam telefoon. 020 - 59 85810 Fax. 020 - 59 85817	 VU medisch centrum				
Gebouw: Energiecentrum	Datum	Bedrijf	Rev	Wijz. datum	Bedrijf	Rev
	17-07-2003	VU A'dam	0	24-04-2008	VU A'dam	A
Lokatie: Energiecentrum - EC	Tek.nr.:	1425-E-05-063		07-05-2010	VU A'dam	B
Inhoud: Aansluitschema 10kV-kabels	Bladnr:			05-04-2013	VU A'dam	C
	Bestand:	Ee050003				