
	1	2	3	4	5	VELD / CODERING KLANT
	090 / 1423	008 / 24683	009 / 24684	010 / 039	011 / 041	NUMMER VAST DEEL / UITRIJDBAAR DEEL
	HC4 / IC4	HC4 / NVC00 BE-1206	HC4 / NVC00 BE-1206	HC4 / IC4	HC4 / IC4	TYPE VAST DEEL / UITRIJDBAAR DEEL
	POLI	CH-W KABEL 2	MF-N	KOELMOTOR A	KOELMOTOR B	OPSCHRIFT
	RINGKABEL 1					
	R3-C-905.670 II	R3-C-564797 XIII	R3-C-564797 XIII	R5ZS522 I-II	R5ZS521	STROOMKRINGSCHEMA
	3x400/5A	3x400/1A	3x400/1A	1x75/5A	1x75/5A	STROOMTRANSFORMATOREN
	15VA KL.0,5 Fs<4	10VA KL.5P10	10VA KL.5P10	15VA KL.1	15VA KL.1	
	METING	BEVEILIGING	BEVEILIGING	METING (S-FASE)	METING (S-FASE)	
	3x400/5A			3x75/5A	3x75/5A	
	15VA KL.5P15			30VA KL.3	30VA KL.3	
	DIFF.BEVEILIGING			MAX.BEVEILIGING	MAX.BEVEILIGING	
	3x400/5A					
	15VA KL.5P15					
	DIFF.BEVEILIGING					
	OP AFSTAND			OP AFSTAND	OP AFSTAND	METERS
	OP AFSTAND	OP AFSTAND	OP AFSTAND	OP AFSTAND	OP AFSTAND	BEVEILIGINGSRELAIS
	110V DC			110V DC	110V DC	RELAIS / MOTOR INSCHAKELING
						INSCHAKELSPOEL / VEERSPANMOTOR
						INSCHAKELSPOEL
						INSCHAKEL / HOUDSPOEL
	110V DC			110V DC	110V DC	SPANNINGSUITSCHAKELSPOEL
						STROOMUITSCHAKELSPOEL
						NULSPANNINGSSPOEL
		110V DC	110V DC			HULPSPANNING NVC00
				$3x\frac{10000}{\sqrt{3}}/\frac{110-100}{\sqrt{3}}V$		SPANNINGSTRANSFORMATOREN
				3x90VA KL.1		
	GPLK	GPLK	GPLK	VGEMVK-vr	VGEMVK-vr	TYPE / KABELS
	1x3x240 AL	1x3x150 AL	1x3x150 AL	1x3x95	1x3x95	DOORSNEDE / KABELS

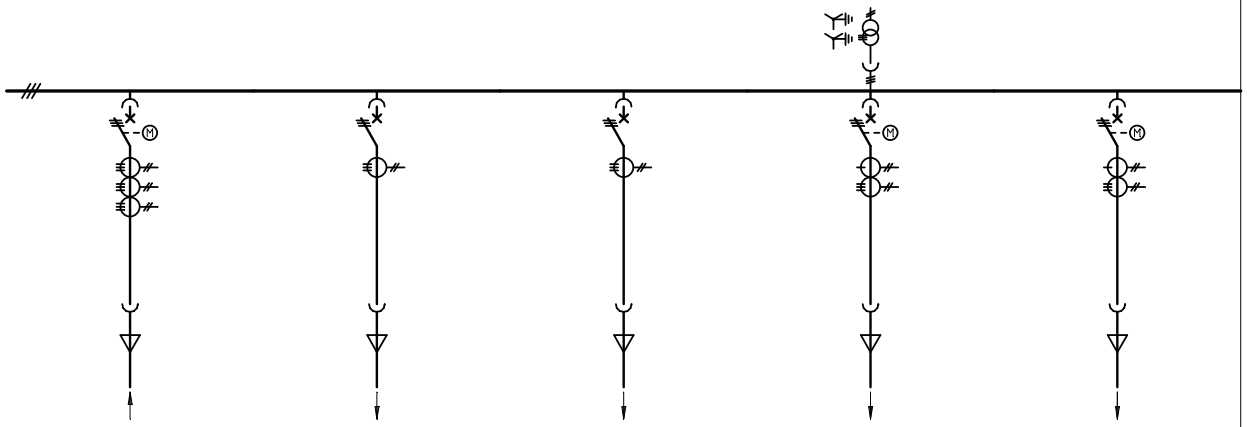

OPM.:
SCHAKELAAR 1423 GELEVERD OP 597.610 EN
STROOMTRAFO'S GEWIJZIGD OP HC-905.670
SCHAKELAARS 010 & 011 VERPLAATST NAAR VELD 17 & 35
PANELEN 008 EN 009 OMGEBOUWD OP 564797
SCHAKELAARS 24683 EN 24684 GELEVERD OP 564797

rev.	rev. omschrijving	datum	par.
B	NSGK 564797	20.03.2018	G.S.S.
A	564797	21.02.2018	G.S.S.

INSTALLATIEOVERZICHT
VRIJE UNIVERSITEIT AMSTERDAM - AMSTERDAM
IMTECH INFRA BV - AMERSFOORT

Project: 563734
Inst. type: HC

Eaton Industries (Netherlands) B.V.

get.	14.12.2011	G.Schlepper	
gez.	20.03.2018	D.vd.Meer	
gez.	20.03.2018	D.vd.Meer	

tek.nr. R3-C-563734 I

B
A

blad 2
9 bl.

Ref.:

Vervangt: R5ZG527 / R5ZG528


tous droits de reproduction reserves
copyright reserved
alle Rechte vorbehalten
alle rechten voorbehouden

tous droits de reproduction reserves
copyright reserved
alle Rechte vorbehalten
alle rechten voorbehouden

0	1	2	3	4	5	6	7	8	9

6	7	8	9	10	11	VELD / CODERING KLANT
012 / 012	091 / 040	013 / 042	014 / 24685	015 / 24686	016 / -	NUMMER VAST DEEL / UITRIJDBAAR DEEL
HC4 / ICS4	HC4 / IC4	HC4 / IC4	HC4 / NVC00 BE-1206	HC4 / NVC00 BE-1206	HC4 / -	TYPE VAST DEEL / UITRIJDBAAR DEEL
KOPPELSCHAKELAAR	KOELMOTOR C	KOELMOTOR D	H.G. KABEL 1	CH-O	BLANCO	OPSCHRIFT
R3ZS344	R5ZS521	R5ZS521	R3-C-564797 XIII	R3-C-564797 XIII	R5ZS522 I-II	STROOMKRINGSCHEMA
	1x75/5A	1x75/5A	3x400/1A	3x400/1A		STROOMTRANSFORMATOREN
	15VA KL.1	15VA KL.1	10VA KL.5P10	10VA KL.5P10		
	METING (S-FASE)	METING (S-FASE)	BEVEILIGING	BEVEILIGING		
	3x75/5A	3x75/5A				
	30VA KL.3	30VA KL.3				
	BEVEILIGING	BEVEILIGING				
	OP AFSTAND	OP AFSTAND				METERS
	OP AFSTAND	OP AFSTAND	OP AFSTAND	OP AFSTAND		BEVEILIGINGSRELAIS
	110V DC	110V DC				RELAIS / MOTOR INSCHAKELING
						INSCHAKELSPOEL / VEERSPANMOTOR
						INSCHAKELSPOEL
						INSCHAKEL / HOUDSPOEL
	110V DC	110V DC				SPANNINGSUITSCHAKELSPOEL
						STROOMUITSCHAKELSPOEL
						NULSPANNINGSSPOEL
			110V DC	110V DC		HULPSPANNING NVC00
					$3x\frac{10000}{\sqrt{3}}/\frac{110-100}{\sqrt{3}}$ V	SPANNINGSTRANSFORMATOREN
					3x90VA KL.1	
	VGEMVK-vr	VGEMVK-vr	GPLK	GPLK		TYPE / KABELS
	1x3x95	1x3x95	1x3x150 AL	1x3x150 AL		DOORSNEDE / KABELS

OPM.:
PANELEN 014 EN 015 OMGEBOUWD OP 564797
SCHAKELAARS 24685 EN 24686 GELEVERD OP 564797

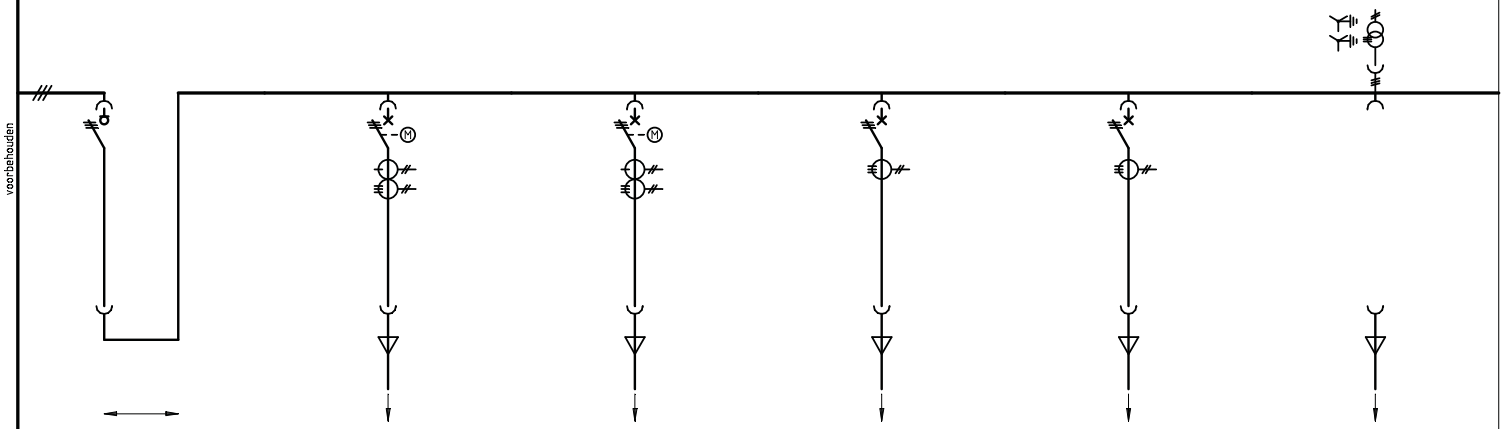

rev.	rev. omschrijving	datum	par.
B	NSGK 564797	20.03.2018	G.S.S.
A	564797	21.02.2018	G.S.S.

INSTALLATIEOVERZICHT

VRIJE UNIVERSITEIT AMSTERDAM - AMSTERDAM
IMTECH INFRA BV - AMERSFOORT

Project: 563734
Inst. type: HC

EATON
Eaton Industries (Netherlands) B.V.

get.	14.12.2011	G.Schlepper
gec.	20.03.2018	D.vd.Meer
gez.	20.03.2018	D.vd.Meer

tek.nr. R3-C-563734 I

B
A

blad 3
9 bl.


Ref.:
Vervangt: R5ZG527 / R5ZG528

tous droits de reproduction reserves
copyright reserved
alle Rechte vorbehalten
alle rechten voorbehouden

0	1	2	3	4	5	6	7	8	9

12	13	14	15	16	17		
017 / 017	018 / 4790	019 / 24314	020 / 020	021 / 24315	022 / 010	VELD / CODERING KLANT	
HC4 / IC4	HC4 / IC4	HC630A / NVC00 BE-1206	HC4 / ICS4	HC630A / NVC00 BE-1206	HC4 / IC4	NUMMER VAST DEEL / UITRIJDBAAR DEEL	
						TYPE VAST DEEL / UITRIJDBAAR DEEL	
KOPPELSCHAKELAAR	CH-W KABEL 1	AZVU KABEL 1	KOPPELSCHAKELAAR	AZVU KABEL 2	H.G. KABEL 2	OPSCHRIFT	
SYNCHROON SCHAKELAAR							
R5ZS525	R5ZS1832	R3-C-563734 II	R3ZS344	R3-C-563734 II	R3-C-905.670 III	STROOMKRINGSCHEMA	
3x400/5A	3x250/5A	3x400/1A		3x400/1A	3x250/5A	STROOMTRANSFORMATOREN	
15VA KL.0,5 Fs<4	15VA KL.1 n<6	15VA KL.0,5 Fs5		15VA KL.0,5 Fs5	10VA KL.0,5 Fs<4		
METING	METING	METING		METING	METING		
3x400/1A	3x250/5A	3x400/1A		3x400/1A	3x250/5A		
60VA KL.5P11	30VA KL.3 n>5	10VA KL.5P20		10VA KL.5P20	15VA KL.5P5		
BEVEILIGING	BEVEILIGING	BEVEILIGING		BEVEILIGING	DIFF.BEVEILIGING		
	3x250/5A				3x250/5A		
	15VA KL.3 n>5				15VA KL.5P10		
	DIFF.BEVEILIGING				BEVEILIGING		
OP AFSTAND	OP AFSTAND	OP AFSTAND		OP AFSTAND	OP AFSTAND	METERS	
OP AFSTAND	OP AFSTAND	OP AFSTAND		OP AFSTAND	OP AFSTAND	BEVEILIGINGSRELAIS	
110V DC	110V DC				110V DC	RELAIS / MOTOR INSCHAKELING	
						INSCHAKELSPOEL / VEERSPANMOTOR	
						INSCHAKELSPOEL	
						INSCHAKEL / HOUDSPOEL	
110V DC	110V DC				110V DC	SPANNINGSUITSCHAKELSPOEL	
						STROOMUITSCHAKELSPOEL	
						NULSPANNINGSSPOEL	
		110V DC		110V DC		HULPSPANNING NVC00	
	$3x\frac{10000}{\sqrt{3}}/\frac{110-100}{\sqrt{3}}V$					SPANNINGSTRANSFORMATOREN	
	3x45VA KL.0,5						
	GPLK	GPLK		GPLK	GPLK	TYPE	KABELS
	1x3x150 AL	1x3x95		1x3x95	1x3x150 AL	DOORSNEDE	

OPM.:
STROOMTRAFO'S VAN SCHAKELAARS 010 & 017 GEWIJZIGD OP HC-905.670
SCHAKELAAR 4790 GELEVERD OP C.598.209
SCHAKELAARS 24314 & 24315 GELEVERD OP 563734

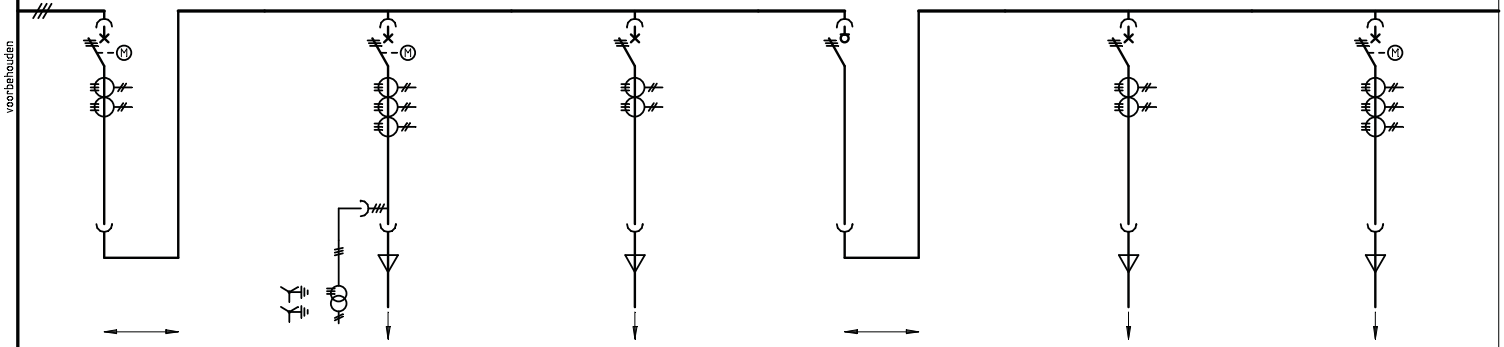

rev.	rev. omschrijving	datum	par.

INSTALLATIEOVERZICHT

VRIJE UNIVERSITEIT AMSTERDAM - AMSTERDAM
IMTECH INFRA BV - AMERSFOORT

Project: 563734
Inst. type: HC

Eaton Industries (Netherlands) B.V.

get.	14.12.2011	G.Schlepper
gec.	14.12.2011	D.vd.Meer
gez.	14.12.2011	D.vd.Meer

tek.nr. R3-C-563734 I


blad 4
9 bl.

Ref.:

Vervangt: R5ZG527 / R5ZG528

0	1	2	3	4	5	6	7	8	9

18	19	20	21	22	23	VELD / CODERING KLANT
023 / 023	024 / 024	025 / 025	026 / 026	027 / 027	028 / 028	NUMMER VAST DEEL / UITRIJDBAAR DEEL
HC4 / ICS4	HC4 / IC4	HC4 / IC4	HC4 / IC4	HC4 / IC4	HC4 / IC4	TYPE VAST DEEL / UITRIJDBAAR DEEL
KOPPELSCHAKELAAR	GENERATOR 1	GENERATOR 2	GENERATOR 3	GENERATOR 4	GENERATOR 5	OPSCHRIFT
R3ZS345	R5ZS545 I-II	R5ZS524 I-II	R5ZS524 I-II	R5ZS524 I-II	R5ZS524 I-II	STROOMKRINGSCHEMA
3x250/5A	3x75/5A	3x75/5A	3x75/5A	3x75/5A	3x75/5A	STROOMTRANSFORMATOREN
15VA KL.0,5	15VA KL.0,5	15VA KL.0,5	15VA KL.0,5	15VA KL.0,5	15VA KL.0,5	
METING	METING	METING	METING	METING	METING	
	3x75/5A	3x75/5A	3x75/5A	3x75/5A	3x75/5A	
	30VA KL.3	30VA KL.3	30VA KL.3	30VA KL.3	30VA KL.3	
	BEVEILIGING O.A. TERUGWATT	BEVEILIGING O.A. TERUGWATT	BEVEILIGING O.A. TERUGWATT	BEVEILIGING O.A. TERUGWATT	BEVEILIGING O.A. TERUGWATT	
	1x75/1A	1x75/1A	1x75/1A	1x75/1A	1x75/1A	
	55VA KL.3	55VA KL.3	55VA KL.3	55VA KL.3	55VA KL.3	
	R-FASE SNELREG	R-FASE SNELREG	R-FASE SNELREG	R-FASE SNELREG	R-FASE SNELREG	
	OP AFSTAND	OP AFSTAND	OP AFSTAND	OP AFSTAND	OP AFSTAND	METERS
	OP AFSTAND	OP AFSTAND	OP AFSTAND	OP AFSTAND	OP AFSTAND	BEVEILIGINGSRELAIS
	110V DC	110V DC	110V DC	110V DC	110V DC	RELAIS / MOTOR INSCHAKELING
						INSCHAKELSPOEL / VEERSPANMOTOR
						INSCHAKELSPOEL
						INSCHAKEL / HOUDSPOEL
	110V DC	110V DC	110V DC	110V DC	110V DC	SPANNINGSUITSCHAKELSPOEL
						STROOMUITSCHAKELSPOEL
						NULSPANNINGSSPOEL
						HULPSPANNING NVC00
	$6x\frac{10000}{\sqrt{3}}/\frac{110-100}{\sqrt{3}}$ V	$3x\frac{10000}{\sqrt{3}}/\frac{110-100}{\sqrt{3}}$ V	$3x\frac{10000}{\sqrt{3}}/\frac{110-100}{\sqrt{3}}$ V	$3x\frac{10000}{\sqrt{3}}/\frac{110-100}{\sqrt{3}}$ V	$3x\frac{10000}{\sqrt{3}}/\frac{110-100}{\sqrt{3}}$ V	SPANNINGSTRANSFORMATOREN
	3x90VA KL.0,5 (RAIL)					
	3x45VA KL.0,5 (KABEL)	3x45VA KL.0,5 (KABEL)	3x45VA KL.0,5 (KABEL)	3x45VA KL.0,5 (KABEL)	3x45VA KL.0,5 (KABEL)	
	HULPWIKKELING 110V AC	HULPWIKKELING 110V AC	HULPWIKKELING 110V AC	HULPWIKKELING 110V AC	HULPWIKKELING 110V AC	
	200VA, KL.3 IN R-S FASE	200VA, KL.3 IN R-S FASE	200VA, KL.3 IN R-S FASE	200VA, KL.3 IN R-S FASE	200VA, KL.3 IN R-S FASE	
	VOOR SNELREG.	VOOR SNELREG.	VOOR SNELREG.	VOOR SNELREG.	VOOR SNELREG.	
	VGEMVK-vr	VGEMVK-vr	VGEMVK-vr	VGEMVK-vr	VGEMVK-vr	TYPE / KABELS
	1x3x95	1x3x95	1x3x95	1x3x95	1x3x95	DOORSNEDE / KABELS

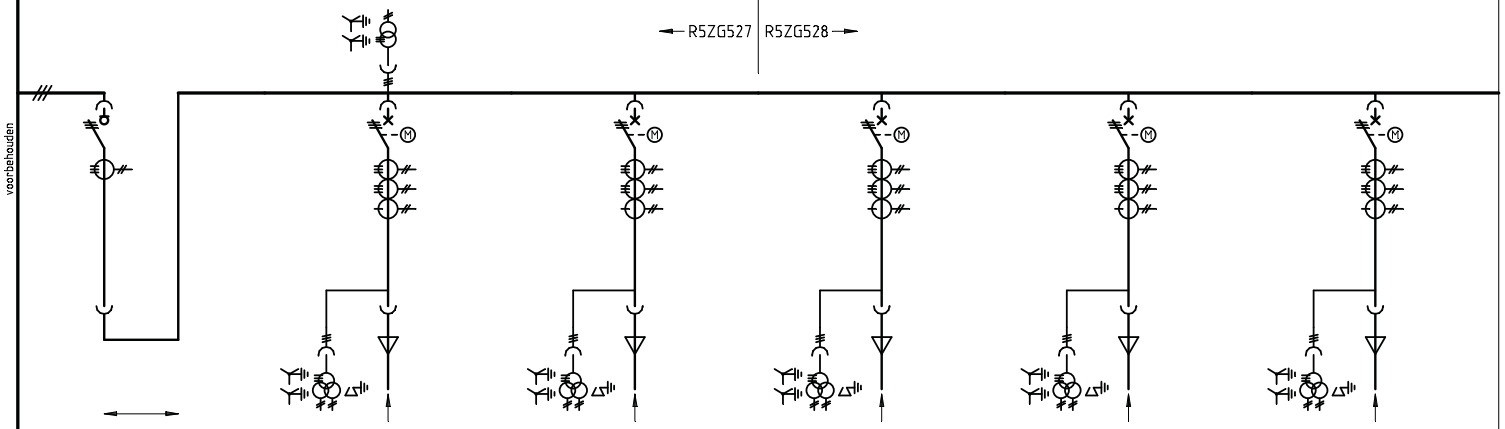

tous droits de reproduction reserves
copyright reserved
alle Rechte vorbehalten
alle rechten voorbehouden

rev.	rev. omschrijving	datum	par.

INSTALLATIEOVERZICHT

VRIJE UNIVERSITEIT AMSTERDAM - AMSTERDAM

IMTECH INFRA BV - AMERSFOORT

Project: 563734
Inst. type: HC

EATON
Eaton Industries (Netherlands) B.V.

get.	14.12.2011	G.Schlepper
gec.	14.12.2011	D.vd.Meer
gez.	14.12.2011	D.vd.Meer

tek.nr. R3-C-563734 I


blad 5 / 9 bl.

Ref.:

Vervangt: R5ZG527 / R5ZG528

0	1	2	3	4	5	6	7	8	9
24		25	26	27	28	29		VELD / CODERING KLANT	
029 / 029		030 / -	031 / 031	032 / 032	033 / 033	034 / 24316		NUMMER VAST DEEL / UITRIJDBAAR DEEL	
HC4 / IC4		HC4 / -	HC4 / IC4	HC4 / IC4	HC4 / IC4	HC630A / NVC00 BE-1206		TYPE VAST DEEL / UITRIJDBAAR DEEL	
GENERATOR 6		BLANCO	TRAFO T1	TRAFO T2	KOPPELSCHAKELAAR	TRAFO T7			
		RESERVE	(PREFERENT)	(PREFERENT)		(NIET PREFERENT)		OPSCHRIFT	
30VA KL.3									
R5ZS524 I-II		R5ZS521	R5ZS521	R5ZS521	R5ZS526	R3-C-563734 II		STROOMKRINGSCHEMA	
3x75/5A			1x50/5A	1x50/5A	3x300/5A	3x400/1A			
15VA KL.0,5			15VA KL.1	15VA KL.1	15VA KL.0,5	15VA KL.0,5 Fs5			
METING			METING (S-FASE)	METING (S-FASE)	METING	METING			
3x75/5A			3x50/5A	3x50/5A		3x400/1A			
30VA KL.3			30VA KL.3	30VA KL.3		10VA KL.5P20		STROOMTRANSFORMATOREN	
BEVEILIGING O.A. TERUGWATT			BEVEILIGING	BEVEILIGING		BEVEILIGING			
1x75/1A									
55VA KL.3									
R-FASE SNELREG									
OP AFSTAND					OP AFSTAND	OP AFSTAND			
								METERS	
OP AFSTAND					OP AFSTAND	OP AFSTAND			
								BEVEILIGINGSRELAIS	
110V DC			110V DC	110V DC	110V DC			RELAIS / MOTOR INSCHAKELING	
								INSCHAKELSPOEL / VEERSPANMOTOR	
								INSCHAKELSPOEL	
								INSCHAKEL / HOUDSPOEL	
110V DC			110V DC	110V DC	110V DC			SPANNINGSUITSCHAKELSPOEL	
								STROOMUITSCHAKELSPOEL	
								NULSPANNINGSSPOEL	
						110V DC		HULPSPANNING NVC00	
$3x\frac{10000}{\sqrt{3}}/\frac{110-100}{\sqrt{3}}$ V									
								SPANNINGSTRANSFORMATOREN	
3x45VA KL.0,5 (KABEL)									
HULPWIKKELING 110V AC									
200VA, KL.3 IN R-S FASE									
VOOR SNELREG.									
VGEMVK-vr			VGEMVK-vr	VGEMVK-vr		VGEMVK-vr		TYPE	KABELS
1x3x95			1x3x95	1x3x95		1x3x95		DOORSNEDE	

OPM.:
SCHAKELAAR 24316 GELEVERD OP 563734

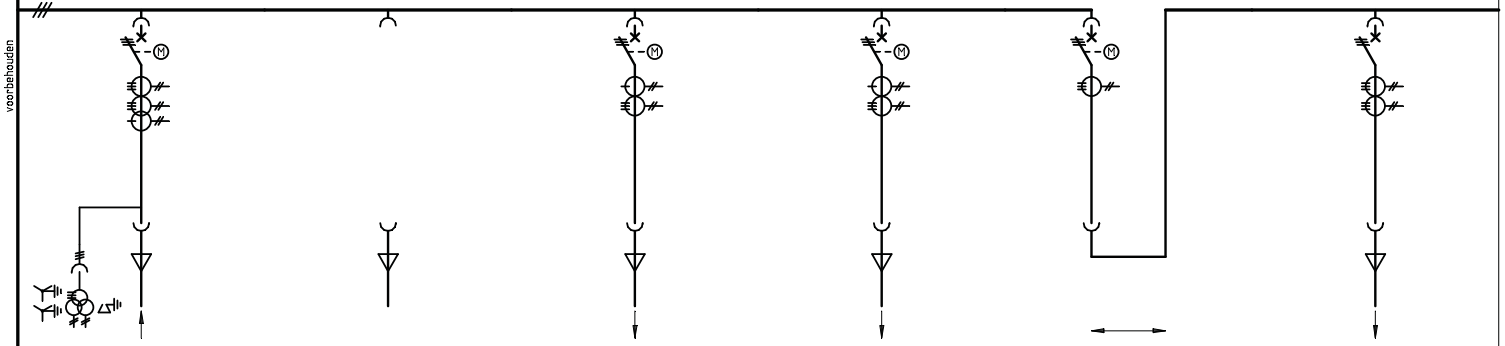

tous droits de reproduction reserves
copyright reserved
alle Rechte vorbehalten
alle rechten voorbehouden

rev.	rev. omschrijving	datum	par.

INSTALLATIEOVERZICHT

VRIJE UNIVERSITEIT AMSTERDAM - AMSTERDAM

IMTECH INFRA BV - AMERSFOORT

Project: 563734
Inst. type: HC

Eaton Industries (Netherlands) B.V.

get.	14.12.2011	G.Schlepper
gec.	14.12.2011	D.vd.Meer
gez.	14.12.2011	D.vd.Meer

tek.nr. R3-C-563734 I

blad 6
9 bl.

Ref.:


Vervangt: R5ZG527 / R5ZG528

tous droits de reproduction reserves
copyright reserved
alle Rechte vorbehalten
alle rechten voorbehouden

0	1	2	3	4	5	6	7	8	9

30	31	32	33	34	35	VELD / CODERING KLANT
035 / 035	036 / 036	037 / 037	038 / 038	039 / 24317	040 / 011	NUMMER VAST DEEL / UITRIJDBAAR DEEL
HC4 / IC4	HC4 / IC4	HC4 / IC4	HC4 / IC4	HC630A / NVC00 BE-1206	HC4 / IC4	TYPE VAST DEEL / UITRIJDBAAR DEEL
TRAFO T3	TRAFO T4	TRAFO T5	TRAFO T6	TRAFO T8	POLI	
(PREFERENT)	(KWI-3 NIET PREFERENT)	(KWI-2 PREFERENT)	(KWI-1 NIET PREFERENT)	(NIET PREFERENT)	RINGKABEL 2	OPSCHRIFT
R5ZS521	R5ZS521	R5ZS521	R5ZS521	R3-C-563734 II	R3-C-905.670 III	STROOMKRINGSCHEMA
1x50/5A	1x50/5A	1x50/5A	1x50/5A	3x400/1A	3x400/5A	
15VA KL.1	15VA KL.1	15VA KL.1	15VA KL.1	15VA KL.0,5 Fs5	15VA KL.0,5 Fs<4	
METING (S-FASE)	METING (S-FASE)	METING (S-FASE)	METING (S-FASE)	METING	METING	
3x50/5A	3x50/5A	3x50/5A	3x50/5A	3x400/1A	3x400/5A	
30VA KL.3	30VA KL.3	30VA KL.3	30VA KL.3	10VA KL.5P20	15VA KL.5P15	STROOMTRANSFORMATOREN
BEVEILIGING	BEVEILIGING	BEVEILIGING	BEVEILIGING	BEVEILIGING	DIFF.BEVEILIGING	
					3x400/5A	
					15VA KL.5P15	
					BEVEILIGING	
				OP AFSTAND	OP AFSTAND	
						METERS
				OP AFSTAND	OP AFSTAND	
						BEVEILIGINGSRELAIS
110V DC	110V DC	110V DC	110V DC		110V DC	RELAIS / MOTOR INSCHAKELING
						INSCHAKELSPOEL / VEERSPANMOTOR
						INSCHAKELSPOEL
						INSCHAKEL / HOUDSPOEL
110V DC	110V DC	110V DC	110V DC		110V DC	SPANNINGSUITSCHAKELSPOEL
						STROOMUITSCHAKELSPOEL
						NULSPANNINGSSPOEL
				110V DC		HULPSPANNING NVC00
						SPANNINGSTRANSFORMATOREN
VGEMVK-vr	VGEMVK-vr	VGEMVK-vr	VGEMVK-vr	VGEMVK-vr	GPLK	TYPE / KABELS
1x3x95	1x3x95	1x3x95	1x3x95	1x3x95	1x3x240 AL	DOORSNEDE / KABELS

OPM.:
STROOMTAFO'S SCHAKELAAR 011 GEWIJZIGD OP HC-905.670
SCHAKELAAR 24317 GELEVERD OP 563734

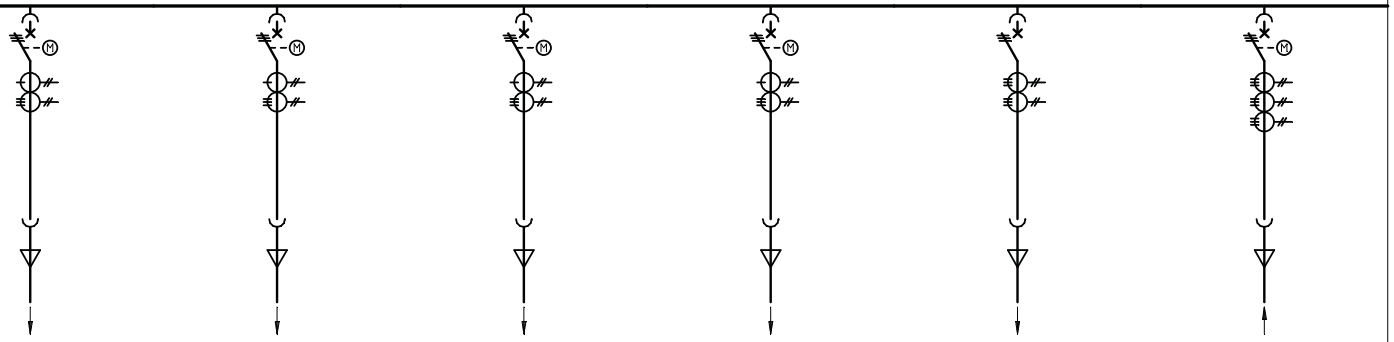

rev.	rev. omschrijving	datum	par.

INSTALLATIEOVERZICHT

VRIJE UNIVERSITEIT AMSTERDAM - AMSTERDAM

IMTECH INFRA BV - AMERSFOORT

Project: 563734
Inst. type: HC

Eaton Industries (Netherlands) B.V.

get.	14.12.2011	G.Schlepper
gez.	14.12.2011	D.vd.Meer
gez.	14.12.2011	D.vd.Meer

tek.nr. R3-C-563734 I

blad 7
9 bl.

Ref.:


Vervangt: R5ZG527 / R5ZG528

tous droits de reproduction reserves
copyright reserved
alle Rechte vorbehalten
alle rechten voorbehouden

0	1	2	3	4	5	6	7	8	9

36	37	38	36			VELD / CODERING KLANT
041 / -	042 / -	2367 / -	2368 / -			NUMMER VAST DEEL / UITRIJDBAAR DEEL
HC4 / -	HC4 / -	HC4 / -	HC4 / -			TYPE VAST DEEL / UITRIJDBAAR DEEL
						OPSCHRIFT
						STROOMKRINGSCHEMA
						STROOMTRANSFORMATOREN
						METERS
						BEVEILIGINGSRELAIS
						RELAIS / MOTOR INSCHAKELING
						INSCHAKELSPOEL / VEERSPANMOTOR
						INSCHAKELSPOEL
						INSCHAKEL / HOUDSPOEL
						SPANNINGSUITSCHAKELSPOEL
						STROOMUITSCHAKELSPOEL
						NULSPANNINGSSPOEL
						HULPSPANNING NVC00
						SPANNINGSTRANSFORMATOREN
						TYPE / DOORSNEDE — KABELS

OPM.:
RAILKOPPELING TUSSEN DE VELDEN 37 EN 38

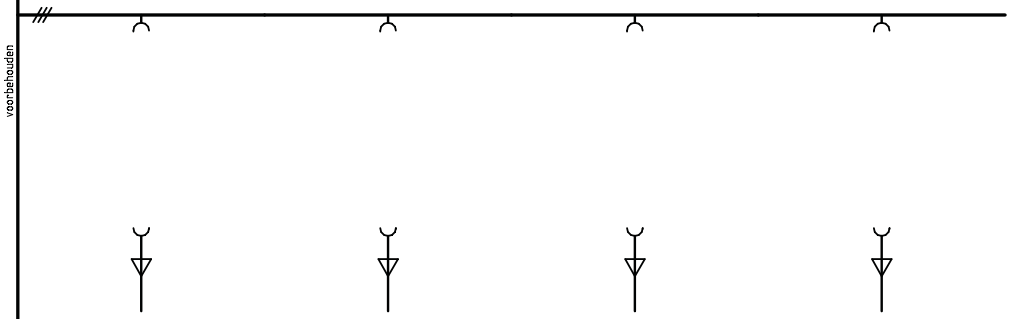

rev.	rev. omschrijving	datum	par.

INSTALLATIEOVERZICHT

VRIJE UNIVERSITEIT AMSTERDAM - AMSTERDAM

IMTECH INFRA BV - AMERSFOORT

Project: 563734
Inst. type: HC

Eaton Industries (Netherlands) B.V.

get.	14.12.2011	G.Schlepper
gec.	14.12.2011	D.vd.Meer
gez.	14.12.2011	D.vd.Meer

tek.nr. R3-C-563734 I

blad 8 / 9 bl.

Ref.:

Vervangt: R5ZG527 / R5ZG528