




Begane grond (Balie)

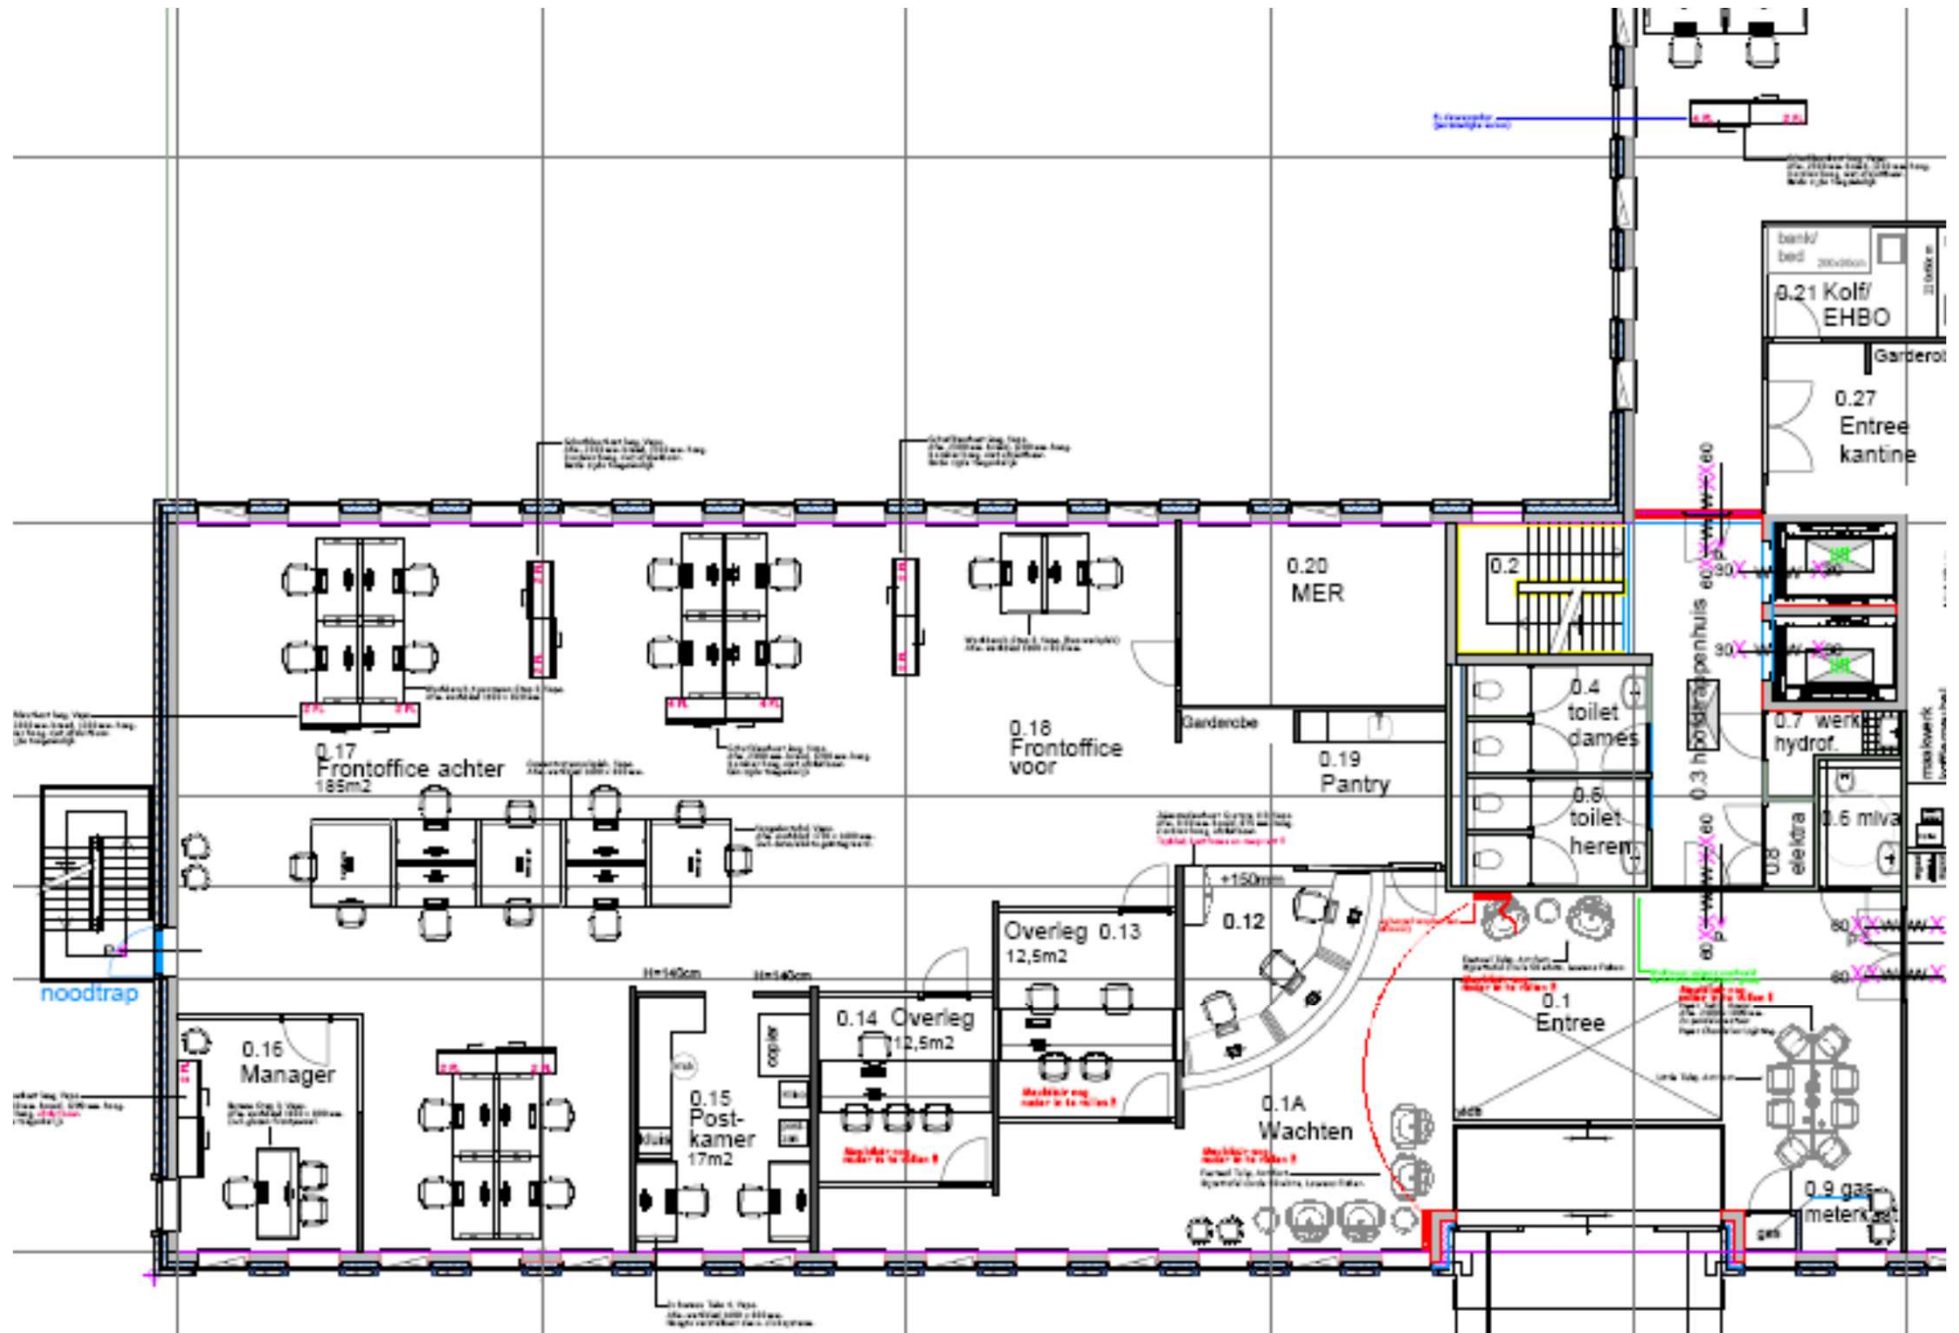


1^e verdieping vleugel voorzijde

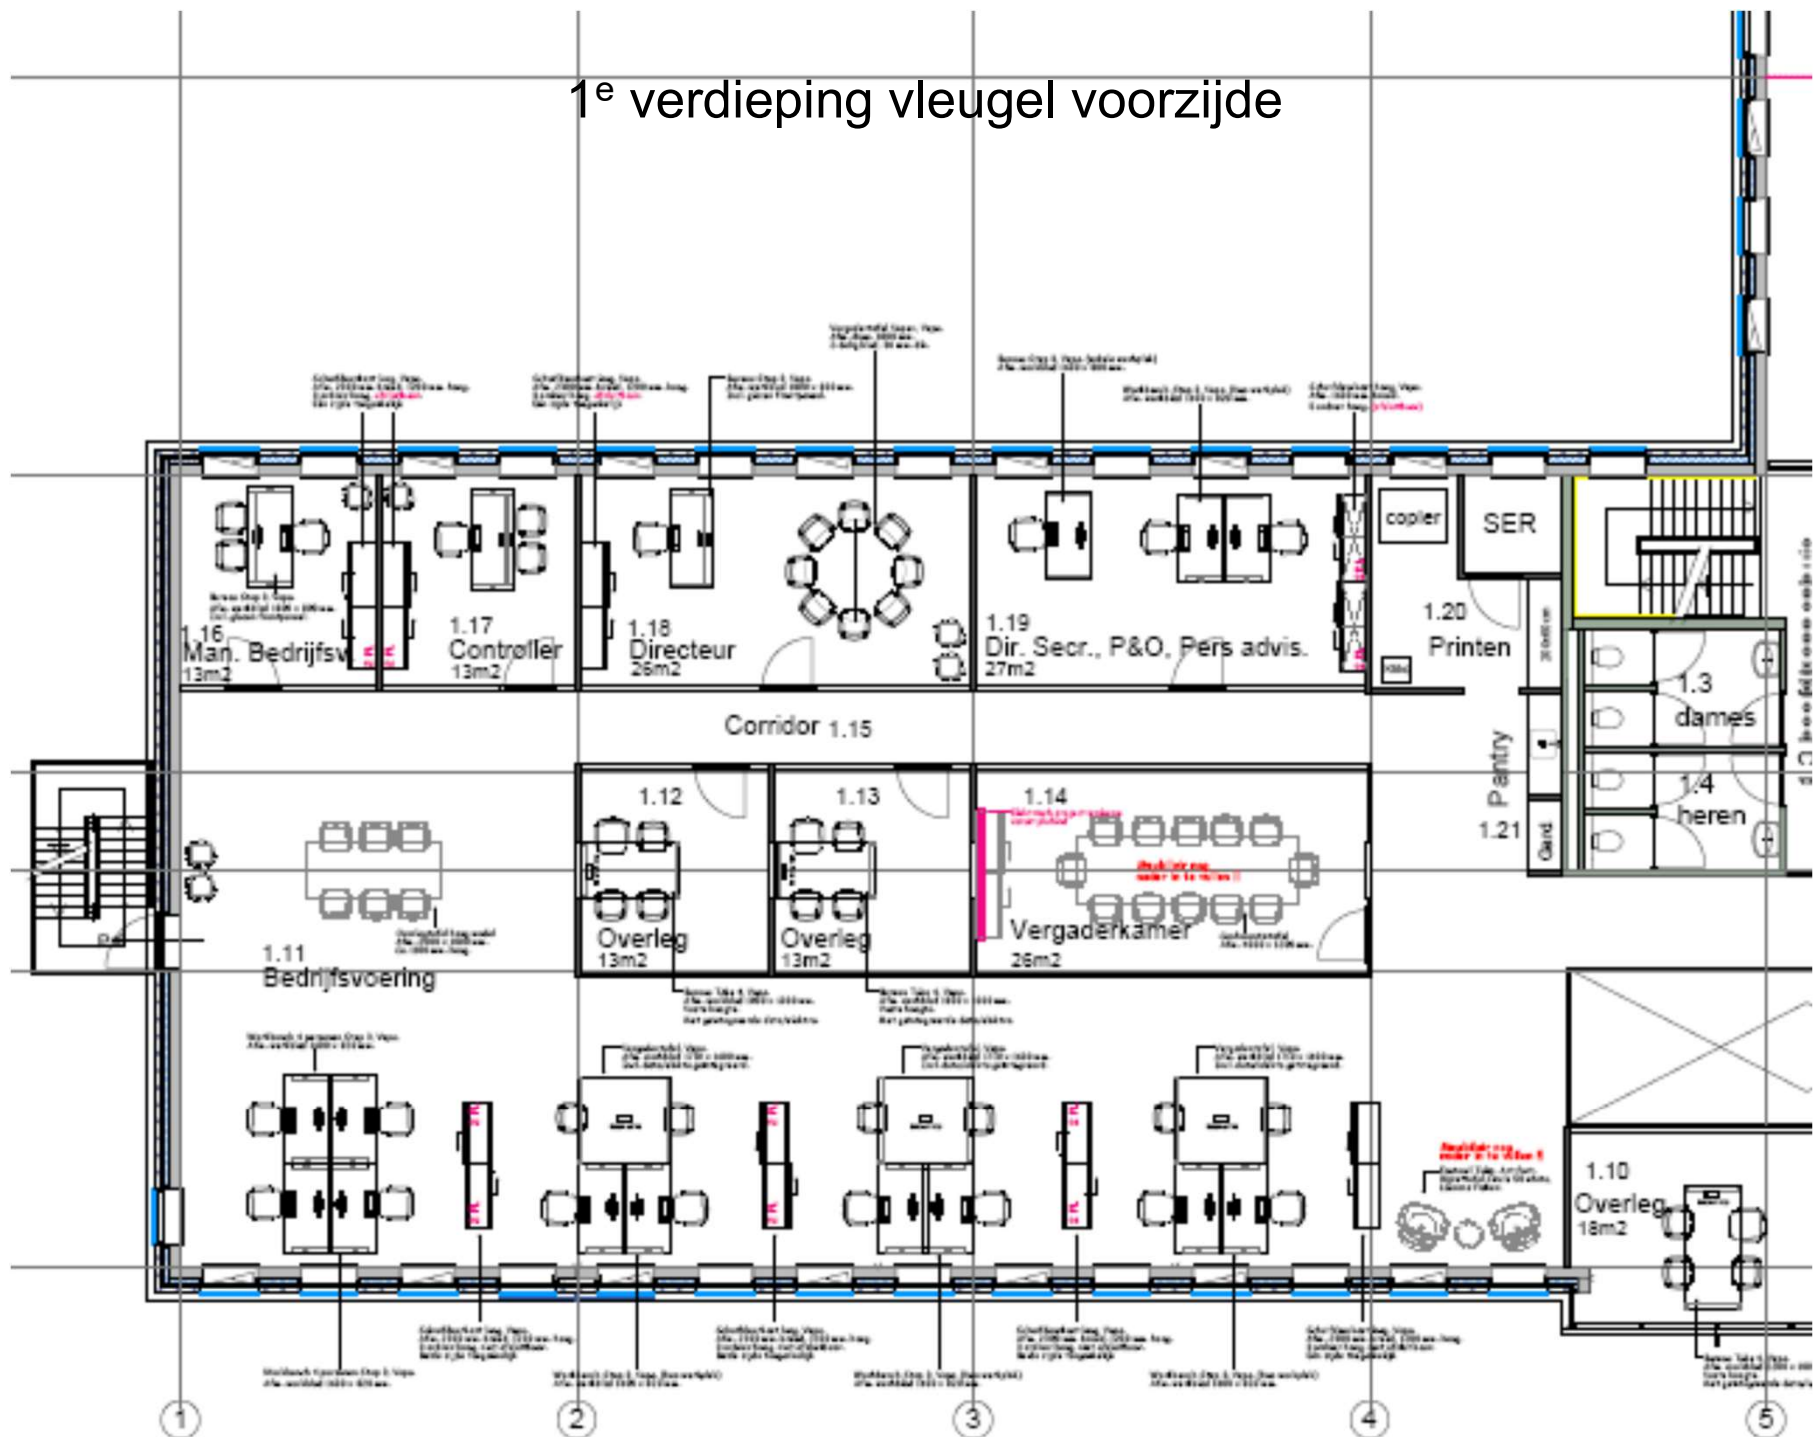

1^e verdieping zijvleugel

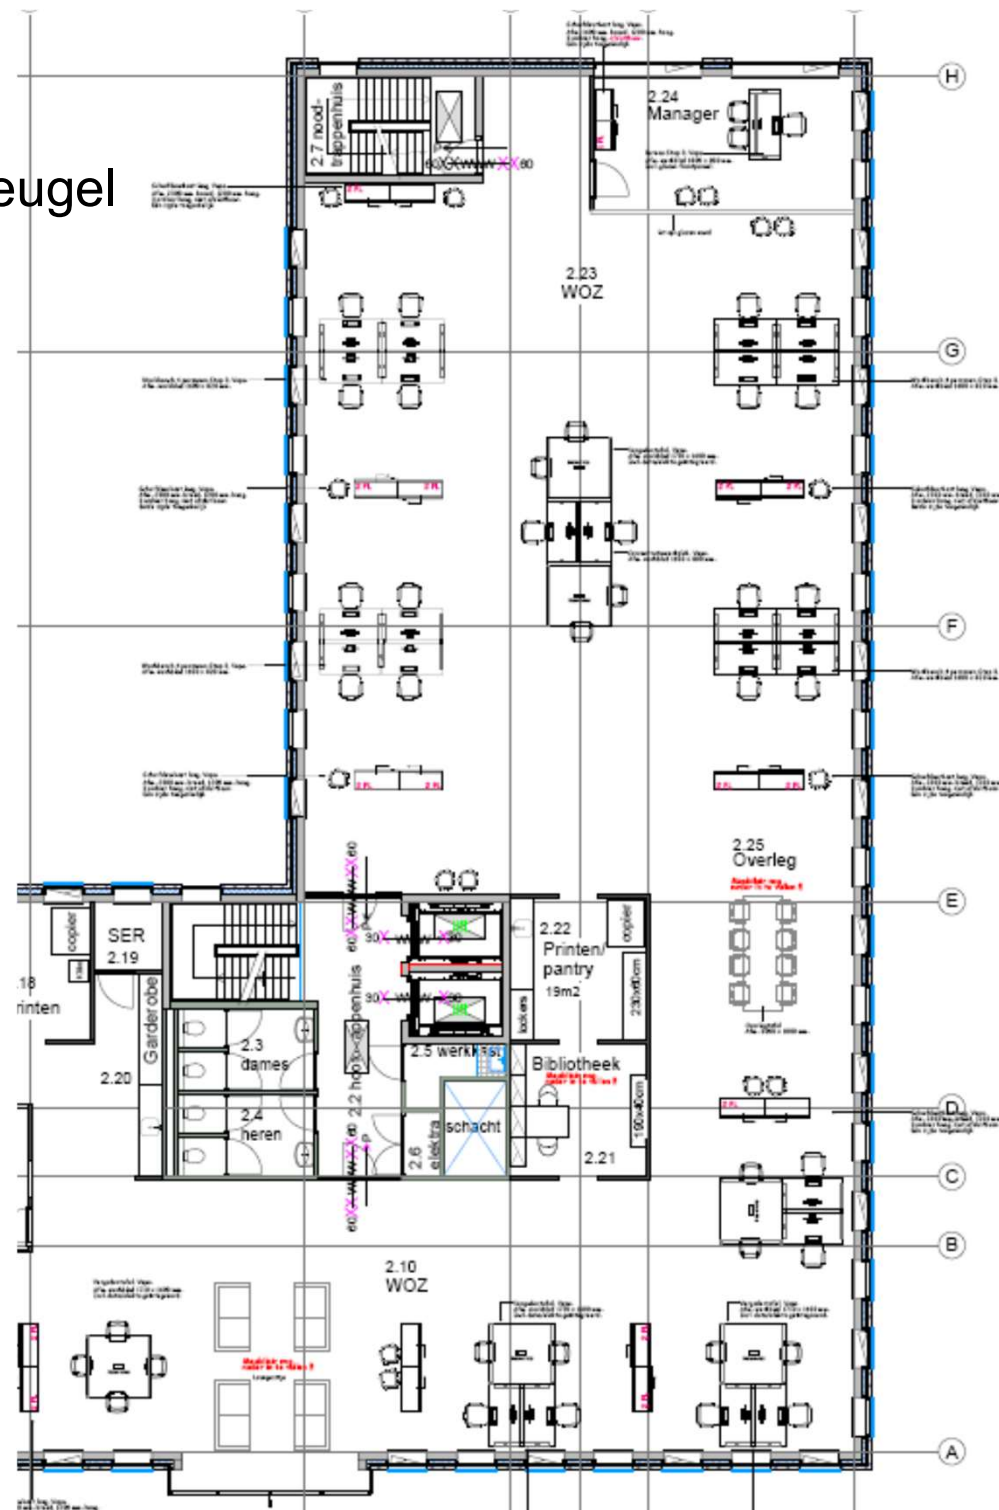

2e verdieping zijvleugel

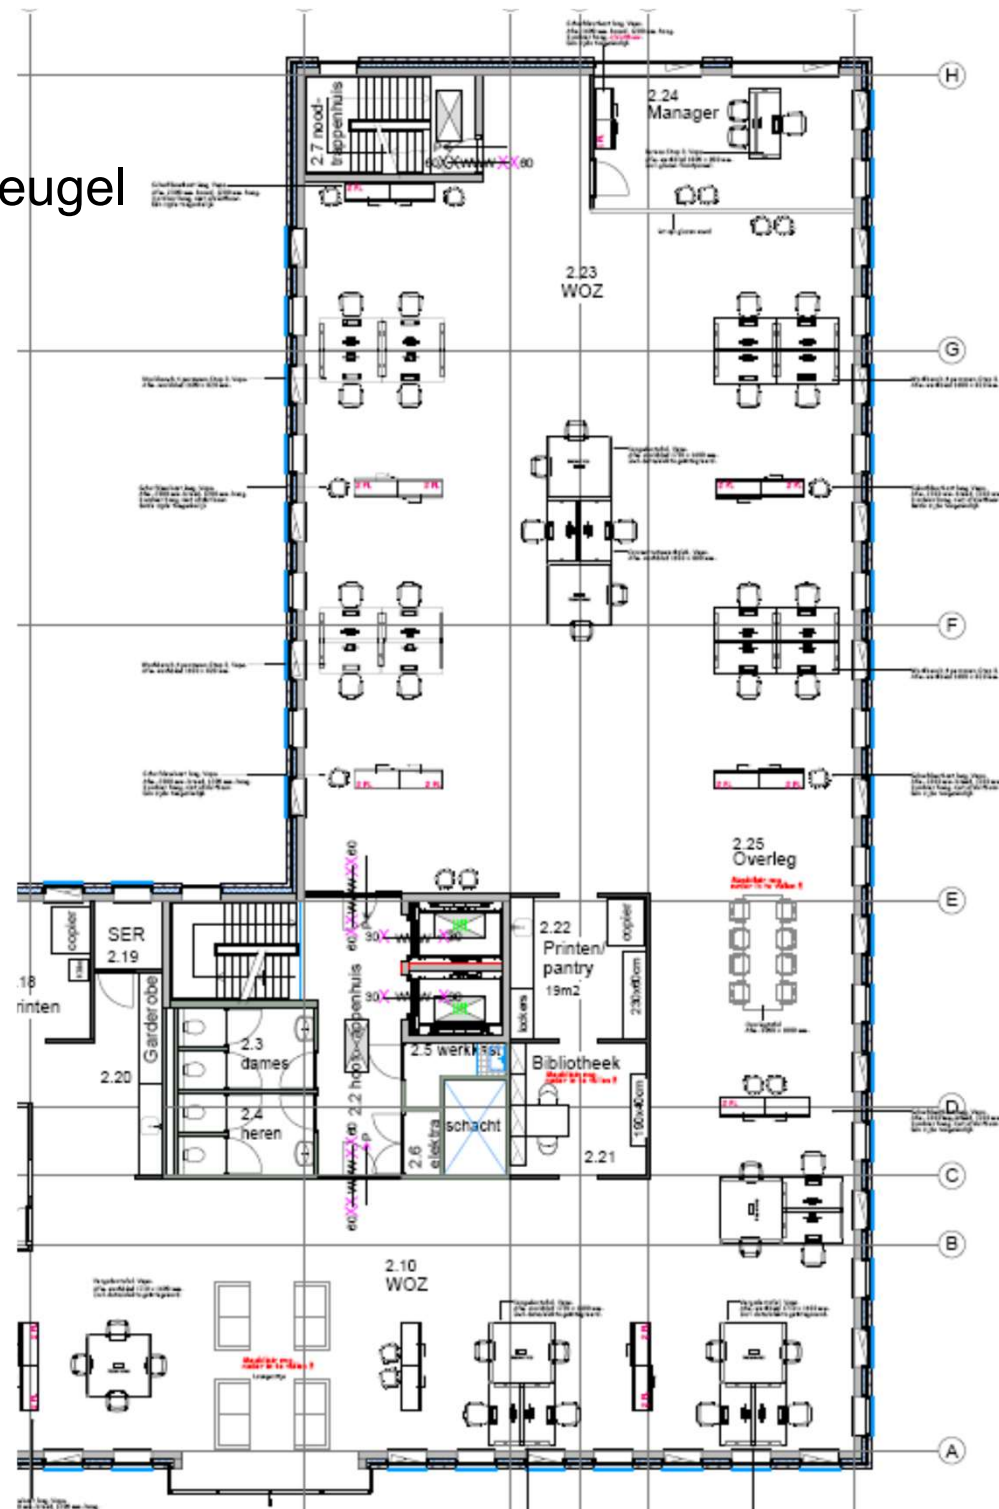

2^e verdieping vleugel voorzijde

