
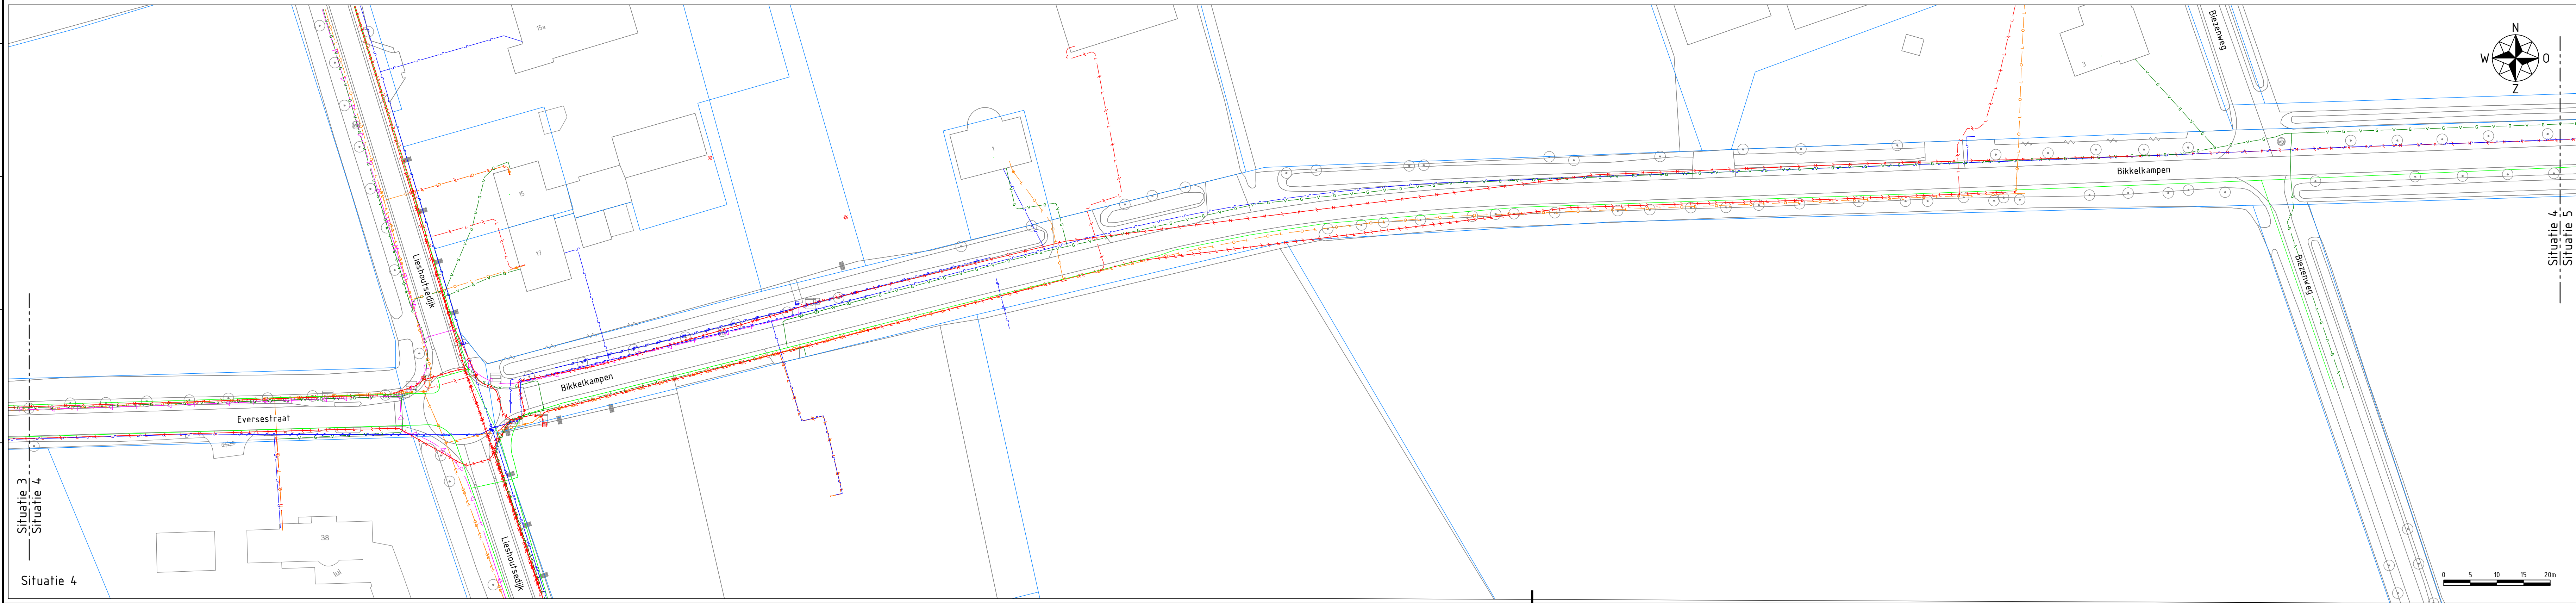
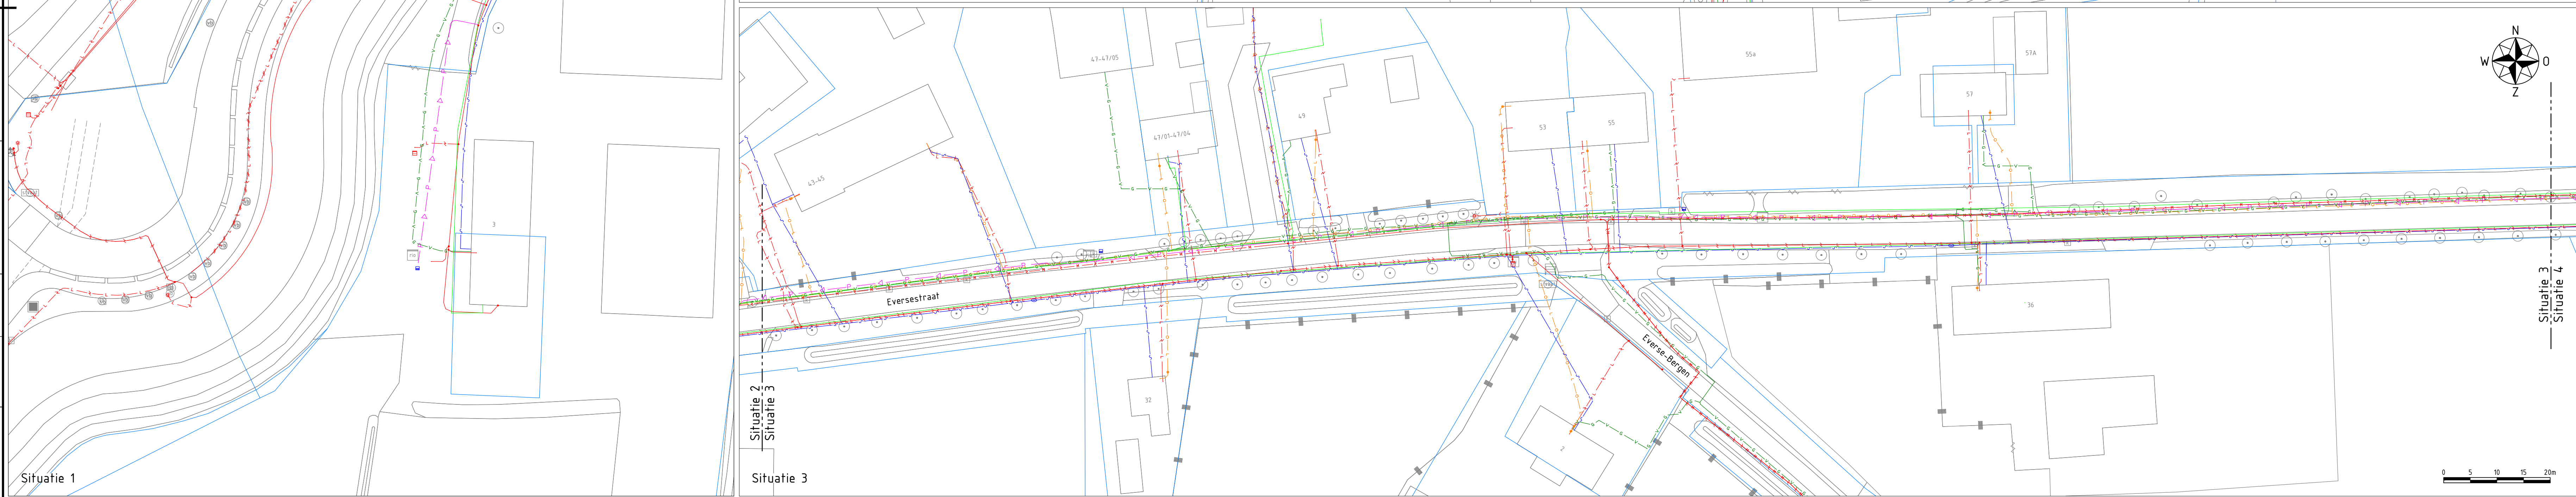
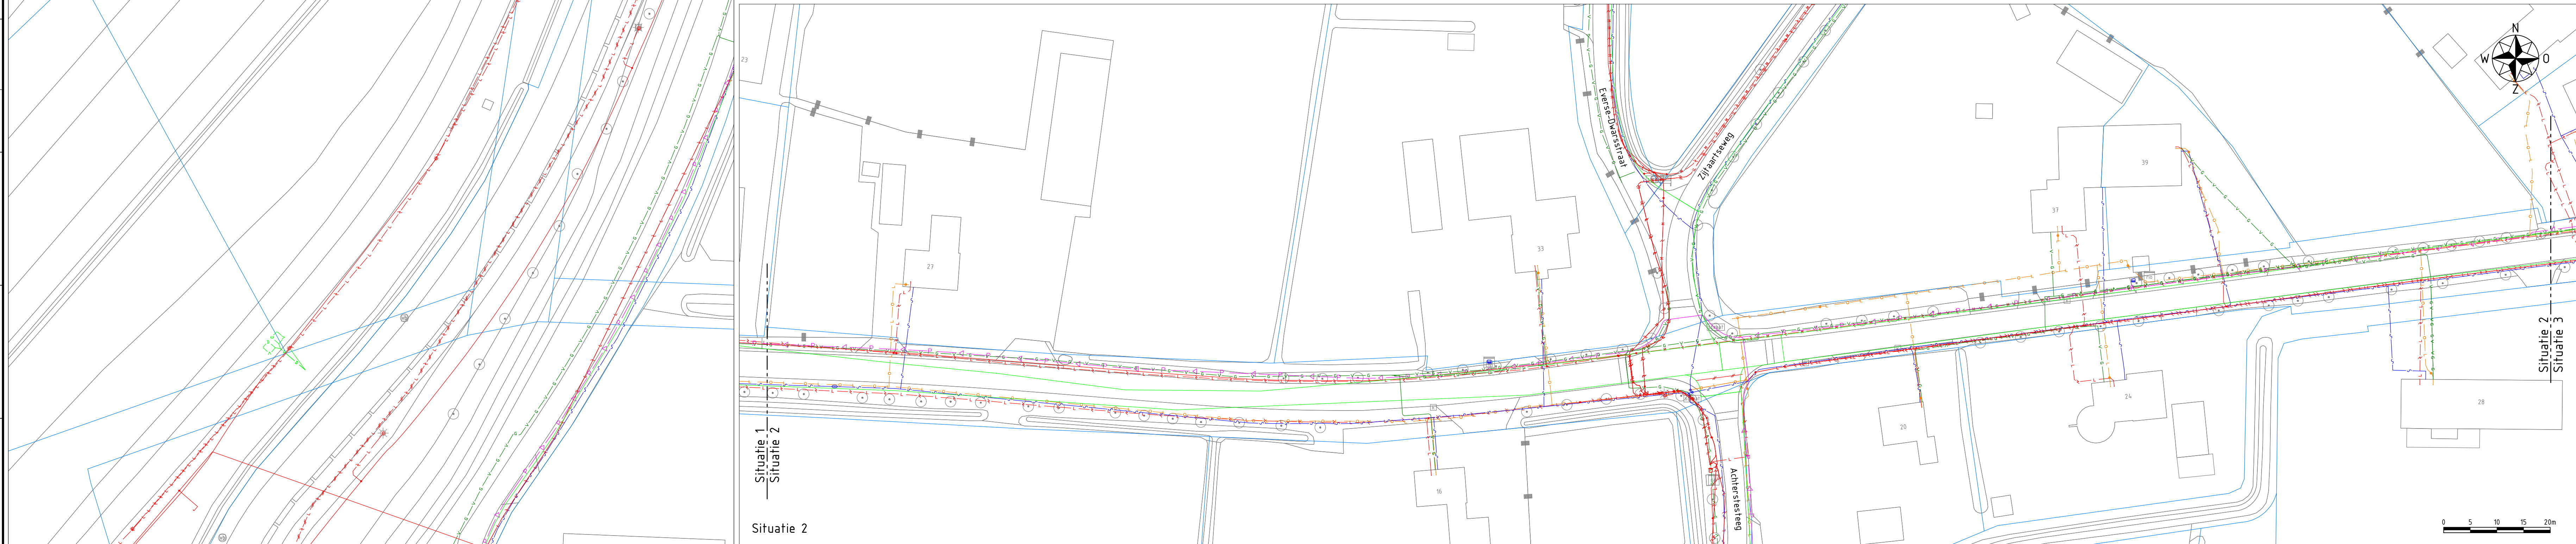


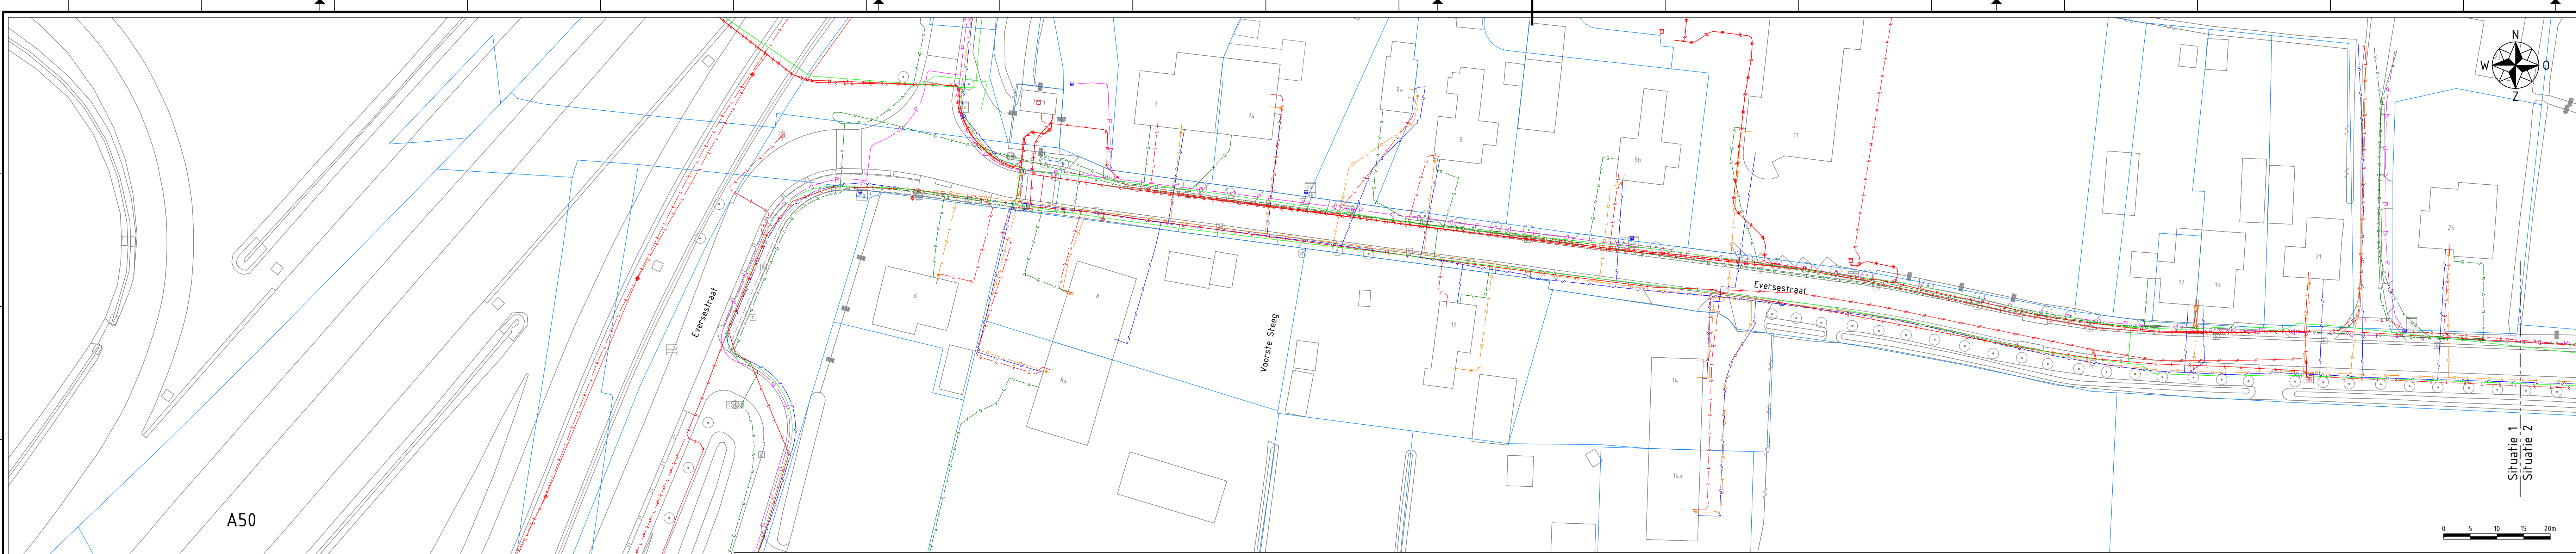


Legenda

- data glasvezel
- data
- elektra laagspanning
- elektra middenspanning
- elektra hoogspanning
- gas lage druk
- gas hoge druk
- water
- druiktool
- buisleiding gevaarlijke inhoud
- vervallen elektra laagspanning
- vervallen elektra middenspanning
- vervallen water

Overzichtskaart Eversstraat en Bikkelkampen

Schaal 1:20000

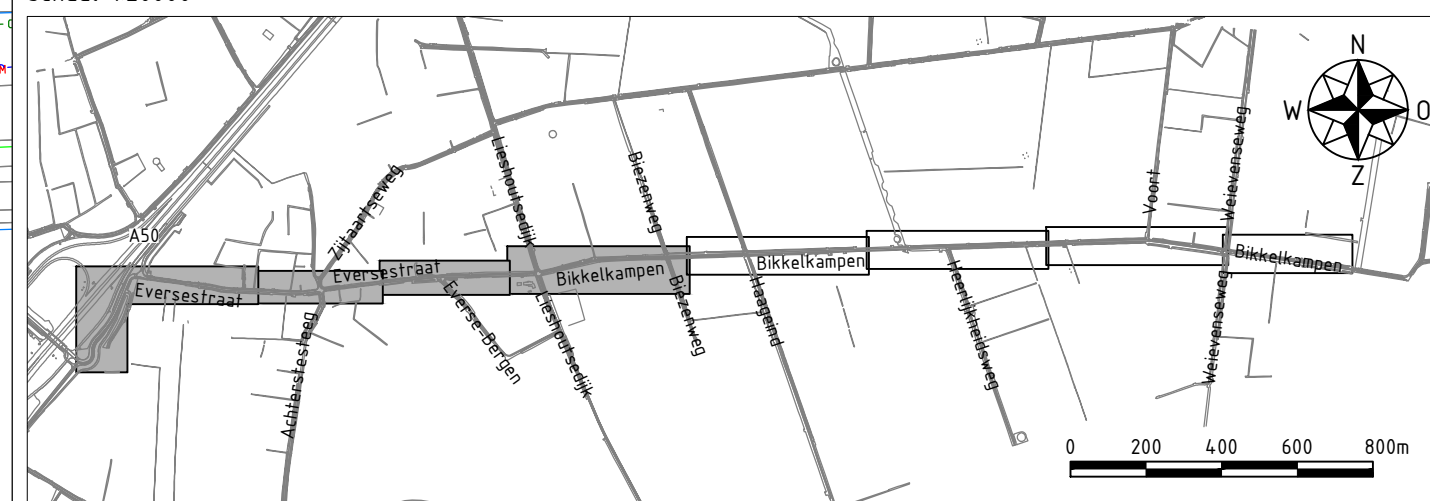

Maten in meters, tenzij anders vermeld. Materiaalmaat in mm, tenzij anders vermeld.
Peilmaten in meters t.o.v. N.A.P., tenzij anders vermeld. Diameters in mm, tenzij anders vermeld.

Revisie	Datum	Wijziging	Getekend	Besproken
d10	15-06-2022	Eerste uitgave	MDa	EAf

Opdrachtgever:	Postbus 16 4380 BS Maartensdijk Tel. 0418-651600 info@megaborn.com www.megaborn.com	Opdrachtgever:	Postbus 10.001 5400 DA Nijmegen Tel. 0175-385000 info@meierlstrad.nl www.meierlstrad.nl
Megaborn	techniek met beleid	m	MEIERLSTRAD

Project:	Reconstructie Eversstraat, Bikkelkampen en Goordonsdijk	Documenttype:	Tekening
Onderdeel:	Kabels en leidingen Eversstraat, Bikkelkampen	Blad:	1 van 2
Projectfase:	Bestek	Tekening:	A0
Getekend door:	MDa	Schaal:	1:500
Datum:	15-06-2022	Projectnummer:	GMe202
		Besteknummer:	2022-4031, perceel 1
		Status:	Definitief
		Telefoonnummer:	GMe202-906a d10