

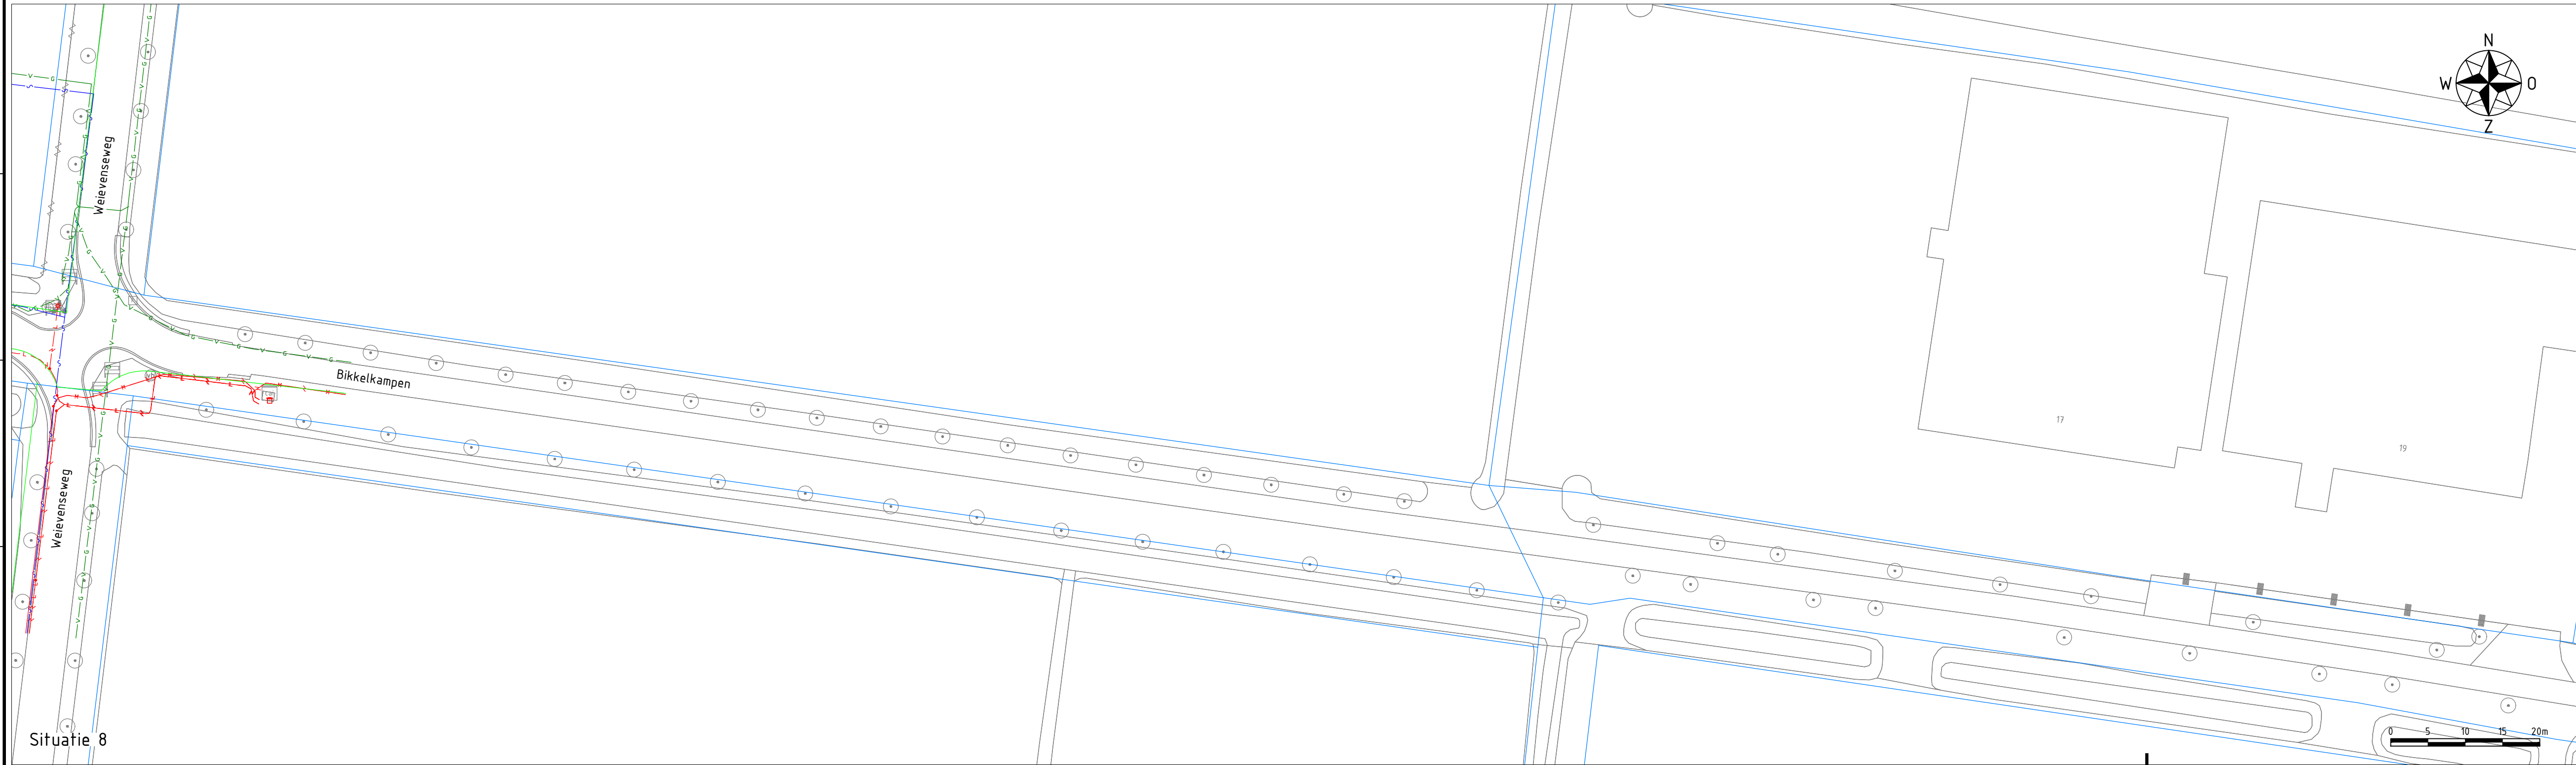
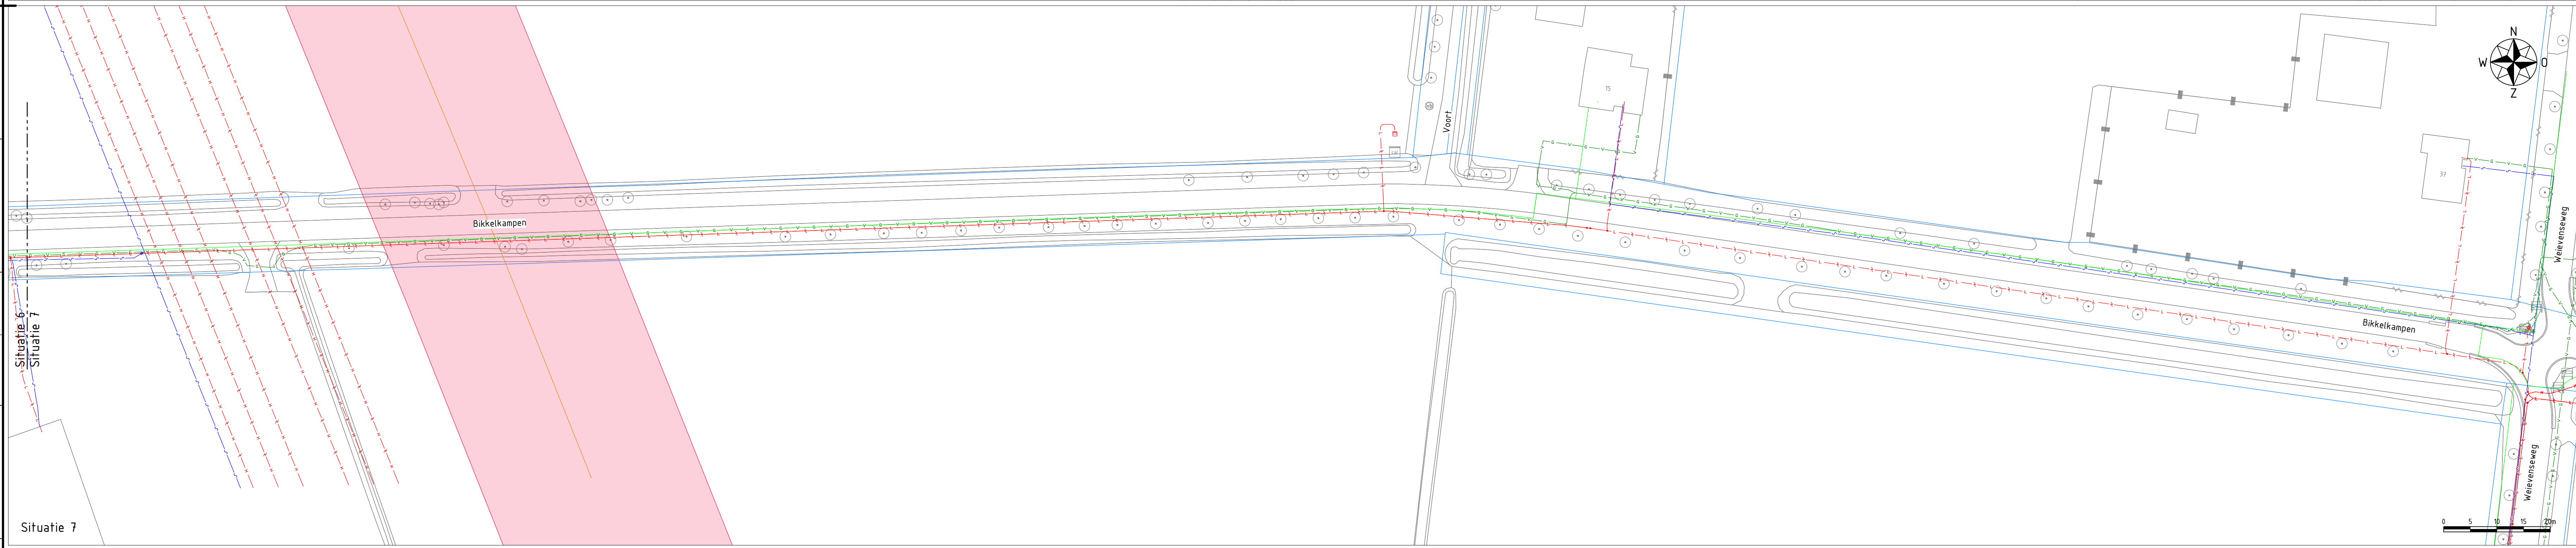


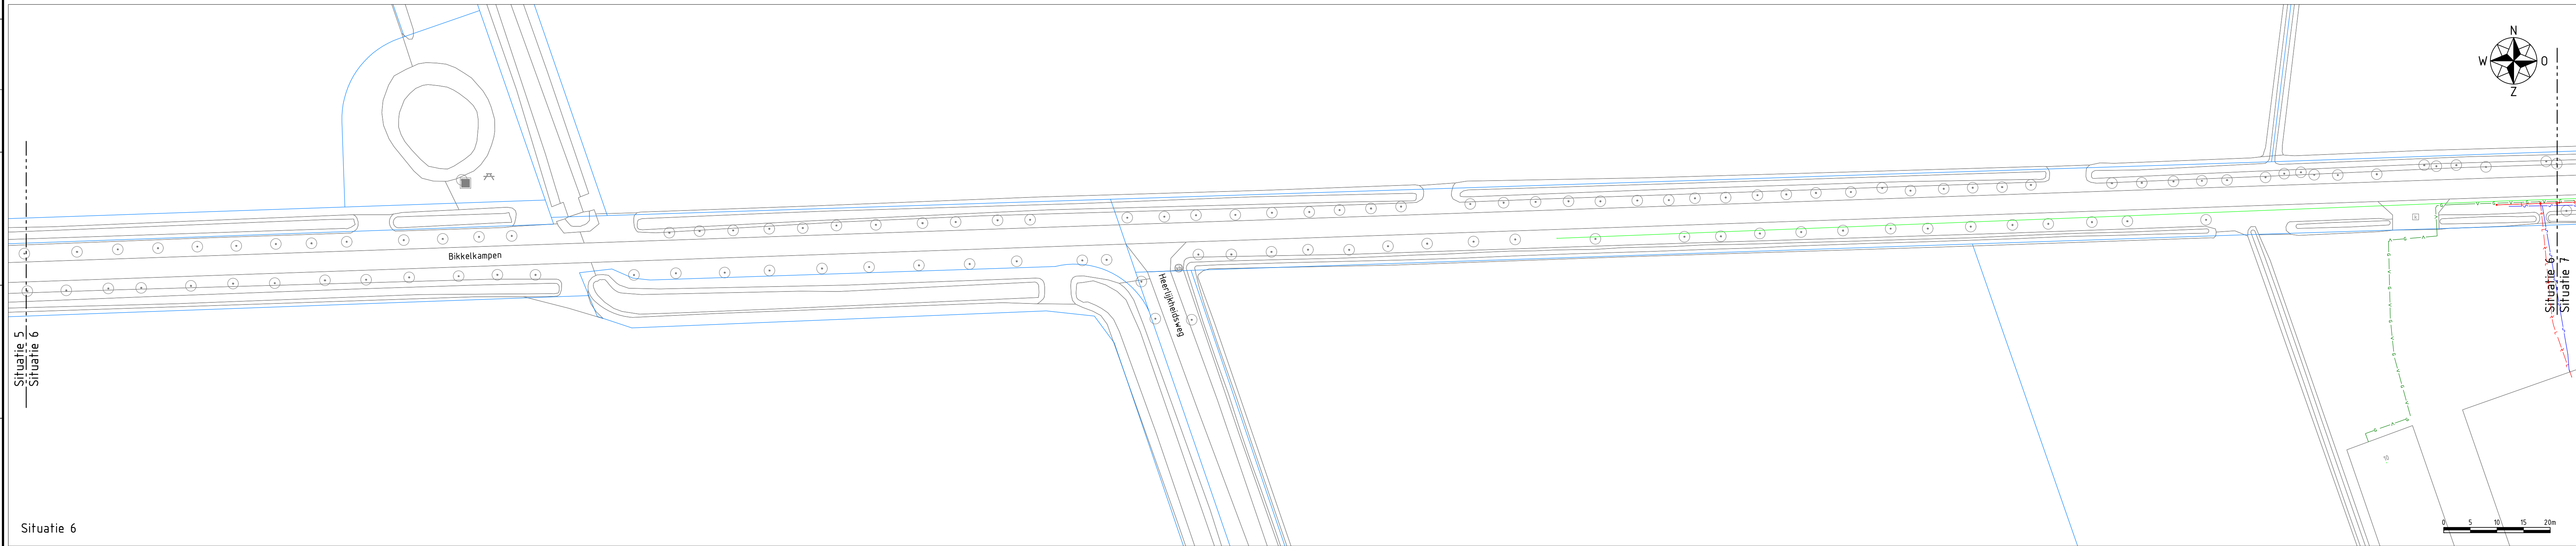

- Legenda**
- data glasvezel
 - data
 - elektra laagspanning
 - elektra middenspanning
 - elektra hoogspanning
 - gas lage druk
 - gas hoge druk
 - water
 - drankleiding
 - buisleiding gevaarlijke inhoud
 - vervallen elektra laagspanning
 - vervallen elektra middenspanning
 - vervallen water

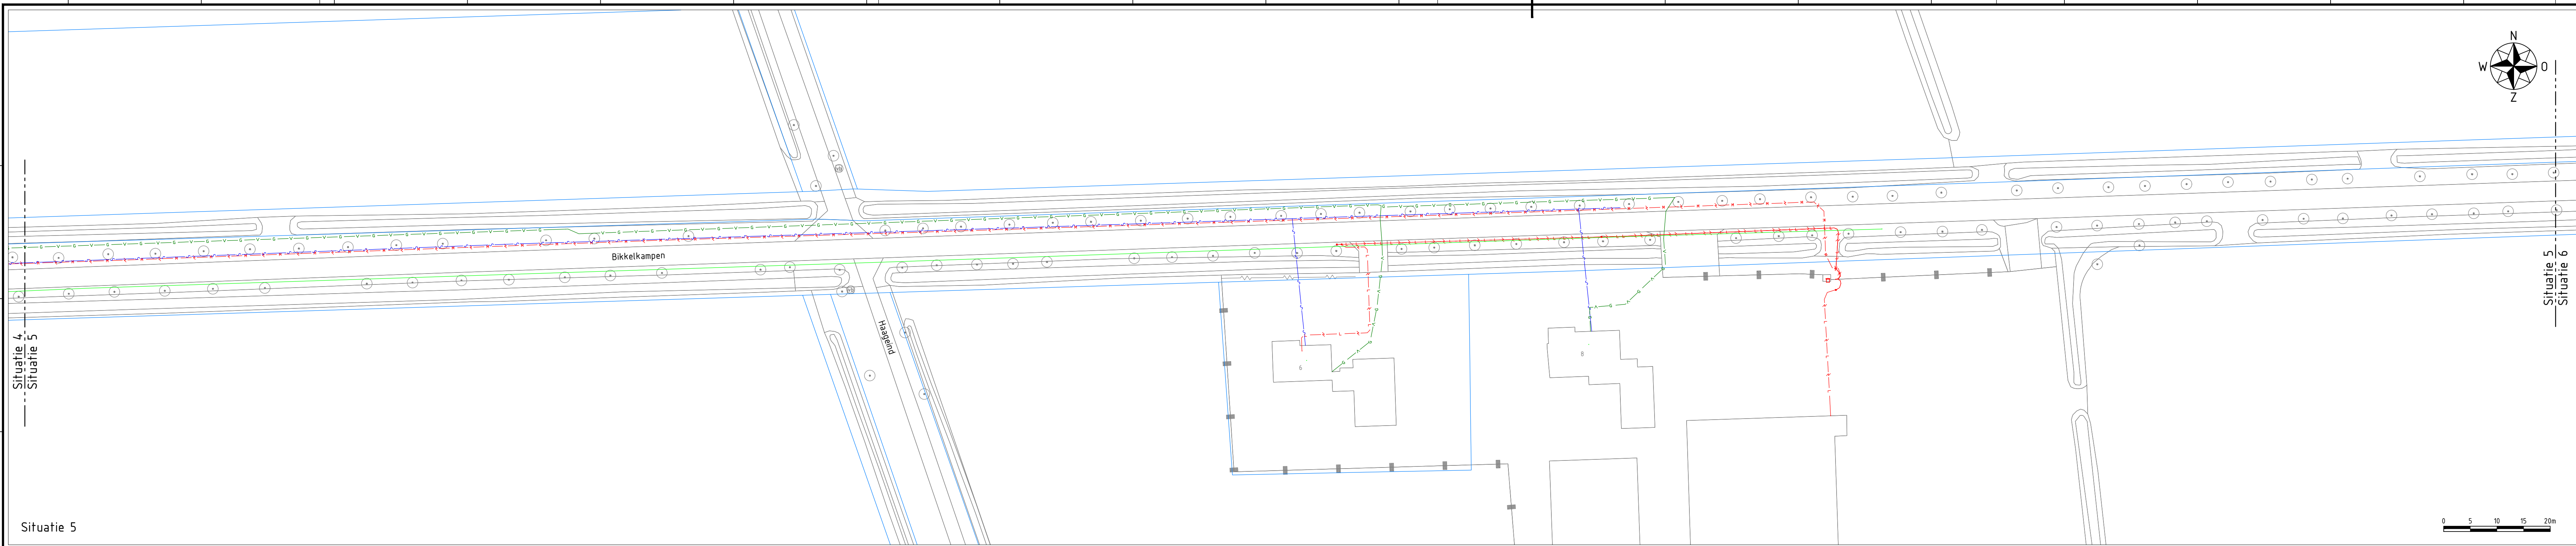

Maten in meters, tenzij anders vermeld. Materiaalmaat in mm, tenzij anders vermeld.
Peilmaten in meters t.o.v. N.A.P., tenzij anders vermeld. Diameters in mm, tenzij anders vermeld.

Revisie	Datum	Wijziging	Getekend	Besproken
d10	15-06-2022	Eerste uitgave	MDa	EAR

Opdrachtgever:
Megaborn
techniek met beleid

Postbus 16
4300 BB Mierdenburg
Tel. 0418-651600
info@megaborn.com
www.megaborn.com

Opdrachtgever:
MEIERIESTAD

Postbus 10.001
5400 CA Nijmegen
Tel. 0173-381000
info@meieriestad.nl
www.meieriestad.nl

Project:	Reconstructie Eversstraat, Bikkelkampen en Goordonsdijk	Documenttype:	Tekening
Onderdeel:	Kabels en leidingen Eversstraat, Bikkelkampen	Tekening:	A0
Projectfase:	Bestek	Projectnummer:	GME202
Getekend door:	MDa	Getekend door:	EAR
Datum:	15-06-2022	Datum:	15-06-2022
		Status:	Definitief
		Tekeningnummer:	GME202-906b d10