

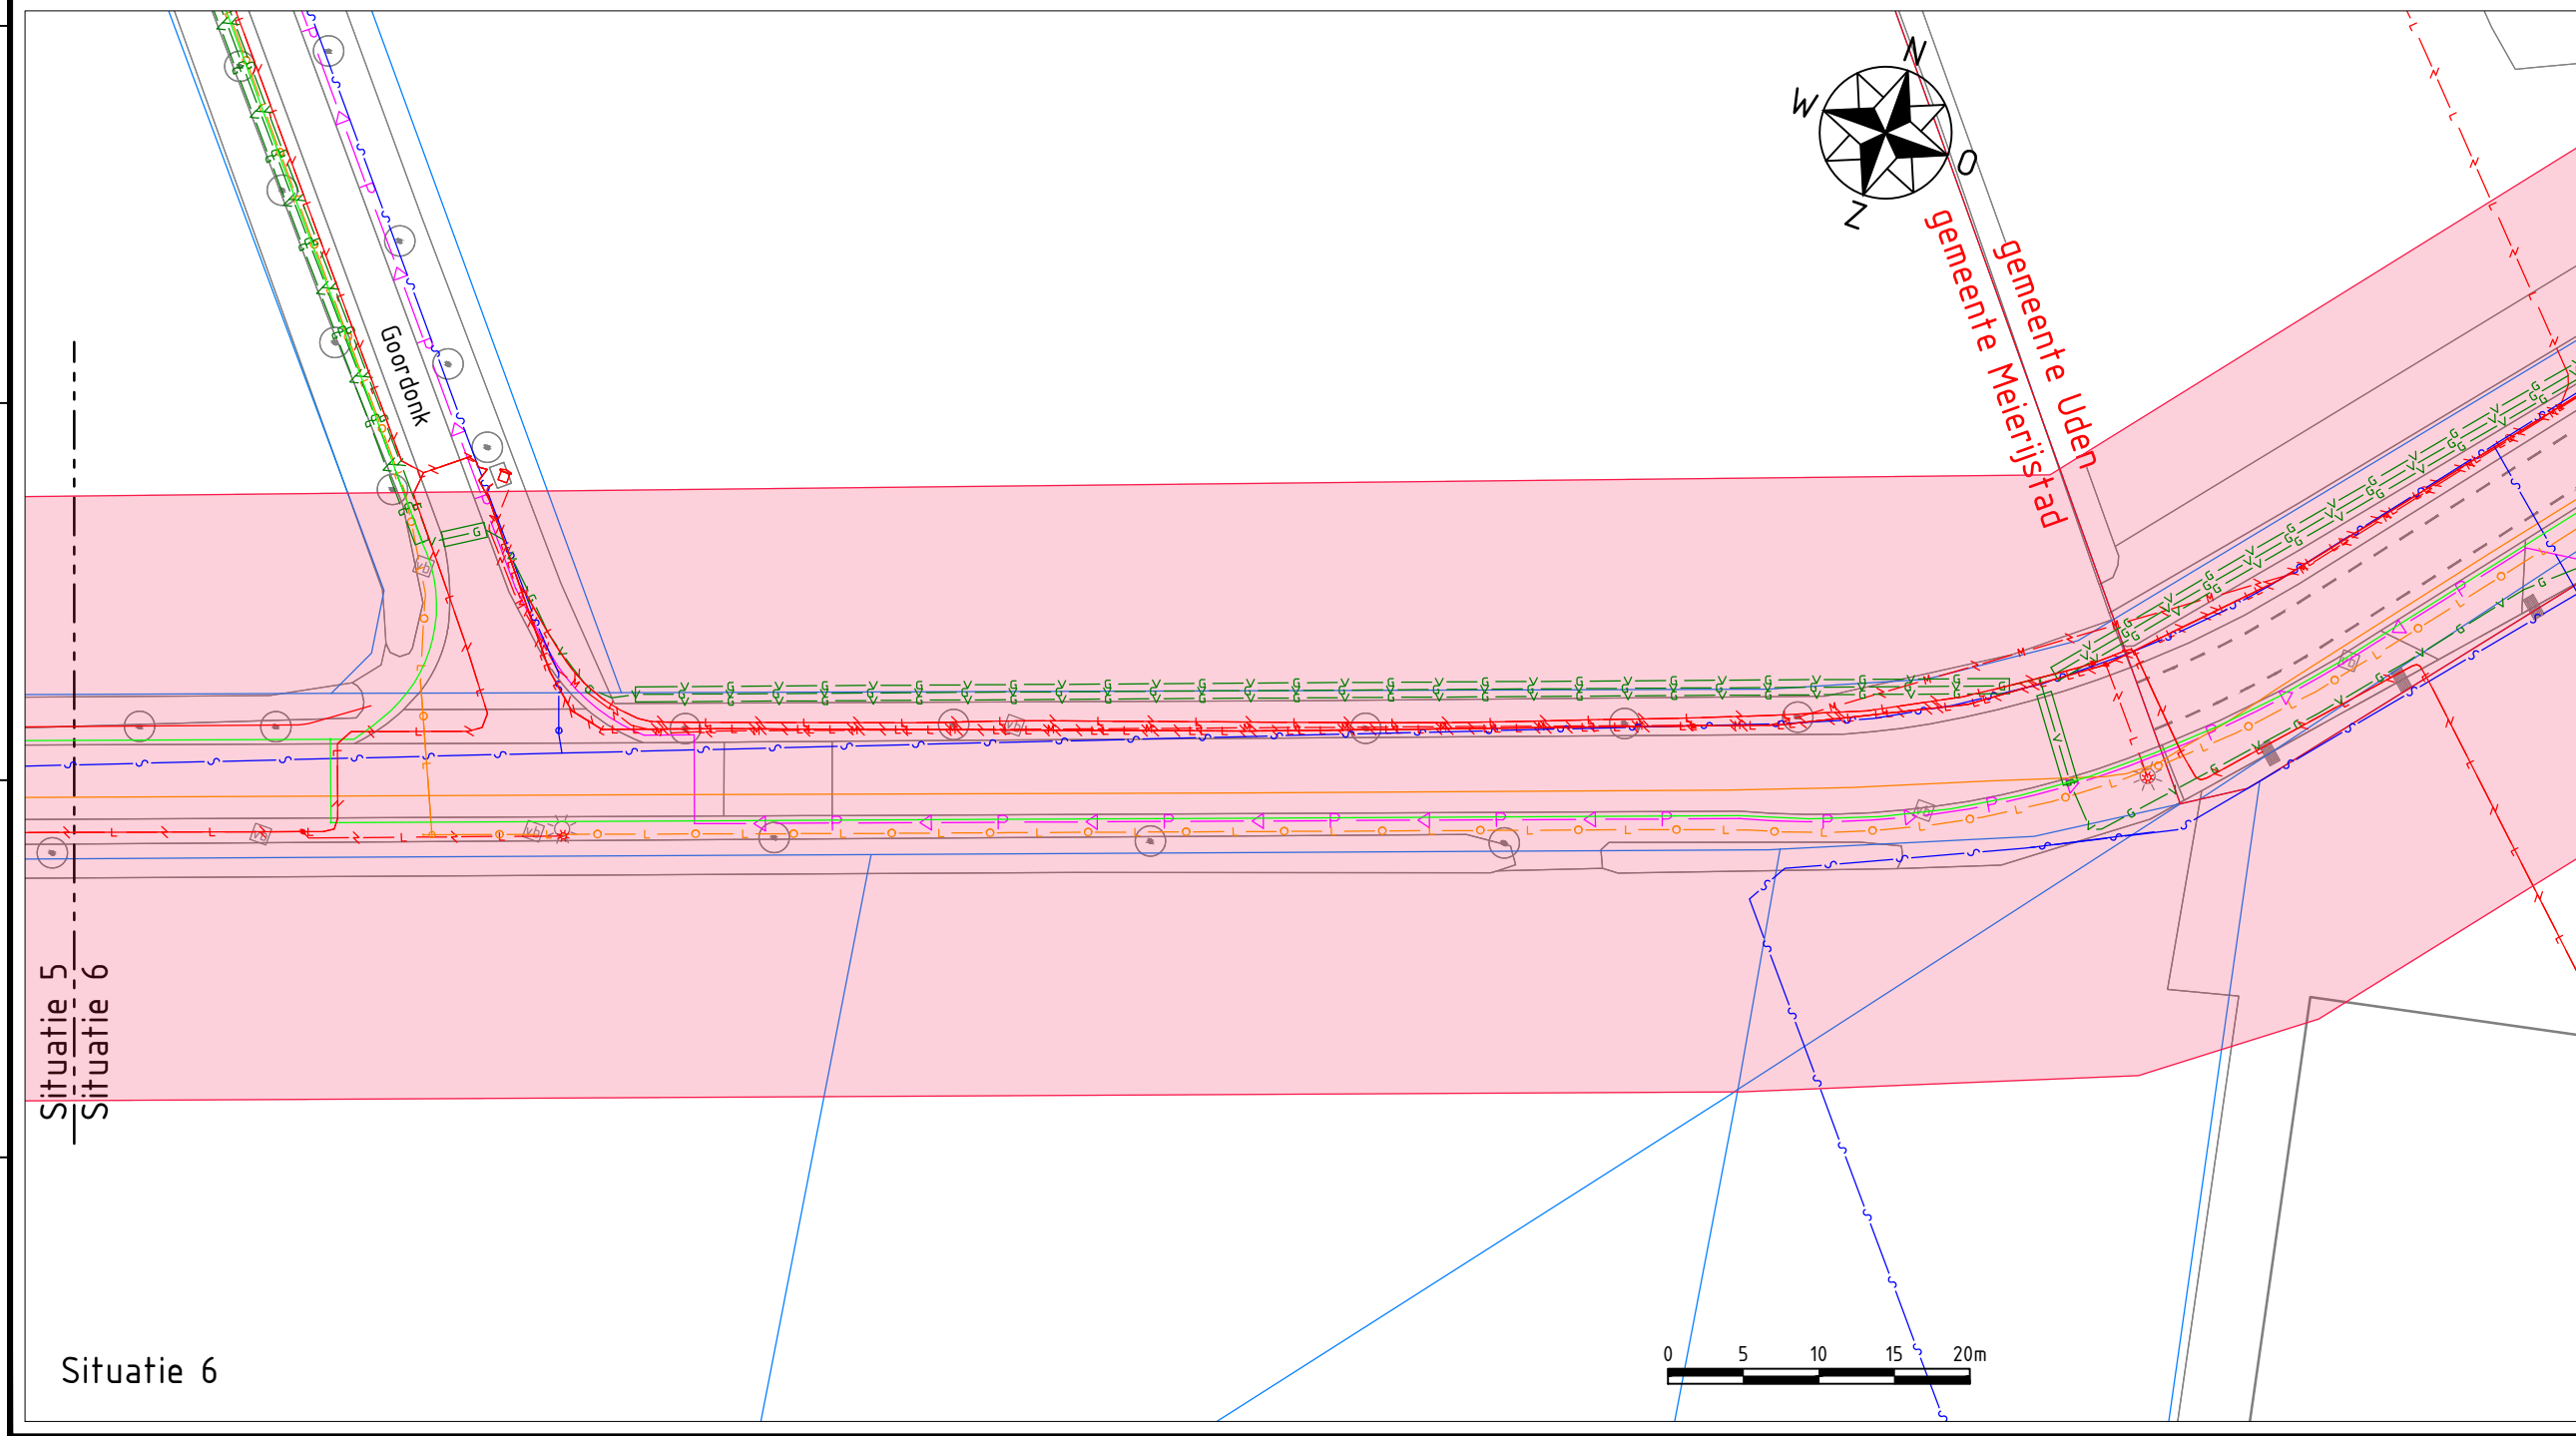
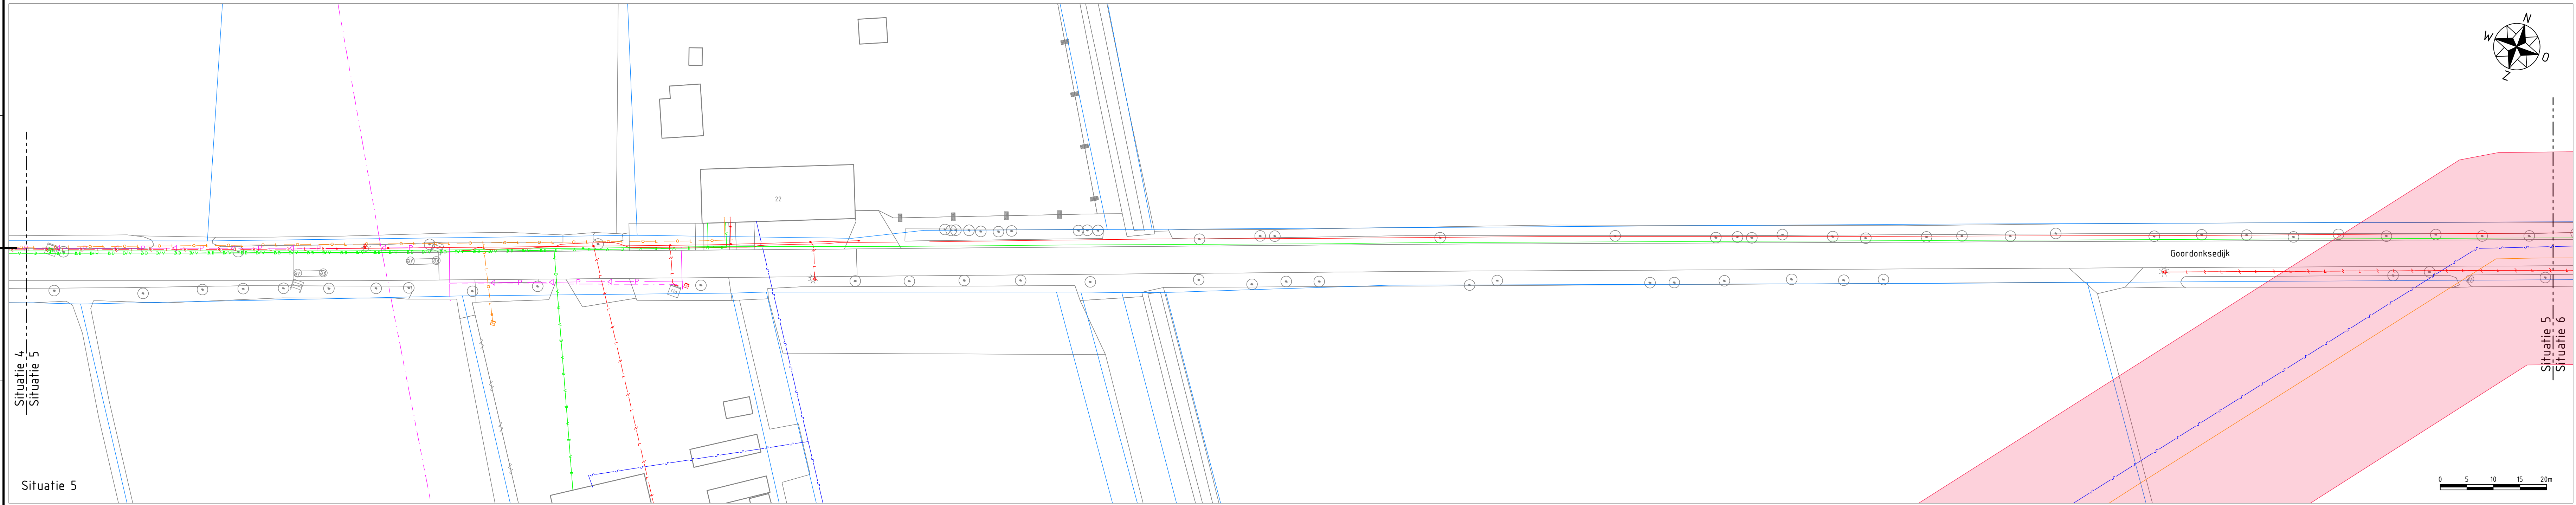


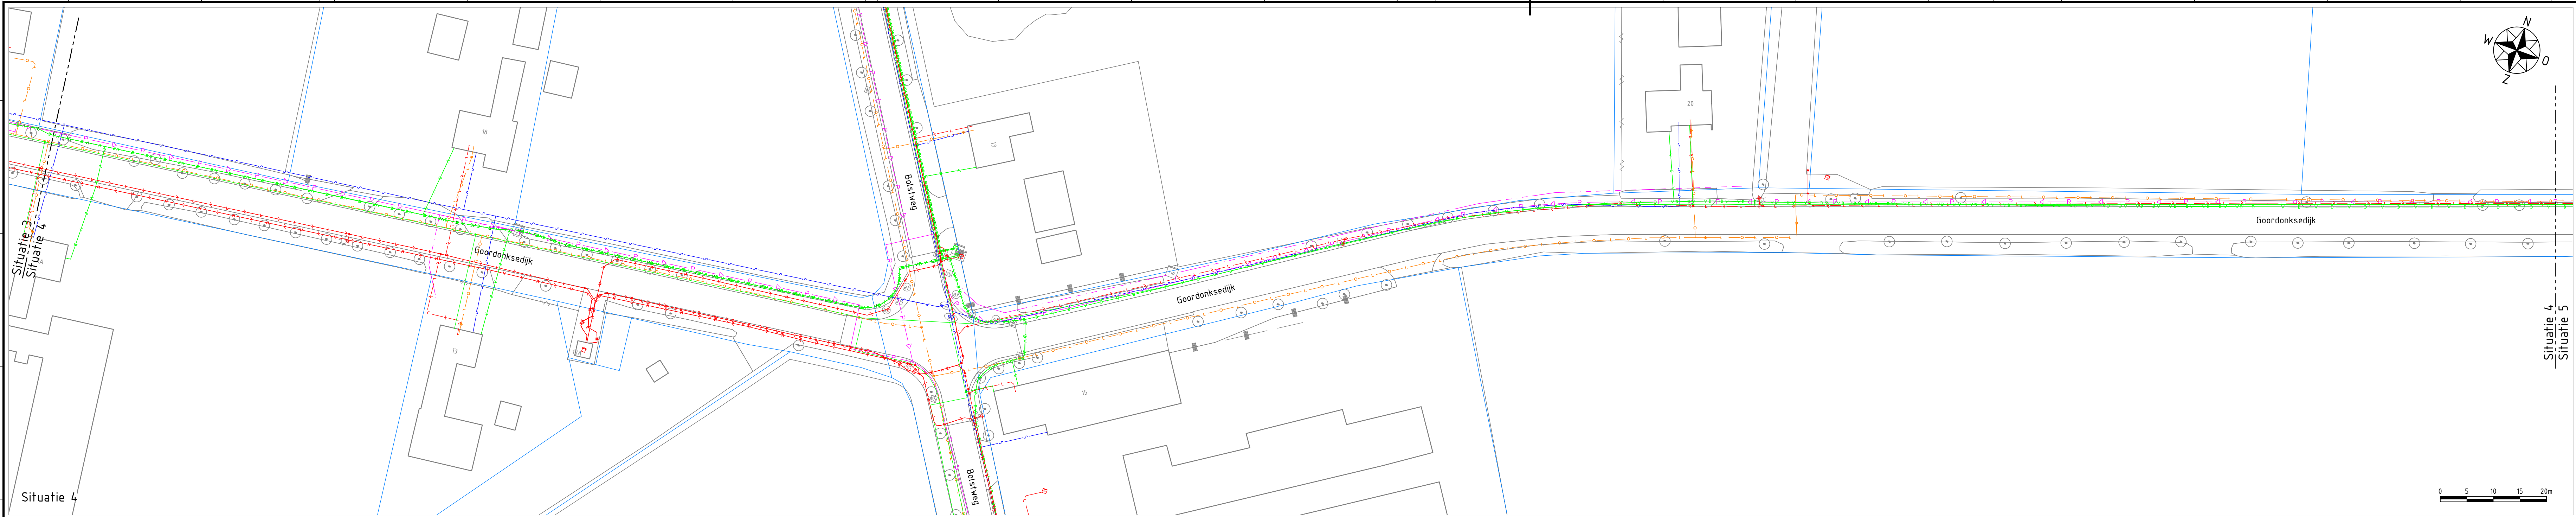

- Legenda**
- data glasvezel
 - data
 - elektra laagspanning
 - elektra middenspanning
 - elektra hoogspanning
 - gas lage druk
 - gas hoge druk
 - water
 - riool vrijerval
 - drukriool
 - buisleiding gevaarlijke inhoud
 - vervallen elektra laagspanning
 - vervallen elektra middenspanning
 - vervallen water

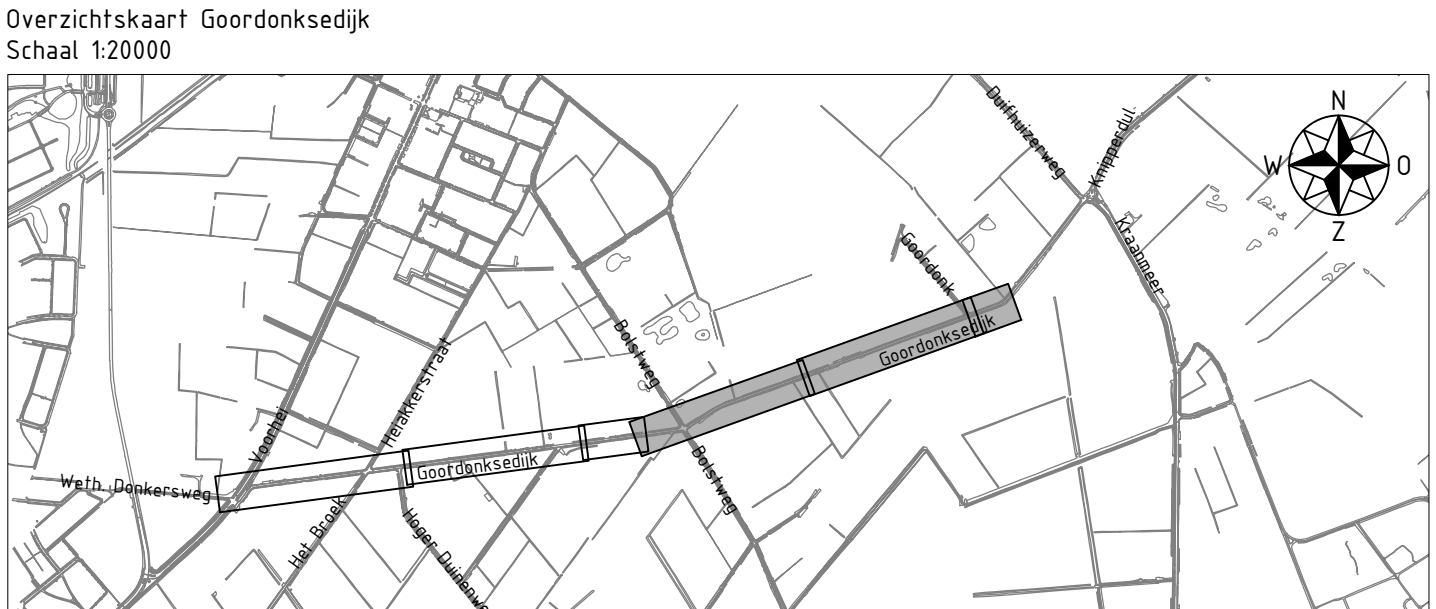

Maten in meters, tenzij anders vermeld. Materiaalmaten in mm, tenzij anders vermeld.
Peilmaten in meters f.o.v. N.A.P., tenzij anders vermeld. Diameters in mm, tenzij anders vermeld.

Versie	Datum	Wijziging	Getekend	Beoordeeld
d1.0	15-06-2022	Eerste uitgave	MDo	EAR

Opdrachtnemer:

Megaborn
techniek met beleid

Postbus 56
4180 BB Waardenburg
tel. 0418-454900
info@megaborn.com
www.megaborn.com

Opdrachtgever:

MEIERIJSTAD

Postbus 10 001
5460 DA Veghel
tel. 0413-381000
info@meerijstad.nl
www.meerijstad.nl

Project:	Reconstructie Eversestraat, Bikkelparken en Goordonksedijk	Documenttype:	Tekening
Onderdeel:	Kabels en leidingen Goordonksedijk	Blad:	2 van 2
Projectfase:	Bestekfase	Formaat:	A1.0
Getekend door:	MDo	Schaal:	1:500
Datum:	15-06-2022	Projectnummer:	GMe2102
Goedgekeurd door:	EAR	Besteknummer:	2022-4031, perceel 2
Datum:	15-06-2022	Status:	Definitief
		Tekeningnummer:	GMe2102-907b d1.0