





DREES &
SOMMER

GEMEENTE NISSEWAARD STADHUIS DEFINITIEF ONTWERP


06-oktober-2021

DREES &
SOMMER


CONCEPT INDELINGSPLANNEN, 2E & 3E VERDIEPING

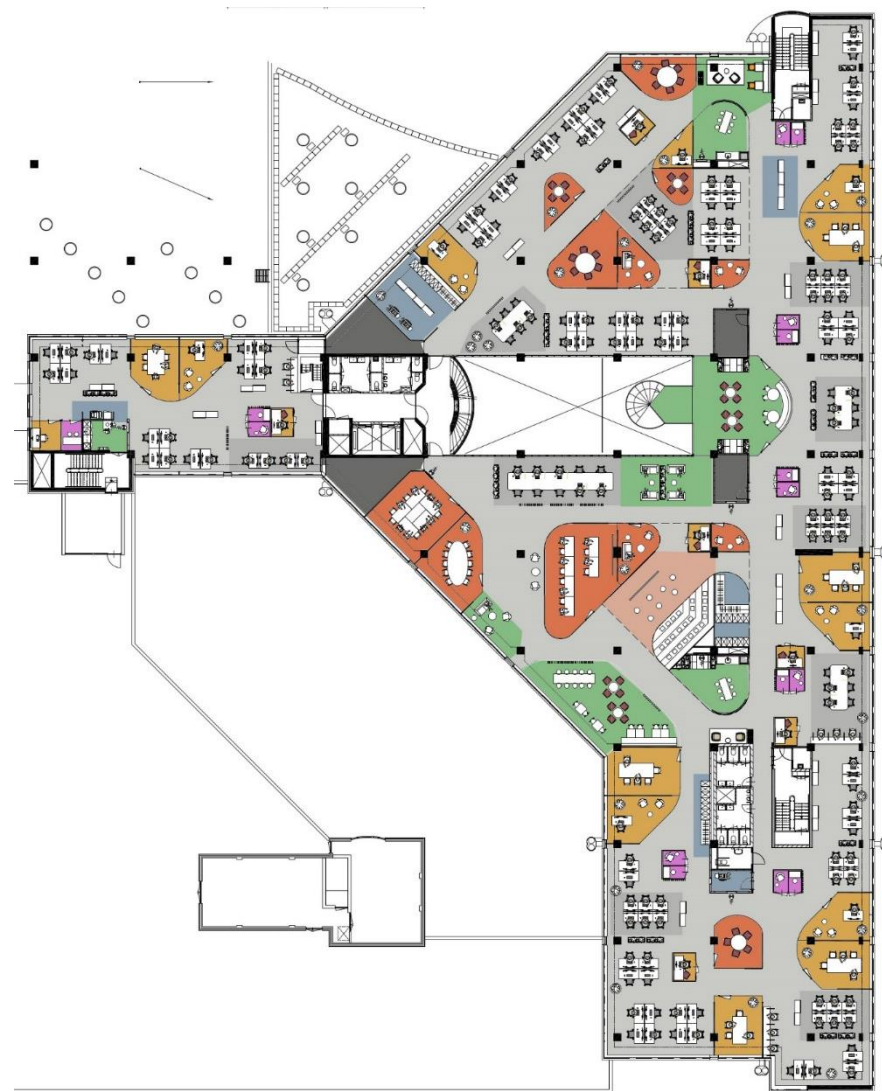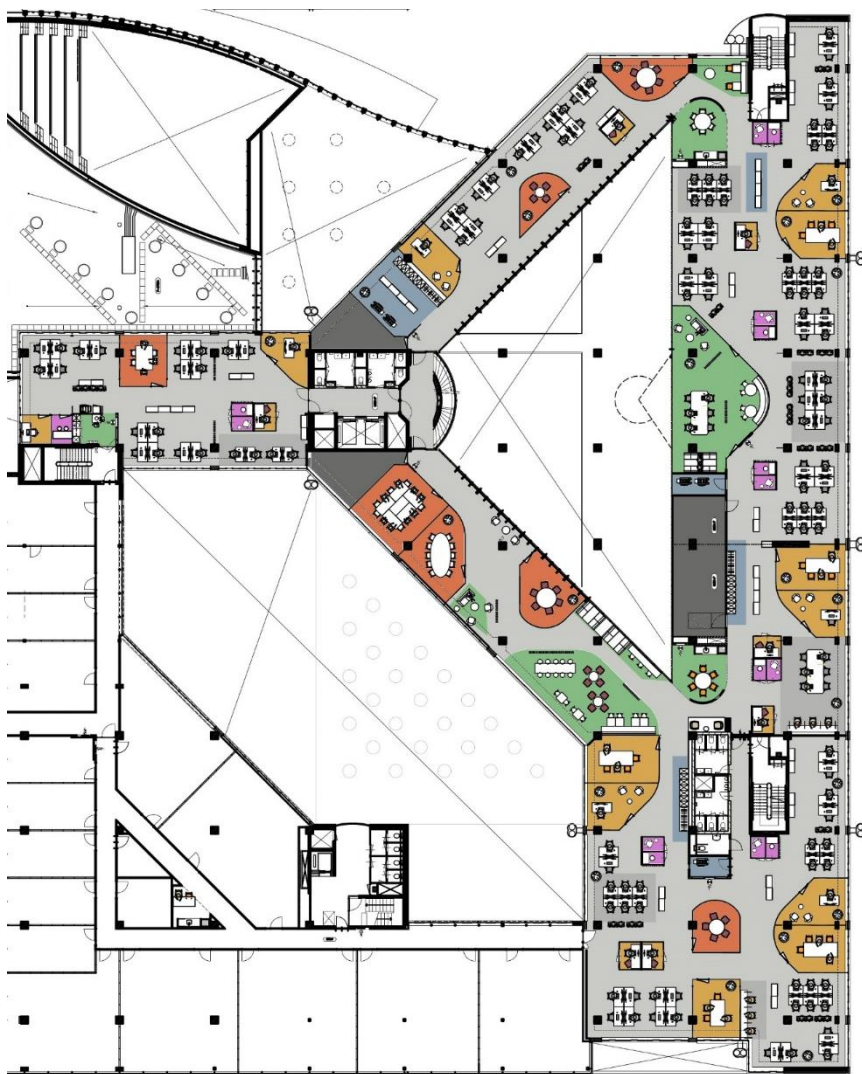

DEFINITIEF INDELINGSPLAN, BEGANE GROND & 1E VERDIEPING

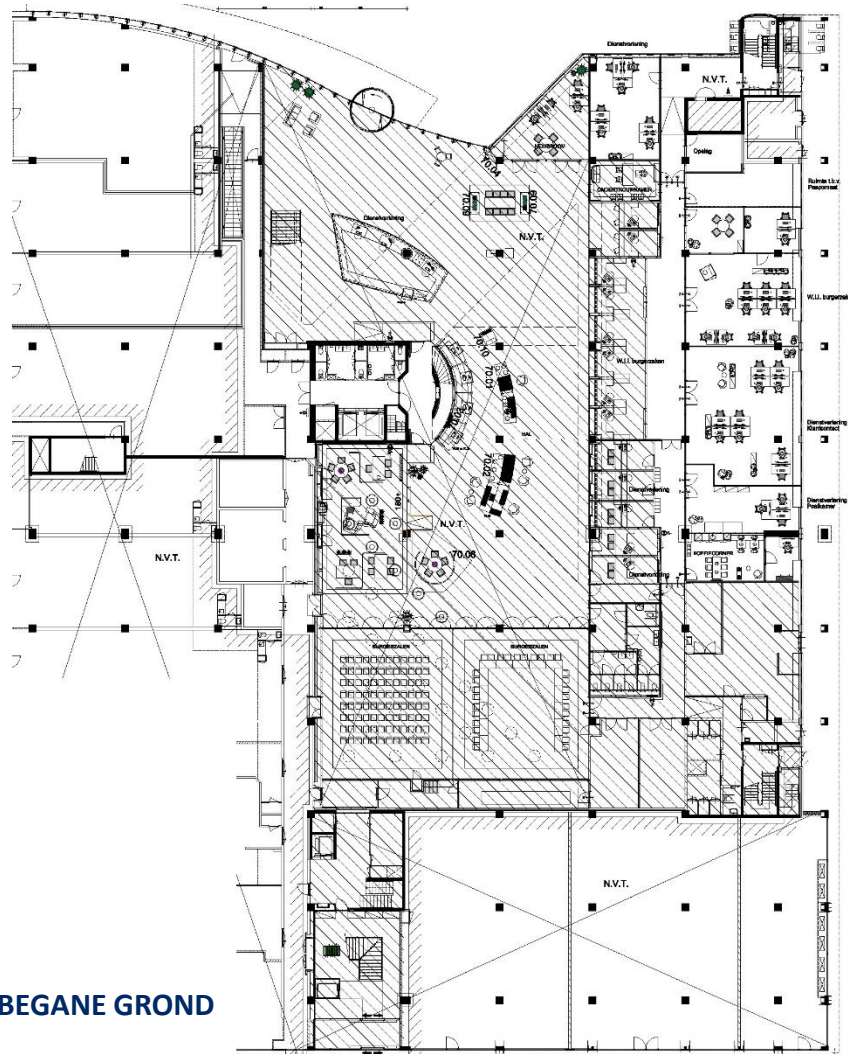


BEGANE GROND

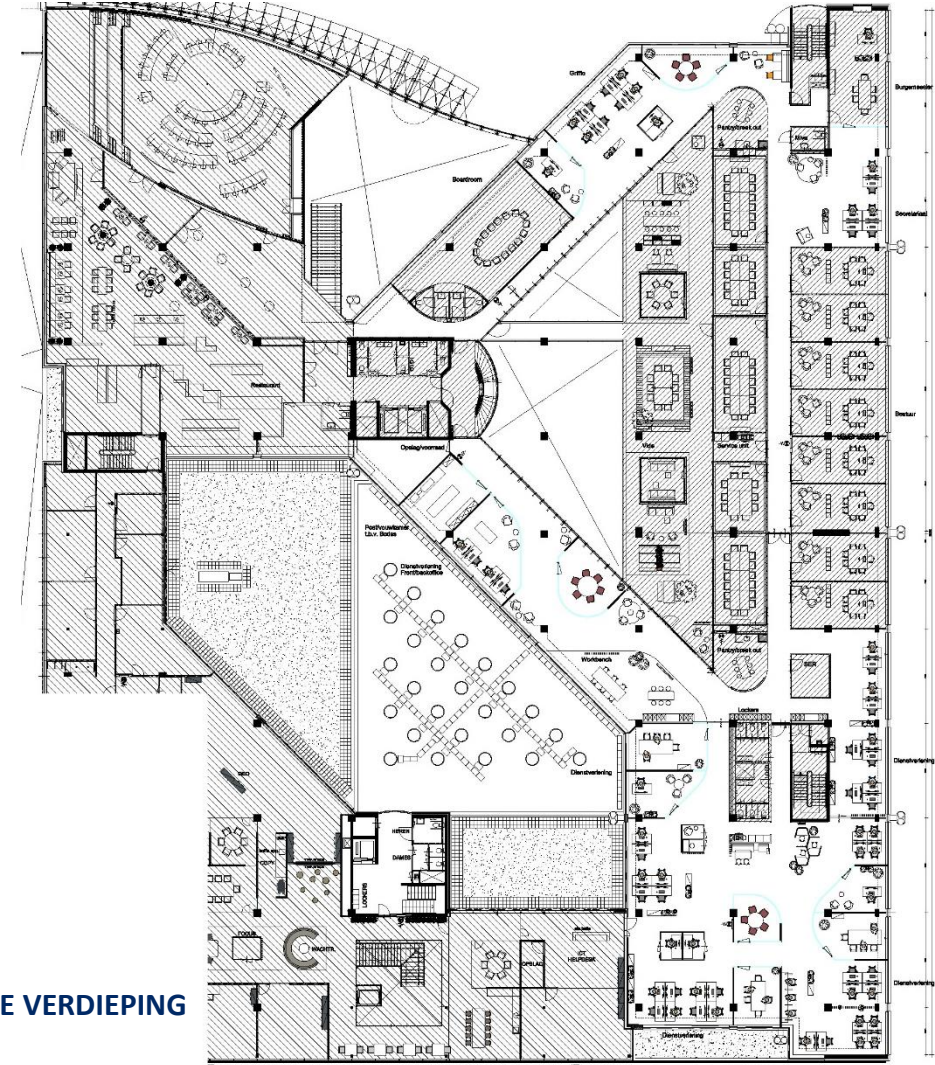

EERSTE VERDIEPING


TWEEDE VERDIEPING

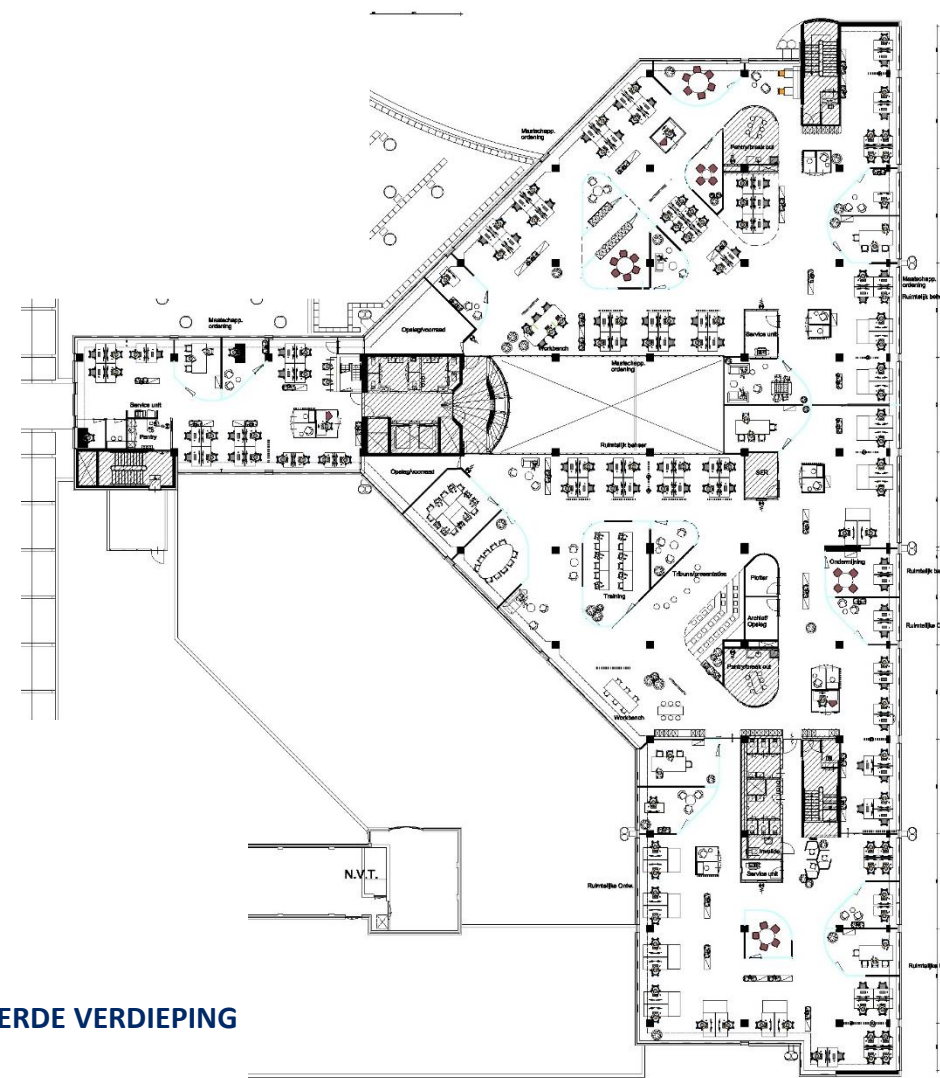

WANDEN INSPIRATIE




PLAFOND INSPIRATIE

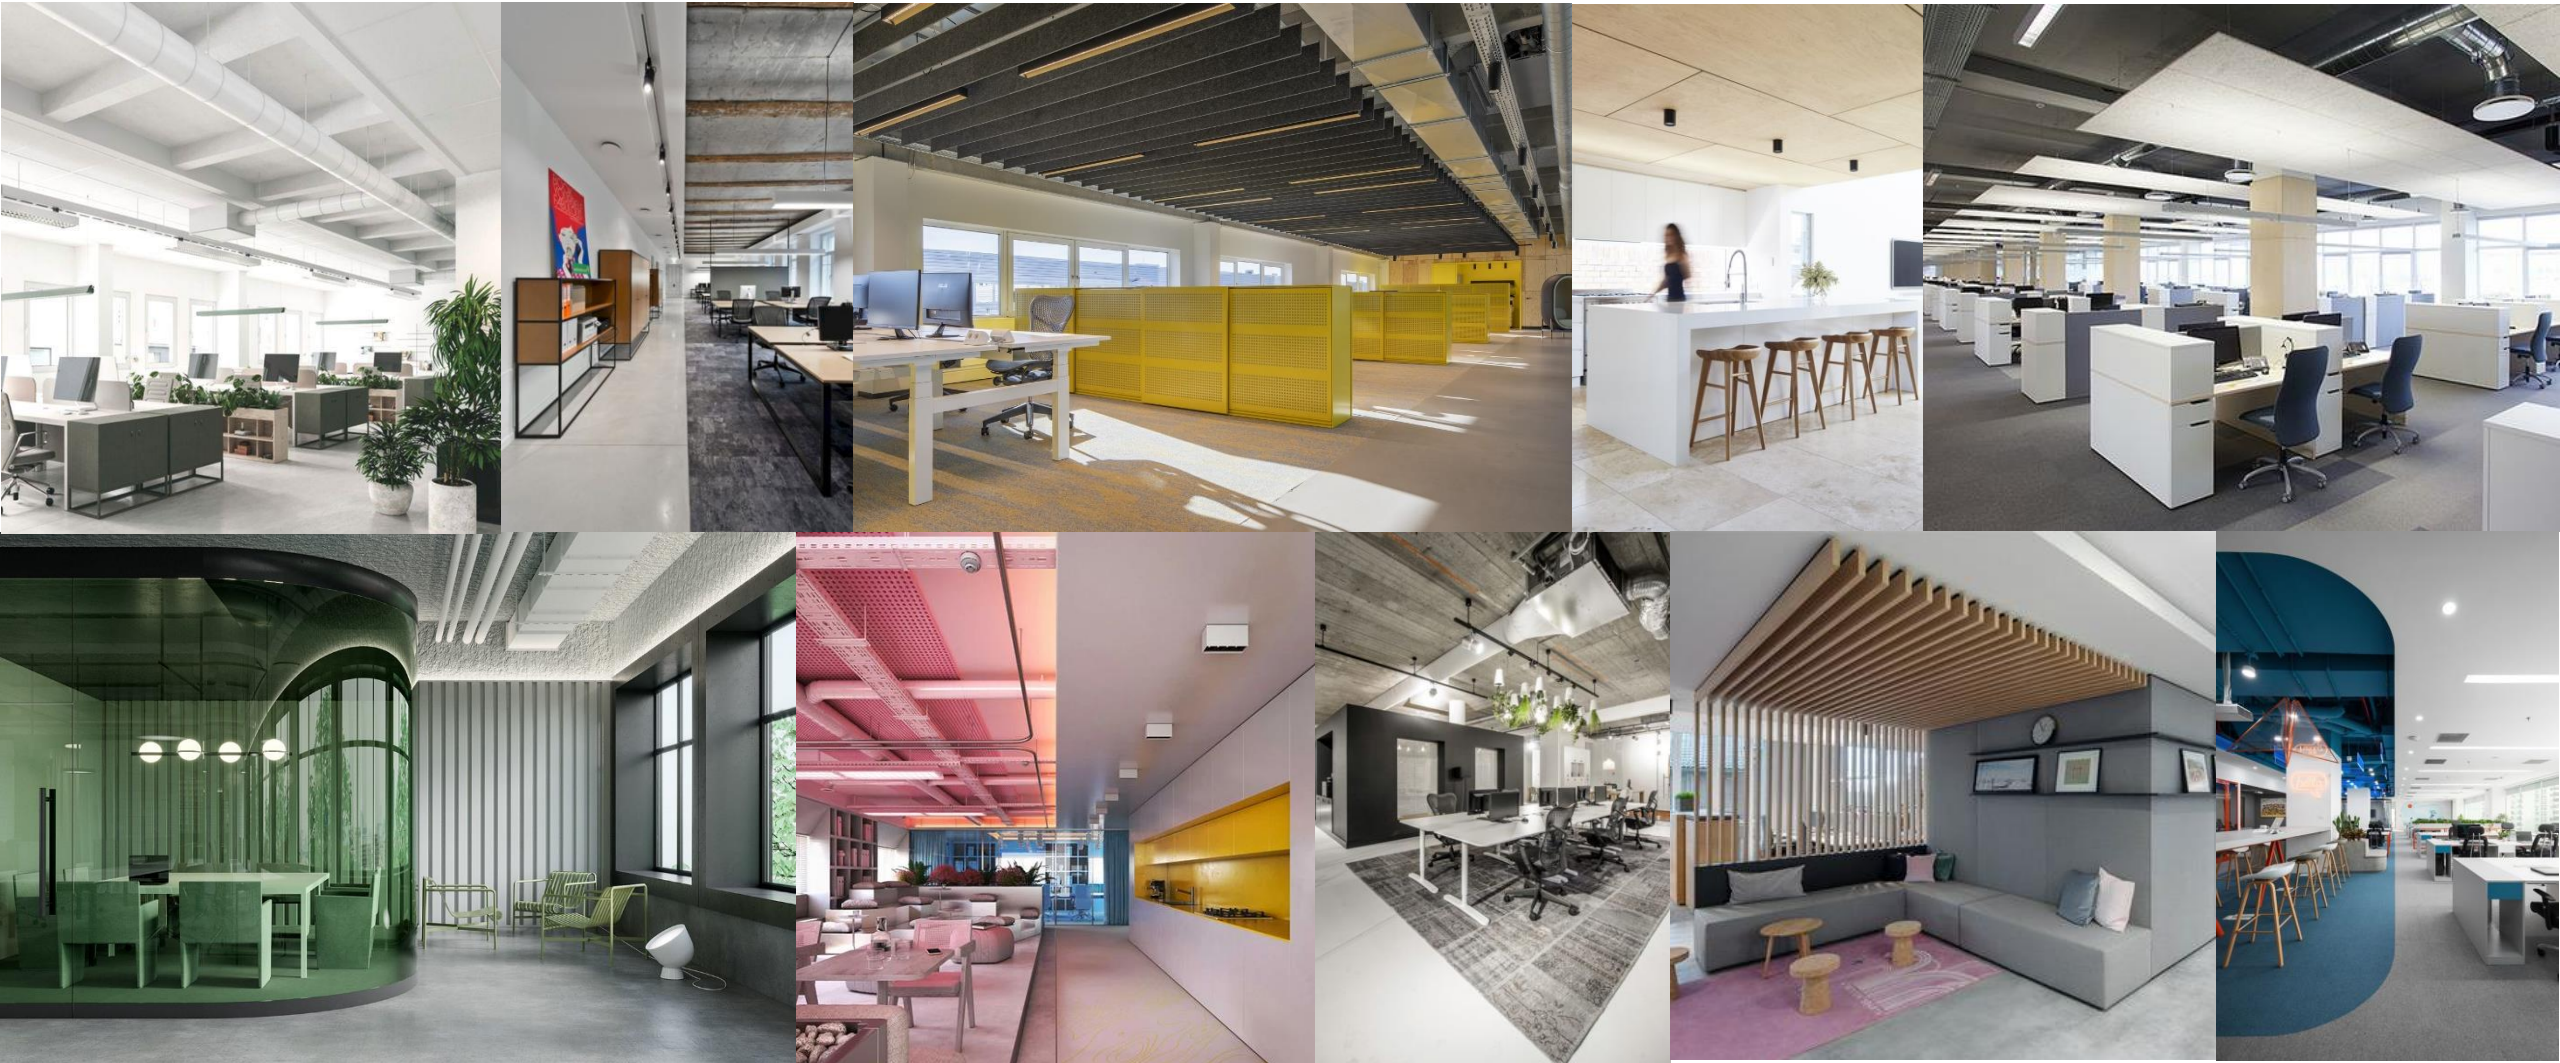

PLAFOND PRINCIPE, 2E VERDIEPING

Plafondplan		Hoogte/mm
	Niet in project	
	Huidige situatie handhaven	
	Bouwkundig plafond (beton) Beton en leidingwerk in het zicht	vl+3025
	Systeemplafond wit, type D Verlaagd gedeelte ivm installatie	vl+2450
	Systeem plafond, zwart type A H=vl+2600 tenzij anders in tek.	vl+2600
	Systeem plafond, zwart type A H=vl+2450	vl+2450
	Akoestische delen - baffles	vl+2600 (onderzijde)

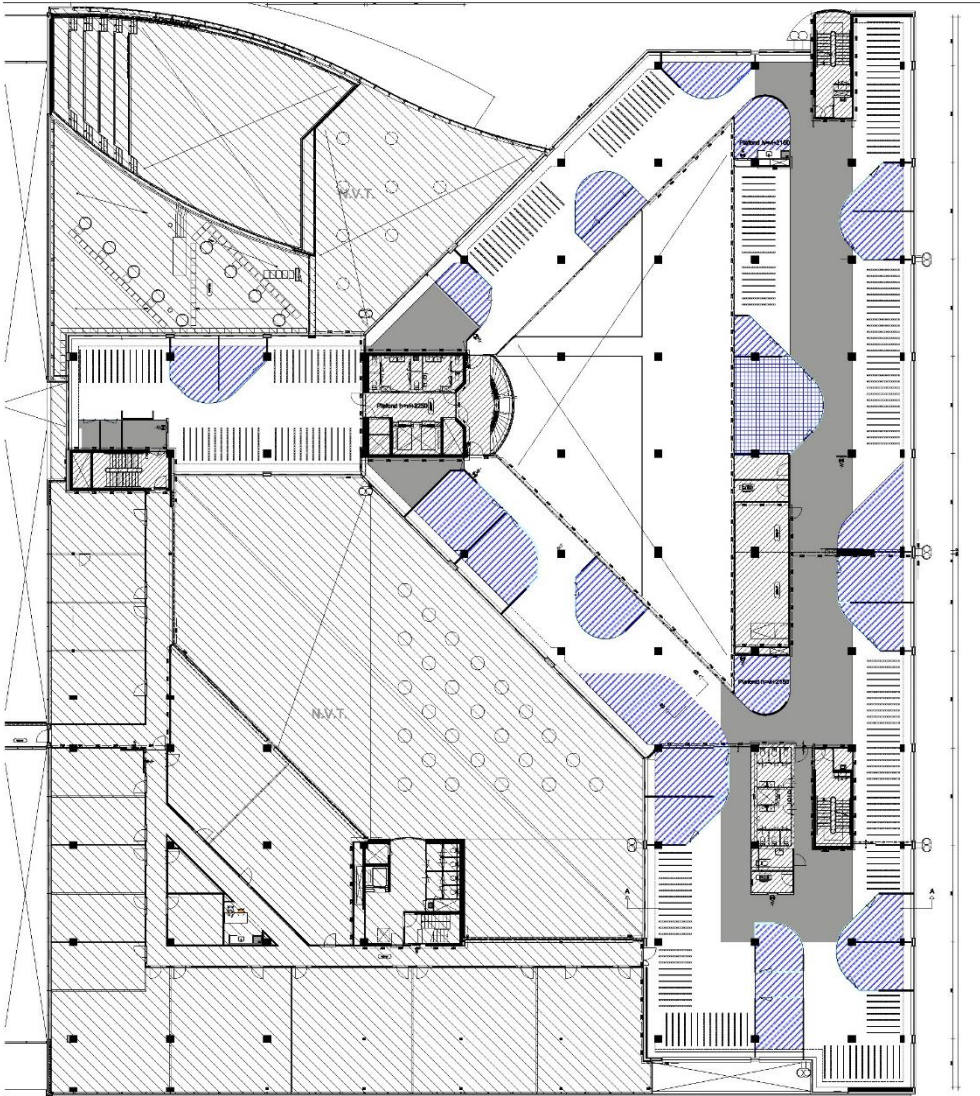

VLOERPLAN, 3E VERDIEPING





Zachte vloerbedekking



Zachte vloerbedekking



Harde vloerbedekking

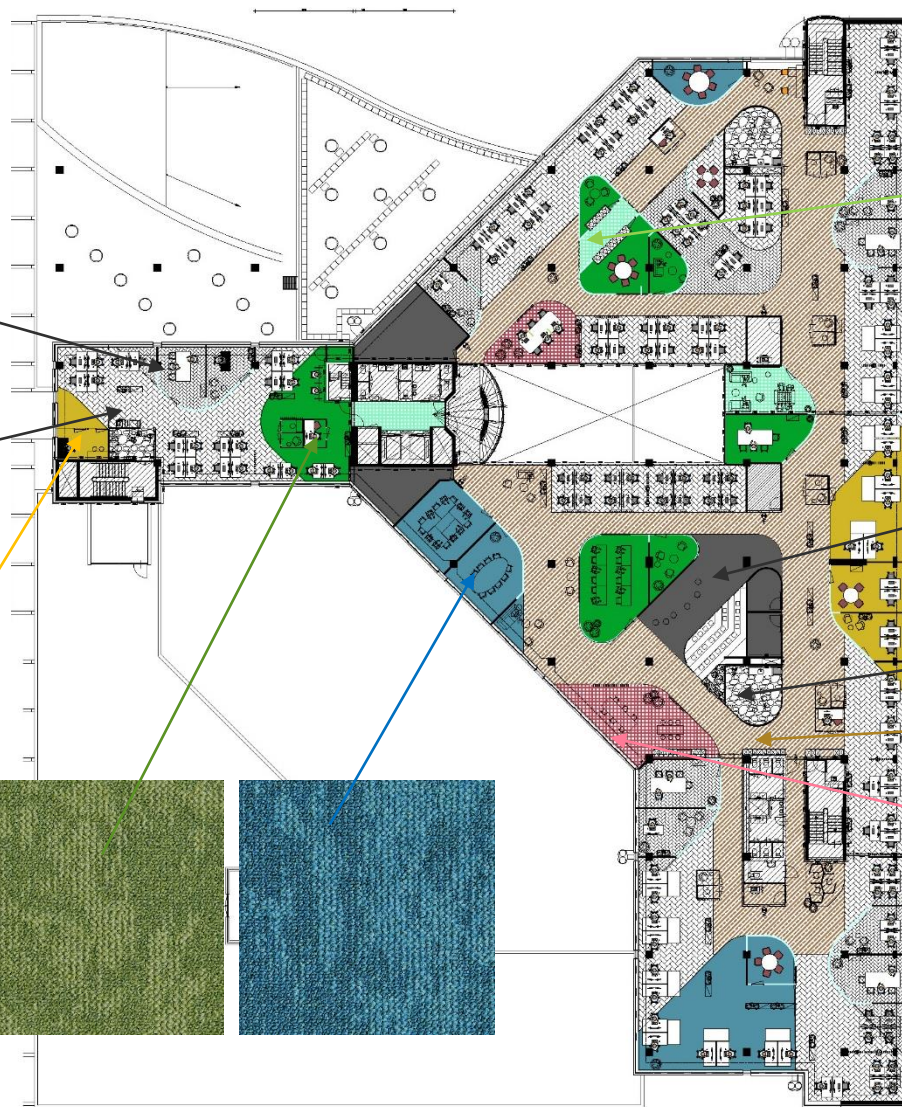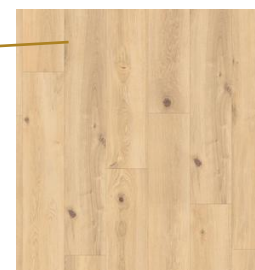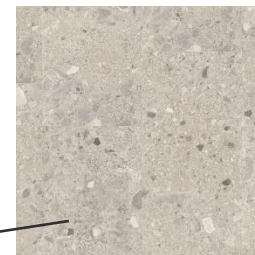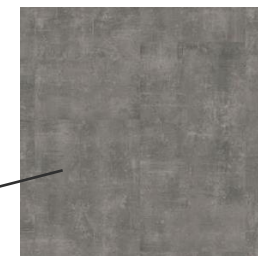

VLOER MATERIALEN –BASIS-



Optie A



Optie B



VLOER MATERIALEN –KLEURACCENTEN-



VLOER IMPRESSIE




SEPARATIES




WERKZONE



TOUCHDOWN / INFORMEEL OVERLEG ZONES

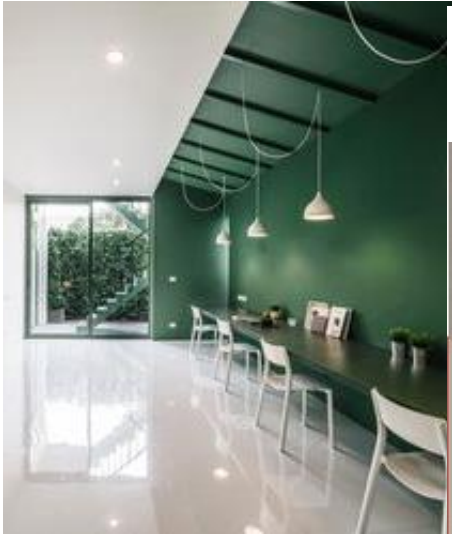

OVERLEG / BRAINSTORM / SCRUM

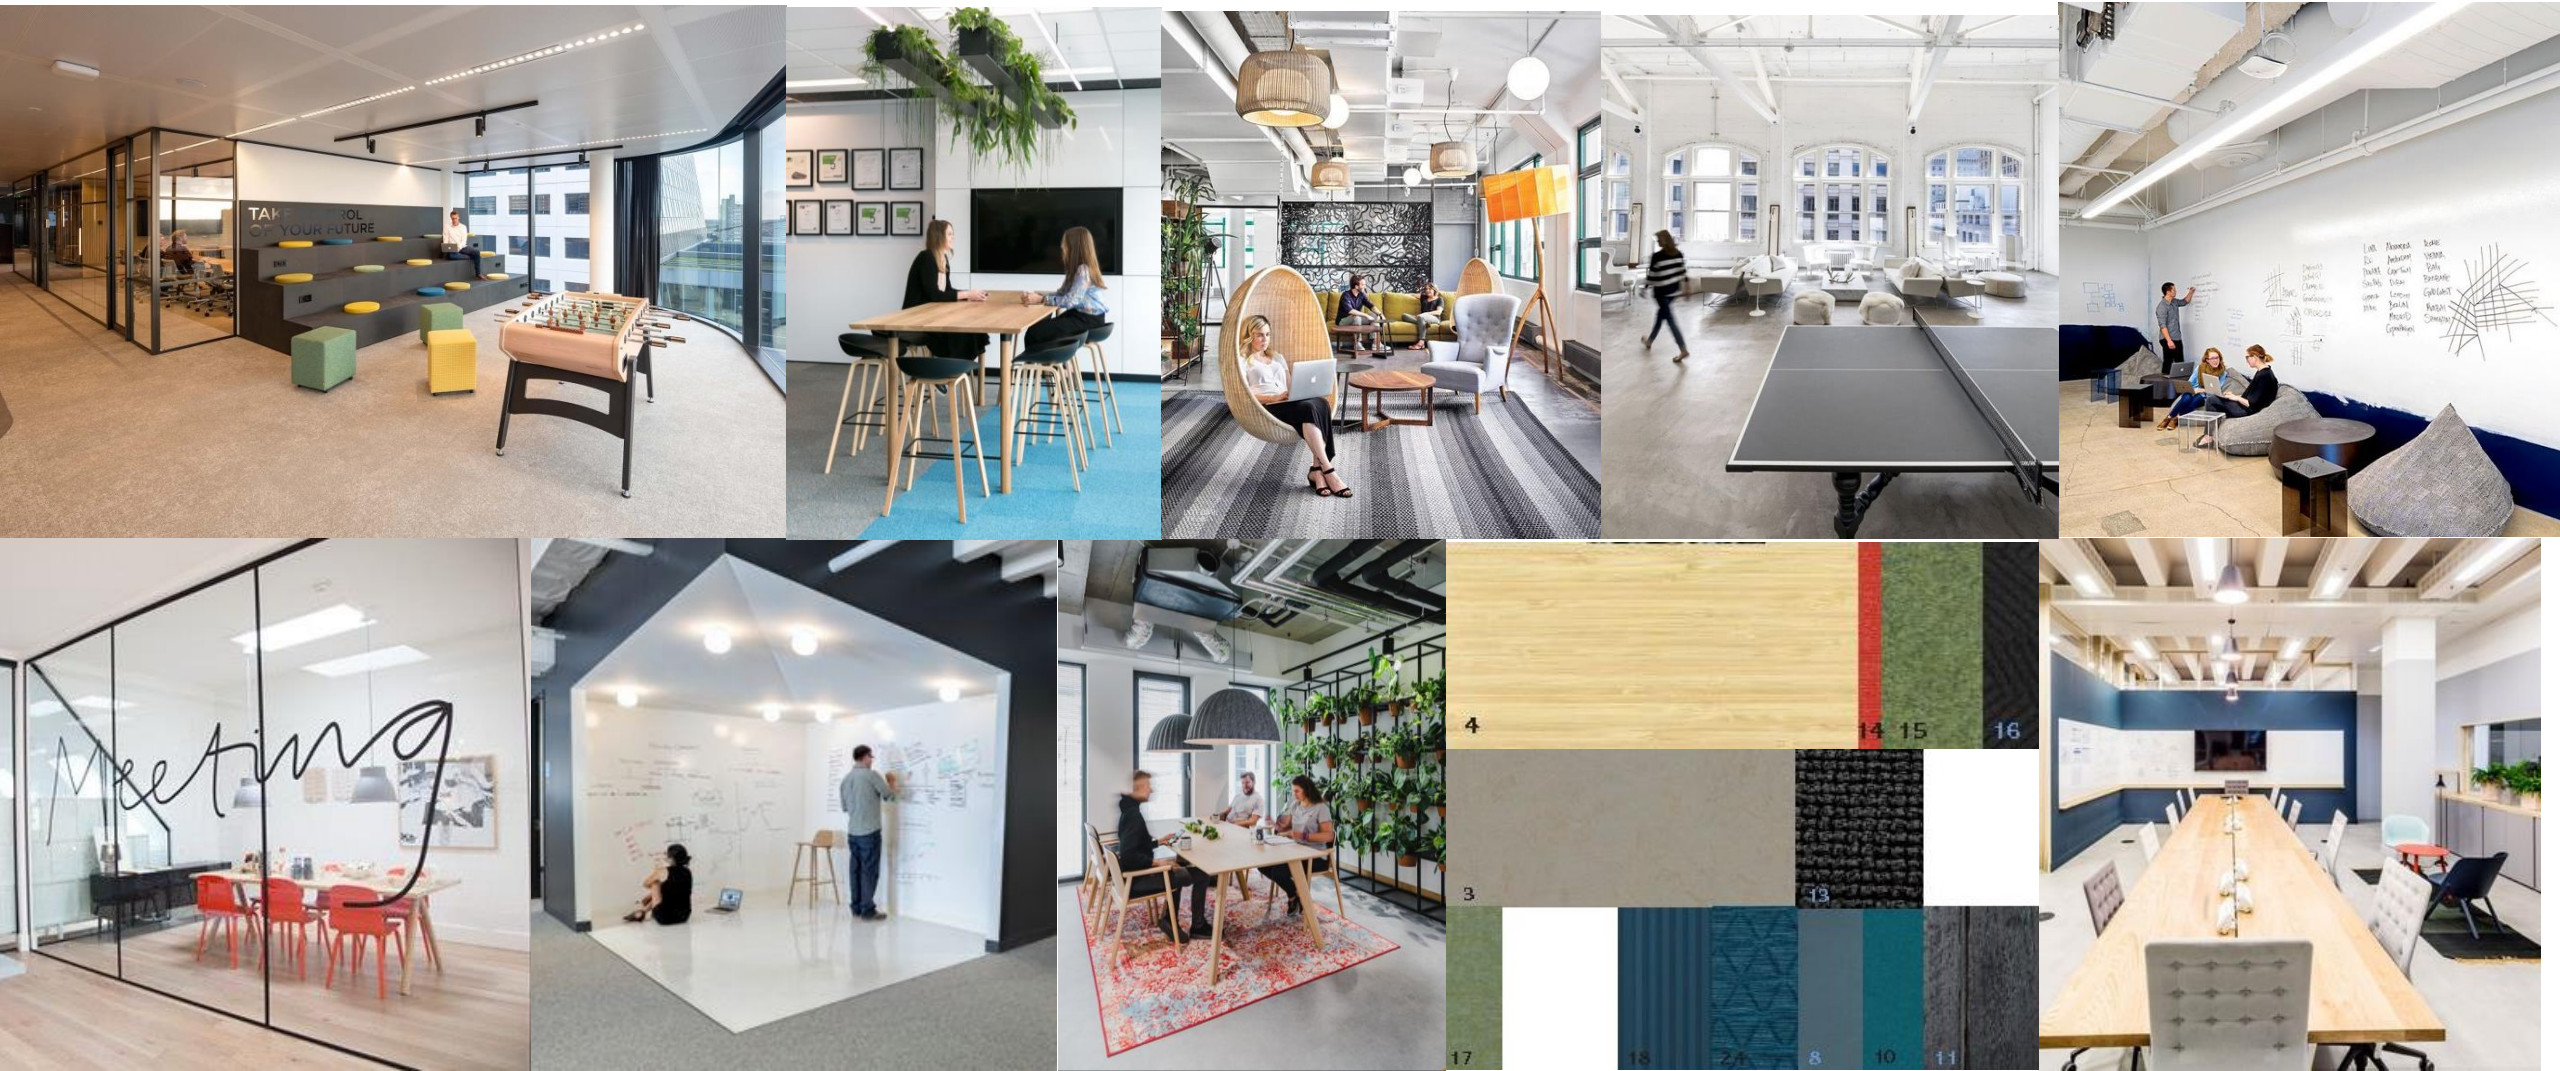

GROEN



IMPRESSIE 3E VERDIEPING



IMPRESSIE



IMPRESSIE



AANKLEDING



IMPRESSIE



IMPRESSIE



IMPRESSIE



IMPRESSIE



AANKLEDING



IMPRESSIE



IMPRESSIE




IMPRESSIE



IMPRESSIE



AANKLEDING

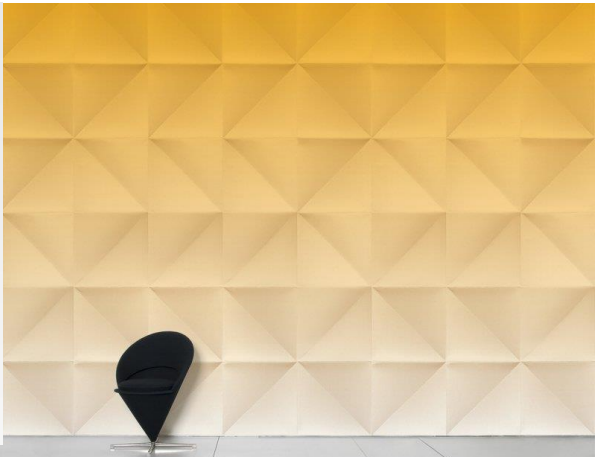

IMPRESSIE



IMPRESSIE



IMPRESSIE




IMPRESSIE



IMPRESSIE



AANKLEDING

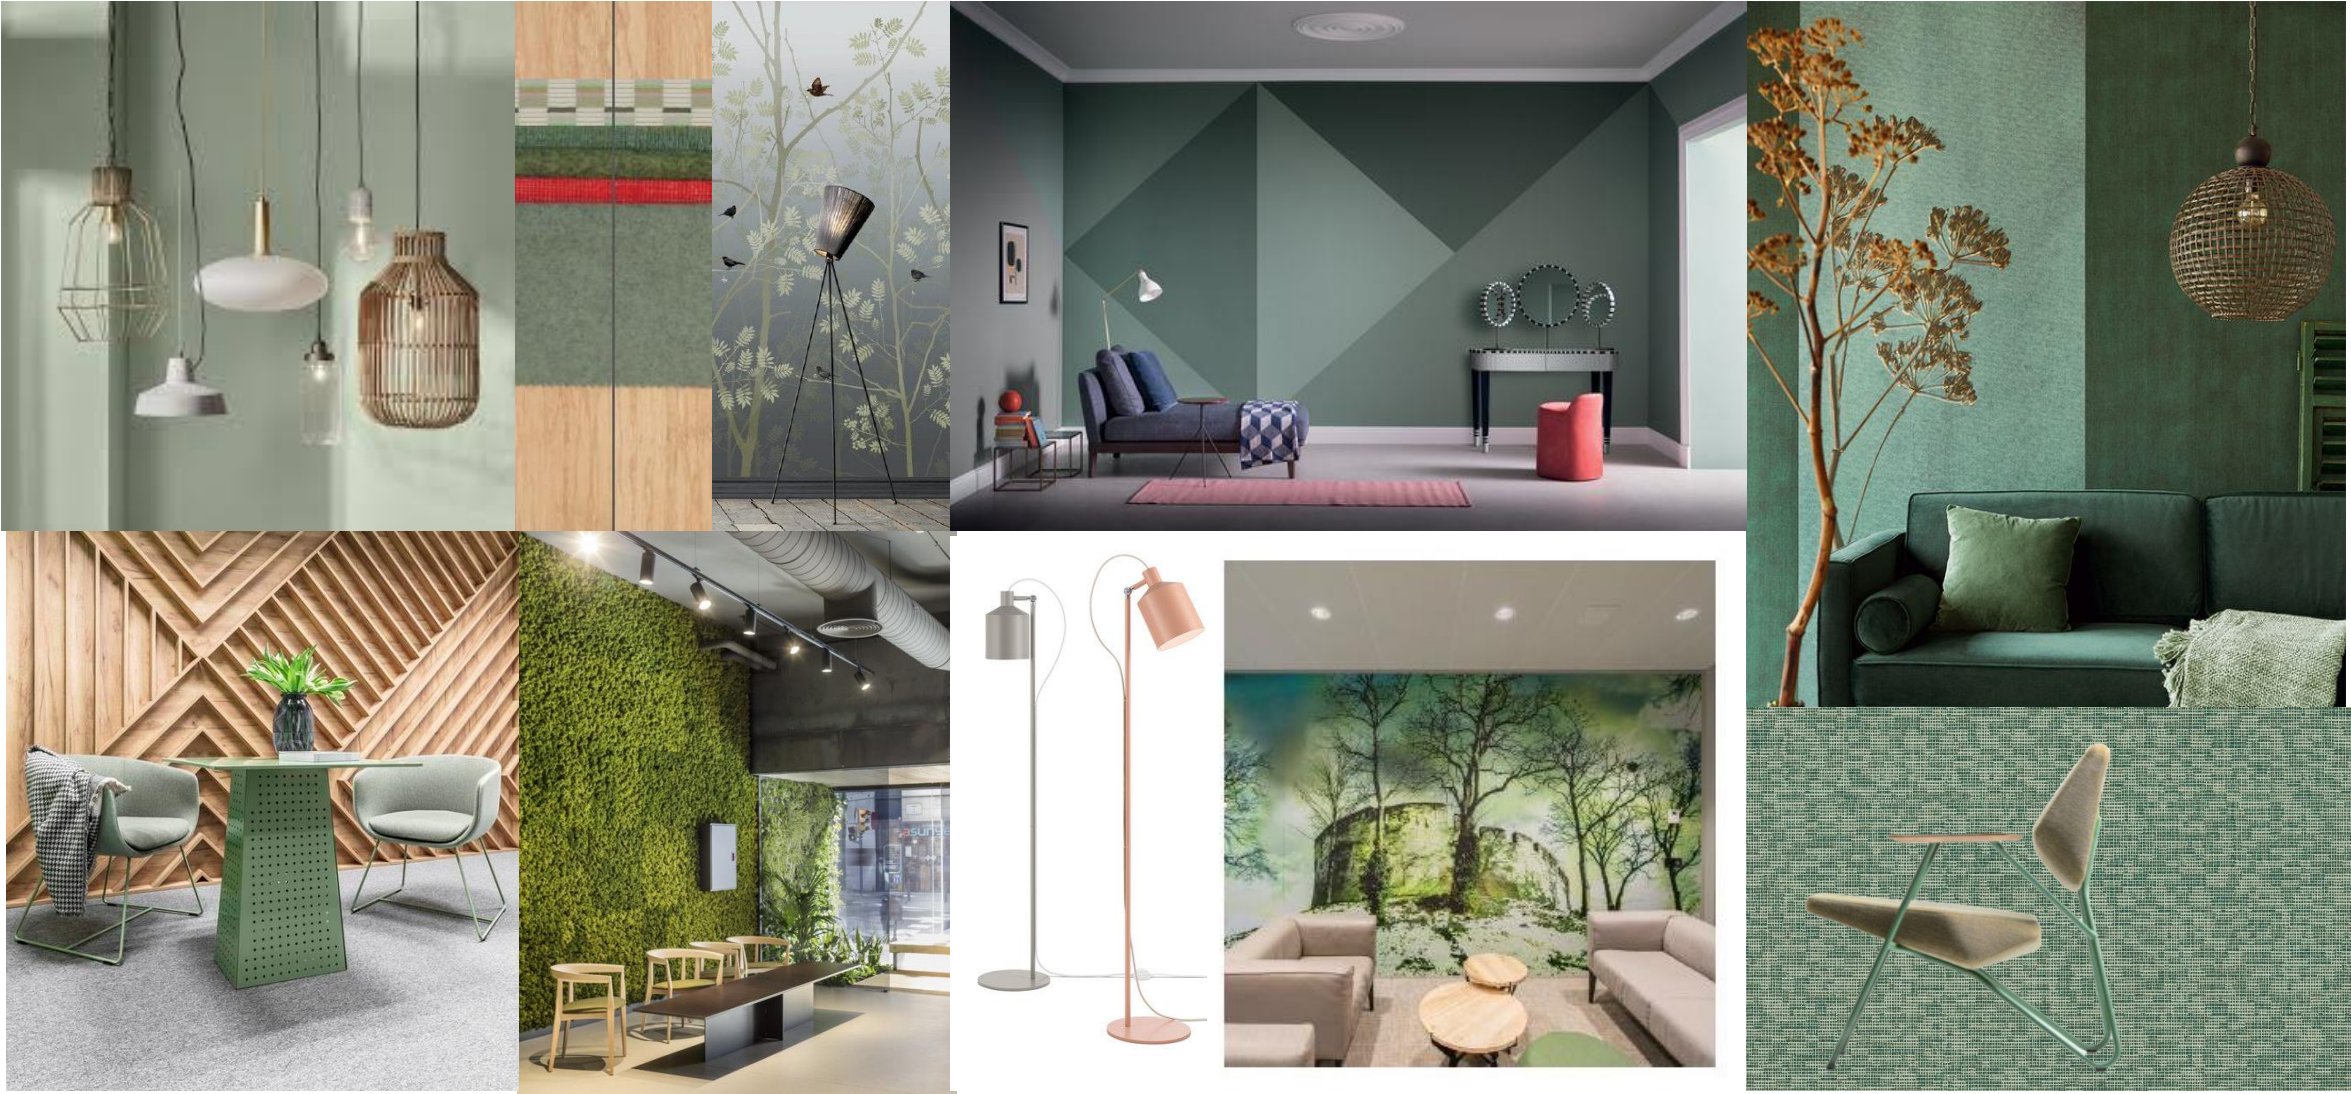

BIRDVIEW 3E VERDIEPING



BIRDVIEW 3E VERDIEPING



IMPRESSIE



IMPRESSIE



BOVENAANZICHT 2E VERDIEPING



IMPRESSIE



IMPRESSIE



IMPRESSIE



IMPRESSIE



IMPRESSIE



IMPRESSIE




IMPRESSIE



IMPRESSIE



BIRDVIEW 2E VERDIEPING

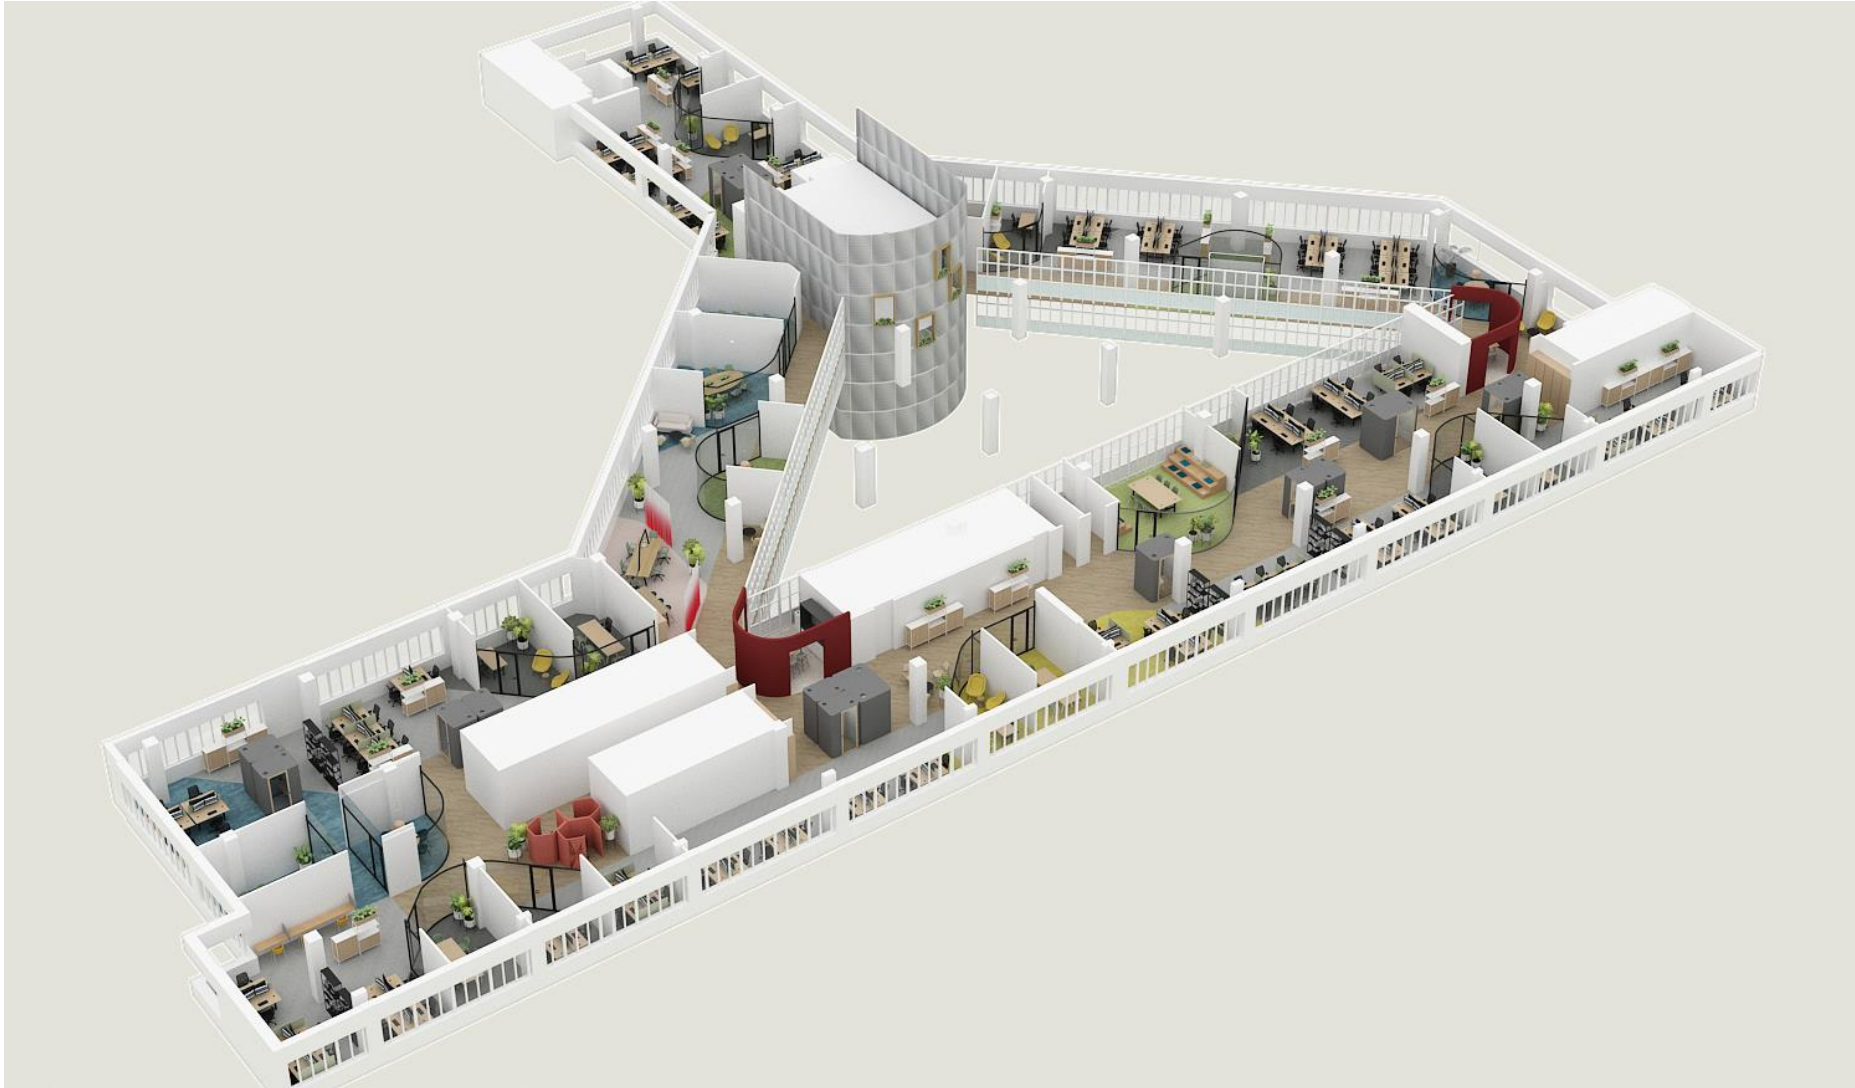

BIRDVIEW 2E VERDIEPING



BIRDVIEW 2E VERDIEPING





YOUR INNOVATIVE PARTNER FOR CONSULTING PLANNING CONSTRUCTION AND OPERATION

**DREES &
SOMMER**