


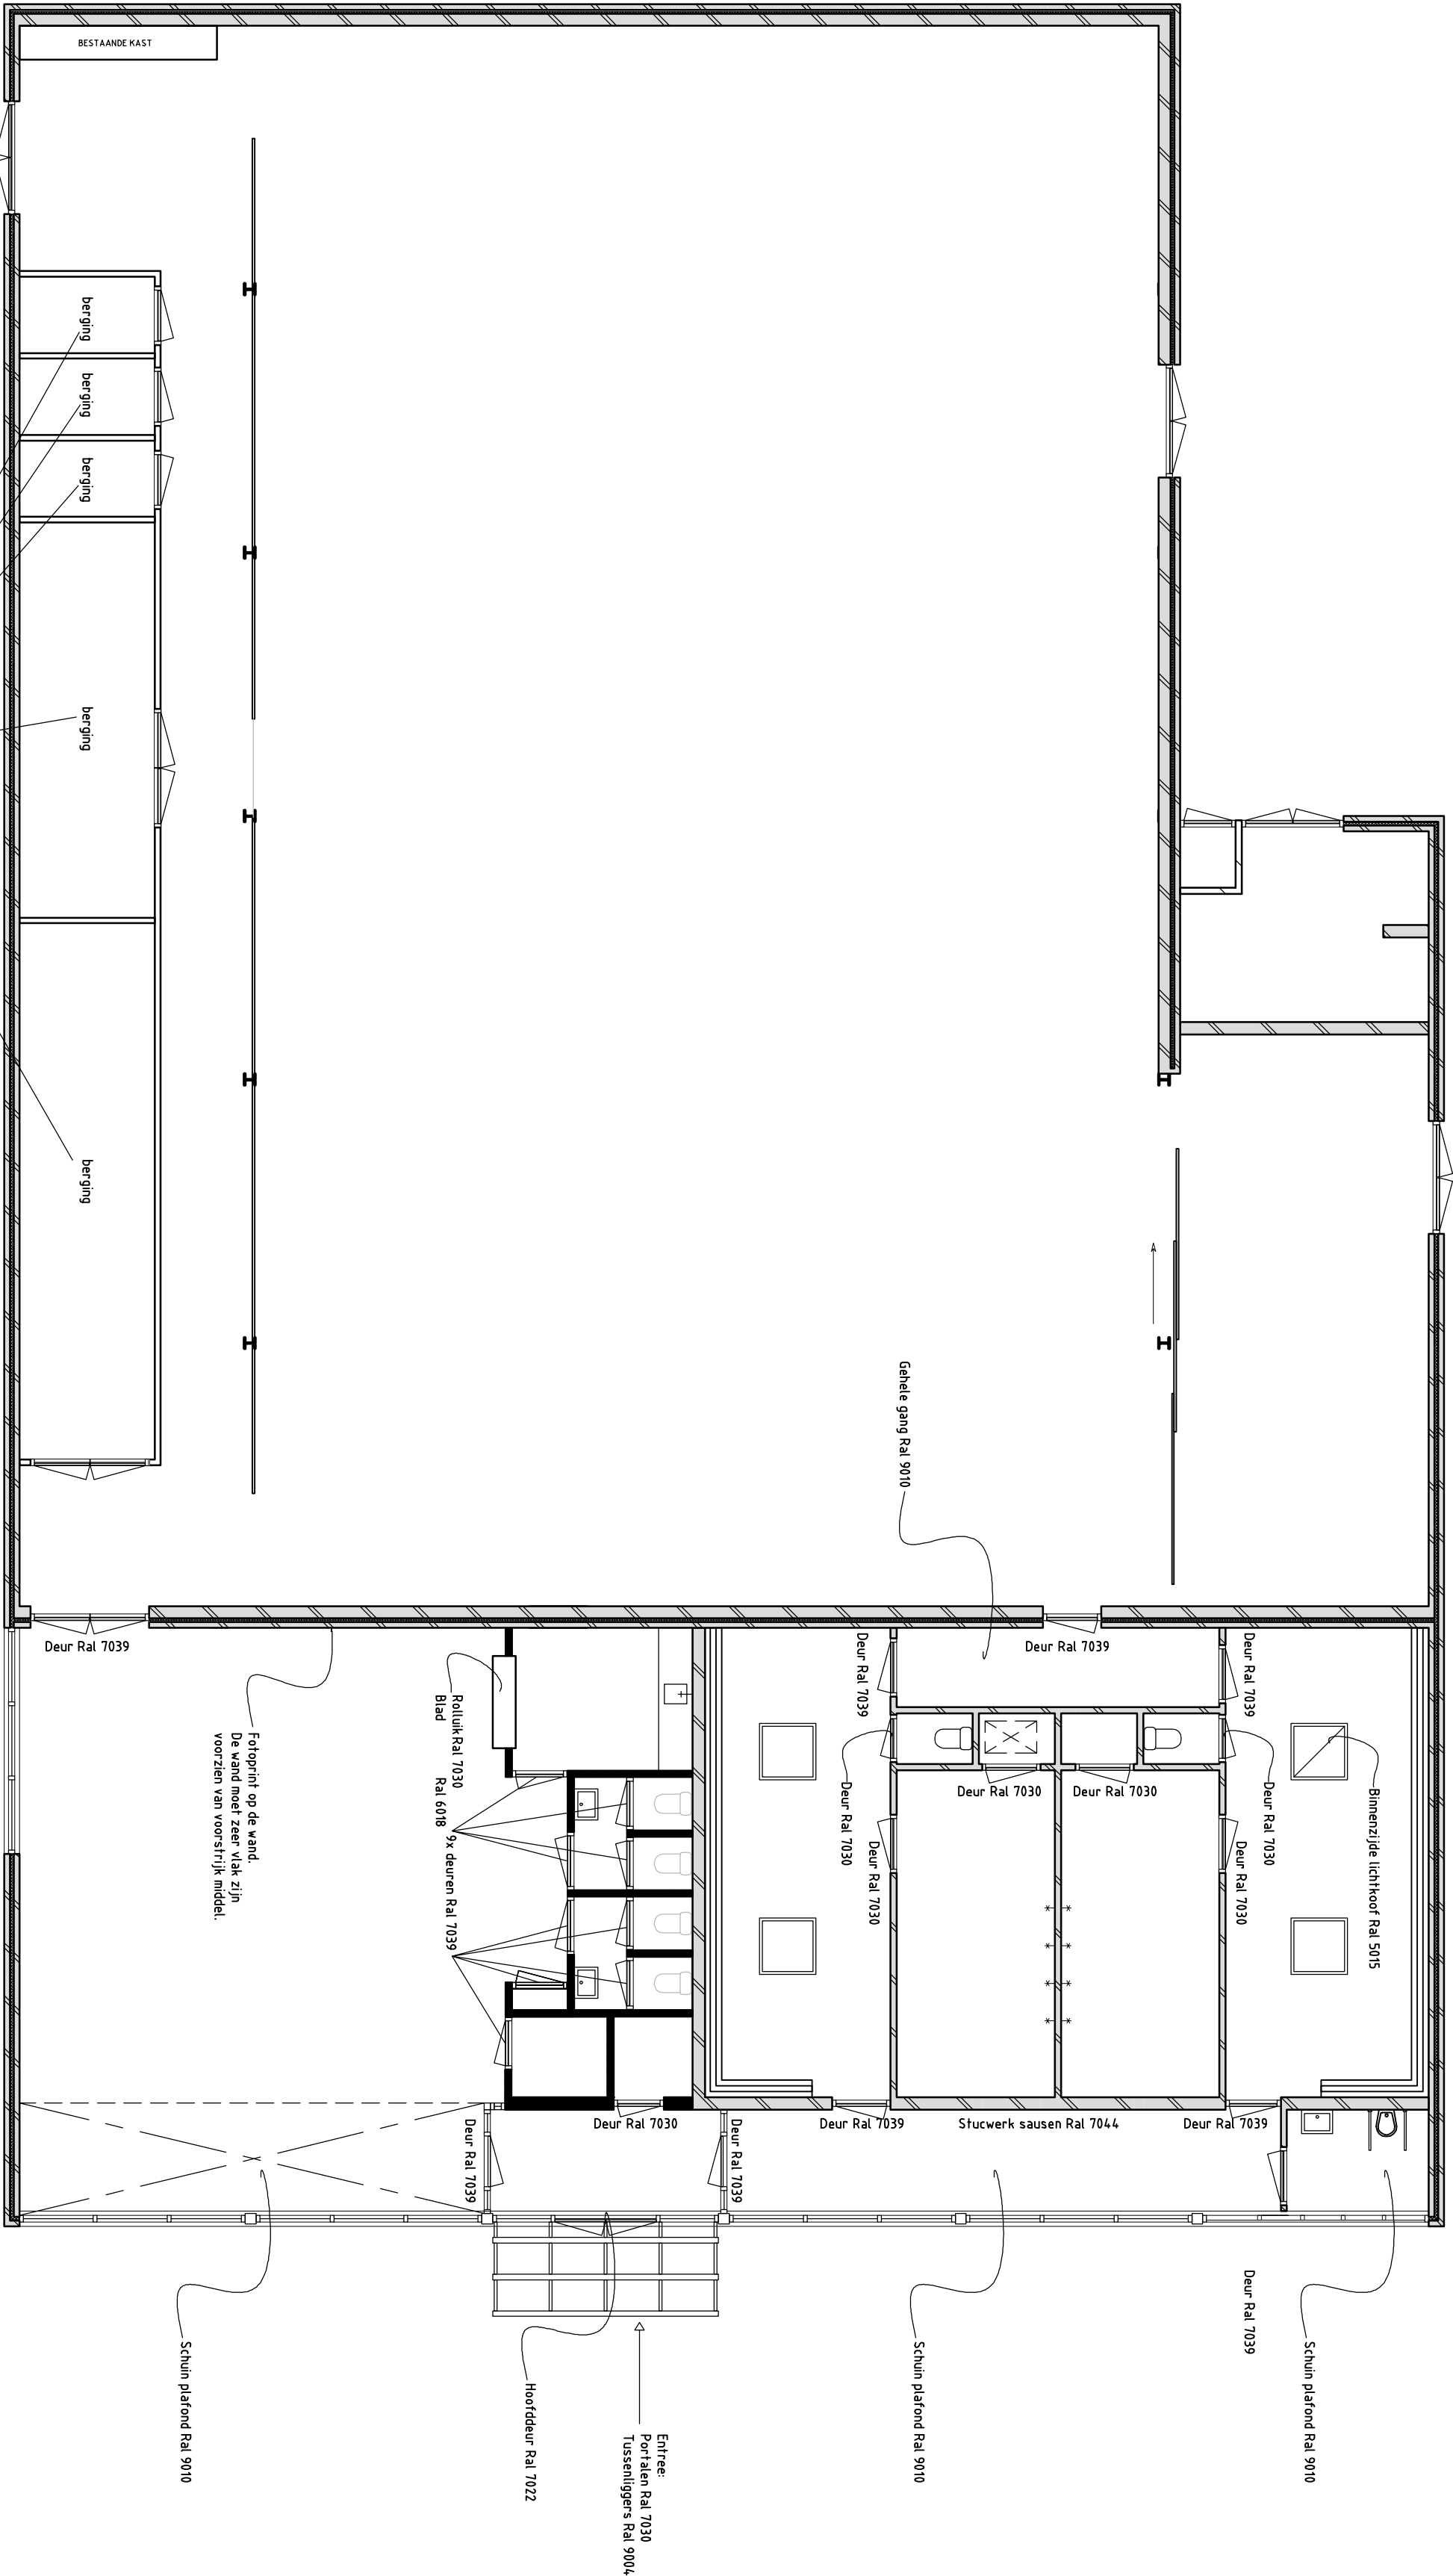

Deuren van de bergingen  
Kozijnen van de bergingen  
Buitenkant wanden van de bergingen

Ral 7030  
Ral 7022  
Ral 7030

KLEURENSCHEMA

| Binnen     |                                                                                       |
|------------|---------------------------------------------------------------------------------------|
| Groenen    | Ral 6018                                                                              |
| Blauwen    | Ral 5015                                                                              |
| Kozijnen   | Ral 7022                                                                              |
| Hoofddeur  | Ral 7039                                                                              |
| Witten     | Ral 9010                                                                              |
| Zwarfen    | Ral 9004                                                                              |
| Radiatoren | Ral 9010                                                                              |
|            | Ral 7022                                                                              |
|            | Ra 9010                                                                               |
|            | Alle binnen kozijnen<br>Kleur schuine plafonds in gang<br>Kleur plafond in MYA toilet |

|   |                                                    |
|---|----------------------------------------------------|
|  <b>Ingenieursbureau<br/>Drechtsteden</b><br>Postbus 619 3300 AP DORDRECHT Tel: (078) 639 6037 Fax: (078) 639 8300 E-mail: <a href="mailto:info@drechtsteden.nl">info@drechtsteden.nl</a> Website: <a href="http://www.ingenieursbureaudrechtsteden.nl">www.ingenieursbureaudrechtsteden.nl</a> |                                                    |
| project omschrijving   | architect                                          |
| opdrachtgever   | projectleider<br>J. Vogelbeur<br>tekenaar<br>MELLM |
| tekening omschrijving   | datum<br>16-09-2008                                |
| <b>Gemeente Zwijndrecht</b>   |                                                    |
| <b>Binnenschilderwerk</b>   |                                                    |
| fase   | datum<br>wijzigingen                               |
| <b>Werktekeningen</b>   | A                                                  |
|   | B                                                  |
|   | C                                                  |
|   | D                                                  |
|   | E                                                  |
| besteknummer   | formaat<br>A2                                      |
| archiefnummer   | schaal<br>1:100                                    |
| projectnummer   | tekeningnummer<br><b>schilderwerk</b>              |
| <b>08-8622</b>   |                                                    |