



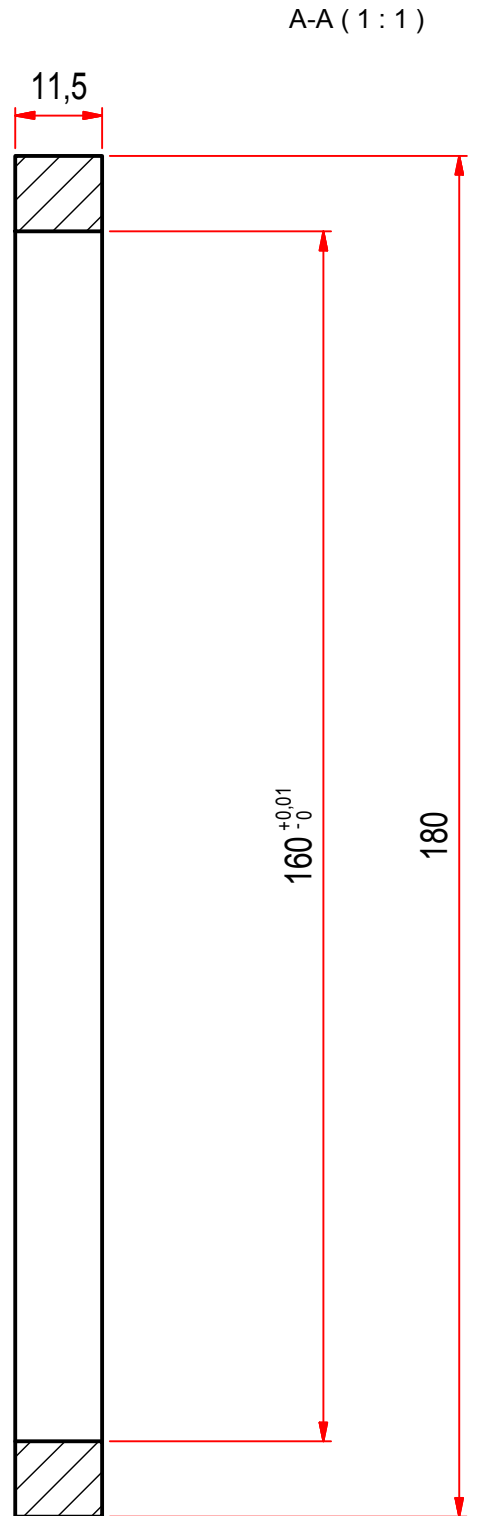

Alle rechten voorbehouden. Deze tekening mag niet gekopieerd of gereproduceerd worden in welke vorm dan ook, zonder schriftelijke toestemming van Wadcon.

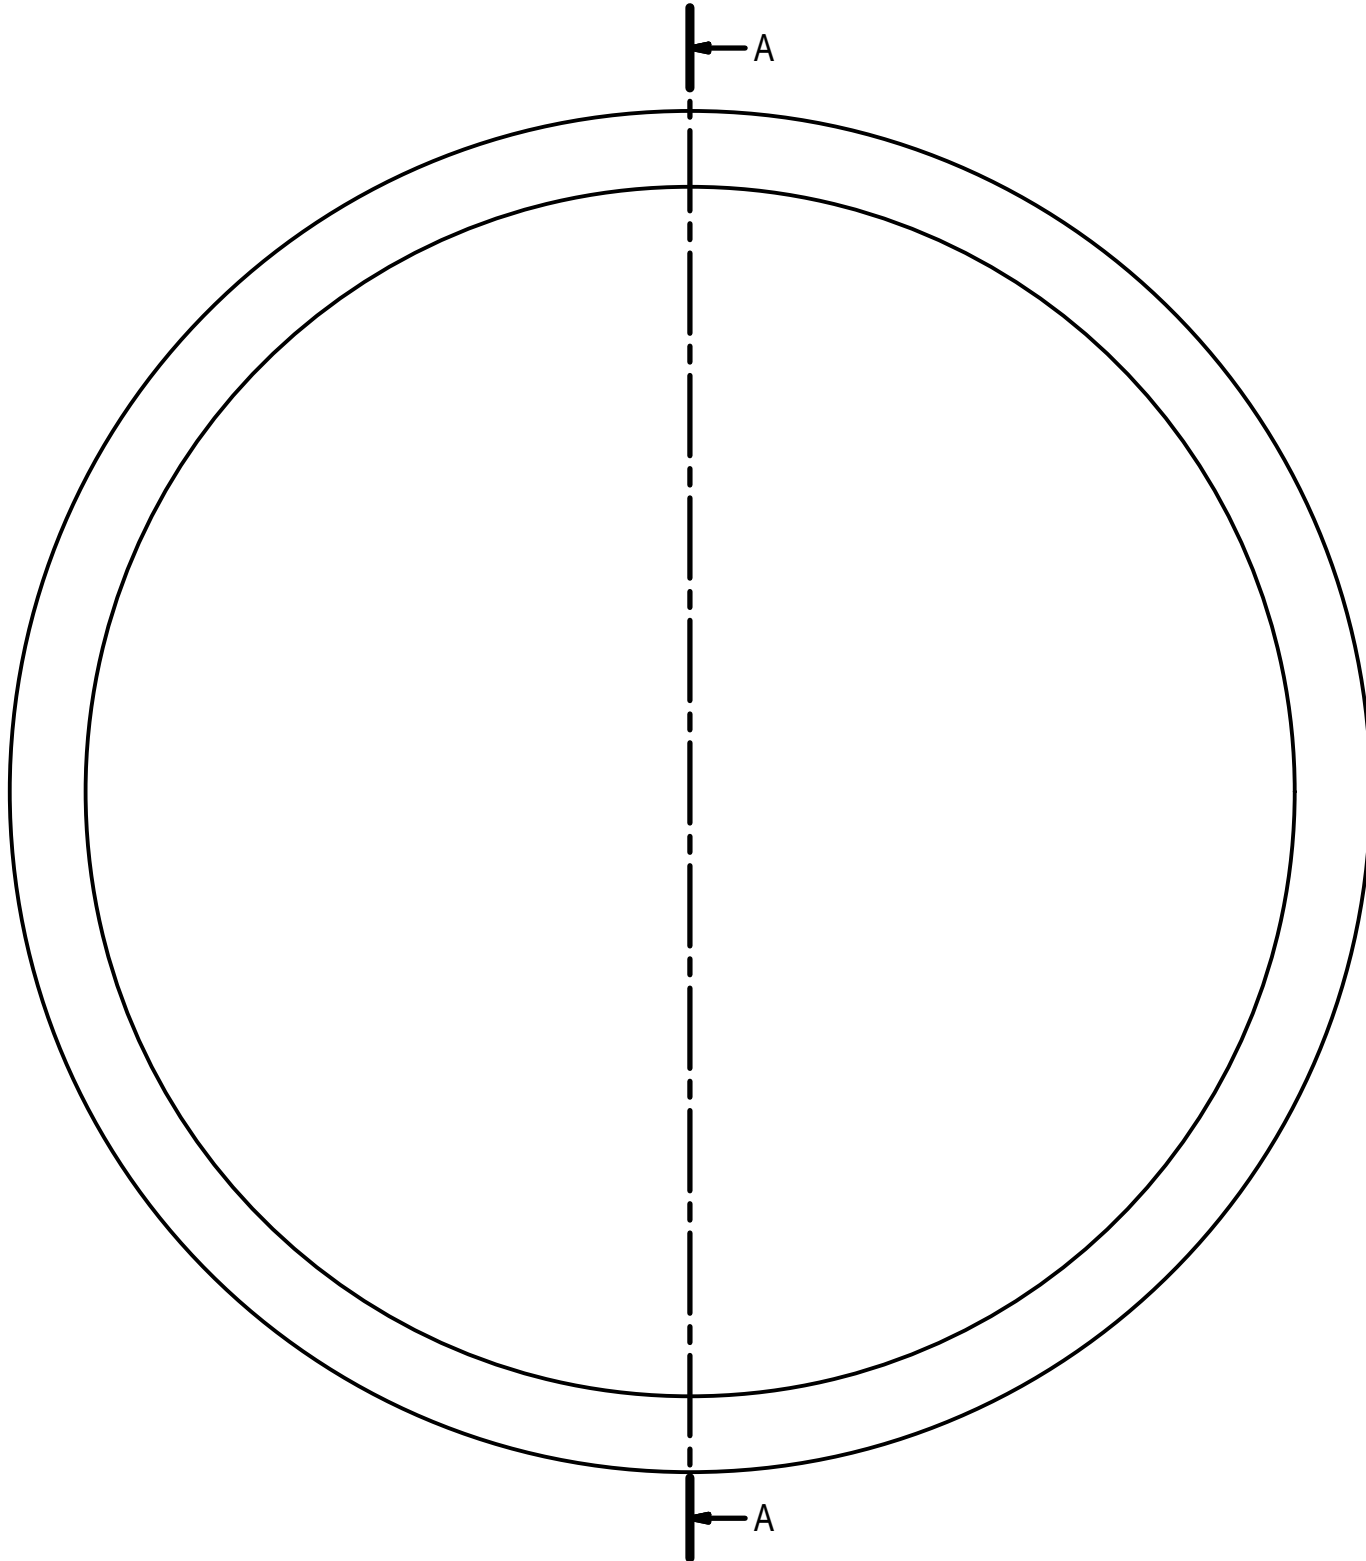

NIET VOOR PRODUCTIE

Ruwheid 1.6 	Maateenheid mm	Schaal 1 : 1	Am. proj. 	Toleranties tenzij anders vermeld Maat ±0.2 Hoek ±0.5°		01	Tekening aangemaakt	J. Aalders		
 speciaal machinebouw Duinkerkenstraat 44 9723 BT Groningen T: 050 31 68 282 I: www.wadcon.nl						Materiaal St. 52-3				
						Behandeling				
Benaming Opsluitring							Tekeningnummer 330 000 903-00-006		Versie 01	Blad 1 / 1

Scherpe kanten breken

speciaal machinebouw
WADCON

Duinkerkenstraat 44
9723 BT Groningen
T: 050 31 68 282
I: www.wadcon.nl