
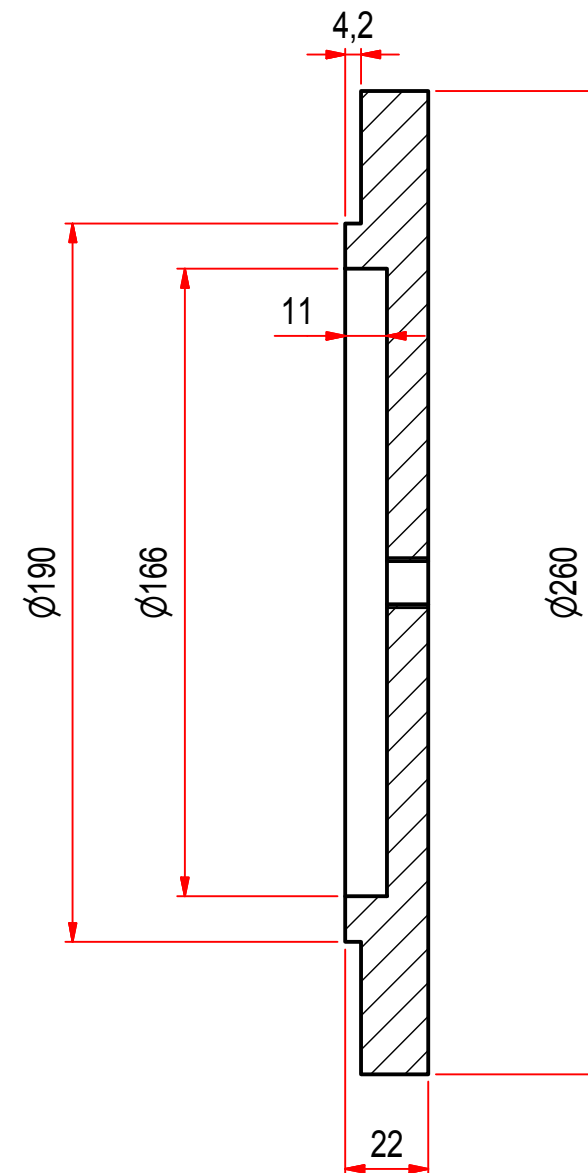


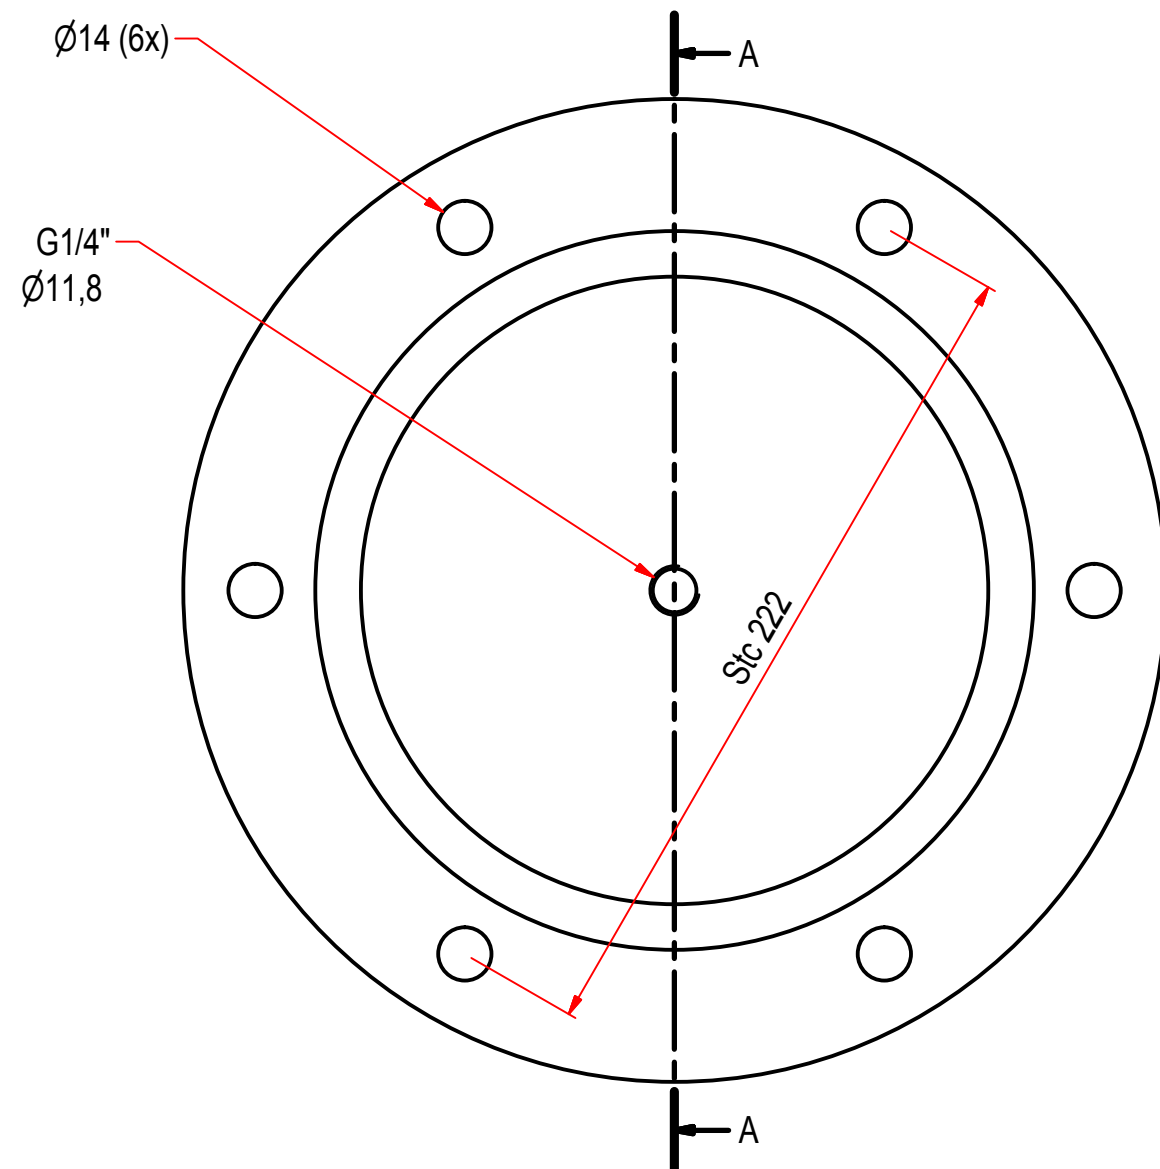

NIET VOOR PRODUCTIE

Scherpe kanten breken

Ruwheid 1.6 √	Maateenheid mm	Schaal 1 : 2	Am. proj. ⊞	Toleranties tenzij anders vermeld Maat ±0.2	Hoek ±0.5°	01 Tekening aangemaakt	J. Aalders	
WADCON speciaal machinebouw						Materiaal St. 52-3		
Duinkerkenstraat 44 9723 BT Groningen T: 050 31 68 282 I: www.wadcon.nl						Behandeling		
Benaming Lagerdeksel met gat						Tekeningnummer 330 000 903-00-007		Versie 01
								Blad 1 / 1