



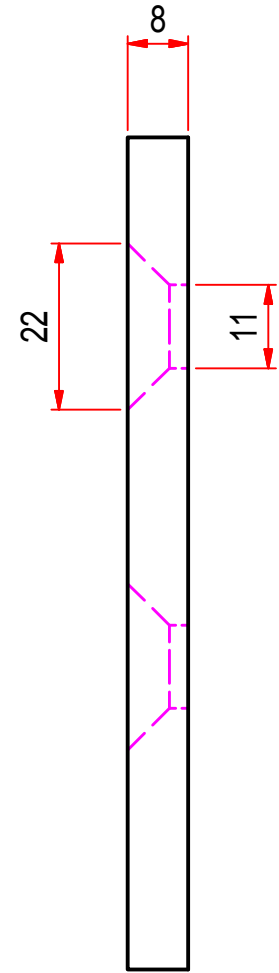

Alle rechten voorbehouden. Deze tekening mag niet gekopieerd of gereproduceerd worden in welke vorm dan ook, zonder schriftelijke toestemming van Wadcon.

NIET VOOR PRODUCTIE

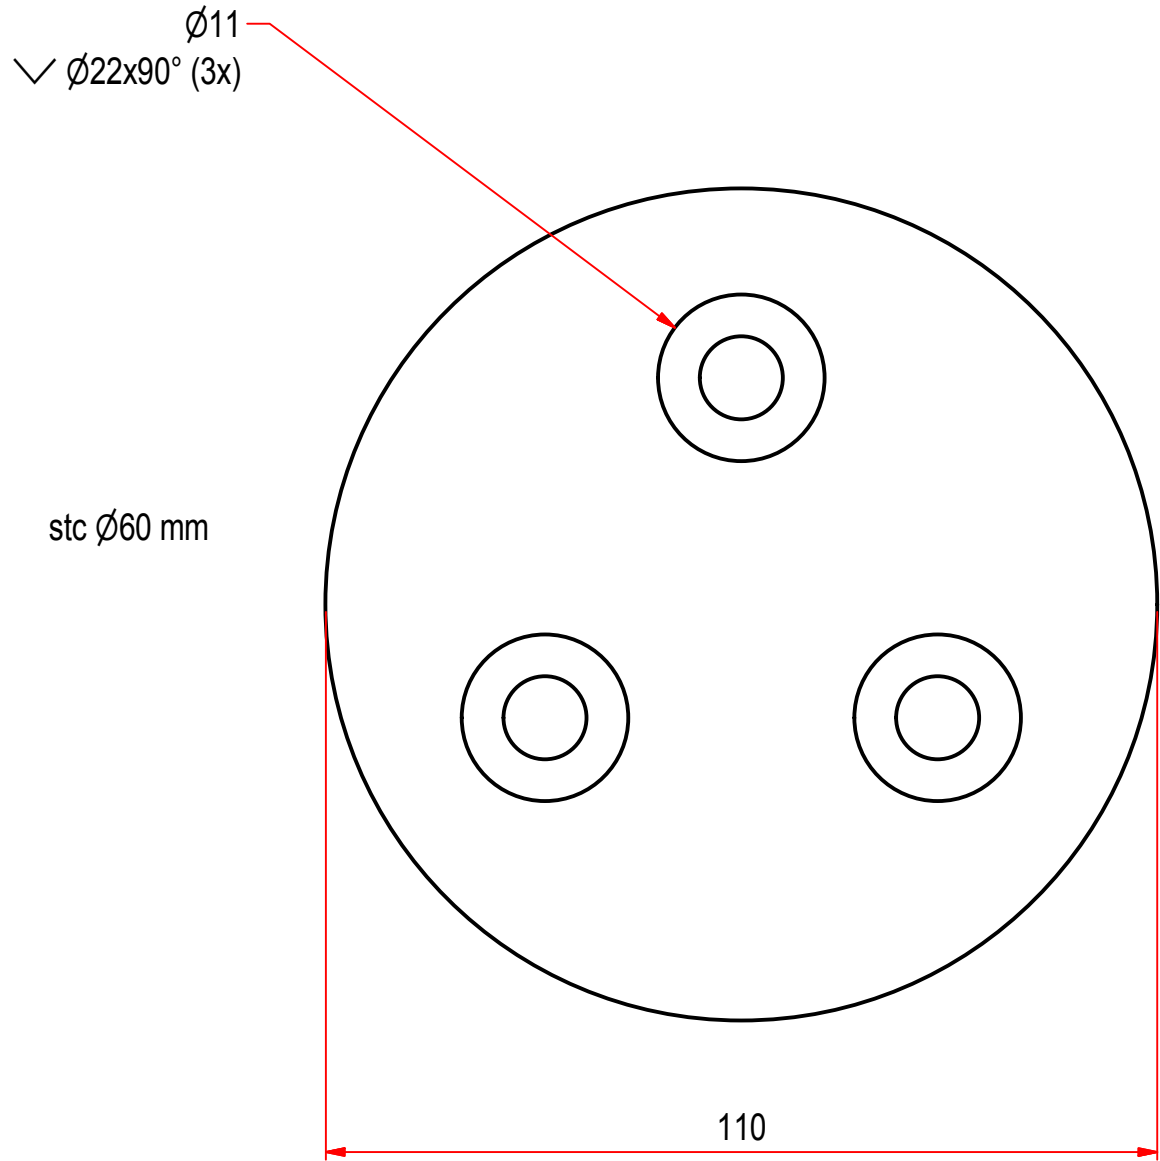

Scherpe kanten breken

Ruwheid 1.6 	Maateenheid mm	Schaal 1 : 1	Am. proj. 	Toleranties tenzij anders vermeld Maat ±0.2 Hoek ±0.5°		01	Tekening aangemaakt	J. Aalders		
 speciaal machinebouw Duinkerkenstraat 44 9723 BT Groningen T: 050 31 68 282 I: www.wadcon.nl						Materiaal St. 52-3				
						Behandeling				
Benaming Deksel zonder gat							Tekeningnummer 330 000 903-00-008		Versie 01	Blad 1 / 1