
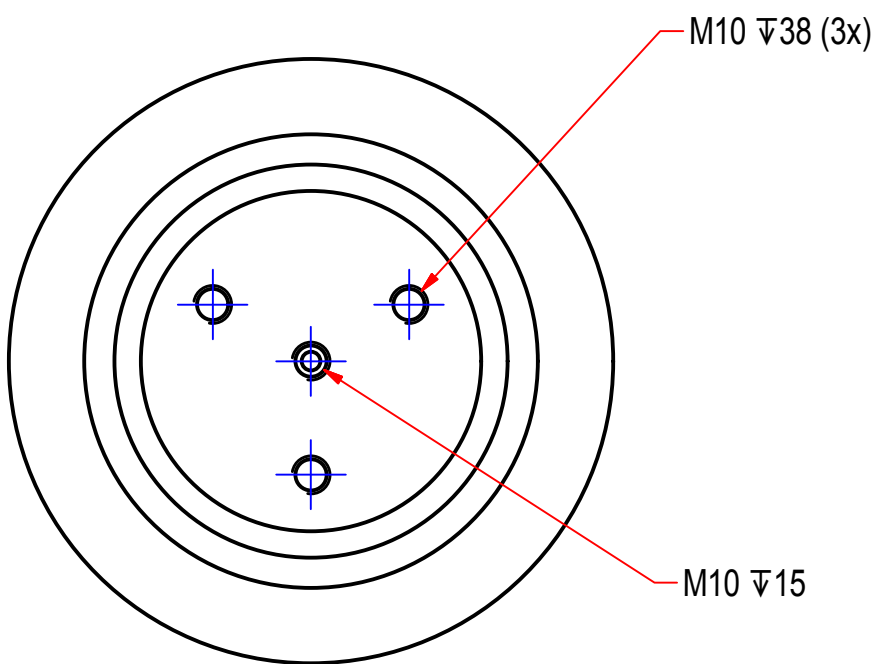
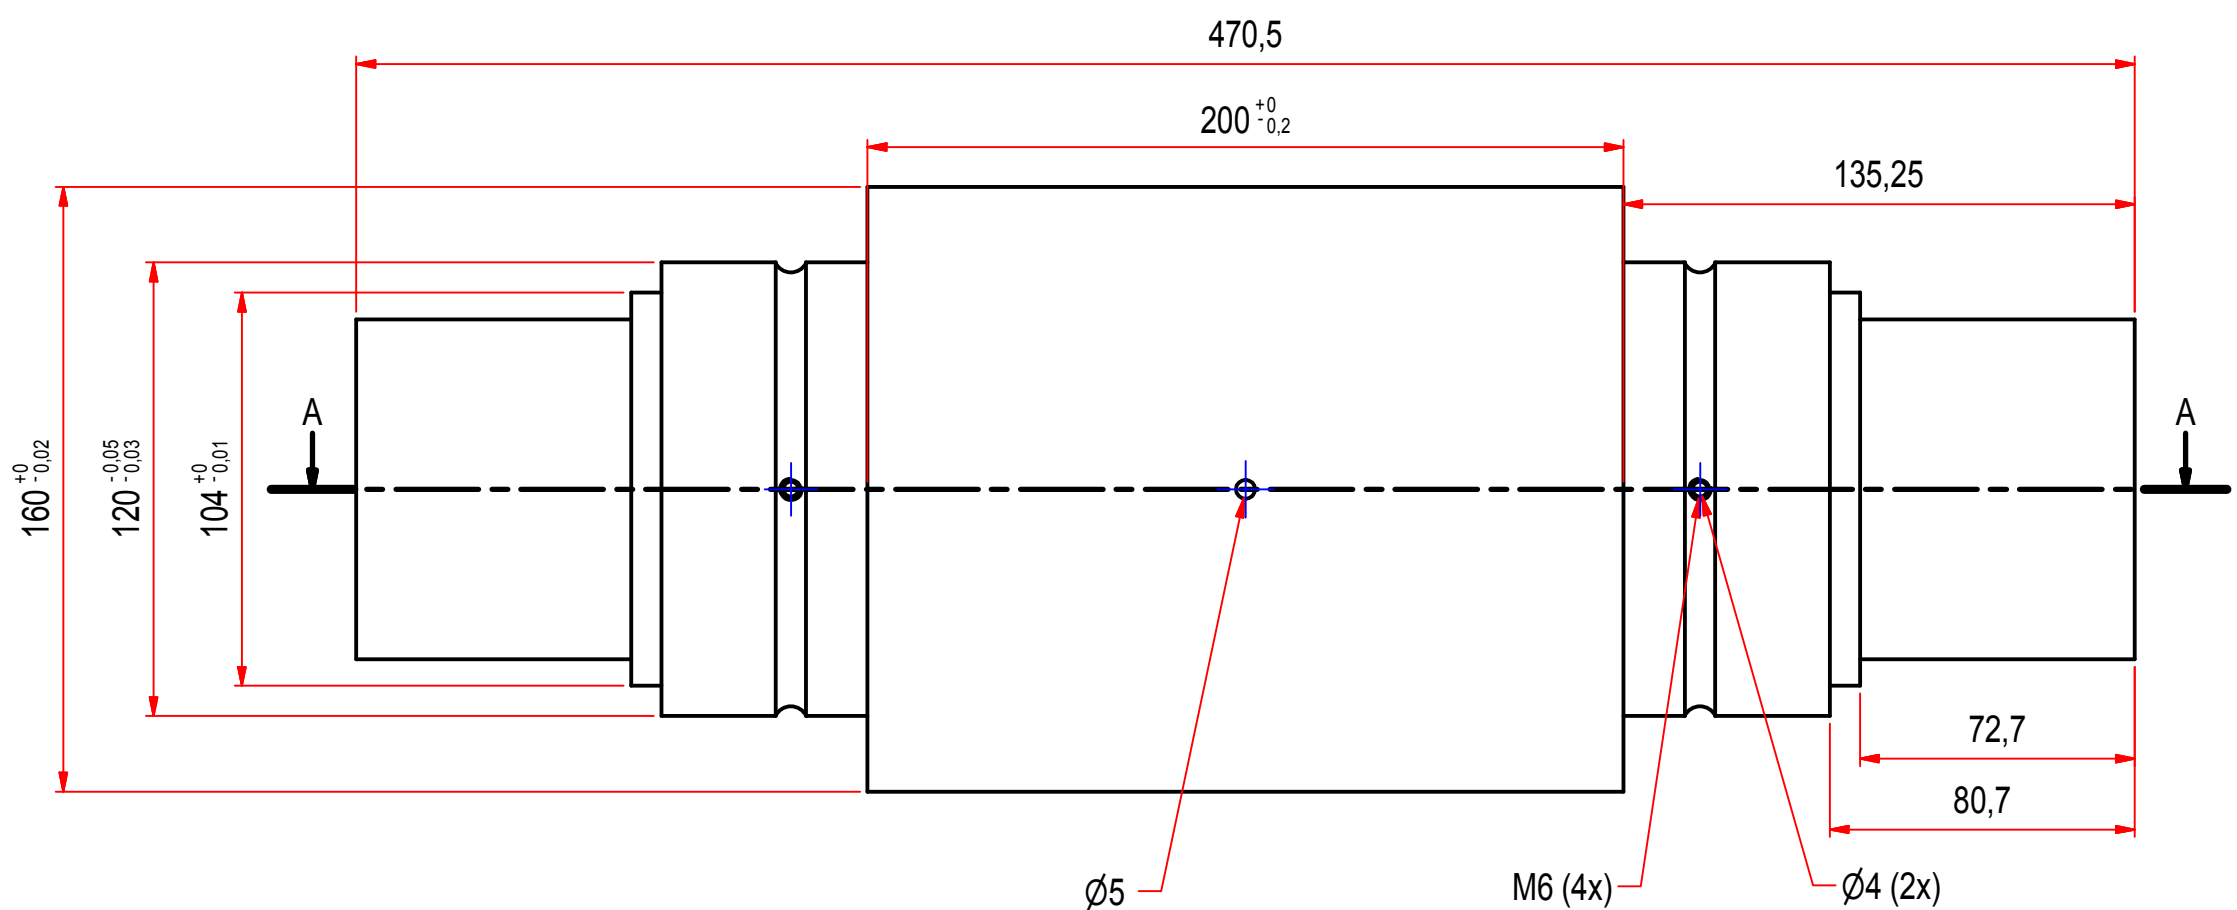
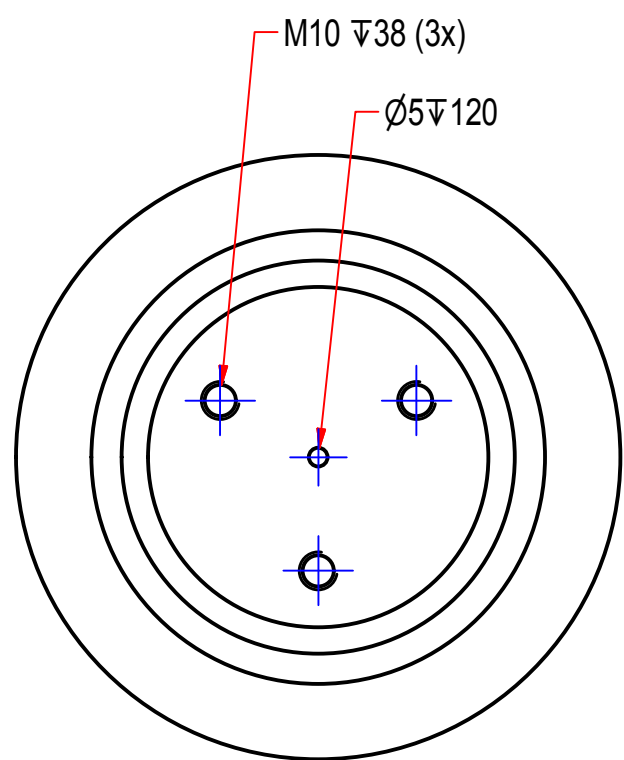
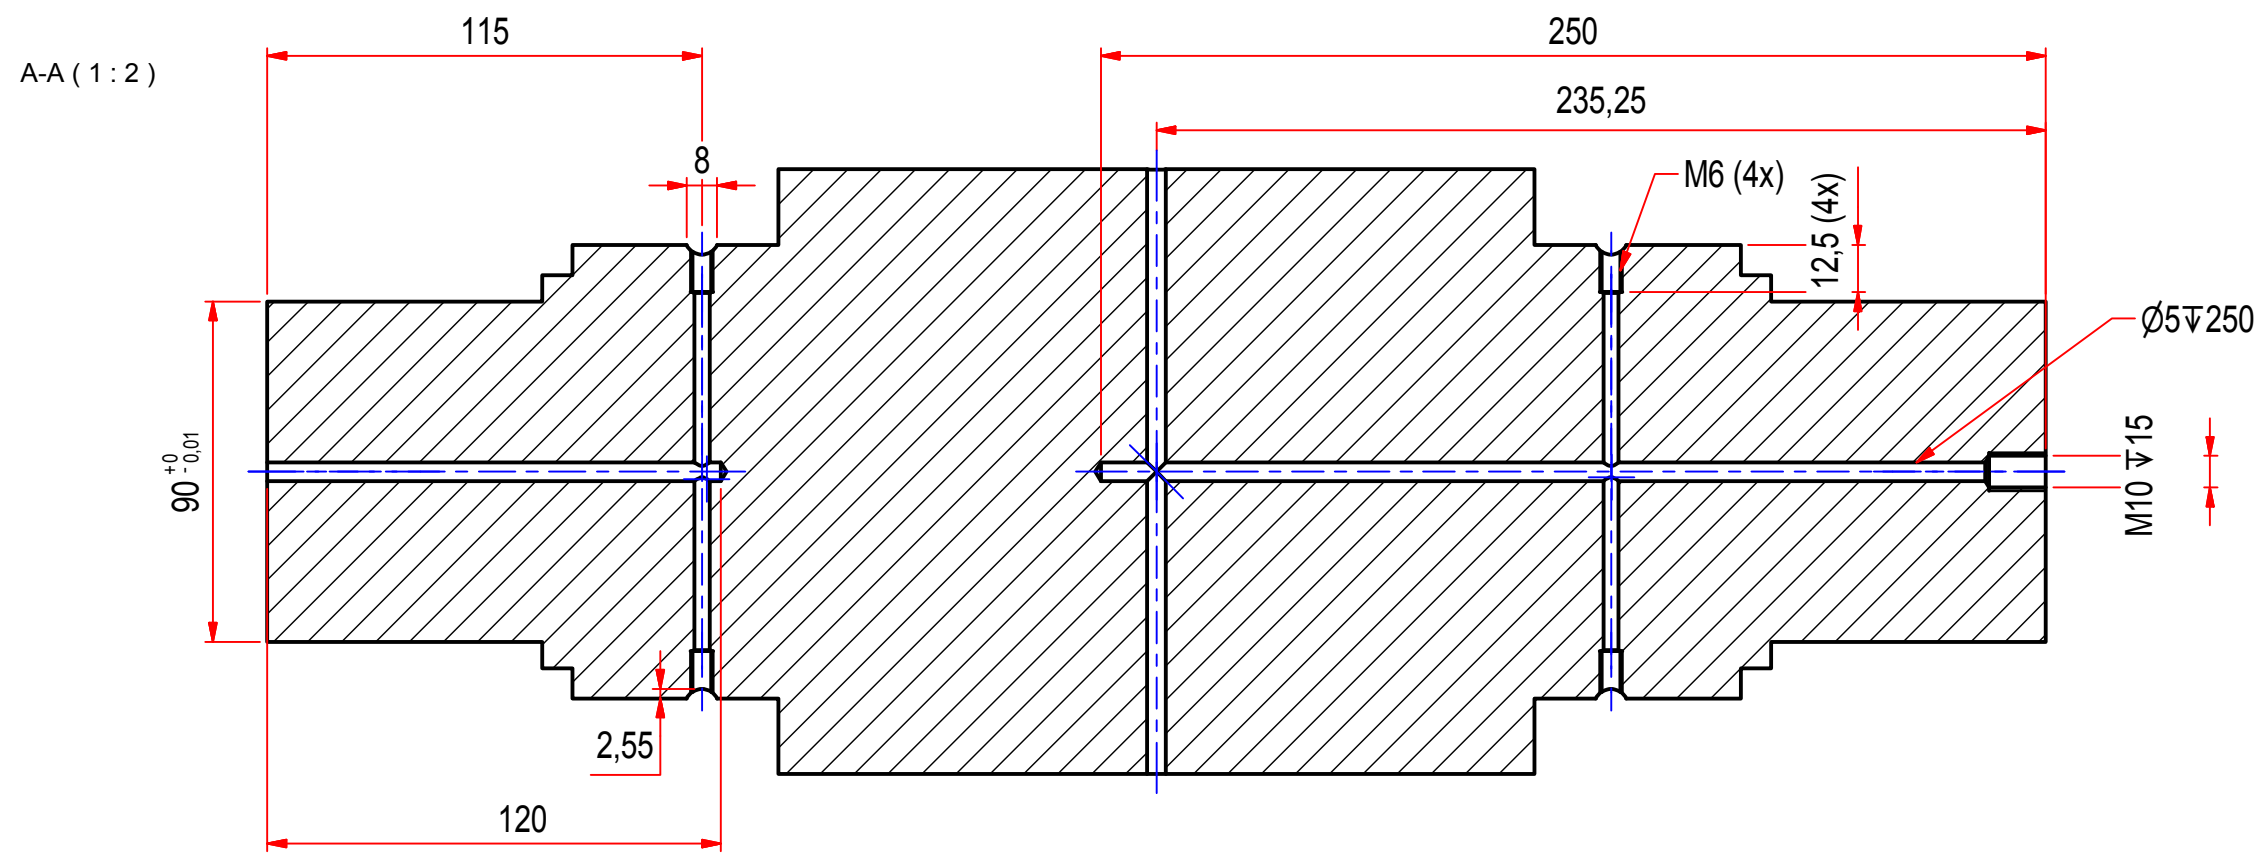


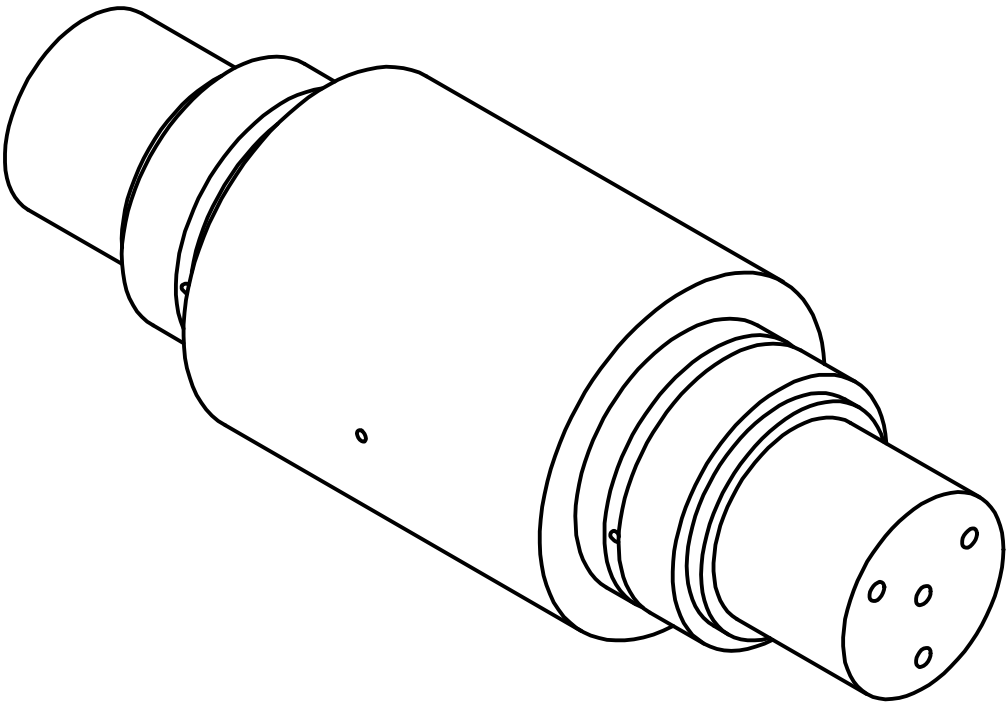

NIET VOOR PRODUCTIE

Ruwheid 1.6 mm	Maateenheid mm	Schaal 1:2	Am. proj. Hoek	Toleranties tenzij anders vermeld Maat ±0.2 Hoek ±0.5°	01 Tekening aangemaakt J. Aalders	
Materiaal St. 52-3					Behandeling	
Benaming Hoofdass					Tekeningnummer 330 000 903-00-005	Versie 01 Blad 1/1