



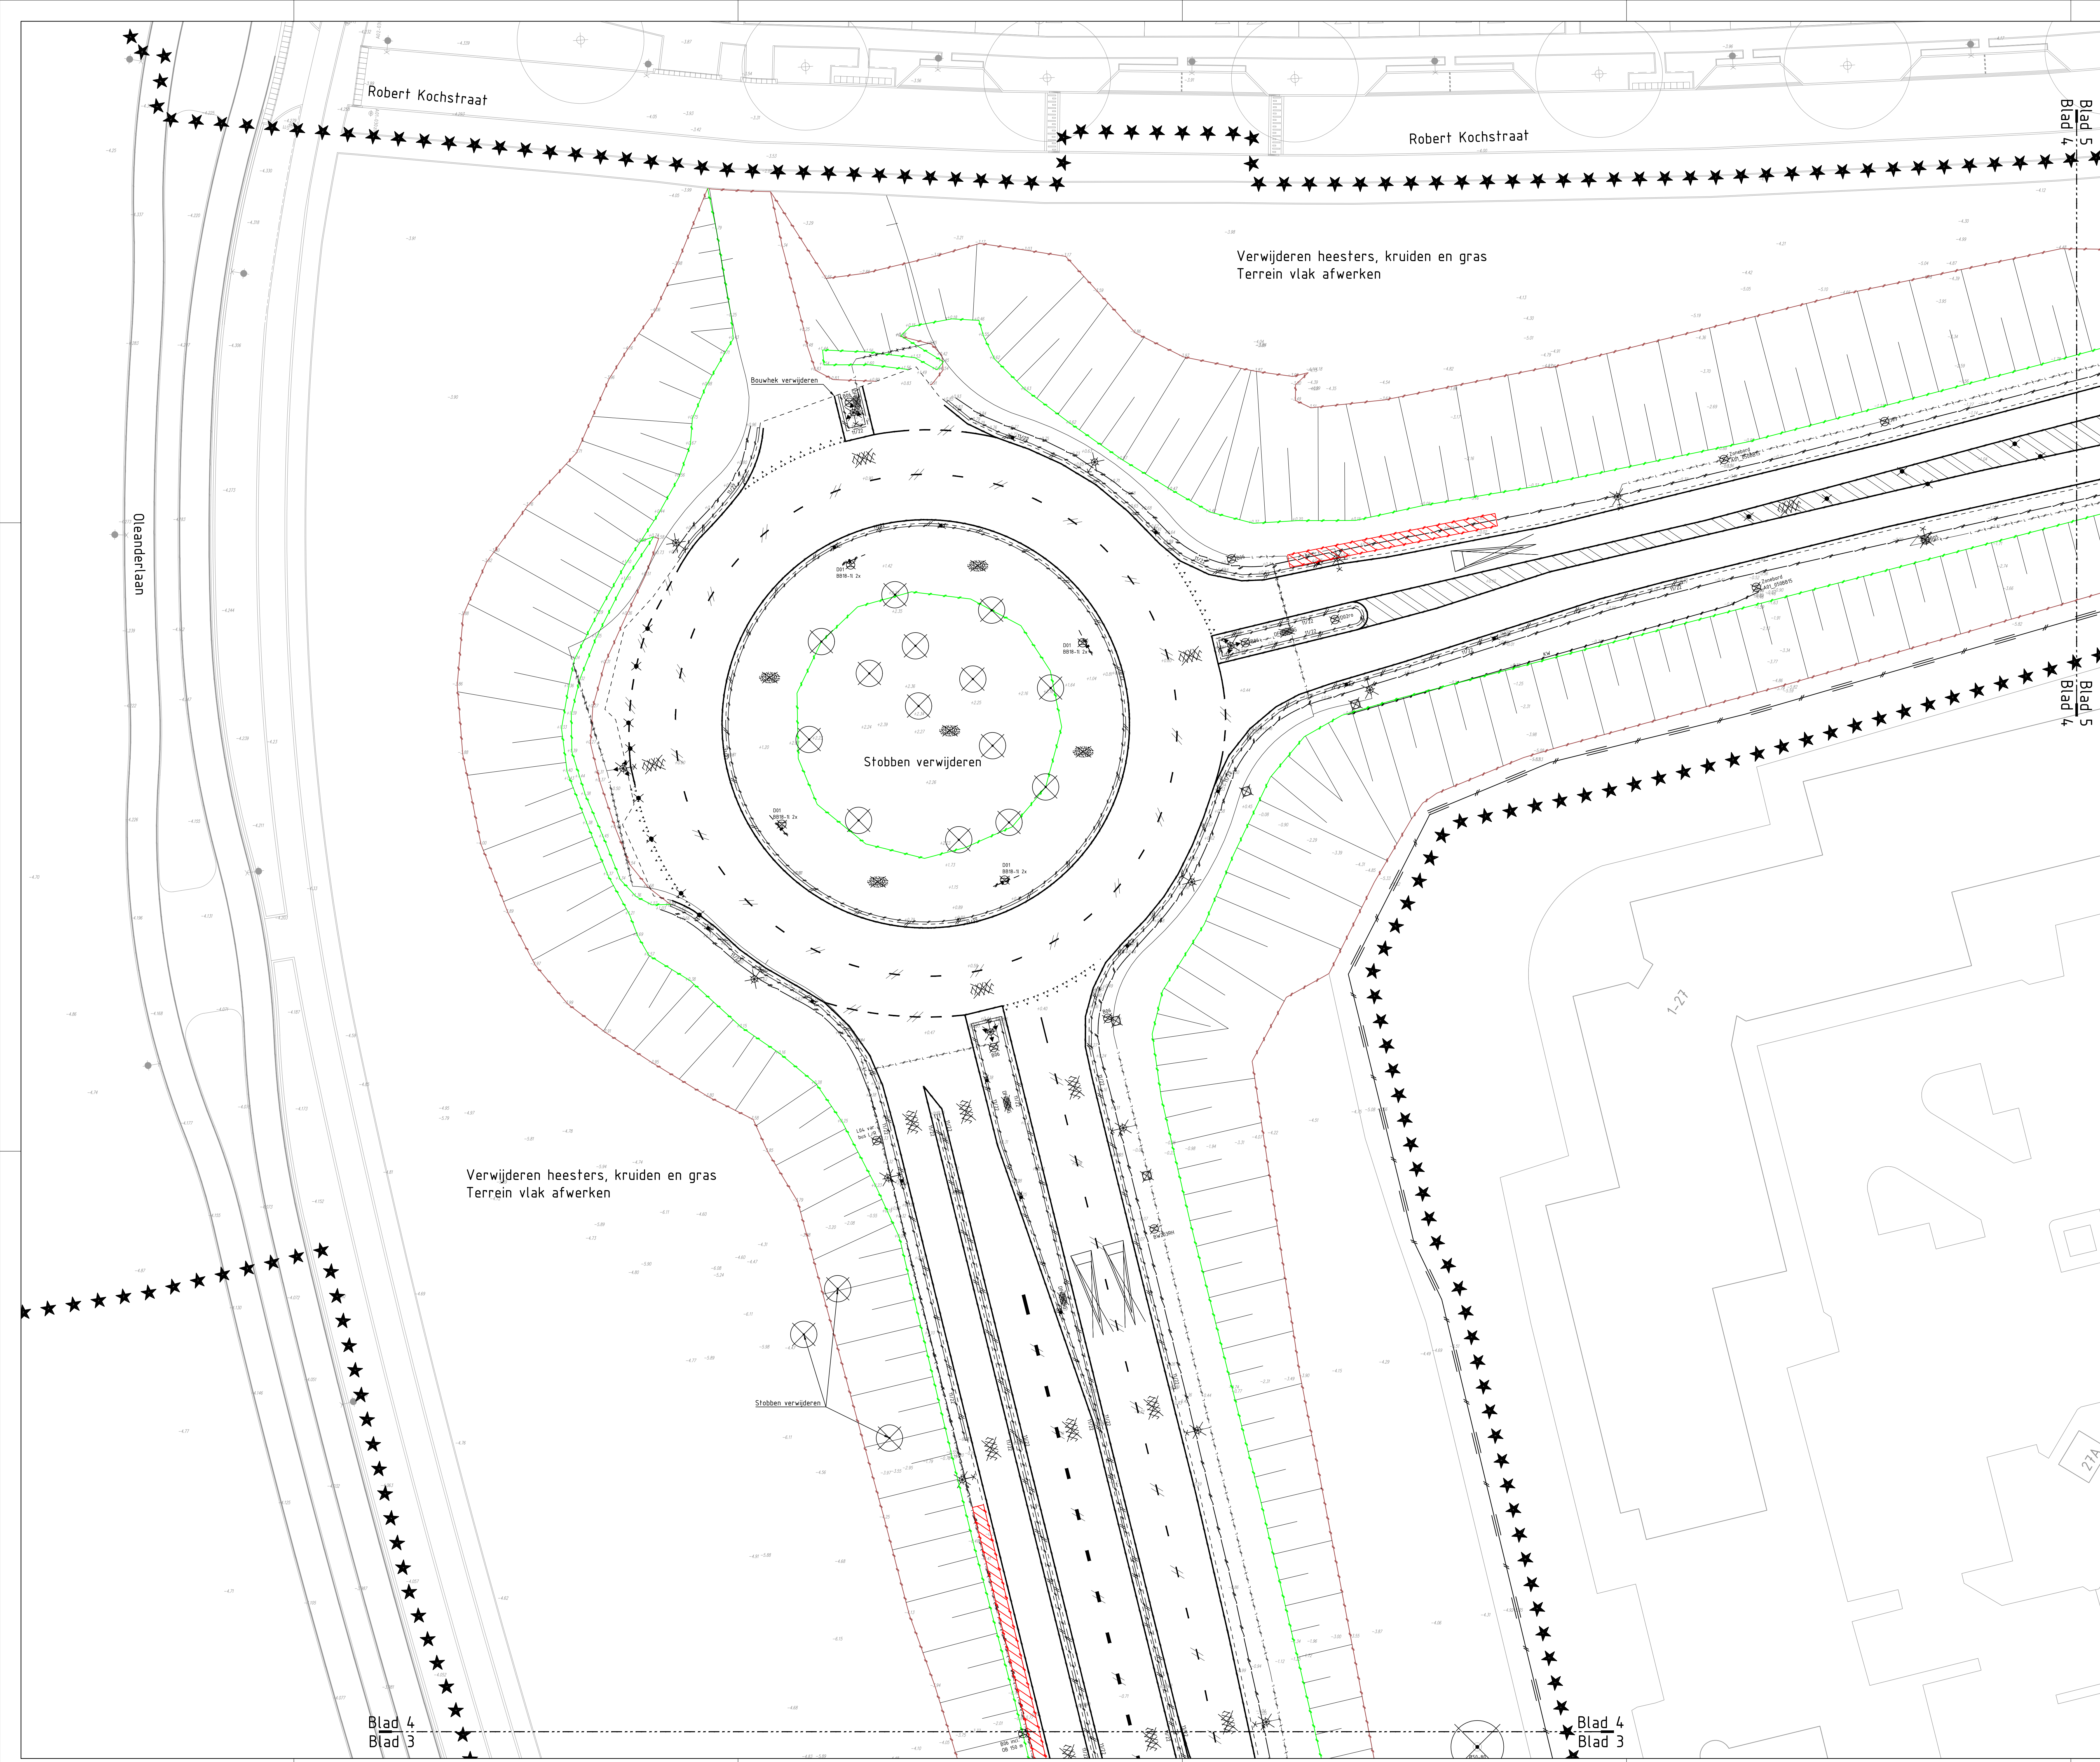

Legenda		
Symbolen	Omschrijving	Status
*****	Werkgrens	Vervallen
-----	Materialigrens	Vervallen
----	Asfalt	Vervallen
----	Markering - Driehoek 8.50-8.50 (thermoplast)	Vervallen
----	Markering - Streep 1-1 (0.10) (thermoplast)	Vervallen
----	Markering - Langsstreep 1-3 (0.10) (thermoplast)	Vervallen
----	Markering - Langsstreep 1-3 (0.30) (thermoplast)	Vervallen
----	Markering - Langsstreep doorgetrokken (0.10) (thermoplast)	Vervallen
----	Trottoirband 100/150x250 mm	Vervallen
----	Trottoirband 180/200x250 mm	Vervallen
----	Trottoirband RWS 110/120x250 mm	Vervallen
----	Oplootband 100x200 mm	Vervallen
----	Oplootband 80x200 mm	Vervallen
----	Keerwand	Vervallen
----	Gelidderaal	Vervallen
----	Schrikhek	Vervallen
----	Hedewerk	Vervallen
----	Houten beschoning	Vervallen
----	Kruin talud	Vervallen
----	Taan talud	Vervallen
----	Taludarcering	Vervallen
----	Laagspanning kabel	Vervallen
----	Bestaande situatie	Bestaand
Symbolen	Omschrijving	Status
XXXX	Asfalt	Vervallen
XXXX	Beton	Vervallen
XXXX	Hergebruik - Straatbakstenen KF kepperverband, kleur: rood	Vervallen
XXXX	Betonstraatstenen dkformaat halfsteensverband, kleur: grijs	Vervallen
XXXX	Betontegels 300x300x45 mm halfsteensverband, kleur: grijs	Vervallen
XXXX	Buisdrempel beton	Vervallen
XXXX	Industrieplaat 2000x2000x160 mm	Vervallen
XXXX	Markering - Markeringvlak strepen 1000 mm 1-3 (thermoplast)	Vervallen
XXXX	Markering - Pijl linksaf 7.5 (thermoplast)	Vervallen
XXXX	Markering - Pijl rechtsaf 7.5 (thermoplast)	Vervallen
XXXX	Markering - Voorwaarschuwingdriehoek 8.0 (thermoplast)	Vervallen
XXXX	Inspectieput beton HWA 800x800 mm inwendig	Vervallen
XXXX	Trottoirkeel RWS 450x375 mm	Vervallen
XXXX	Trottoirkeel 450x300 mm	Vervallen
XXXX	ABRI	Vervallen
XXXX	Lichtmast met 1 uithouder, inclusief bekabeling	Vervallen
XXXX	Wegwijzer	Vervallen
XXXX	Verkeersbord, RVV code vermeld op tekening	Vervallen
XXXX	Halfrepaal	Vervallen
XXXX	Flexibele plastic paal, H = 1000 mm, kleur rood/wit	Vervallen
XXXX	Reclamezuil	Vervallen
XXXX	Afvalbak	Vervallen
XXXX	Fiets nief	Vervallen
XXXX	Boom, standaanmeter vermeld op tekening	Vervallen
XXXX	Boschages	Vervallen
XXXX	Gras	Vervallen
XXXX	Zink verontreiniging (onder milieukundige begeleiding verwijderen)	Vervallen
XXXX	Lichtmast	Bestaand
XXXX	Boom	Bestaand

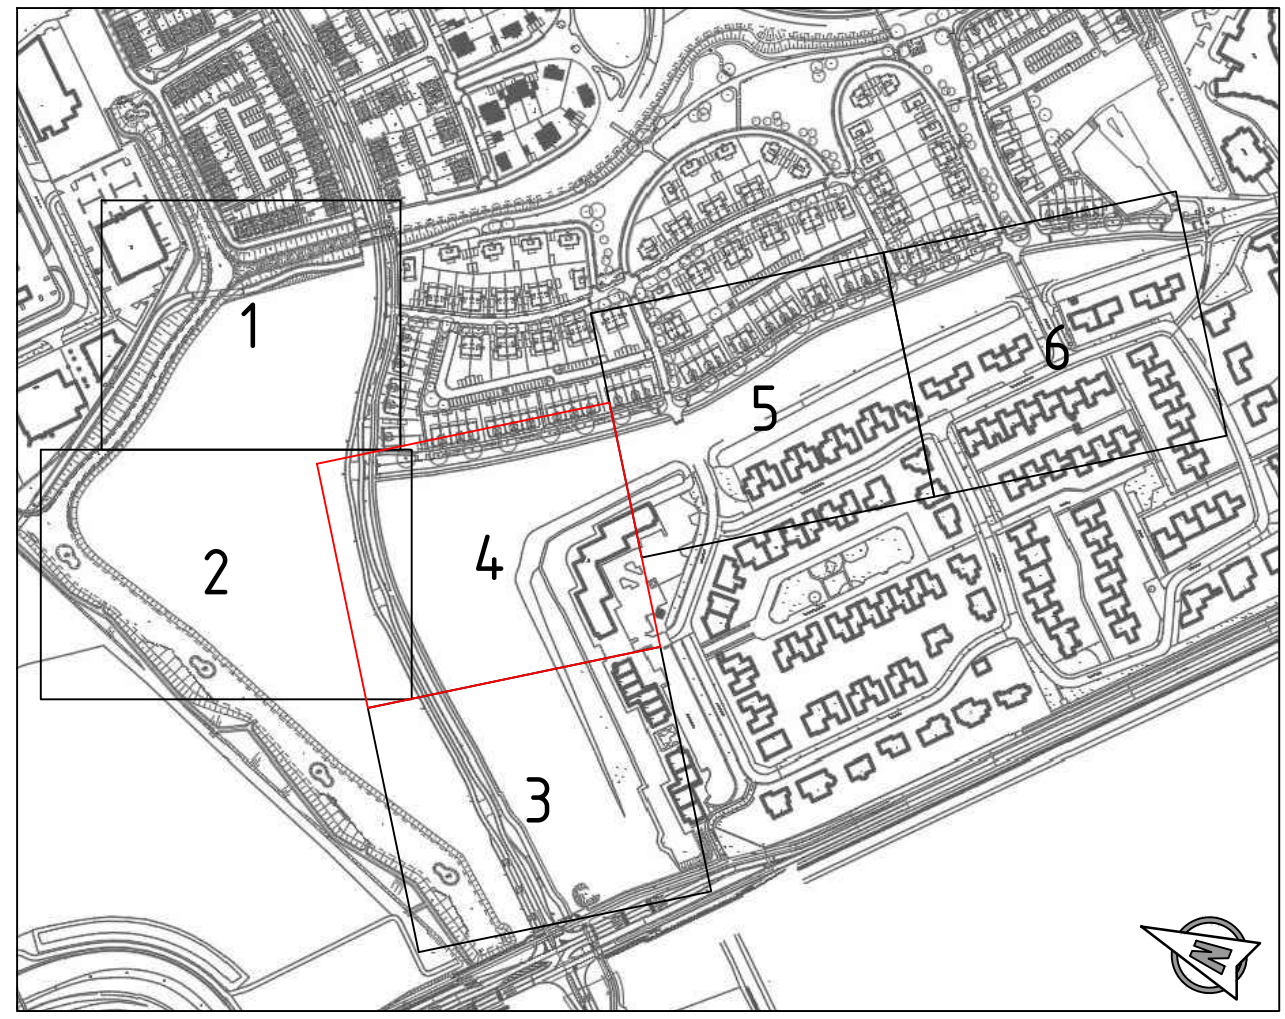

Opmerkingen:

Maten in meters tenzij anders vermeld

Hoogte maten in meters t.o.v. N.A.P.

03	25-03-2022	Bouwhak roterende vervalt door aanmerkingen verwijderd	ABN	JPa	JPa
02	10-03-2022	Opmerkingen vervalt gemeente Haarlemmermeer 06-09-03-2022	ABN	JPa	JPa
01	01-03-2022	Opmerkingen vervalt gemeente Haarlemmermeer 06-09-03-2022	ABN	JPa	JPa
00	23-02-2021	Eerste uitgave	ABN	JPa	JPa

REV	DATA	OMSCHRIJVING	REVISIE	GETOEGEVOEGD	GELOFTE	GEDEEN
-----	------	--------------	---------	--------------	---------	--------

OPDRAGGEVER

Gemeente Haarlemmermeer

Raadhuisplein 1, 2132 TZ

Hoofddorp

PROJECT

BRM Quatrebras Deelplan C

te Badhoevedorp

ONDERDEEL

Bestektekening

Opbrekwerkzaamheden

VERSIE

03

STATUS

Definitief

FORMAAT

A0

TEKENINGNR.

2021-020-029

BLADNR.

4 van 6

iv-infra b.v.

Trapezium 322

3364 CA, Sijdepoort

Nederland

T +31 (0) 943 2330

www.iv-infra.nl