



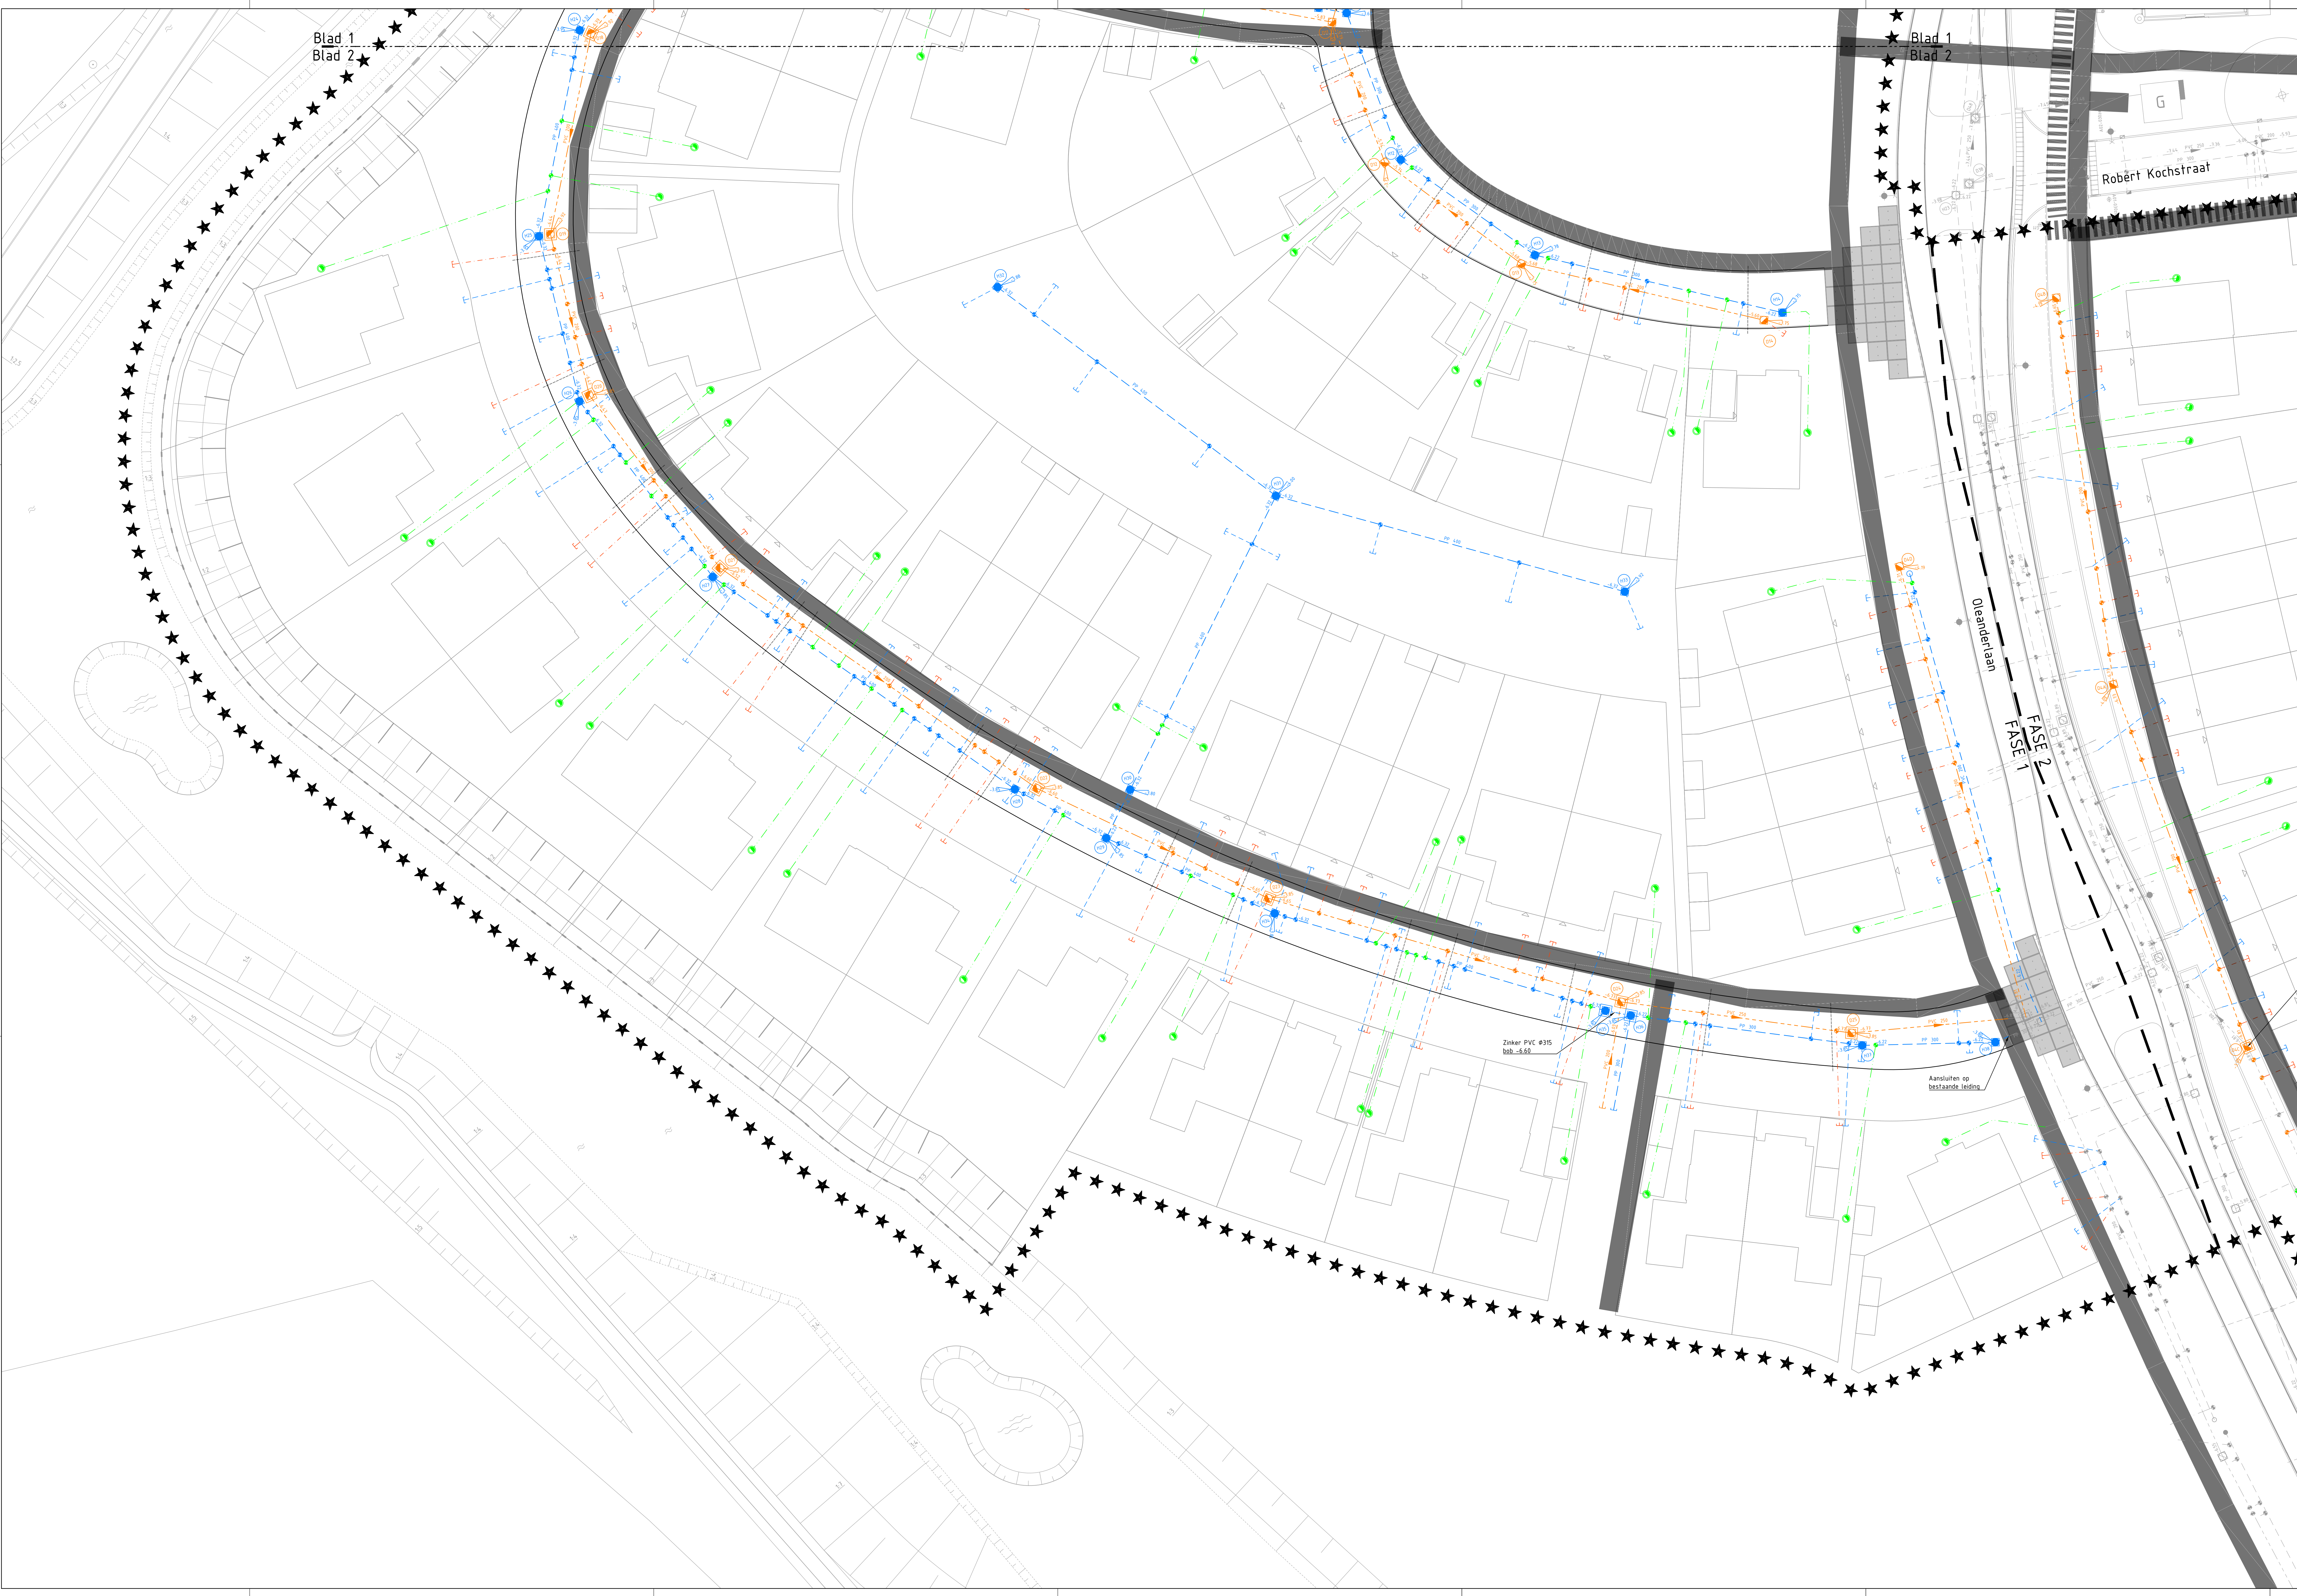

Legenda		
Geometrie	Beschrijving	Status
★★★★★	Werkingsgrens	Nieuw
■■■■■	Beveiliging	Nieuw
—	KW. tracé	Nieuw
—	Elektra MS-tracé	Nieuw
—	Transportleiding GWA (kleur grijs)	Nieuw
—	Transportleiding HWA (kleur bruin)	Nieuw
—	Transportleiding HWA (kleur groen)	Nieuw
—	Kolkaansluiting HWA PVC Ø125 mm	Nieuw
—	Huisaansluiting Drainage ITR (kleur groen)	Nieuw
—	PVC Ø125 mm (b.o.h. 1000 mm)	Nieuw
—	Huisaansluiting HWA PVC Ø125 mm (b.o.h. 1000 mm)	Nieuw
—	Huisaansluiting HWA PP Ø125 mm (b.o.h. 1000 mm)	Nieuw
—	Handelstroom (b.o.h. 1000 mm)	Nieuw
—	PE kabel beschermingslaag 15 mm, vandaar 1 mm inwendig diameter 50 mm	Nieuw
—	Kabel	Nieuw
—	Zegel	Nieuw
—	Lichtpaal	Nieuw
—	Bestaande situatie	Bestaand
Symbool	Beschrijving	Status
□	GWA inspectiepomp, inwendig 800x800 mm	Nieuw
□	GWA inspectiepomp, inwendig 1000x1000 mm	Nieuw
□	GWA putnummer en putdiepte, vermeld op tekening	Nieuw
□	HWA inspectiepomp, inwendig 800x800 mm	Nieuw
□	HWA inspectiepomp, inwendig 1000x1000 mm	Nieuw
□	HWA inspectiepomp inclusief oversloopteur, inwendig 800x800 mm	Nieuw
□	HWA putnummer en putdiepte, vermeld op tekening	Nieuw
□	HWA stroomrichting en b.o.h. hoogtes, vermeld op tekening	Nieuw
□	HWA eindput, PVC Ø400 mm	Nieuw
□	Drain doorspuitput, type PK315 PVC Ø315 mm	Nieuw
□	PVC inlaat Ø125 mm (op HWA/GWA transportleiding)	Nieuw
□	PVC conekbak, diameter variabel	Nieuw
□	Troftonkalk 300x50 mm (TRK-478 o.g.)	Nieuw
□	Op HWA/GWA transportleiding, huisaansluiting en kolkaansluiting	Nieuw
□	Stuk van stroomkabel, type: Ø125 mm, lengte 2400 mm	Nieuw
□	Inwendig aanleg binnen projectgebied	Nieuw
□	Inspectiepomp, type Mhz 1900x900x2500 mm (lxh)	Nieuw
□	Inwendig aanleg binnen projectgebied	Nieuw
□	Uitstroombak, type Mhz 1900x900x2000 mm (lxh)	Nieuw
□	Inwendig aanleg binnen projectgebied	Nieuw
□	Uitstroombak, type MO-XL 1000x900x50 mm (lxh)	Nieuw
□	Blokkemantel 2000x2000 mm, dikte minimaal 90 mm	Nieuw
□	Lichtpaal	Bestaand
□	Boom	Bestaand

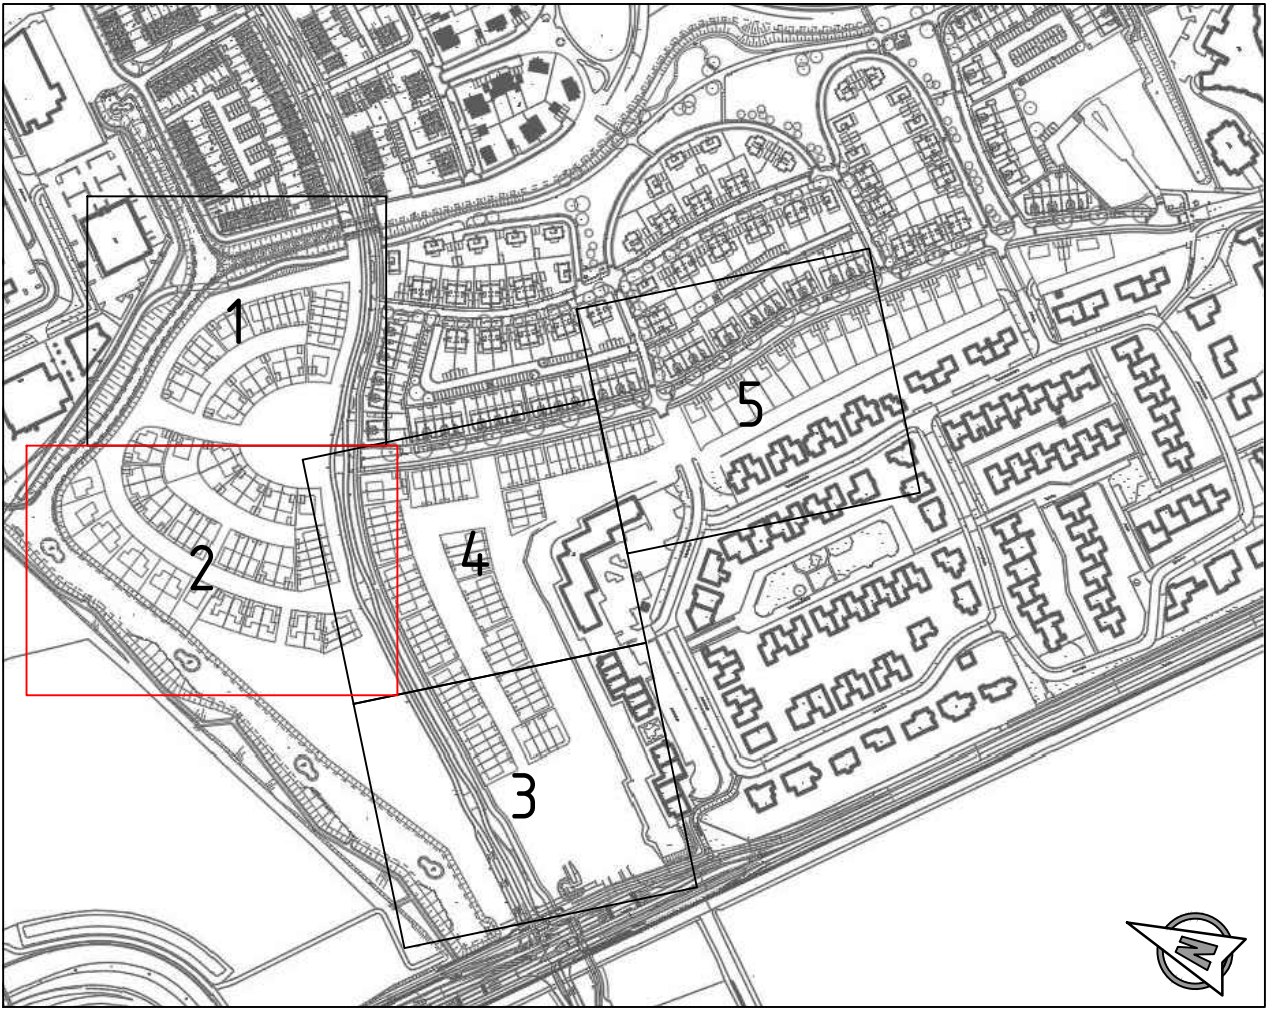

Opmerkingen:

Maten in meters tenzij anders vermeld

Hoogte maten in meters 1.0 v.a. N.A.P.

REV	DATA	OPMERKINGEN	REVISIE	TEKENING	GEWENIG	GEZEN
06	29-03-2022	Tweede versie				
05	16-03-2022	Opmerkingen verwerkt gemeente Haarlemmermeer	05-03-2022			
04	07-03-2022	Opmerkingen verwerkt gemeente Haarlemmermeer	07-03-2022			
03	28-01-2022	Revisie Oudestraat (o.d. 16-01-2022) verwerkt				
02	23-12-2021	Opmerkingen verwerkt gemeente Haarlemmermeer	16-12-2021			
01	16-12-2021	Wijziging besnoeiing, aanlegrijtuigjes en tweevoudig besnoeiing				
00	16-11-2021	Eerste ontwerp				

Opdrachtgever

Gemeente Haarlemmermeer
Raadhuisplein 1, 2132 TZ
Hoofddorp

Project

BRM Oudestraat Deelplan C
te Badhoevedorp

Ontwerper

Bestektekering
Riolering

Projectnr.

INFR210942

Tekeningnr.

2021-020-030

Bladnr.

2 van 5

iv-infra b.v.
Trapezium 322
3364 GJ, Soestermeer
T +31 (0) 36 543 1200
www.iv-infra.nl