



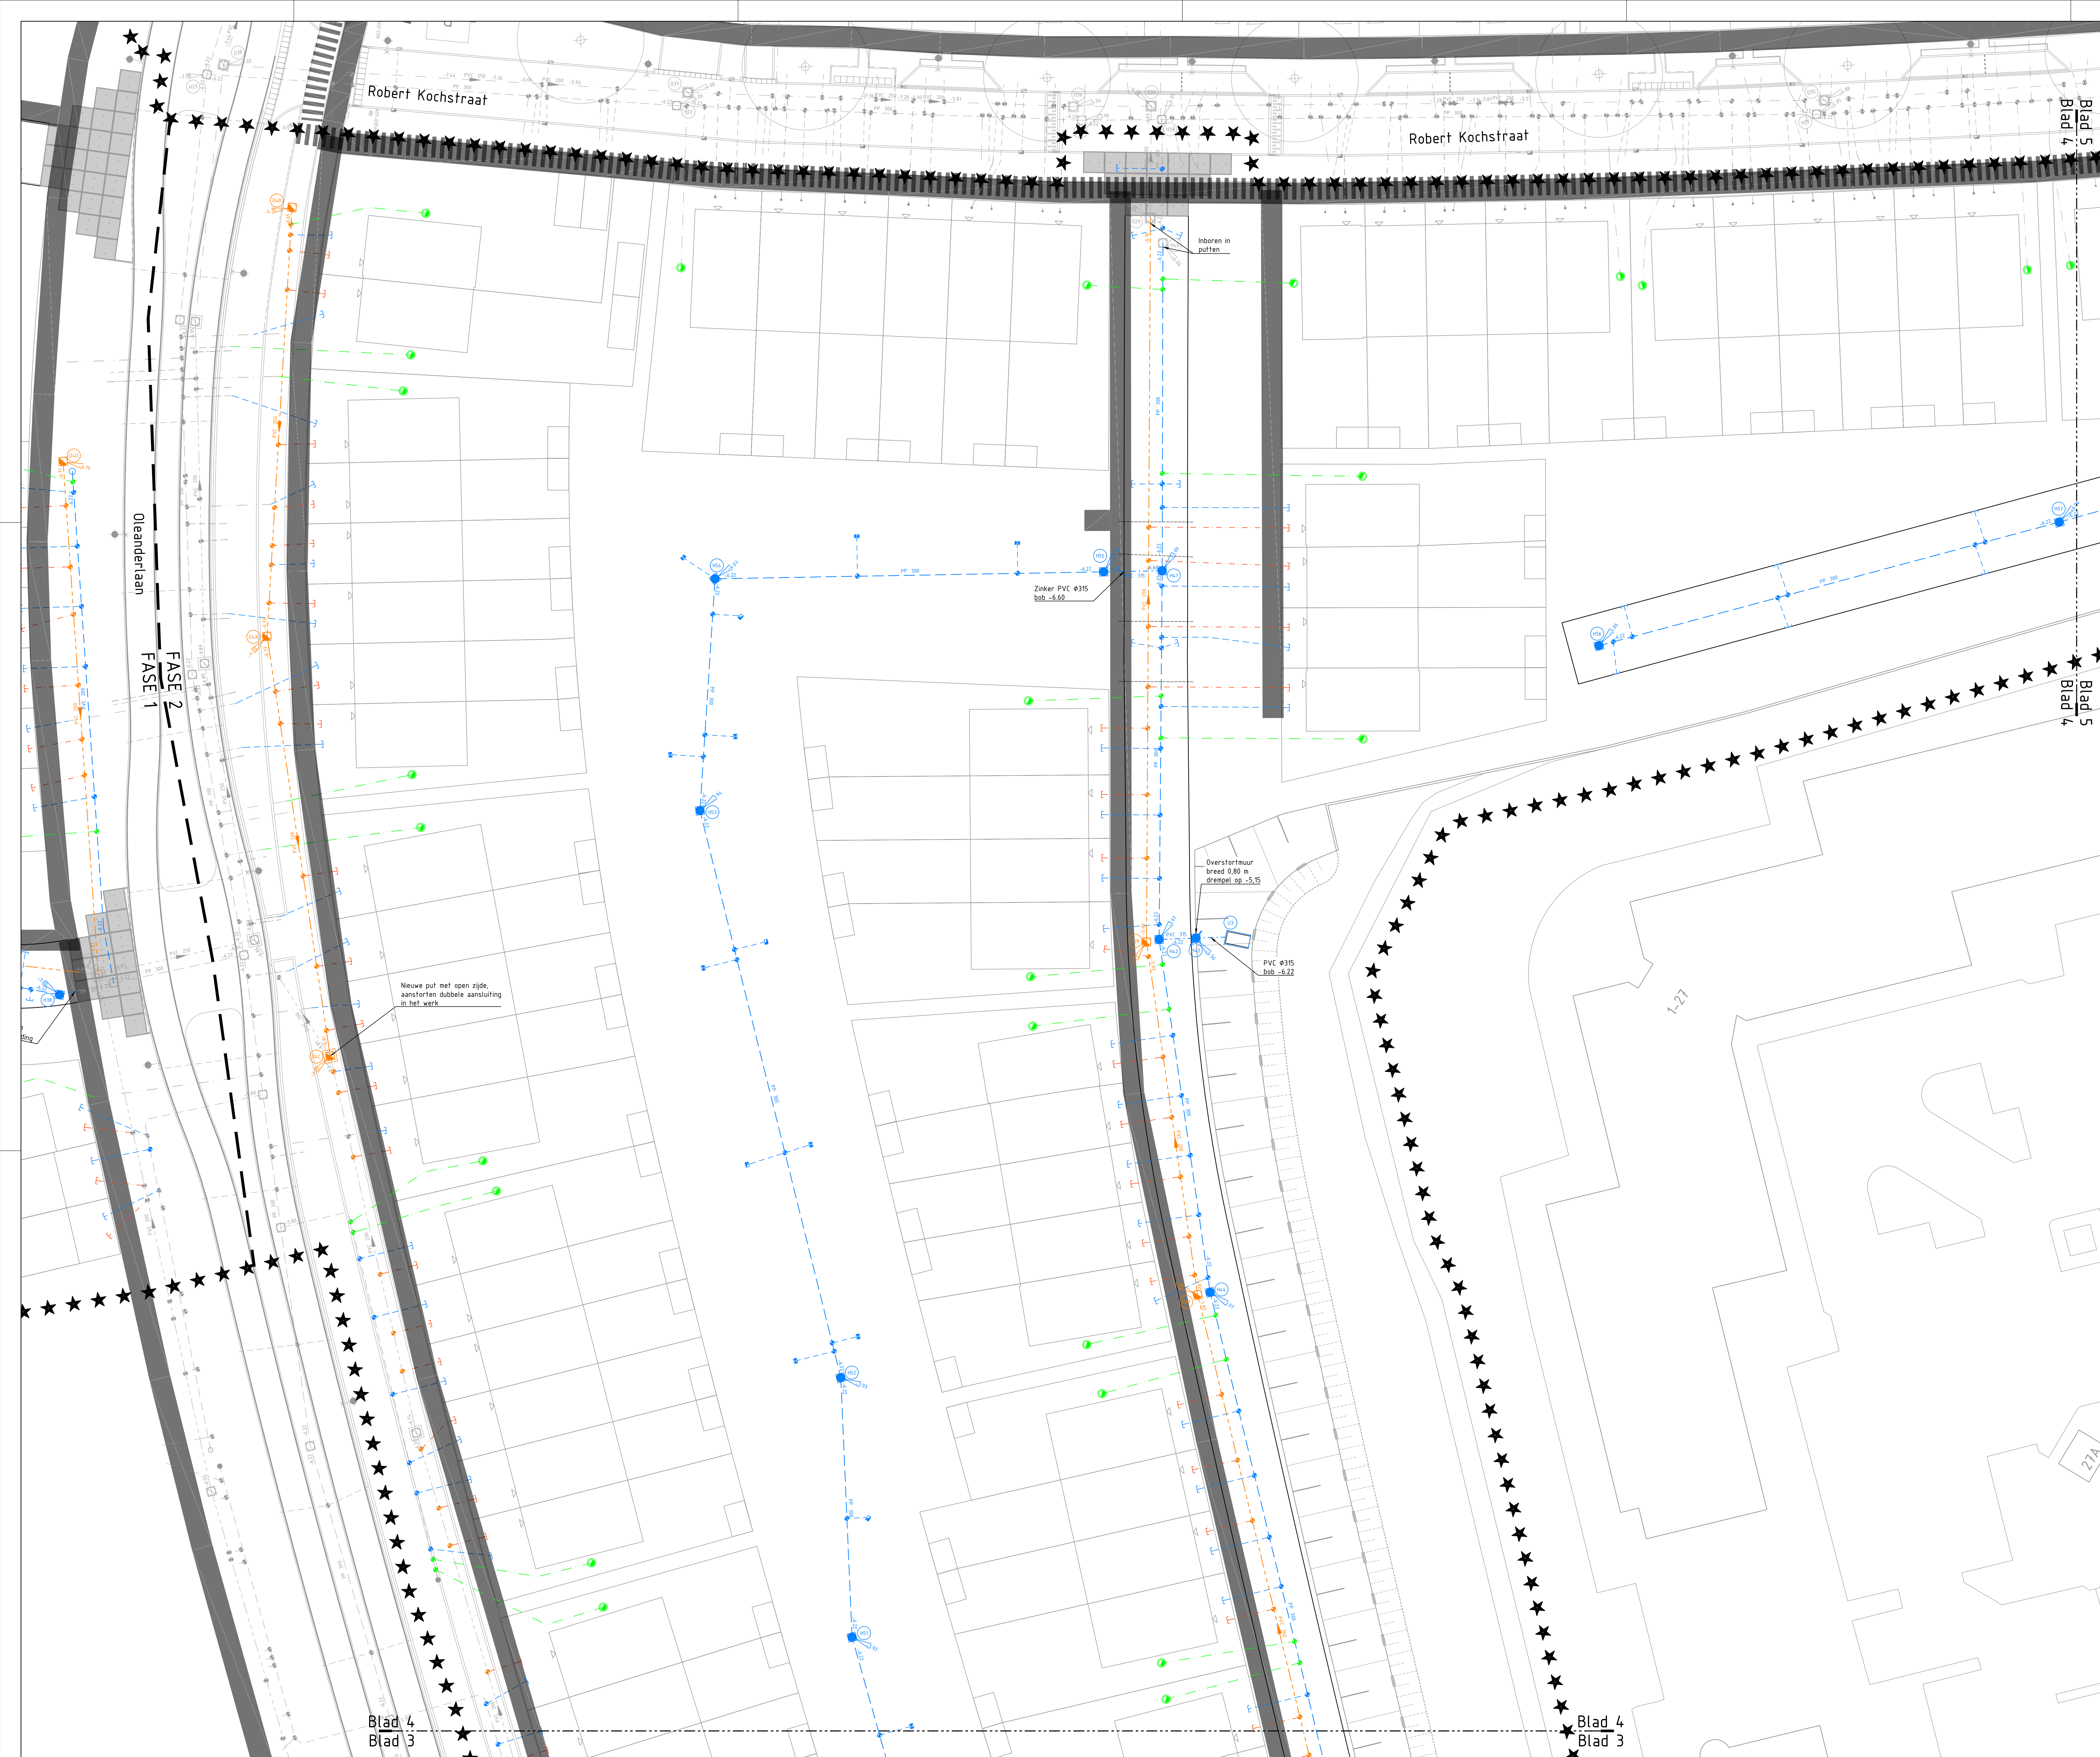

Legenda		
Geometrie	Omschrijving	Status
*****	Werkgrens	Nieuw
—	Bouwweg	Nieuw
—	XXL tracé	Nieuw
—	Elektra MS tracé	Nieuw
—	Transportleiding GWA (kleur grijs)	Nieuw
—	type te sleutel versluis op sleutel	Nieuw
—	Transportleiding HWA (kleur bruin)	Nieuw
—	type te sleutel versluis op sleutel	Nieuw
—	Kolkaansluiting HWA PVC Ø125 mm	Nieuw
—	Huisaansluiting Drainage ITR (kleur groen)	Nieuw
—	PVC Ø125 mm (h.o.h. 1000 mm)	Nieuw
—	Huisaansluiting HWA PVC Ø125 mm (h.o.h. 1000 mm)	Nieuw
—	Huisaansluiting VWA PP Ø125 mm (h.o.h. 1000 mm)	Nieuw
—	Manifolubuis 160 cm dekking	Nieuw
—	Ø 160 mm bestrooiingsput 75 cm, wanddikte 1 mm (ruwheid diameter 50 mm)	Nieuw
—	Zijde	Nieuw
—	LS	Nieuw
—	KPN	Nieuw
—	Bestaande situatie	Bestaand
Symbool	Omschrijving	Status
—	GWA inspectieput, inwendig 800x800 mm	Nieuw
—	GWA inspectieput, inwendig 1000x1000 mm	Nieuw
—	GWA putnummer en putdieptehoogte, vermeld op tekening	Nieuw
—	GWA stroomrichting en b.o.b. hoogtes, vermeld op tekening	Nieuw
—	HWA inspectieput, inwendig 800x800 mm	Nieuw
—	HWA inspectieput, inwendig 1000x1000 mm	Nieuw
—	HWA inspectieput inclusief overstortmuur, inwendig 800x800 mm	Nieuw
—	HWA putnummer en putdieptehoogte, vermeld op tekening	Nieuw
—	HWA stroomrichting en b.o.b. hoogtes, vermeld op tekening	Nieuw
—	HWA eindput, PVC Ø400 mm	Nieuw
—	Drain doorsluitput, type PK315 PVC Ø315 mm	Nieuw
—	PVC inlaat Ø125 mm (op HWA/GWA transportleiding)	Nieuw
—	Trottoirkolk 300x550 mm (TRK-4318 o.g.)	Nieuw
—	PVC combikap, diameter variabel	Nieuw
—	op HWA/GWA transportleiding, huisaansluiting en kolkaansluiting	Nieuw
—	Buis van staalvezel beten, inwendig Ø1250 mm, lengte 2400 mm	Nieuw
—	freeds aanwezig binnen projectgebied	Nieuw
—	Inspectieput, type: Mikz 1900x1900x2050 mm (lx/bx/h)	Nieuw
—	freeds aanwezig binnen projectgebied	Nieuw
—	Uitstroombak, type: Mikz 1900x1900x2000 mm (lx/bx/h)	Nieuw
—	freeds aanwezig binnen projectgebied	Nieuw
—	Uitstroombak, type: MO-XL 1000x690x550 mm (lx/bx/h)	Nieuw
—	Blokkemat 2000x2000 mm, dikte minimaal 100 mm	Nieuw
—	Lichtmast	Bestaand
—	Boom	Bestaand

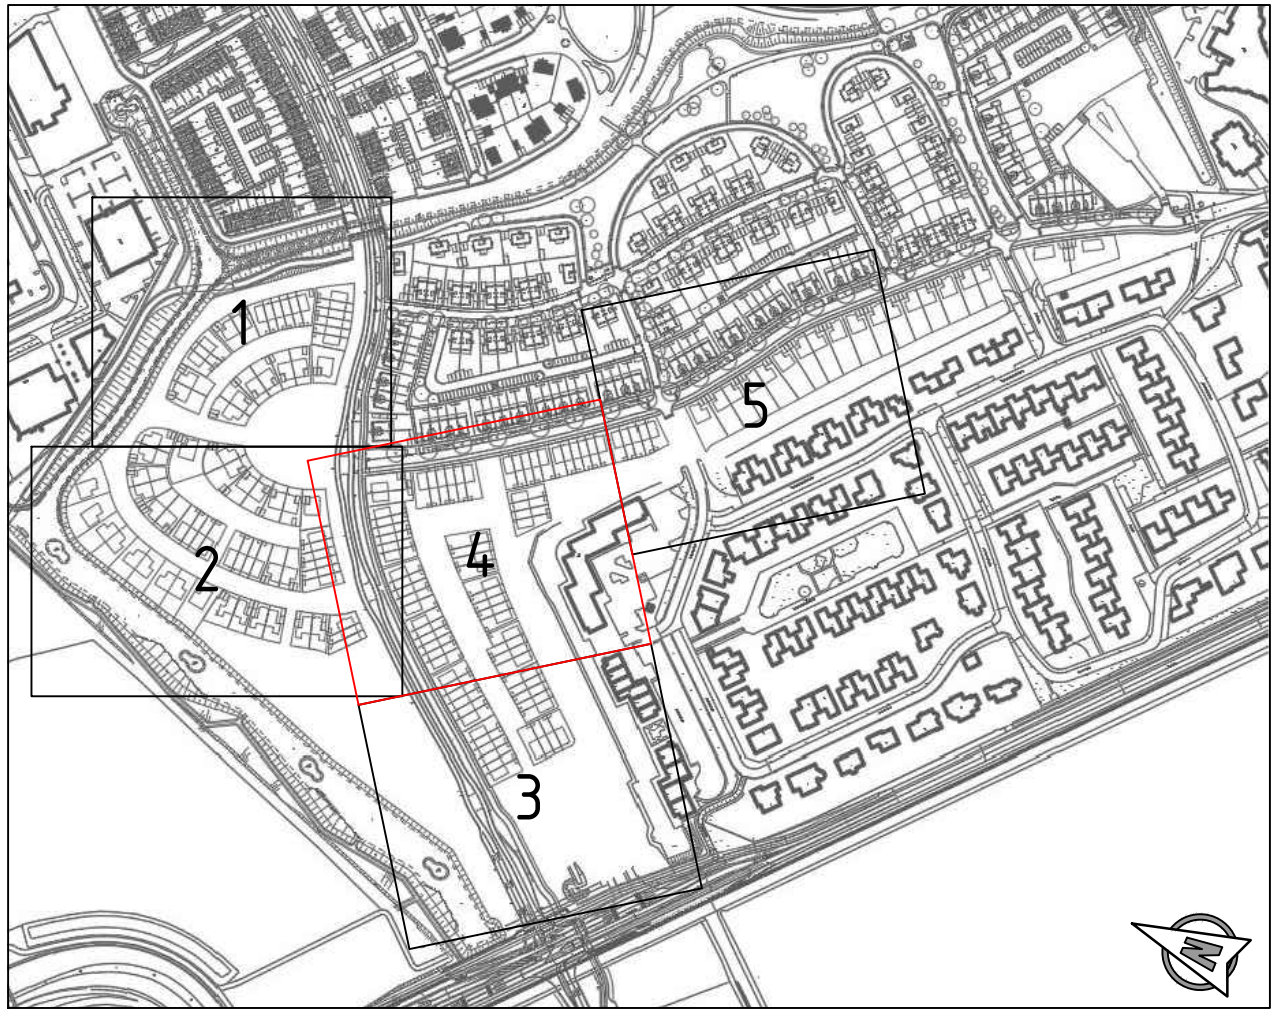

Opmerkingen:
Maten in meters tenzij anders vermeld
Hoogte maten in meters t.o.v. N.A.P.

REV	DATA	OMSCHRIJVING REVISIE	GEÏNTERD	GELOFTE	GEZEN
06	29-03-2022	Toevoeging manolubuis	ABa	JPa	JPa
05	10-03-2022	Opmerkingen verwerkt gemeente Haarlemmermeer (d.d. 08-03-2022)	ABa	JPa	JPa
04	07-03-2022	Opmerkingen verwerkt gemeente Haarlemmermeer (d.d. 07-03-2022)	ABa	JPa	JPa
03	20-01-2022	Revisie Doordraai (d.d. 16-01-2022) verwerkt	ABa	JPa	JPa
02	23-10-2021	Opmerkingen verwerkt gemeente Haarlemmermeer (d.d. 16-10-2021)	ABa	JPa	JPa
01	16-10-2021	Wijziging bouwwijzen, aanleghoogtes en toevoeging bouwrijp kavels	ABa	JPa	JPa
00	16-11-2021	Eerste uitgave	ABa	JPa	JPa

OPDRACHTGEVER: Gemeente Haarlemmermeer
Raadhuisplein 1, 2132 TZ
Hoofddorp

PROJECT: BRM Quatrebras Deelplan C
te Badhoevedorp

ONDERDEEL: Bestektekening
Riolering

VERSIE: 06
DATUM: 29-03-2022
GETEKEND: ABa
STATUS: Definitief
SCHAAAL: 1:200
FORMAAT: A0

GEÏNTERD: JPa
GELOFTE: JPa
GEZEN: JPa

PROJECTNR: INFR210942
TEKENINGNR: 2021-020-030
BLADNR: 4 van 5

iv-infra b.v.
Tropen 322
3364 CL, Sliedrecht
Nederland
T +31 (0) 943 2330
www.iv-infra.nl