



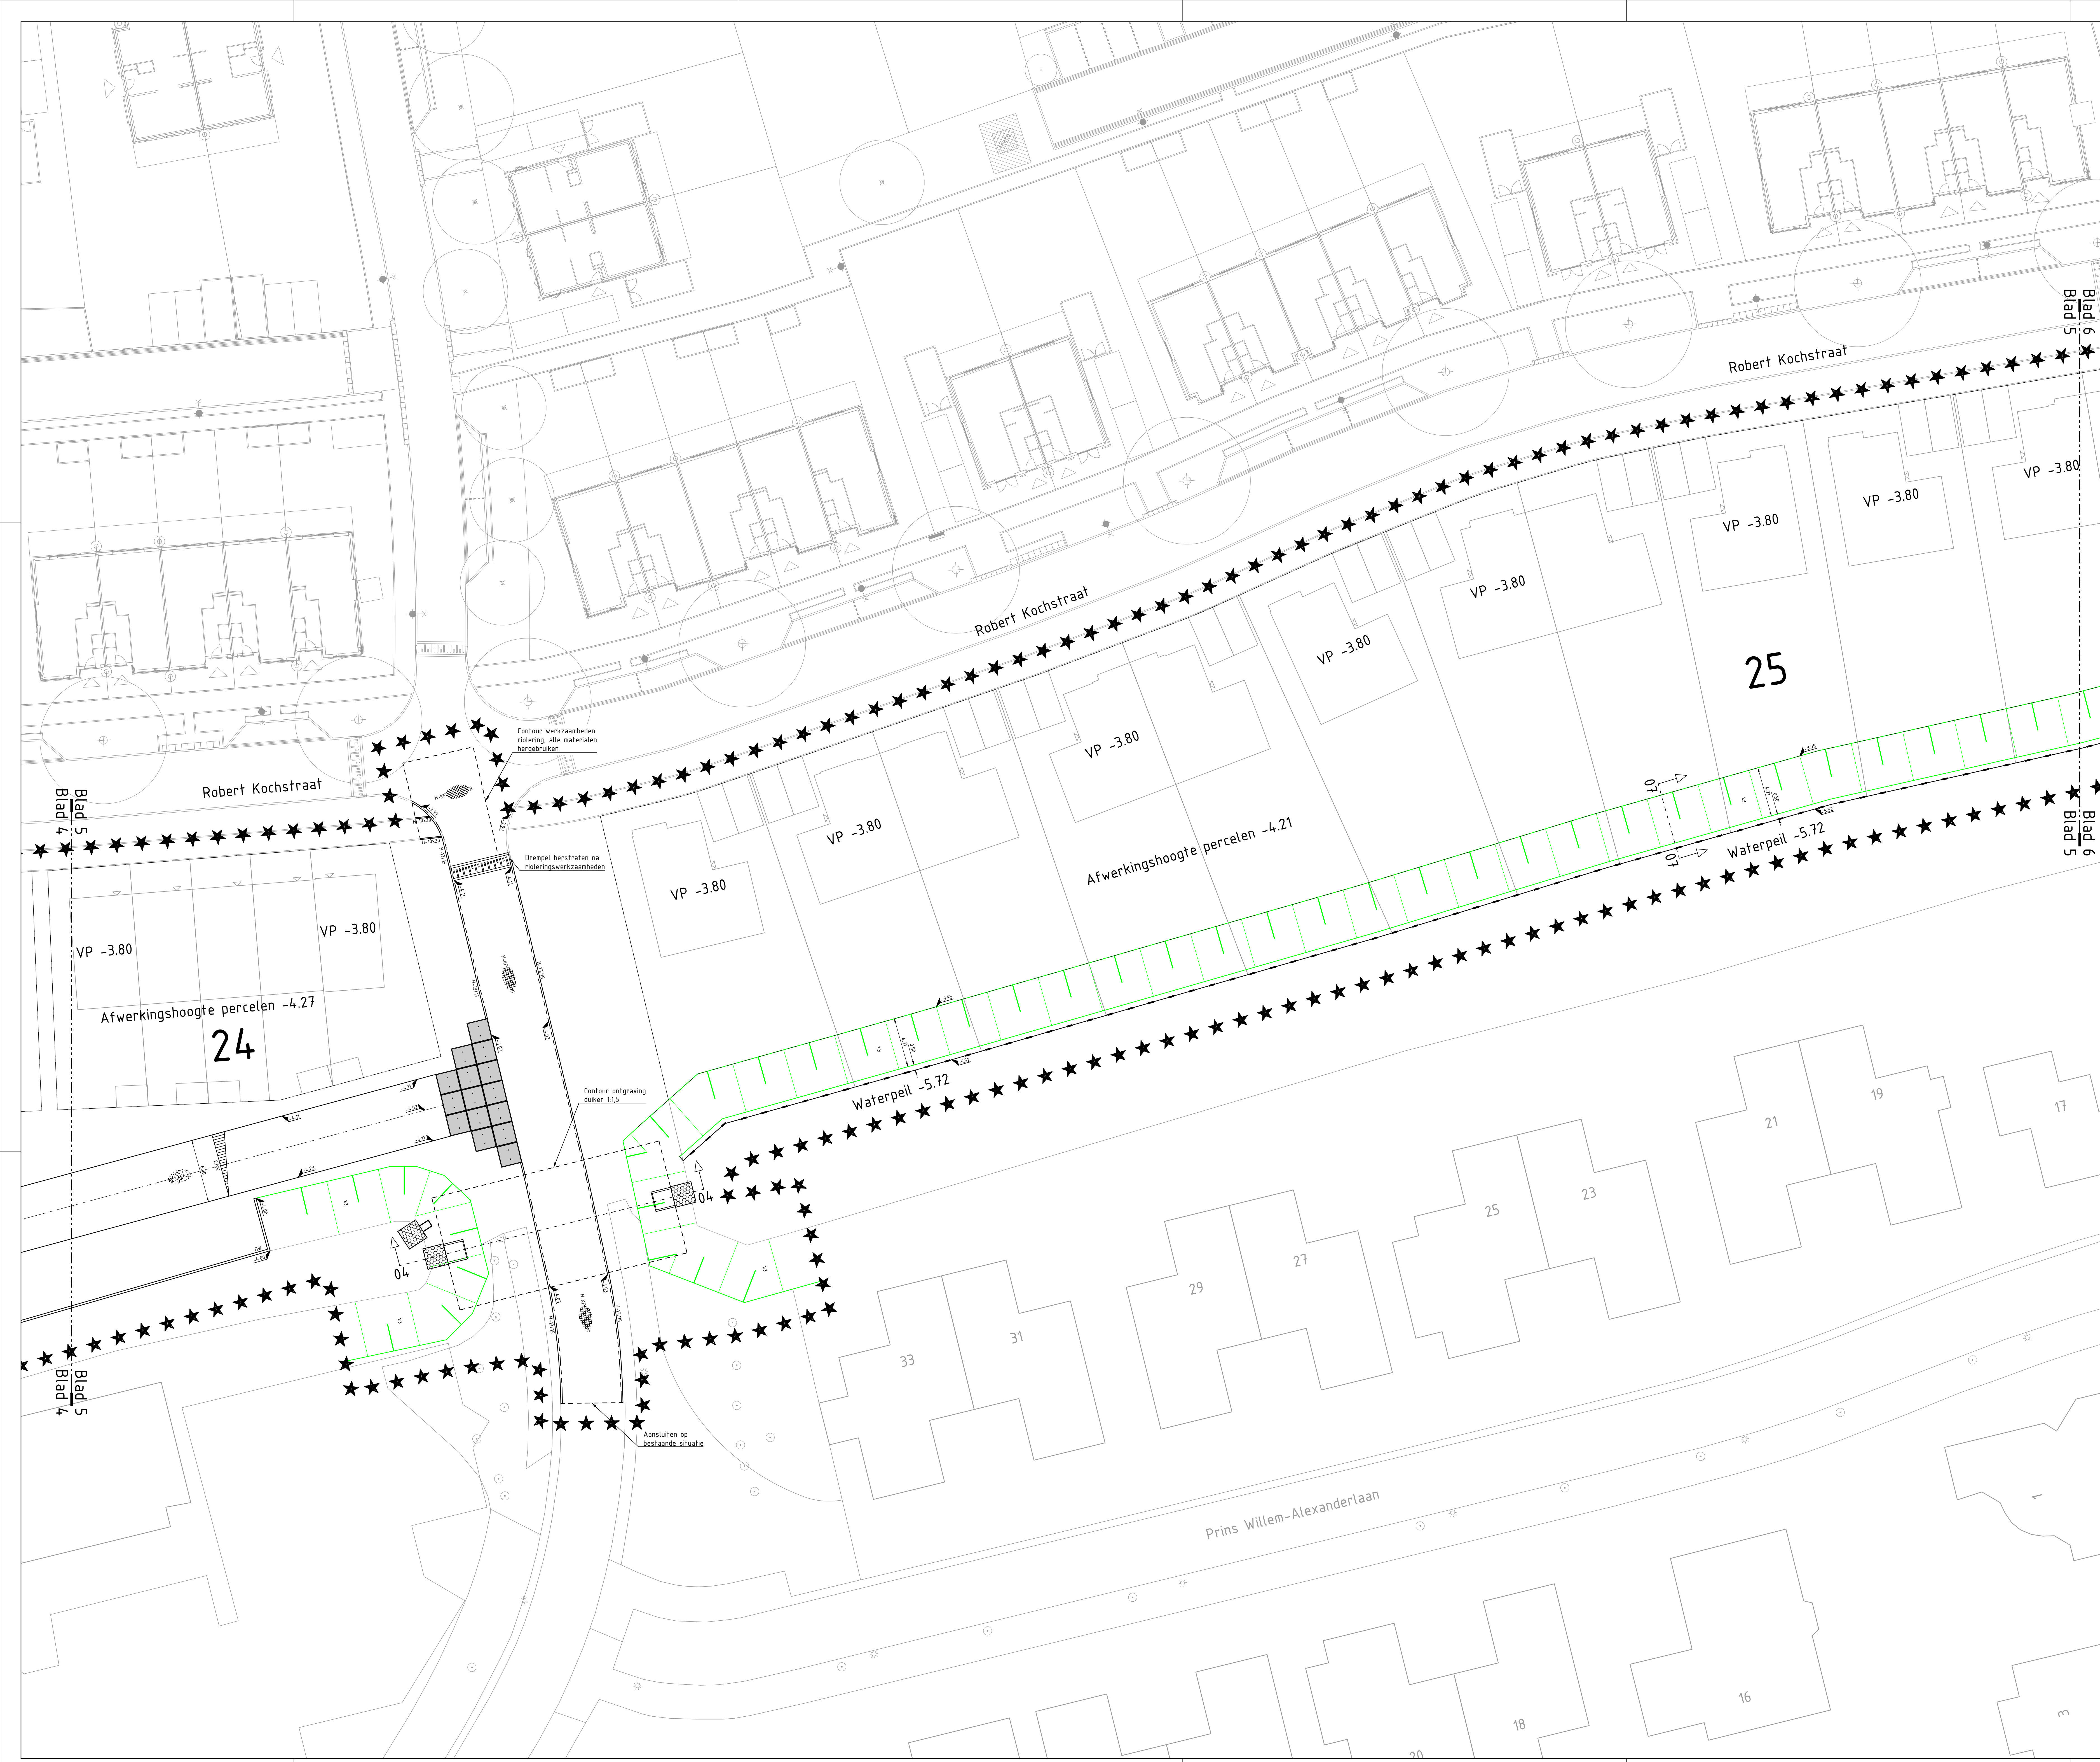

Legenda		
Symbol	Omschrijving	Status
*****	Werkgrens	Nieuw
---	Kavel	Nieuw
---	As bouwweg	Nieuw
---	Materialsgrens	Nieuw
---	Bouwweg	Nieuw
---	Hergebruik - Trottoirband 150/150x250	Nieuw
---	Hergebruik - Opsluitband 100x200	Nieuw
---	Opsluitband 100x200	Nieuw
---	Danwand type AZN-700, aanbrengen tot -13.00 N.A.P.	Nieuw
---	Wijlenbeschoeiing	Nieuw
---	Standaard beschoeiing	Nieuw
---	Kruin talud	Nieuw
---	Taludafwerking (hellingshoek vermeld op tekening)	Nieuw
---	Plasdrasbodem	Nieuw
---	Waterlijn, waterpeil -5.72 N.A.P.	Nieuw
---	Bestaande situatie	Bestaand
Symbol	Omschrijving	Status
---	Hoogte maatvoering	Nieuw
---	Verkeertekening, afsluitpercentage vermeld op tekening	Nieuw
---	Hergebruik - Straatbakstenen KP keperverband, kleur: rood	Nieuw
---	Hergebruik - Straatbakstenen KP blokverband, kleur: grijs	Nieuw
---	Bouwweg, 350 mm menggranulaat 0/315, 350 mm zand in zandbed	Nieuw
---	Industrieplaat 2000x2000x160 mm, verkeersklasse 60	Nieuw
---	Uitstroombak, specificaties vermeld op riolerings-tekening	Nieuw
---	Blokkenmat 2000x2000 mm, dikte minimaal 100 mm	Nieuw
---	Asfalt	Bestaand
---	Lichtmast	Bestaand
---	Boom	Bestaand

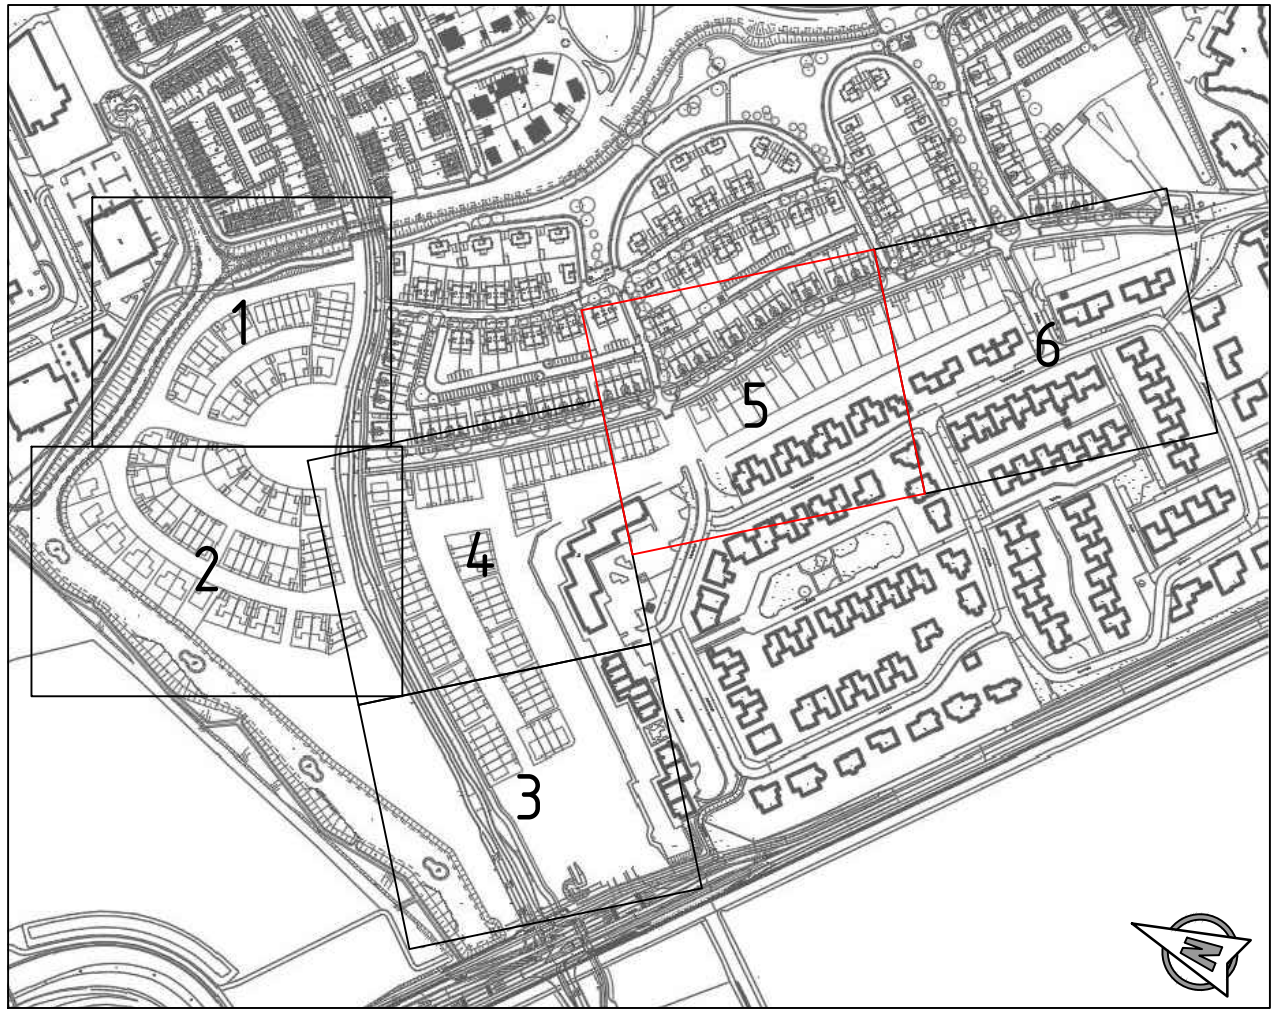

Opmerkingen: Maten in meters tenzij anders vermeld Hoogte maten in meters t.o.v. N.A.P.				
05	29-03-2022	Wijziging beschoeiing woningen Robert Kochstraat	AB	JP
04	10-03-2022	Opmerkingen verwerkt gemeente Haarlemmermeer (d.d. 09-03-2022)	AB	JP
03	01-03-2022	Opmerkingen verwerkt gemeente Haarlemmermeer (d.d. 01-03-2022)	AB	JP
02	23-10-2021	Opmerkingen verwerkt gemeente Haarlemmermeer (d.d. 16-10-2021)	AB	JP
01	16-10-2021	Opmerkingen verwerkt gemeente Haarlemmermeer (d.d. 16-10-2021)	AB	JP
00	16-10-2021	Wijziging bouwrijp, aanbrenghoogte en toevoeging bouwrijp kavels	AB	JP
00	16-10-2021	Eerste uitgave	AB	JP
REV	DATA	OMSCHRIJVING REVISIE	GETEKEND	GELEZEN
OPDRACHTGEVER Gemeente Haarlemmermeer Raadhuisplein 1, 2132 TZ Hoofddorp				
PROJECT BRM Quatrebras Deelplan C te Badhoevedorp				
ONDERDEEL Bestek-tekening Bouwrijp maken				
VERSIJ	05			
DATUM	29-03-2022	GECONTROLEERD	JP	
GETEKEND	AB	GELEZEN	JP	
STATUS	Definitief	SCHAAL	1:200	
BESCHRIJVING BESCHRIJVING BESCHRIJVING		FORMAAT	A0	
PROJECTNR				INFR210942
TEKENINGNR				2021-020-031
BLADNR				5 van 6

