



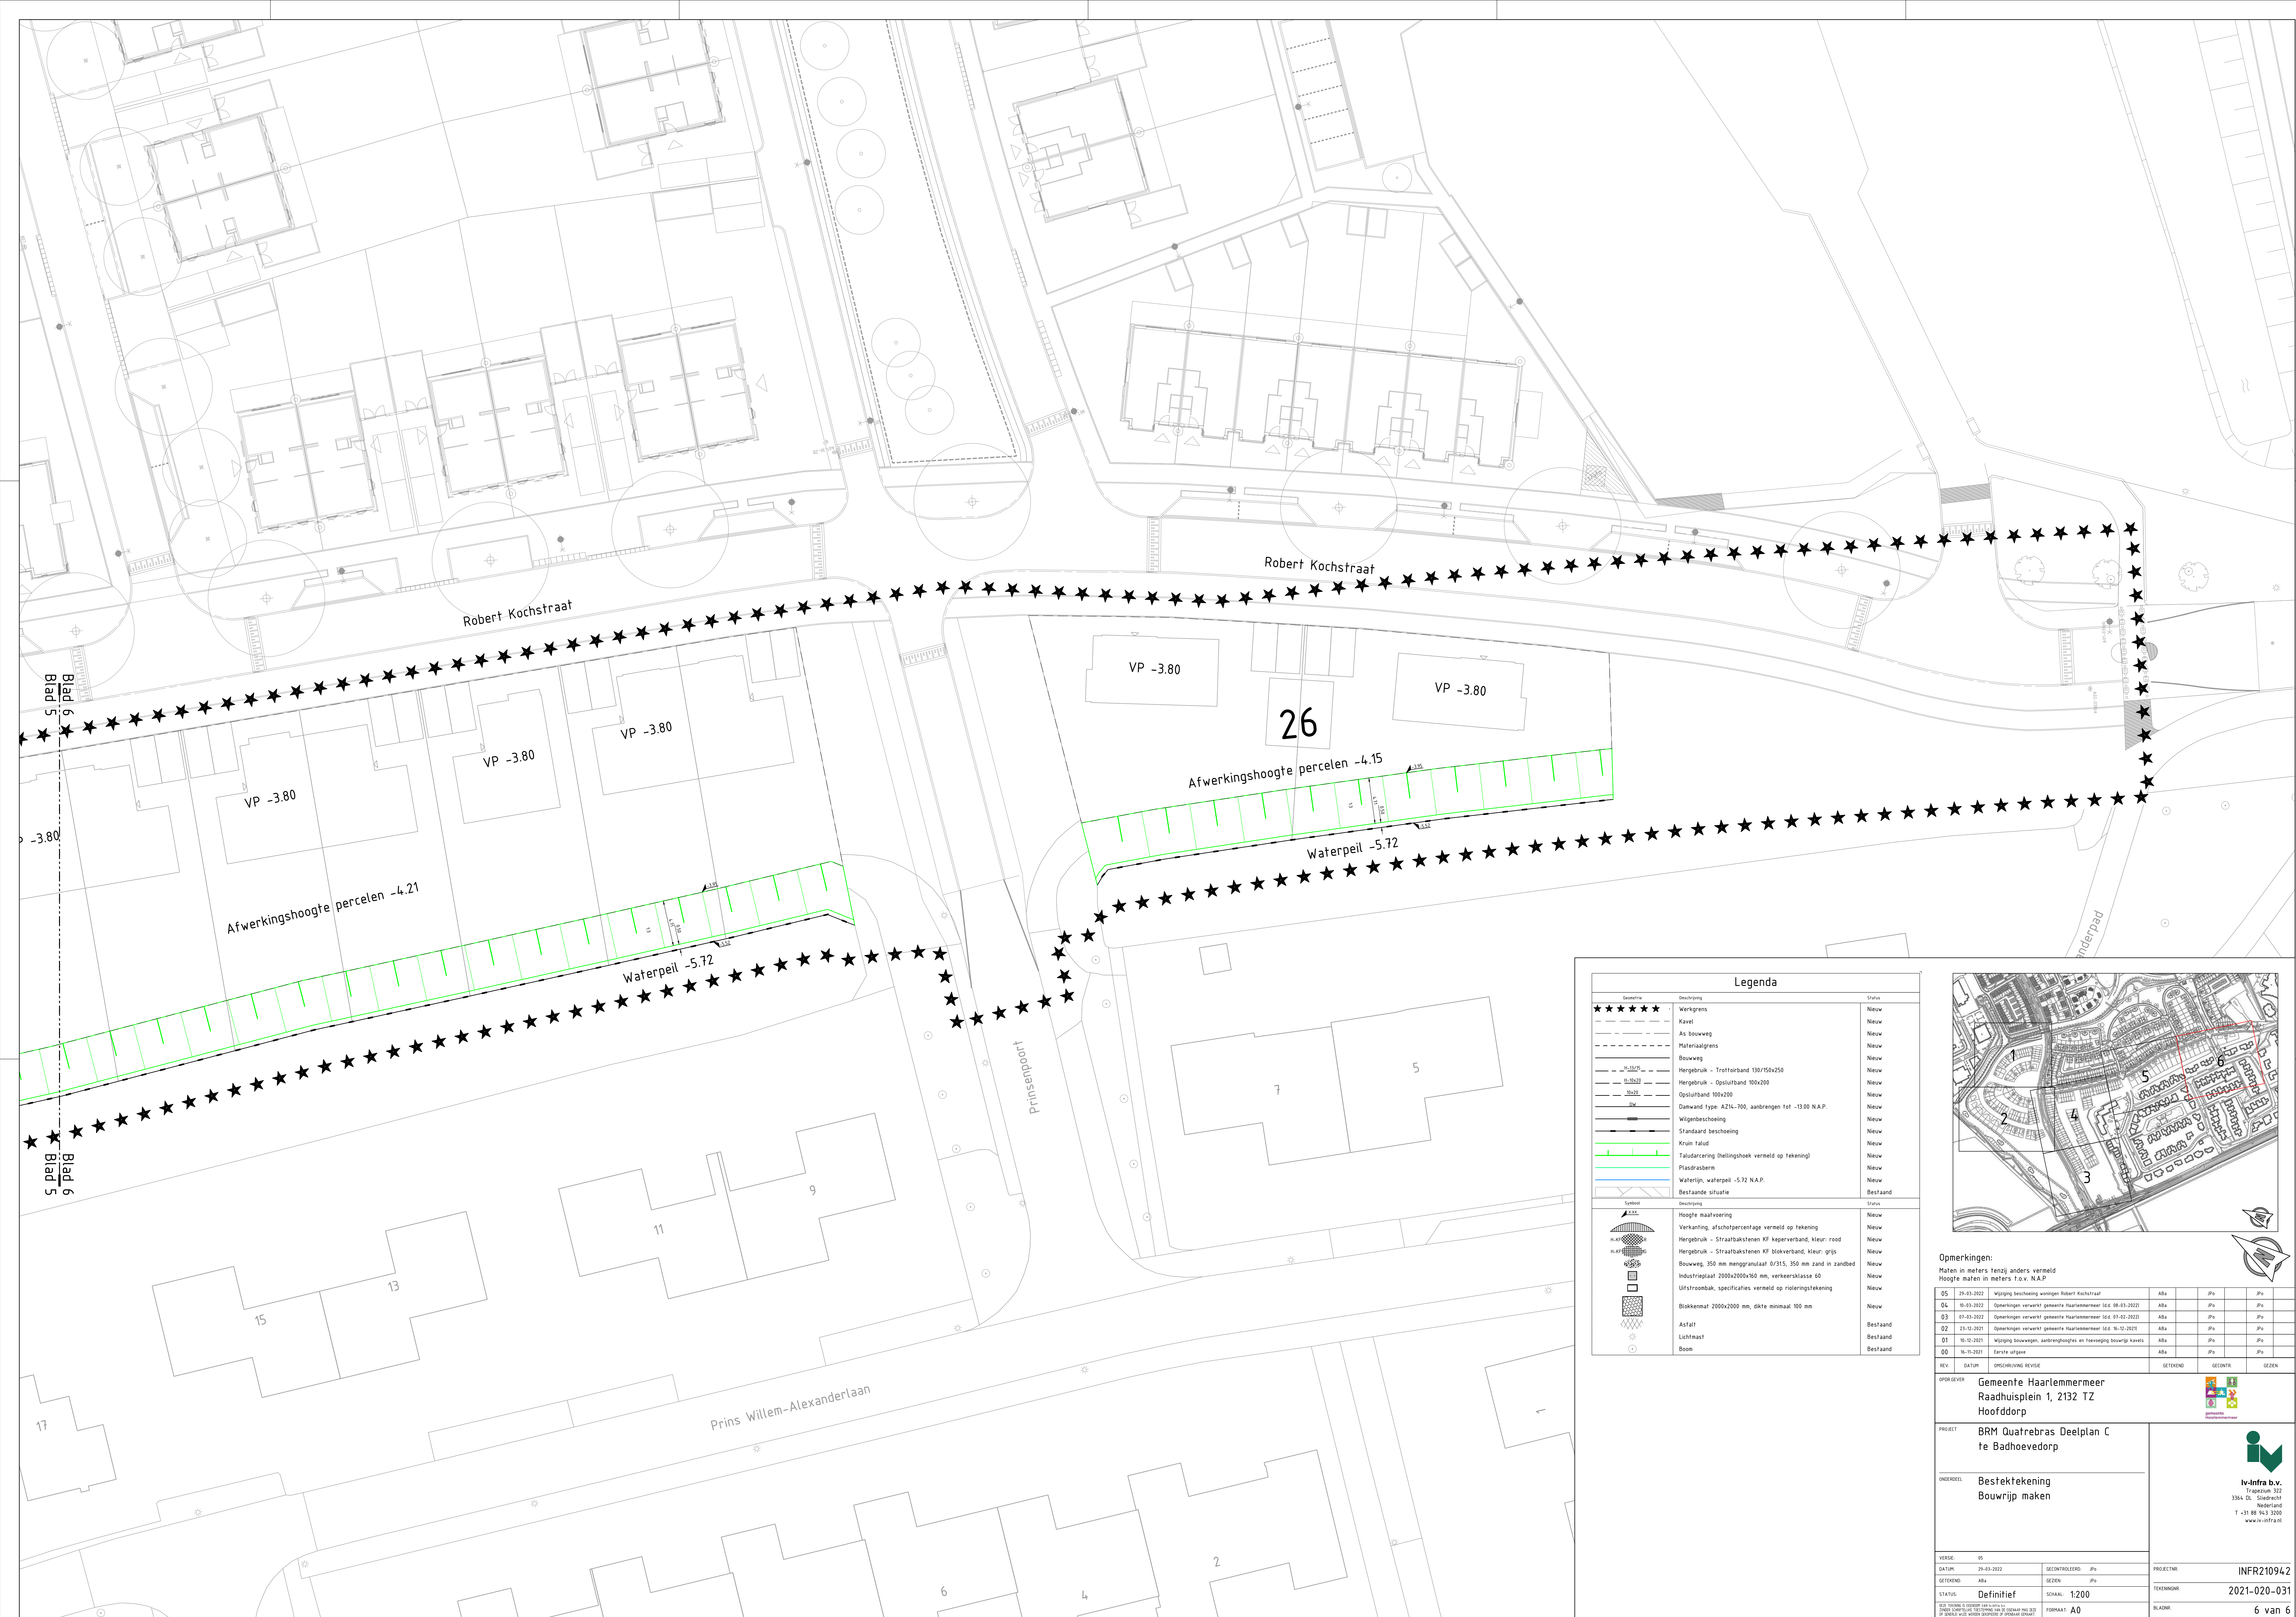

Legenda		
Geometrie	Omschrijving	Status
*****	Werkgrens	Nieuw
----	Kavel	Nieuw
----	As bouwweg	Nieuw
----	Materialaigrens	Nieuw
----	Bouwweg	Nieuw
----	Hergebruik - Trottoirband 130/150x250	Nieuw
----	Hergebruik - Opsluitband 100x200	Nieuw
----	Opsluitband 100x200	Nieuw
----	Danwand type: AZN-700, aanbrengen tot -13.00 N.A.P.	Nieuw
----	Wijgenbeschoeiing	Nieuw
----	Standaard beschoeiing	Nieuw
----	Kruin talud	Nieuw
----	Taludarcering (hellingshoek vermeld op tekening)	Nieuw
----	Plasdrasbern	Nieuw
----	Waterlijn, waterpeil -5.72 N.A.P.	Nieuw
----	Bestaande situatie	Bestaand
Toelichting		
HOOGTE	Hoogte aanduiding	Nieuw
VERKANTING	Verkanting, afschotpercentage vermeld op tekening	Nieuw
HERGEBRUIK	Hergebruik - Straatbakstenen KF keperverband, kleur: rood	Nieuw
HERGEBRUIK	Hergebruik - Straatbakstenen KF blokverband, kleur: grijs	Nieuw
BOWWEG	Bouwweg, 350 mm menggrandaal 0/315, 350 mm zand in zandbed	Nieuw
INDUSTRIEPLAAT	Industrieplaat 2000x2000x160 mm, verkeersklasse 60	Nieuw
ULTRASTROOMBOK	Ultrasroombok, specificaties vermeld op riolerings-tekening	Nieuw
BLOKKENNAAL	Blokkennaal 2000x2000 mm, dikte minimaal 100 mm	Nieuw
ASFALT	Asfalt	Bestaand
LICHTMAAT	Lichtmaat	Bestaand
BOOM	Boom	Bestaand

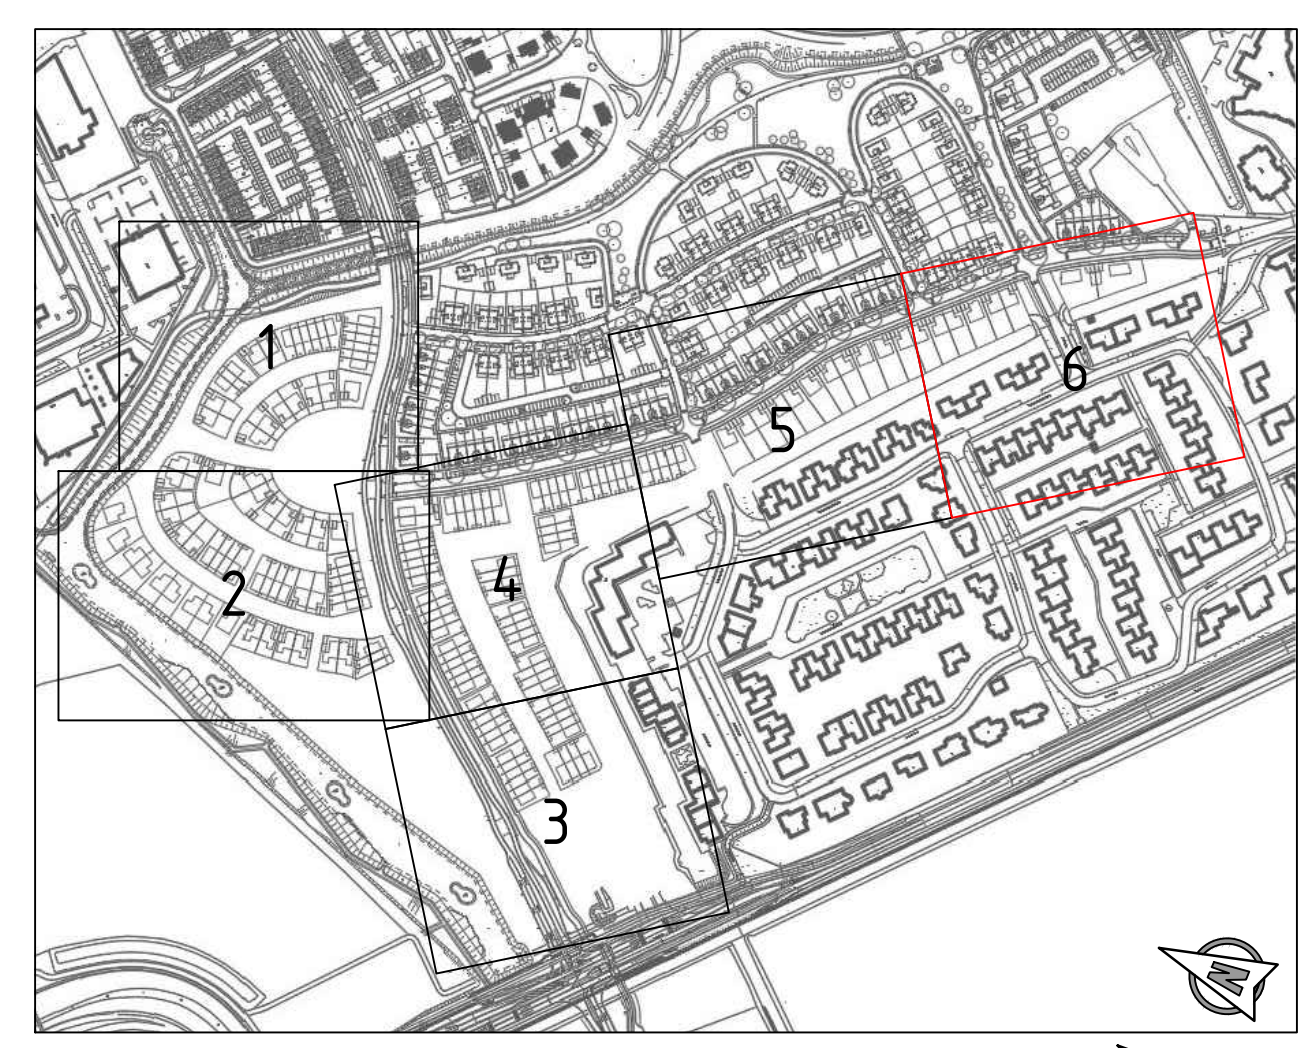

Opmerkingen:
Maten in meters tenzij anders vermeld
Hoogte maten in meters t.o.v. N.A.P.

REV.	DATA	OMSCHRIJVING	REVISIE	GETEKEND	GECONT.	GEDEEN
05	29-03-2022	Wijziging bestemming woningen Robert Kochstraat		ABa	JPa	JPa
04	10-03-2022	Opmerkingen verwerkt gemeente Haarlemmermeer i.s.d. 09-03-2022		ABa	JPa	JPa
03	01-03-2022	Opmerkingen verwerkt gemeente Haarlemmermeer i.s.d. 01-03-2022		ABa	JPa	JPa
02	23-10-2021	Opmerkingen verwerkt gemeente Haarlemmermeer i.s.d. 16-12-2020		ABa	JPa	JPa
01	16-10-2021	Wijziging bouwwijzen, aanbrenghoogtes en toevoeging bouwrijp kavels		ABa	JPa	JPa
00	16-11-2021	Eerste uitgave		ABa	JPa	JPa

OPDRAGGEVER
Gemeente Haarlemmermeer
Raadhuisplein 1, 2132 TZ
Hoofddorp

PROJECT
BRM Quatrebras Deelplan C
te Badhoevedorp

ONDERDEEL
Bestektekening
Bouwwijze maken

VERSIE: 05
DATUM: 29-03-2022
GETEKEND: ABa
STATUS: Definitief
SCHAAL: 1:200
FORMAAT: A0

GECONTROLEERD: JPa
GEDEEN: JPa
TEKENINGNR: 2021-020-031
BLADNR: 6 van 6

PROJECTNR: INFR210942
TEKENINGNR: 2021-020-031
BLADNR: 6 van 6

iv-infra b.v.
Tropen 322
3364 CA, Sliedrecht
Nederland
T +31 (0) 943 2330
www.iv-infra.nl

W:\PROJECTS\2021\BRM Quatrebras Deelplan C\Quatrebras Deelplan C\2021-020-031-06-Bouwwijze.mxd