



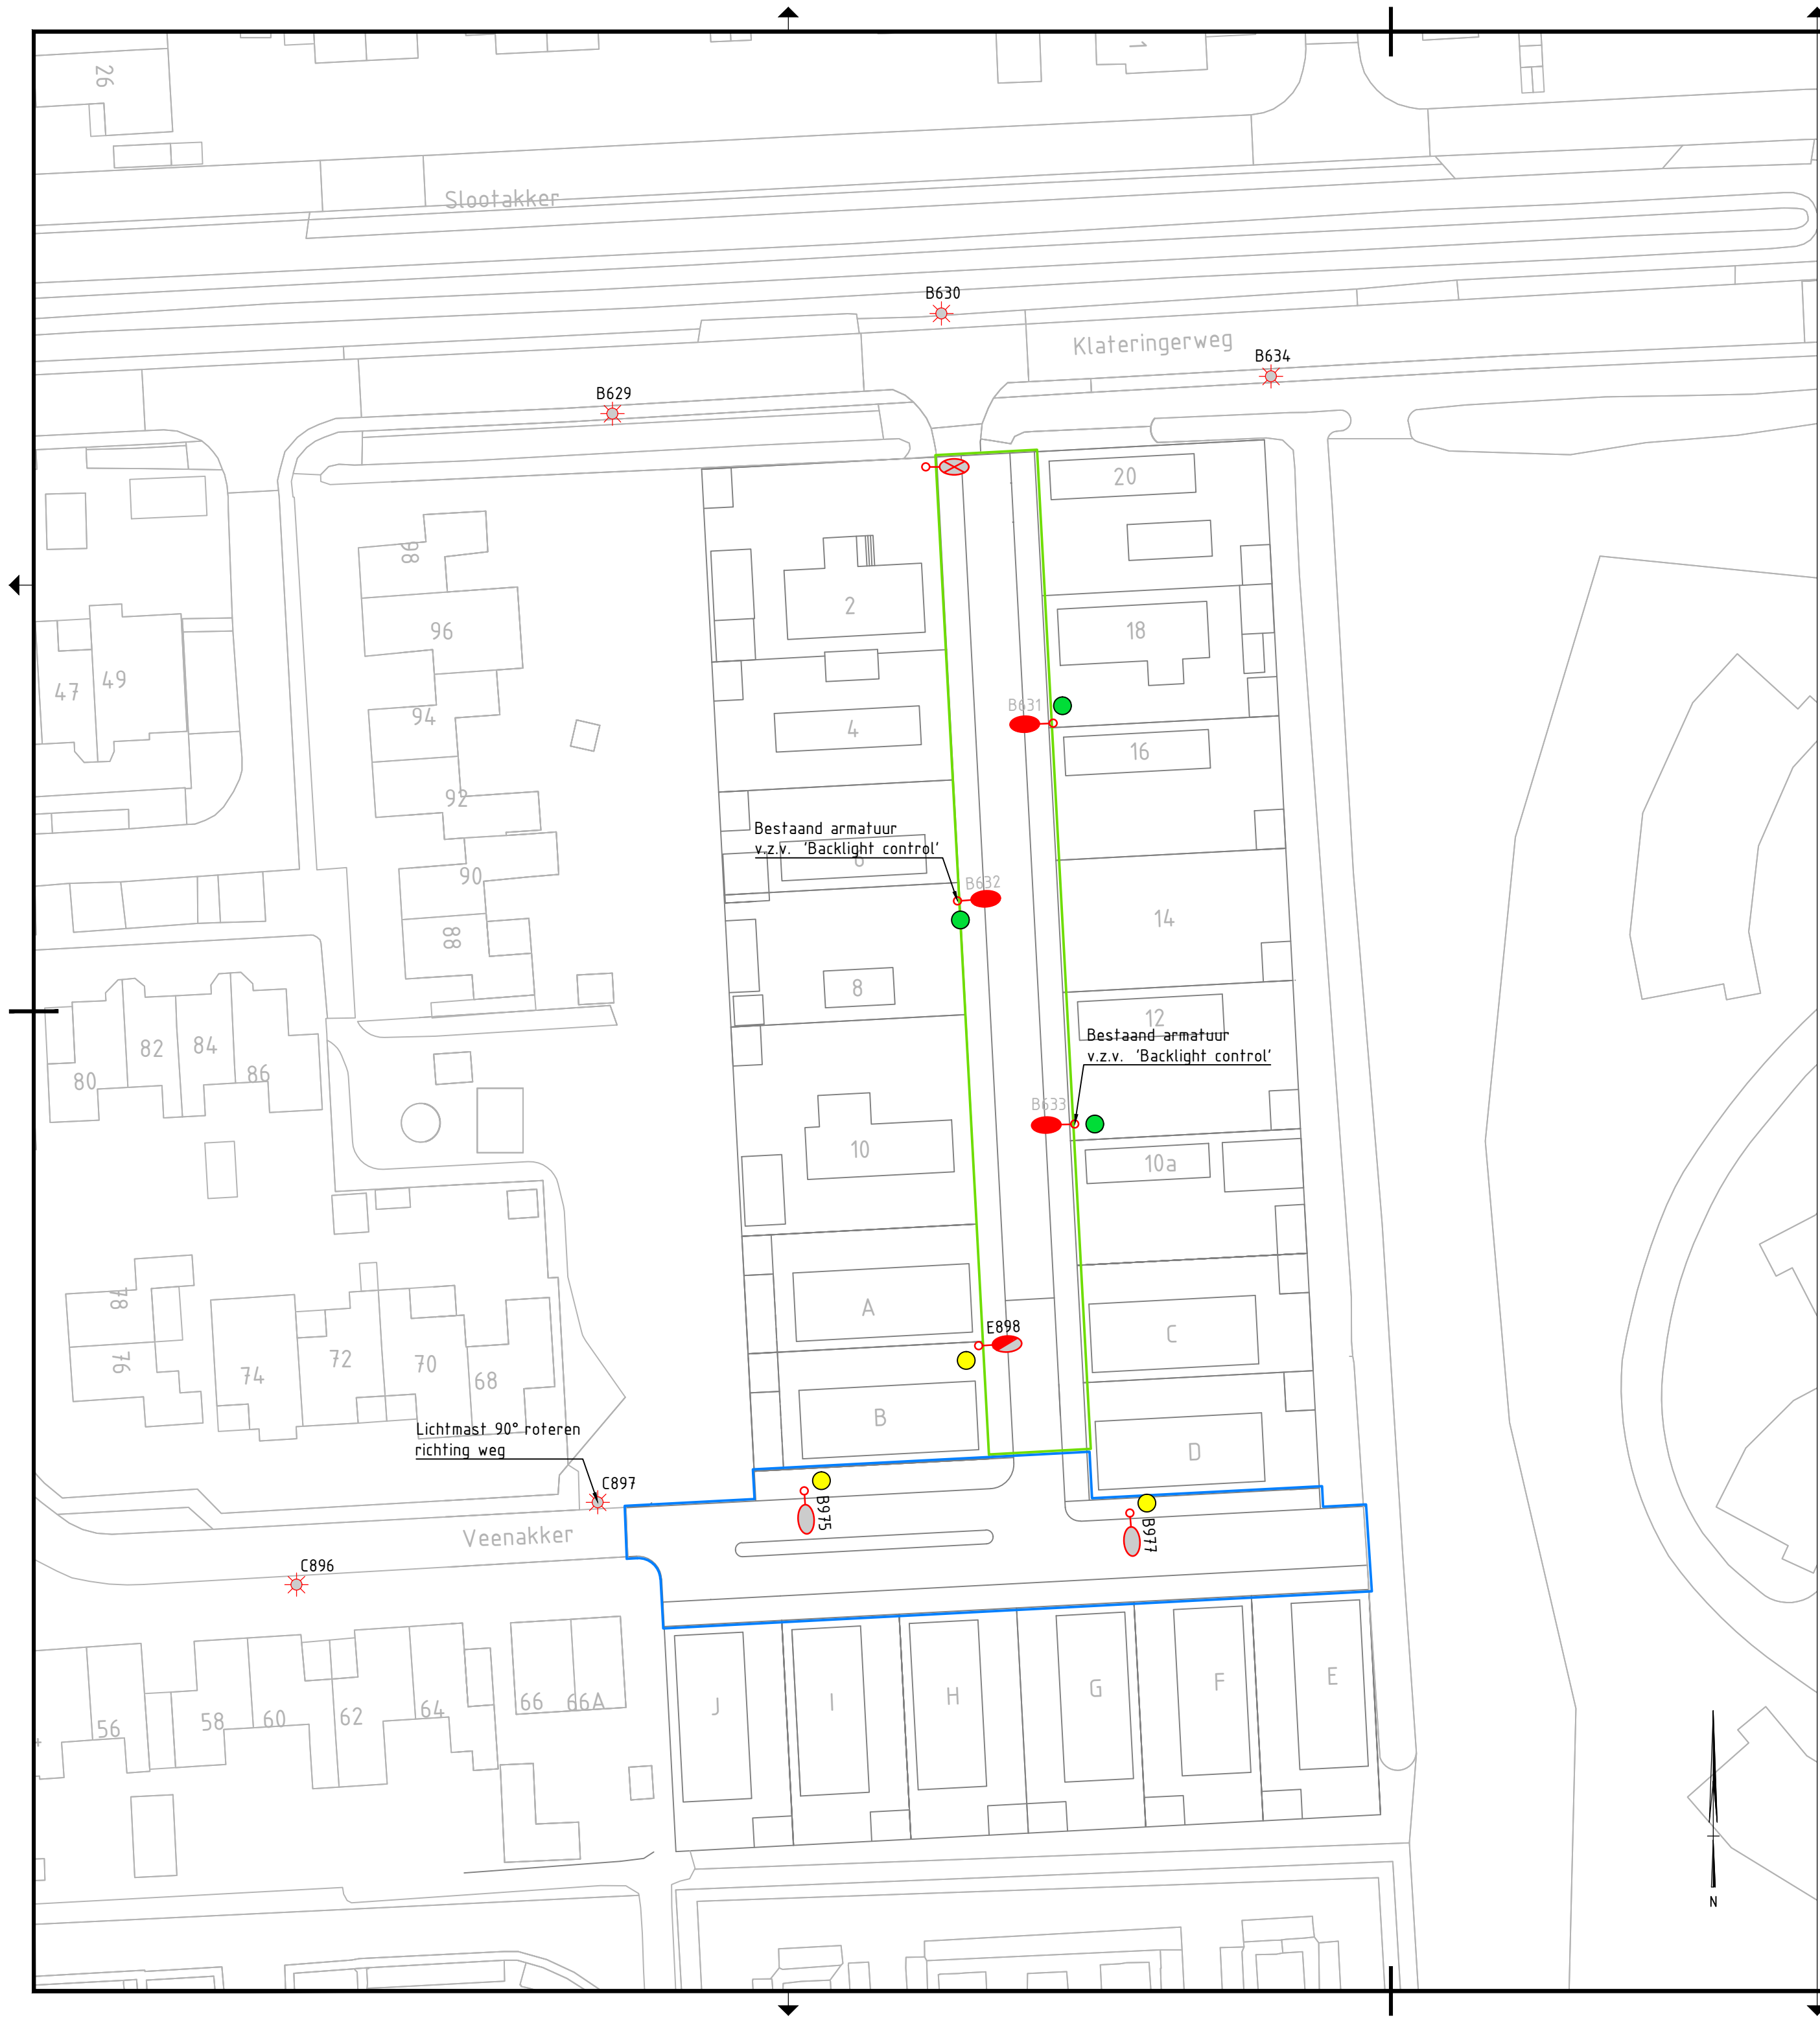

Aantal	Symbol	Omschrijving	Lph (m)	Masttype Kleur	Uithouder Lengte	Armatuurtype	Lichtbron	Opmerkingen
		Verlichtingsobject	div					Verlichtingsobject bestaand
		Verlichtingsobject	div					Verlichtingsobject bestaand derden
3		Verlichtingsobject	6	Staal, cvj THVZ + GV	Enkele 1200mm	Bestaand	-	Vervangen mast Overzetten armatuur
1		Verlichtingsobject	6	Staal, cvj THVZ + GV	Enkele 1200mm	Schröder Teceo-S Optiek: 5118 + BL	16led/300mA 2218 lumen 3000 Kelvin	Aanbrengen Verlichtingsobject
2		Verlichtingsobject	6	Staal, cvj THVZ + GV	Enkele 1200mm	Schröder Teceo-S Optiek: 5118	16led/300mA 2218 lumen 3000 Kelvin	Aanbrengen Verlichtingsobject
3		Netwerk						Elektrische Aansluiting vervangen
3		Netwerk						Elektrische Aansluiting nieuw
		Project						Fase 1
		Project						Fase 2

- Bewoner Perceel 2 heeft eigen lichtmast staan
- Mast C897 bij Fase 2, 90° roteren richting weg
- Bestaande armaturen Teceo-S voorzien van 'Backlight control' afschermkapjes (2 stuks)

DIMSHEMA 3B		
- moment van inschakelen tot 22:00 uur	-->	90% (10% dimmen)
- 22:00 uur tot 00:00 uur	-->	60% (40% dimmen)
- 00:00 uur tot 05:00 uur	-->	45% (55% dimmen)
- 05:00 uur tot 06:00 uur	-->	60% (40% dimmen)
- 06:00 uur tot moment van uitschakelen	-->	90% (10% dimmen)

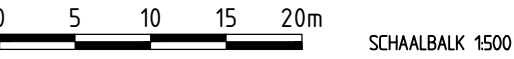

Versie	Datum	Wijziging en omschrijving	Paraaf
2.0	10-11-2021	Plan herzien n.a.v. opmerkingen gemeente	JK
1.0	19-10-2021	1e Concept OVL	MVZ

Bezoekadres: Raadhuisplein 1
Postadres: Postbus 24
Plaats: 9410 AA Beilen

Tel: (0593) 53 92 22
Fax:
Email: gemeente@middendrenthe.nl

Projectomschrijving: OVL plan VO-Woonwagenkamp Beilen

Status: Concept

Locatie werkgebied: Beilen – Klateringerweg

Getekend	M. v Zantvoort	d.d.	19-10-2021
Gecontroleerd	K Morsink	d.d.	25-10-2021
Akkoord		d.d.	
Schaal	1 : 500	Blad	1 van 1
		Projectnummer	5520180107-041

Formaat	A2	Tekeningnummer	5520180107-041T1-01
---------	----	----------------	---------------------

Elektrotechnisch Adviesbureau
Hof van Parijs 10a 9403 DA Assen
Telefoon: +31 (0)13 572 8080