


AA3-00-00-00-11-21-10

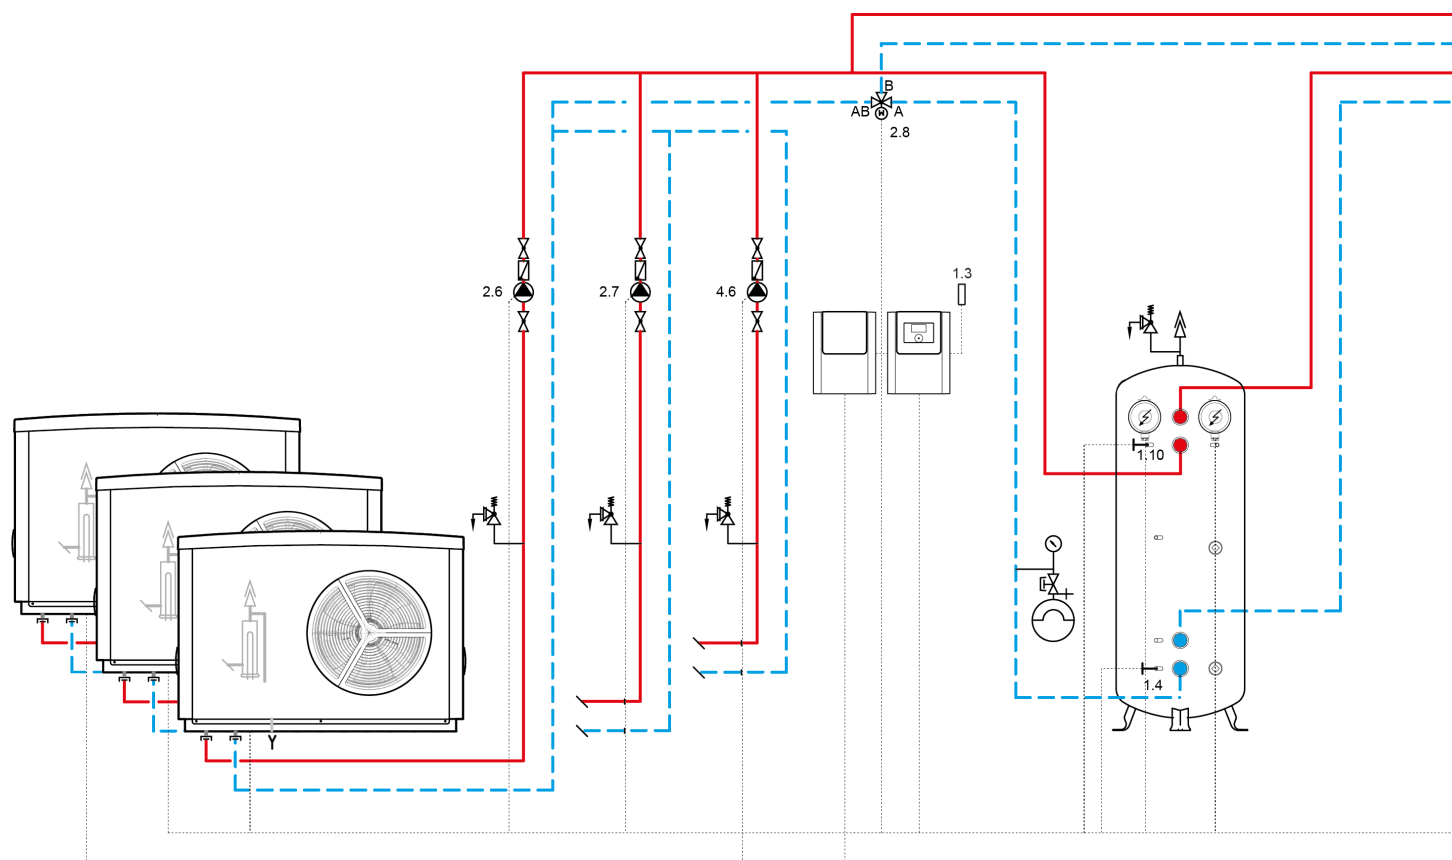


-  Buitenlucht
-  Buiteninstallatie
-  3 x WPL 25 AC
-  Type warmtepomp 400V
-  Bijverwarming 400V
-  SBP 200/400/700
-  Doorstroomboiler SBS
-  Eén verwarmingscircuit
-  Zonder 2e warmte-opwekker
-  Zonder koeling
-  Zonder zwembad

Alle rechten voorbehouden.
Houd rekening met het
beschermingsmerkteken
volgens DIN ISO 16016. Voor
reproductie of wijzigingen,
zelfs gedeeltelijk, is de
voorafgaande toestemming van
STIEBEL ELTRON benodigd.

De tekening is een
systeemschets en vervangt niet
de projectspecifiek ontwerp.


AA3-00-00-00-11-21-10

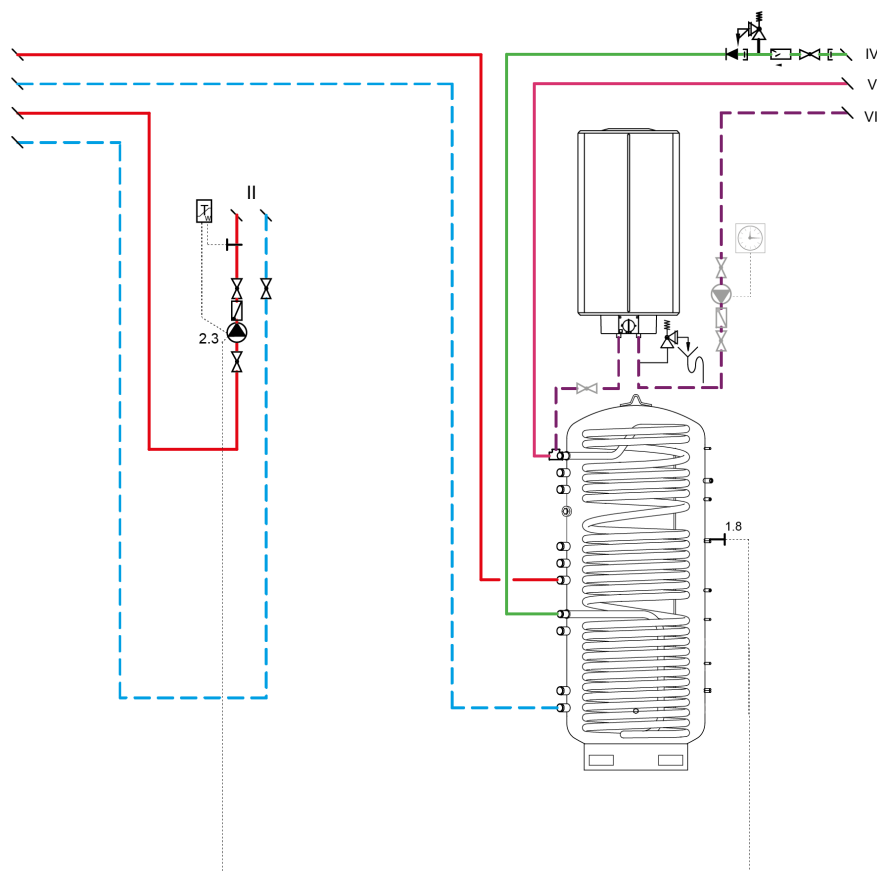

-  Buitenlucht
-  Buiteninstallatie
-  3 x WPL 25 AC
-  Type warmtepomp 400V
-  Bijverwarming 400V
-  SBP 200/400/700
-  Doorstroomboiler SBS
-  Eén verwarmingscircuit
-  Zonder 2e warmte-opwekker
-  Zonder koeling
-  Zonder zwembad

Alle rechten voorbehouden.
Houd rekening met het
beschermingsmerkteken
volgens DIN ISO 16016. Voor
reproductie of wijzigingen,
zelfs gedeeltelijk, is de
voorafgaande toestemming van
STIEBEL ELTRON benodigd.

De tekening is een
systeemschets en vervangt niet
de projectspecifiek ontwerp.

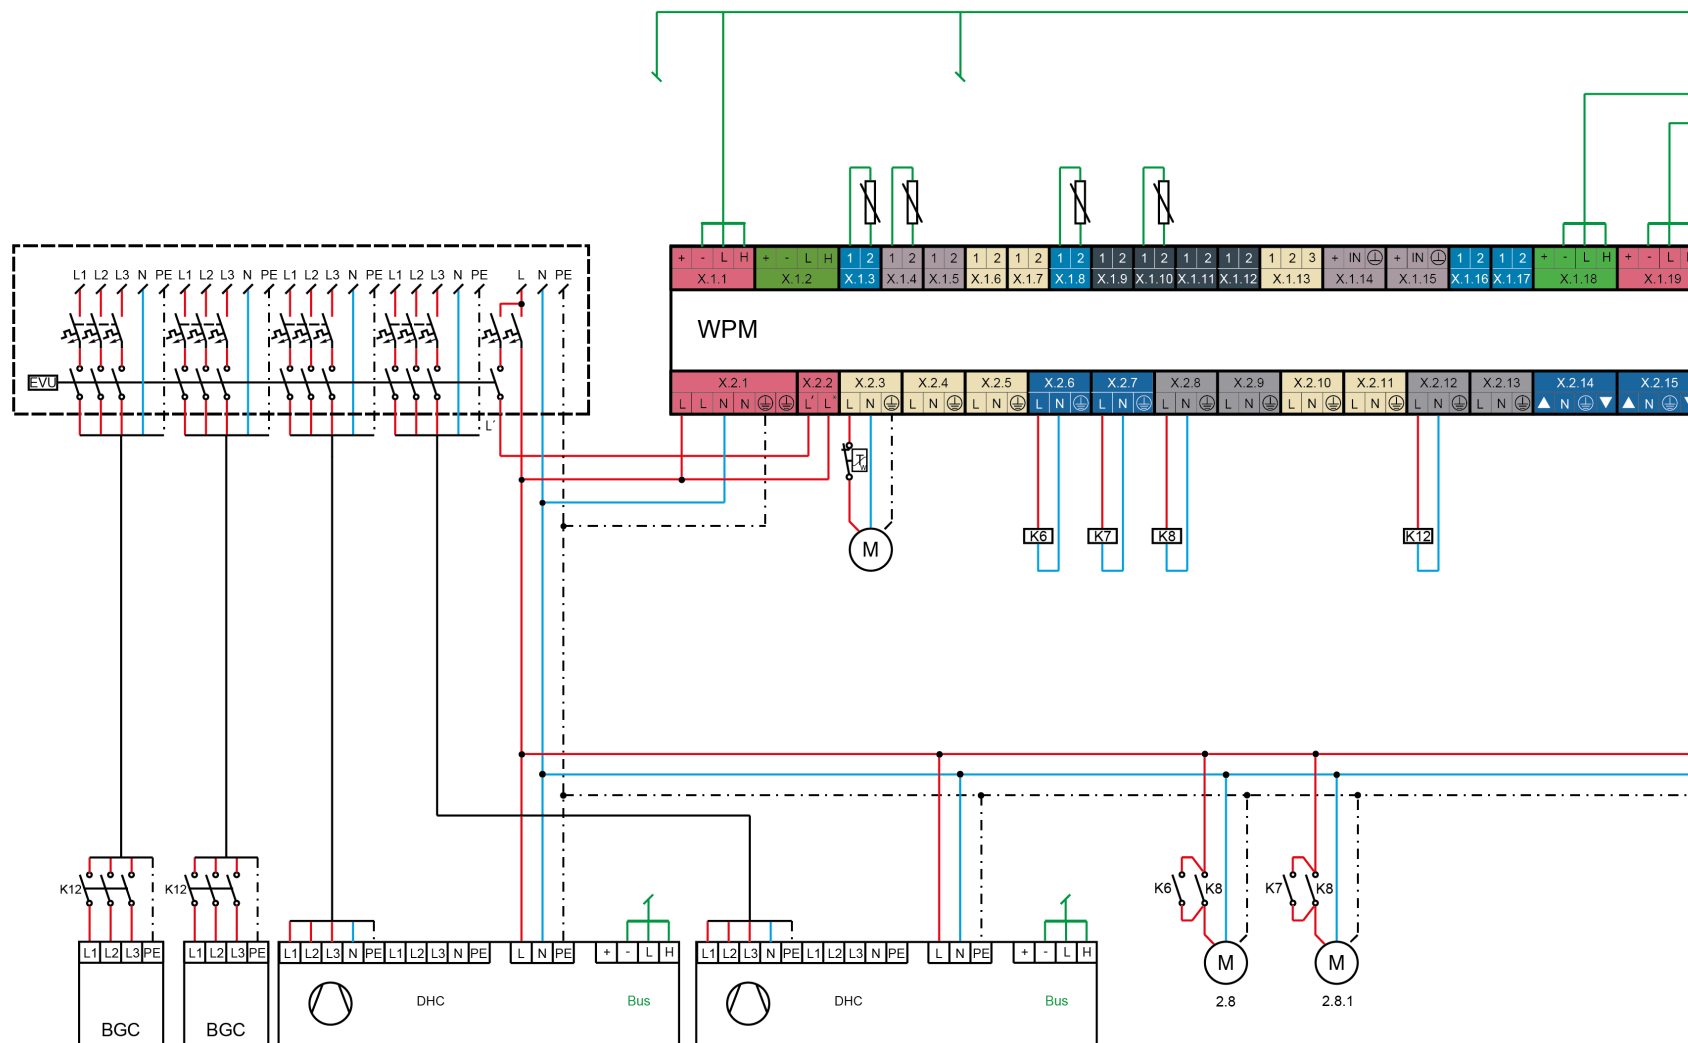


AA3-00-00-00-11-21-10

-  Buitenlucht
-  Buiteninstallatie
-  3 x WPL 25 AC
-  Type warmtepomp 400V
-  Bijverwarming 400V
-  SBP 200/400/700
-  Doorstroomboiler SBS
-  Eén verwarmingscircuit
-  Zonder 2e warmte-opwekker
-  Zonder koeling
-  Zonder zwembad

Alle rechten voorbehouden.
Houd rekening met het
beschermingsmerkteken
volgens DIN ISO 16016. Voor
reproductie of wijzigingen,
zelfs gedeeltelijk, is de
voorafgaande toestemming van
STIEBEL ELTRON benodigd.

De tekening is een
systeemschets en vervangt niet
de projectspecifiek ontwerp.

AA3-00-00-00-11-21-10

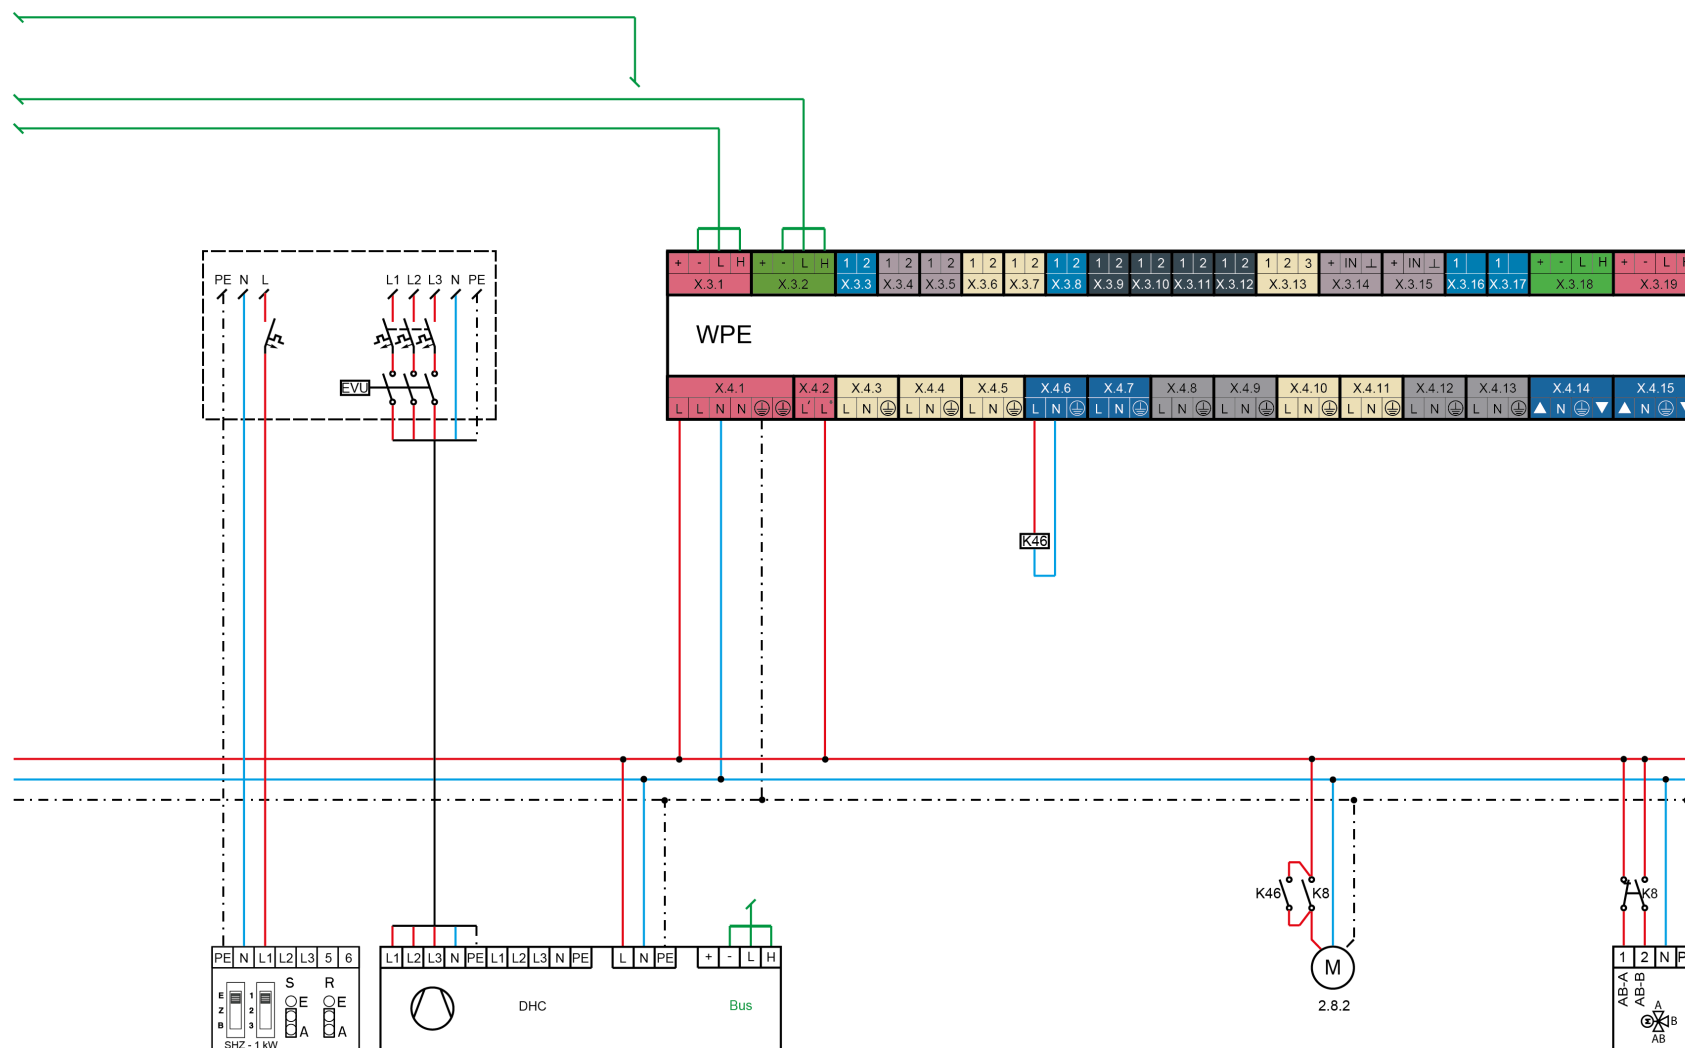

- Buitenlucht
- Buiteninstallatie
- 3 x WPL 25 AC
- Type warmtepomp 400V
- Bijverwarming 400V
- SBP 200/400/700
- Doorstroomboiler SBS
- Eén verwarmingscircuit
- Zonder 2e warmte-opwekker
- Zonder koeling
- Zonder zwembad

Alle rechten voorbehouden.
Houd rekening met het
beschermingsmerkteken
volgens DIN ISO 16016. Voor
reproductie of wijzigingen,
zelfs gedeeltelijk, is de
voorafgaande toestemming van
STIEBEL ELTRON benodigd.

De tekening is een
systeemschets en vervangt niet
de projectspecifiek ontwerp.

WPMsystem | LWZ

1.1	CAN A	2.1	Voedingsspanning	3.1	CAN A	4.1	Voedingsspanning	I	Bron
1.2	CAN B	2.2	EVU-ingang/ Pompen L	3.2	CAN B	4.2	EVU-ingang/ Pompen L	II	Verwarmingscircuit ongemengd
1.3	Buitenvoeler	2.3	Verwarmingspomp 1	3.3	Voeler buffervat 2	4.3	Verwarmingspomp 4	III	Verwarmingscircuit gemengd
1.4	Buffer- of verwarmingsvoeler 1	2.4	Verwarmingspomp 2	3.4	Voeler zwembad primair	4.4	Verwarmingspomp 5	IV	Koudwateraansluiting
1.5	Aanvoervoeler	2.5	Verwarmingspomp 3	3.5	Voeler zwembad secundair	4.5	Warmwater pomp 2	V	Warmwateraansluiting
1.6	Voeler verwarmingscircuit 2	2.6	Bufferpomp 1	3.6	Voeler verwarmingscircuit 4	4.6	Bufferpomp 3	VI	Warmwatercirculatie
1.7	Voeler verwarmingscircuit 3	2.7	Bufferpomp 2	3.7	Voeler verwarmingscircuit 5	4.7	Bufferpomp 4	VII	Zwembad
1.8	Warmwater voeler	2.8	Warmwater pomp	3.8	Voeler warmwaterboiler 2	4.8	Bufferpomp 5	VIII	Solarcollector
1.9	Bronvoeler	2.9	Bronpomp / ontdooien	3.9	Differentiaalvoeler 1.1 / Thermostaatvoeler 1	4.9	Bufferpomp 6	IX	Deferentiaalregeling
1.10	2. WE-voeler	2.10	Storingsuitgang	3.10	Differentiaalvoeler 1.2	4.10	Uitgang differentiaalregelaar 1		
1.11	Aanvoervoeler koelen	2.11	Circulatiepomp / 2. WE warmwater	3.11	Differentiaalvoeler 2.1 / Thermostaatvoeler 2	4.11	Uitgang differentiaalregelaar 2	MFA	Multifunctionele uitgang voor
1.12	Voeler circulatie / buffervat 2	2.12	2. WE verwarmen	3.12	Differentiaalvoeler 2.2	4.12	Zwembad primaire pomp		Solarpomp /
1.13	Afstandsbediening FE 7	2.13	Koelen	3.13	Niet gebruikt	4.13	Zwembad secundaire pomp		2. WE / koelen /
1.14	Analoge ingang 1 (0...10V / 4...20mA)	2.14	Mengklep verwarmingscircuit 2	3.14	Analoge ingang 3 (0...10V / 4...20mA)	4.14	Mengklep verwarmingscircuit 4		Circulatiepomp /
1.15	Analoge ingang 2 (0...10V / 4...20mA)	2.15	Mengklep verwarmingscircuit 3	3.15	Analoge ingang 4 (0...10V / 4...20mA)	4.15	Mengklep verwarmingscircuit 5		2. WE warmwater
1.16	PWM uitgang 1			3.16	PWM uitgang 3				
1.17	PWM uitgang 2			3.17	PWM uitgang 4				
1.18	CAN B			3.18	CAN B				
1.19	CAN A			3.19	CAN A				

WPM3 | WPMi

1	Warmtepomp	2a	Buitentemperatuurvoeler	2f	Temperatuurvoeler van 2e verwarmingstoestel	3	Circulatiepomp voor de WP (bronzijdig)	3e	Circulatiepomp zwembadverwarming
2	WP manager WPM	2b	Retourtemperatuurvoeler	2g	Bronaanvoertemperatuurvoeler	3a	Circulatiepomp voor de WP (CV-afgiftezijdig)	3f	Circulatiepomp solar warmwaterondersteuning
2-1	Zwembadregeling MSM	2c	Aanvoertemperatuurvoeler	2h	Zwembad temperatuurvoeler	3b	Circulatiepomp warmwater	3g	Circulatiepomp houtkachel
		2d	Warmwater voeler	2k	Collectorvoeler zonnepanelen	3c	Circulatiepomp stooklijn 1		
		2e	Temperatuurvoeler verwarming voor mengregeling	2s	Boilervoeler-zonnesysteem/voeler koeling	3d	Circulatiepomp stooklijn 2		

	WPL 20/25 A(C) Type warmtepomp		SBP 200/400/700 Verwarmingsbuffer		Doorstroomboiler SBS Warmwaterbereiding
	WPKI-HK E Verwarmingscircuit ongemengd		WPMsystem Warmtepomp controller		WPE Uitbreiding mengen / zwembad
	FET/FEK Afstandsbediening		huisaansluiting Elektrisch schema		Omschakelklep Elektrisch schema
	Mengklep Elektrisch schema		Circulatiepomp Elektrisch schema		Beveiligingstemperatuurregelaar Elektrisch schema



Expansievat MAG



Veiligheidsventiel SV



Contact thermostaat



Warmtewisselaar WT



Circulatiepomp UP



Ontluchten



Flow sensor



Trillingsdemper



Mengklep HMV



Terugslagklep



Drukindicator



Elektrische naverwarming DHC



Omschakelklep HUV



Afsluiter



Bron drukschakelaar DWS


Inschroefverwarmingselement
BGC


Filterzeef



Vul- en aftapkraan KFE



Thermostaatventiel ZTA


Elektrische verwarmingsflens
FCR