


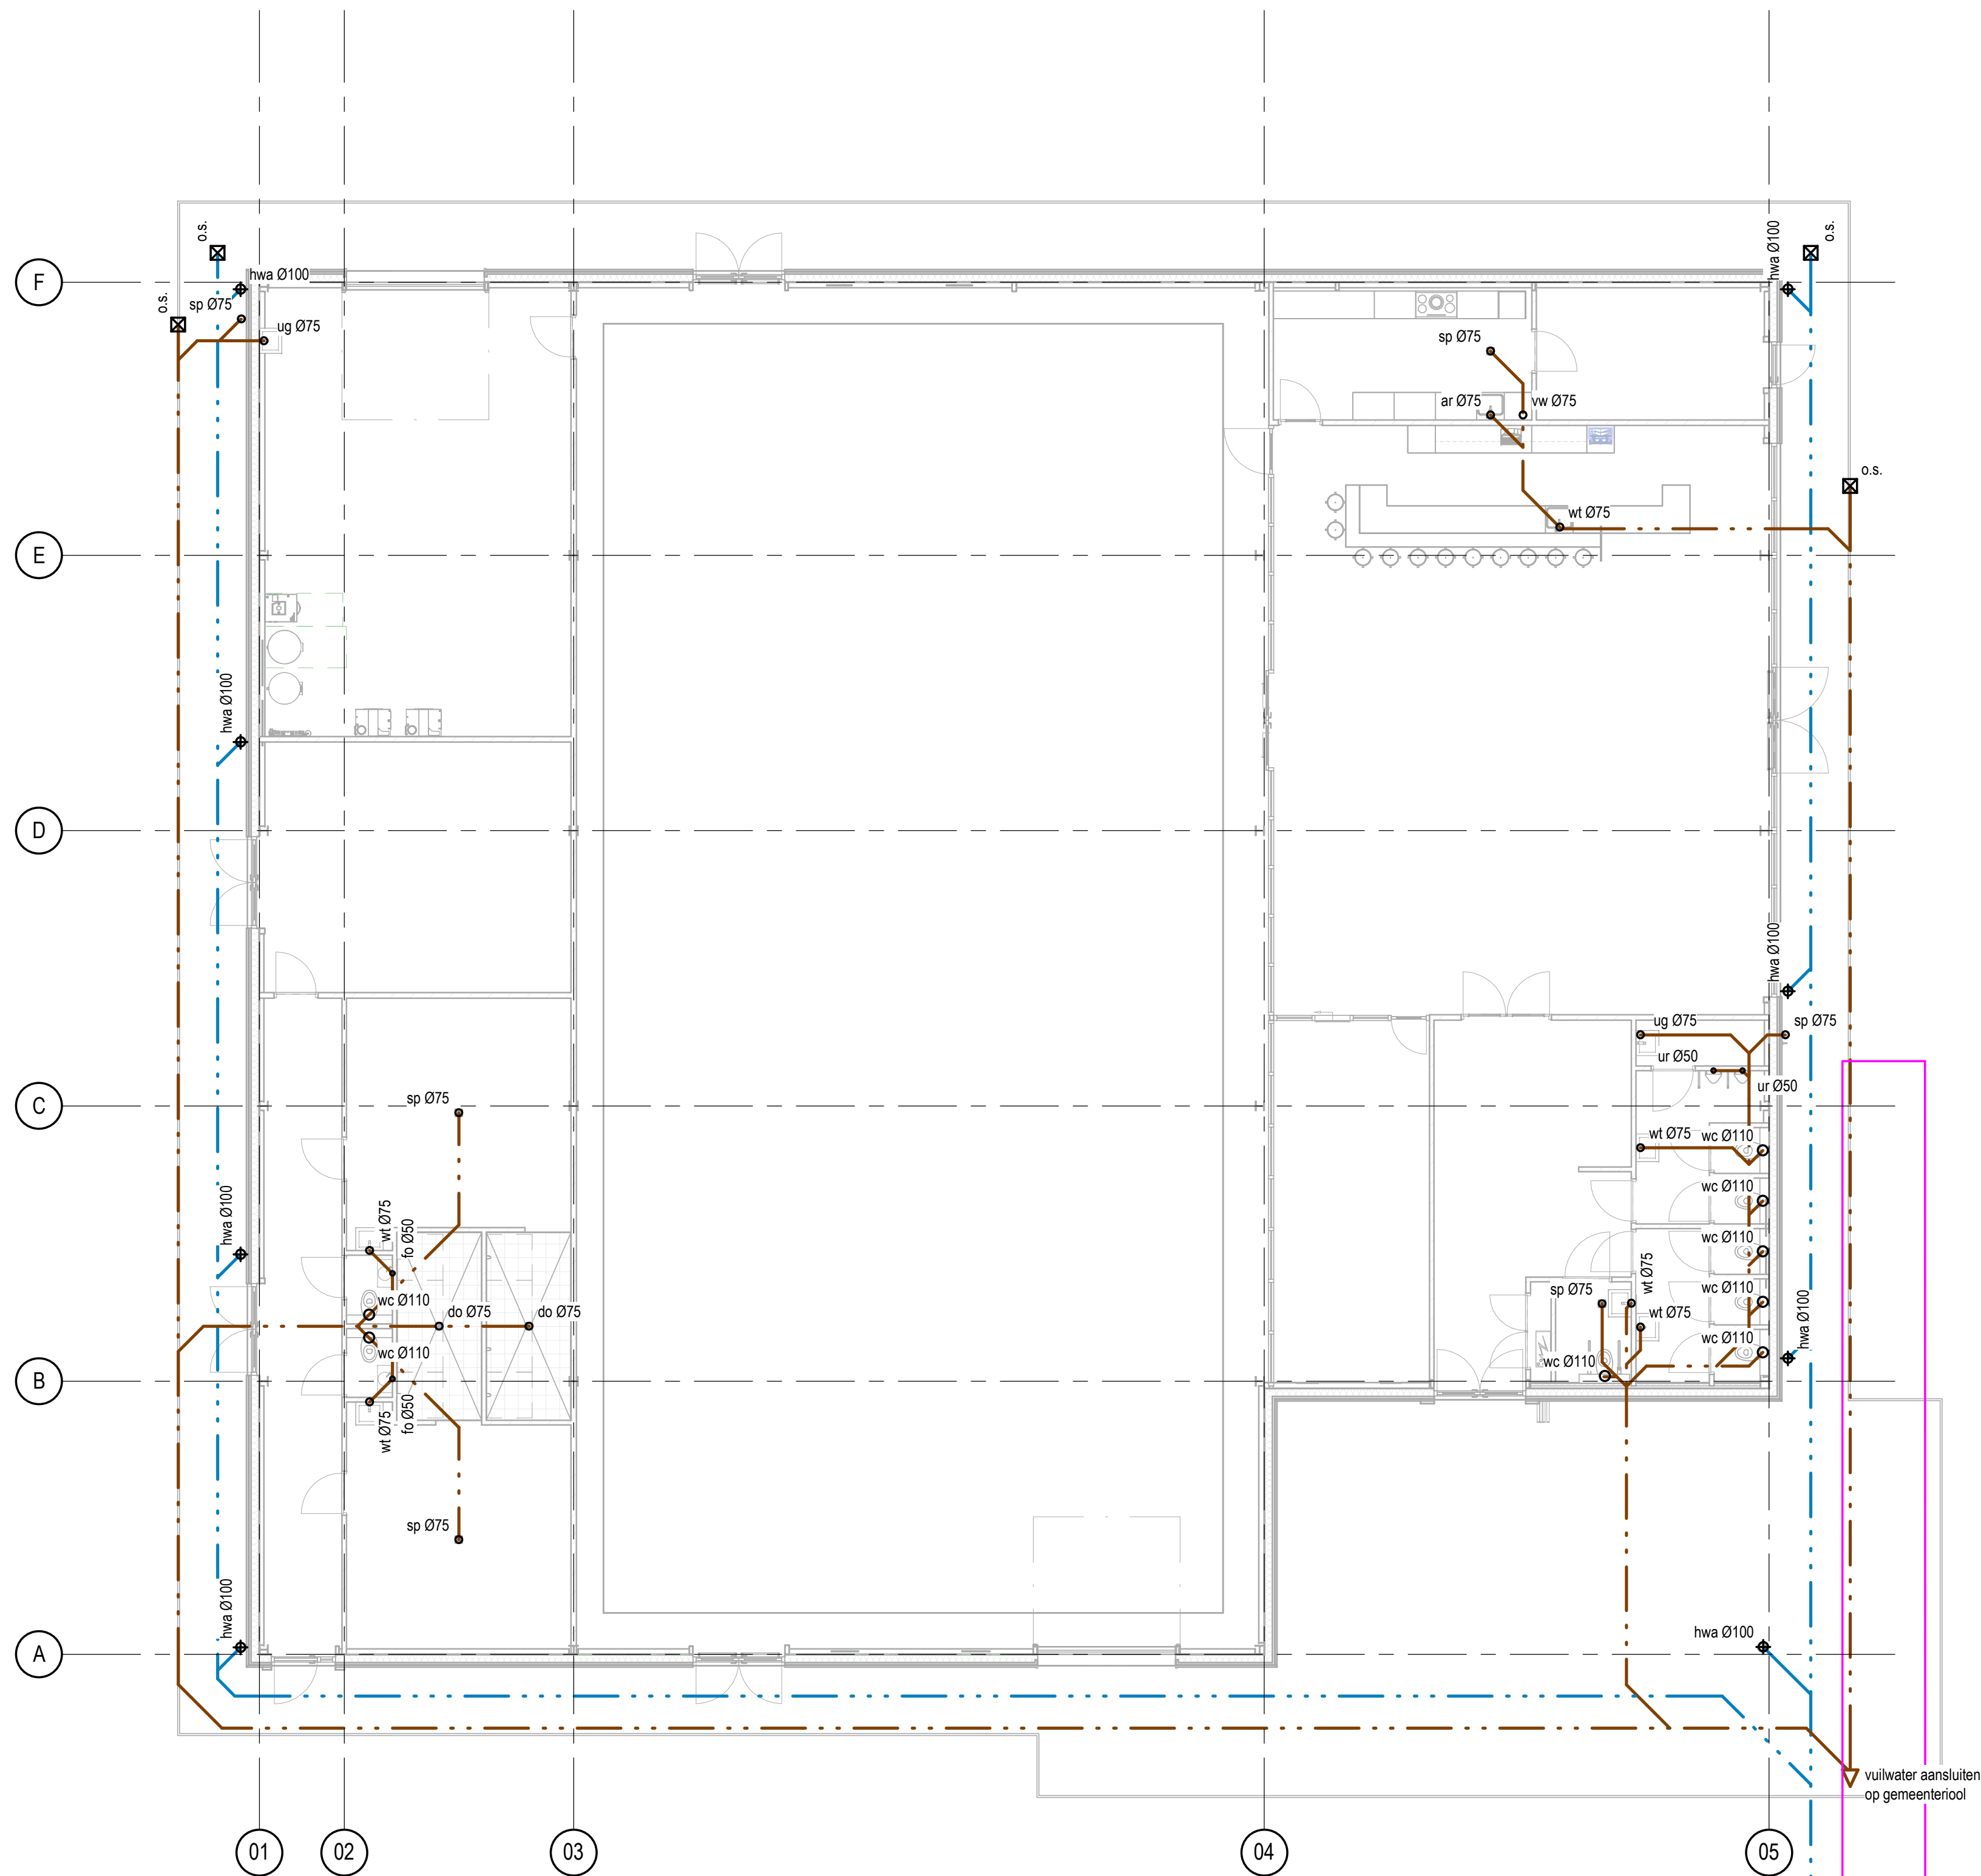

Riolering

1:100

INSTALLATIES		
Binnenriolering uitvoeren conform NPR 3216	wc	wc Ø110 mm
Buitenriolering uitvoeren conform NPR 3218-84	ur	urinoir Ø50 mm
Alle leidingen uitvoeren in hard PVC	fo	fontein Ø50 mm
Alle hemelwaterafvoeren uitvoeren met stankslot	wt	wastafel Ø75 mm
Elektrische installatie uitvoeren conform NEN 1010	ug	uitstortgootsteen Ø75 mm
Waterinstallatie uitvoeren conform NEN 1006	ar	aanrecht Ø75 mm
CV-installatie uitvoeren conform NEN 3028	ba	bad Ø75mm
	do	douche Ø75 mm
	vw	vaatwasmachine Ø75 mm
	wm	wasmachine Ø75 mm
	dr	droger Ø75 mm
	sp	schroepput Ø75 mm
	ov	overloop Ø50 mm
	st.l.	standleiding Ø125 mm
	ol	ontluchting riolering tot bovendak Ø75 mm
	hwa	hemelwaterafvoer Ø80 mm / Ø100 mm
	o.s.	ontstoppingsstuk
	vs	vloerventilatiesifon

mechanische afvoer, met cap. in dm³/s

mechanische toevoer, met cap. in dm³/s

vuilwater riolering

schoonwater riolering

ontstoppingstukken oplopend tot 150mm -maaielveld en afsluiten met schroefdeksel.



bouwkundig ingenieursburo

Post- en bezoekaadres:
Anjelierstraat 39
4261 CJ Wijk en Aalburg

2e bezoekaadres:
Molensteeg 26
5306 AD Brakel

t 085 - 04 95 127
e info@ermstrang-bi.nl
i www.ermstrang-bi.nl

tekenaar: LK
datum: 24-02-2022

project: Nieuwbouw clubgebouw aan de van Heemstraweg-west te Zaltbommel

opdrachtgever: Gemeente Zaltbommel

onderwerp: Bestektekening - Rioleringschema

schaal: 1 : 100
formaat: A1

projectnummer: 95241

blad: BE-03

Afwatering HWA naar sloot aan voorzijde pand
Definitief voor aanvraag omgevingsvergunning

datum: wijziging: omschrijving:

Overzicht wijzigingen