



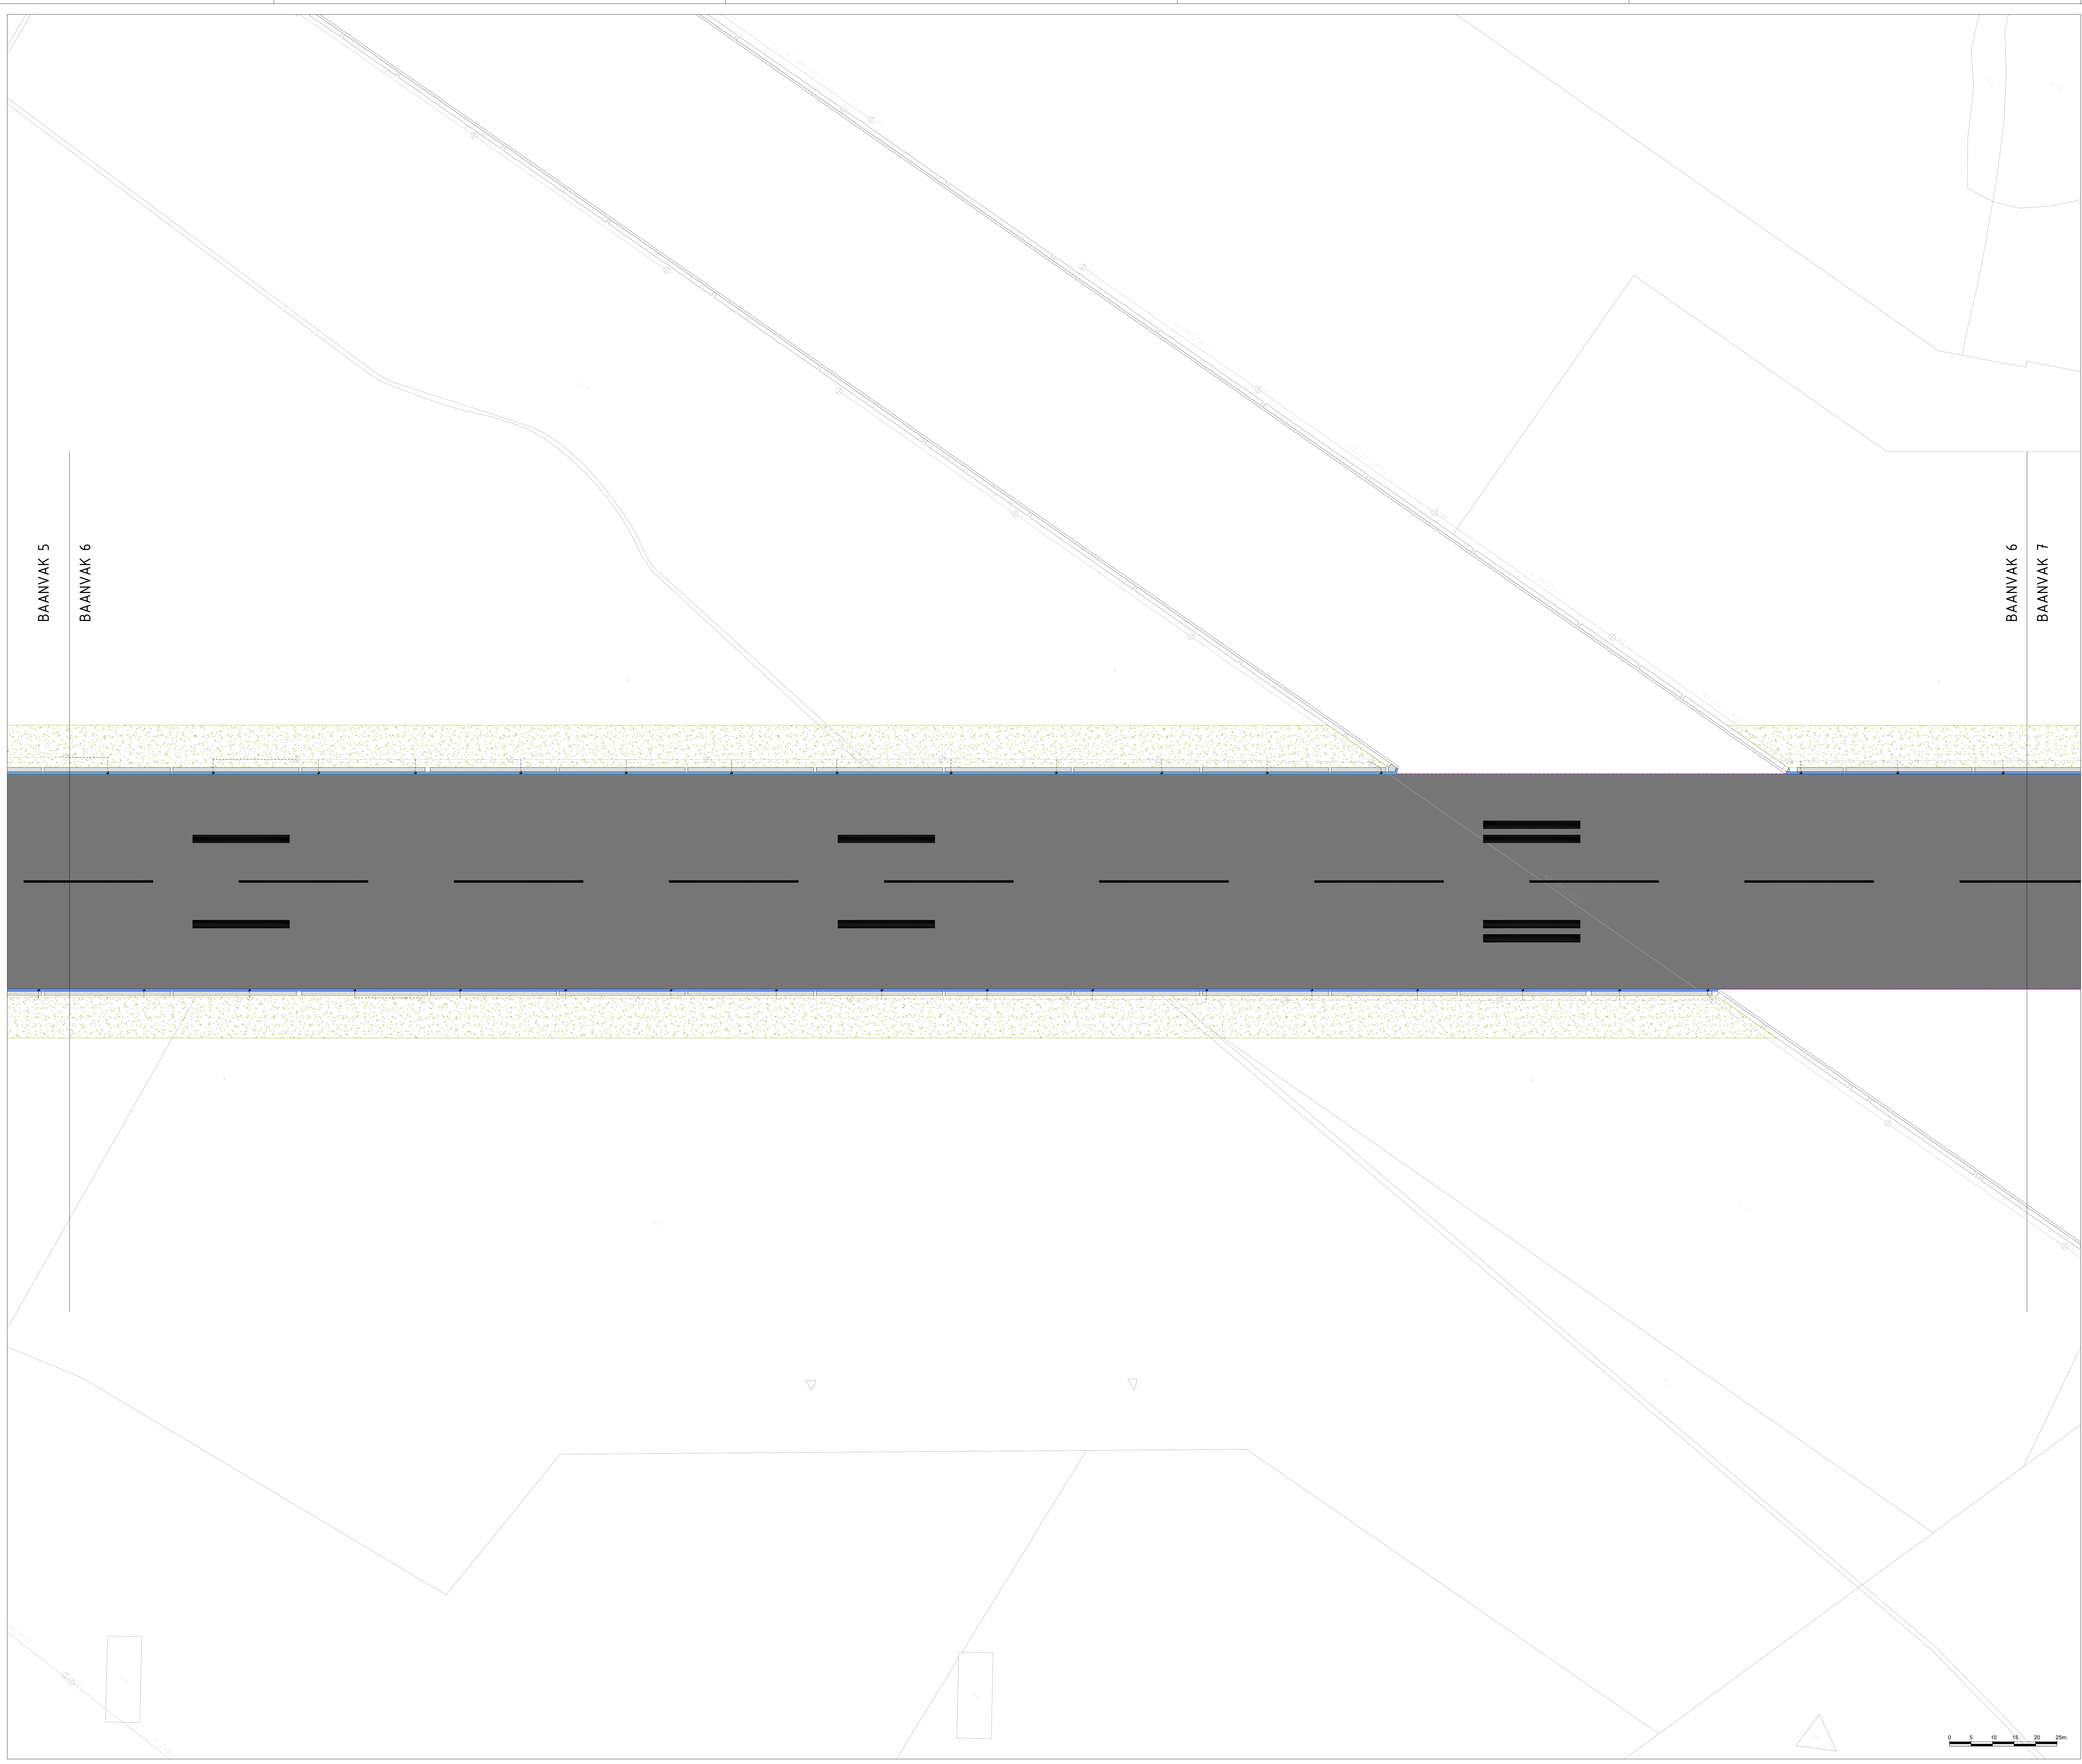


ALGEMENE UITGANGSPUNTEN:  
- Alle maten in meter tenzij anders is aangegeven  
- Alle hoogten in meter t.o.v. N.A.P.  
- Alle hoeken in het 360 graden stelsel  
- De maten en pelen in het werk controleren en afwijkingen melden bij de directie  
- De gebruikte tekenstandaard is de NLC5

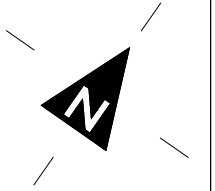

LEGENDA

- Aan te brengen asfaltverharding
- Aan te brengen betonverharding
- Aan te brengen gewapend betonverharding
- Locatie heervrij asfaltverharding Secundaire baan (optioneel)
- Locatie teerhoudend asfaltverharding Secundaire baan (optioneel)
- Af te werken en in te zaaien bermen
- Aan te brengen prefab betonplaten
- Aan te brengen betonstrook t.h.v. aansluiting rotbaan vliegvlug afreminstallatie op startbanen
- Aan te brengen dwars- en langsvoegen
- Aan te brengen uitzelvoegen
- Aan te brengen diverse markeringen
- Aan te brengen verholten goten
- Aan te brengen zandvangput in verholten goot incl. RWA-aansluiting van PVC

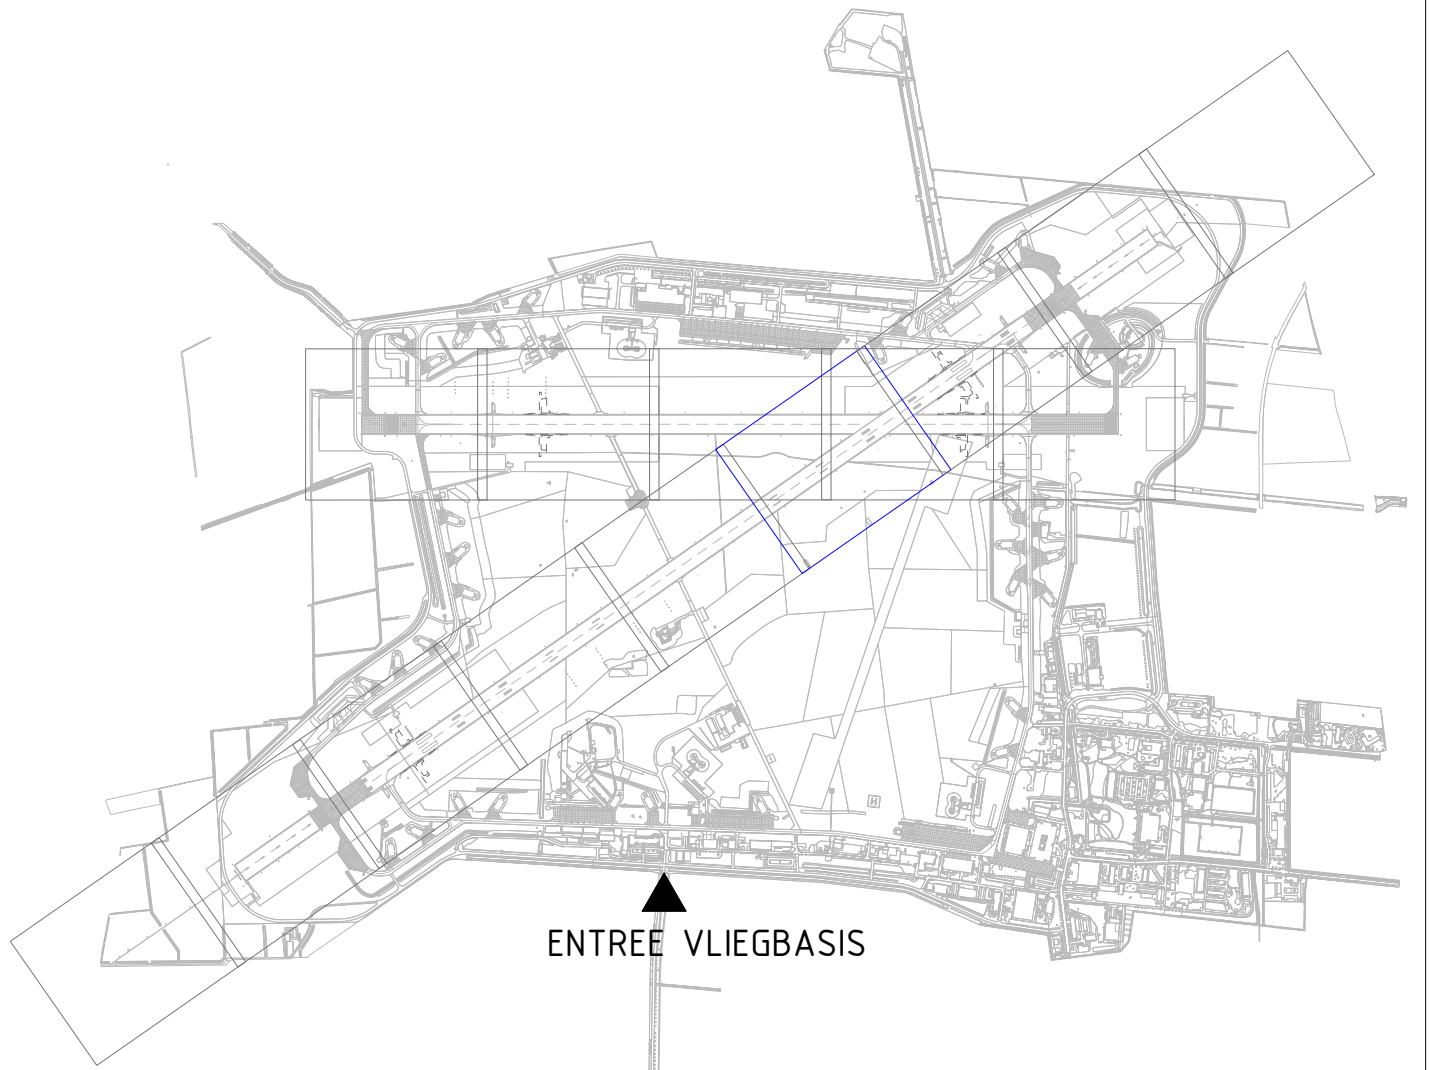

OVERZICHT PROJECTGEBIED OP DE VliegBASIS Leeuwarden

2

20-04-2022

FS

Diverse aanpassingen

1

31-05-2022

FS

Origineel

Wbz

Datum

naam

naam en oriëntatie

Objectnummer: 06C02

Gelekerd: F. Simons

Gebouwnummer: n.v.t.

Gecontroleerd: M. v.d. Bos

Besteknummer: 22496-11

Datum: 31-05-2022

Projectnummer: 22496

Schaal: 1:500

Fase: Bestek

Formaat: A0 (841x1189 mm)

Versie: A

Documentcode: \_\_\_\_\_

Blad: C26 van 61

Directie - Vliegbeheer  
www.vliegbeheer.nl  
068 110 80 00

Rijksvastgoedbedrijf  
Ministerie van Economische Zaken  
en Koninkrijksrelaties

22496 Renovatie HfG & Sec baan LWD t.b.v. NL-dwg

plaatenum: 200922