




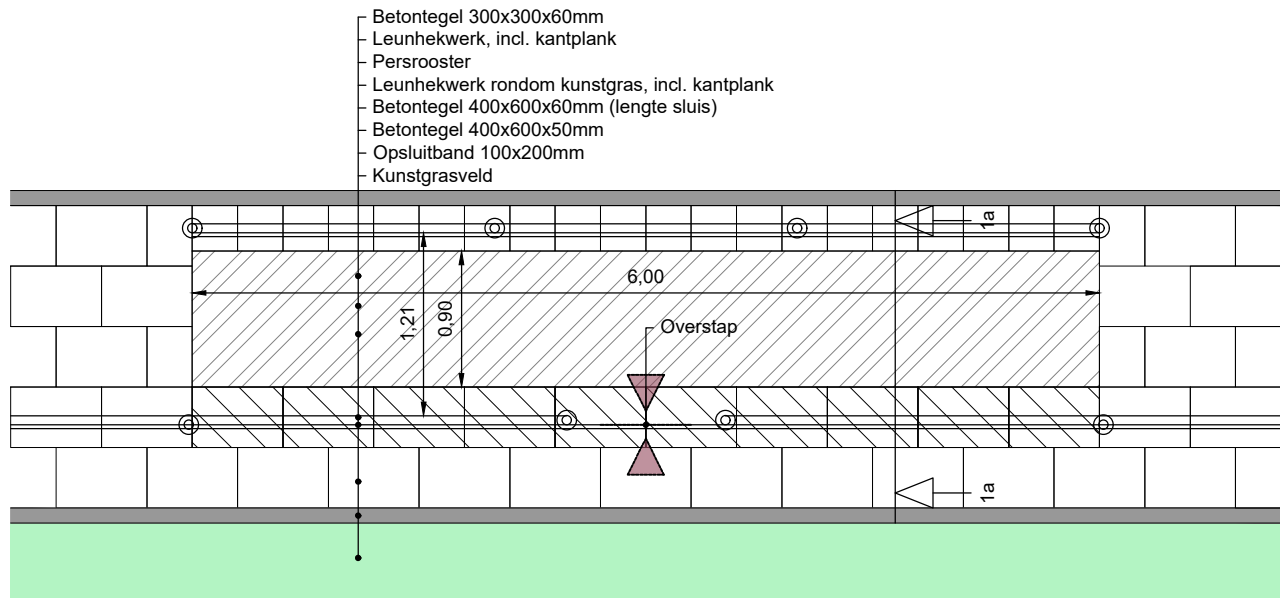


Detail 01: sluis type 1
Situering: RKSV Blerick en SV Velden
Schaal 1:50

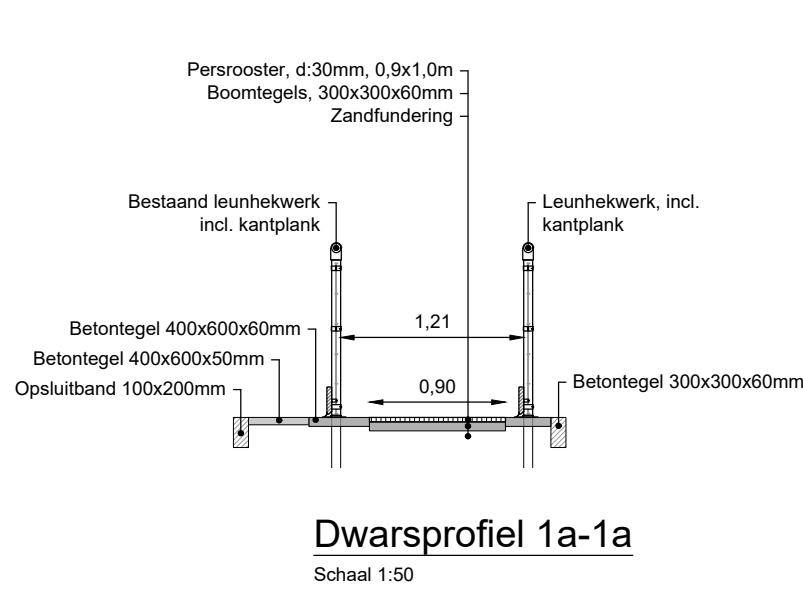


Dwarsprofiel 1a-1a
Schaal 1:50

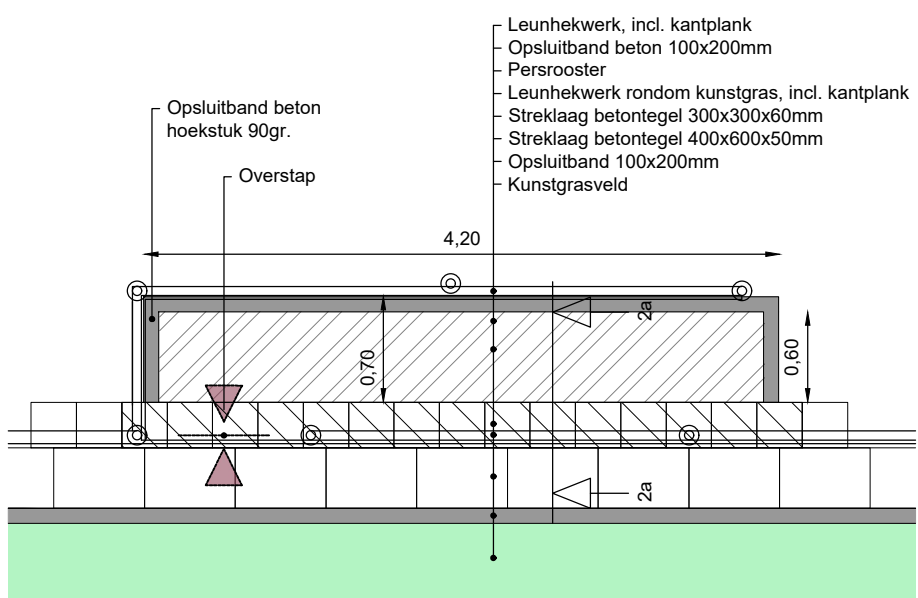


Detail 02: sluis type 2
Situering: SC Irene
Schaal 1:50

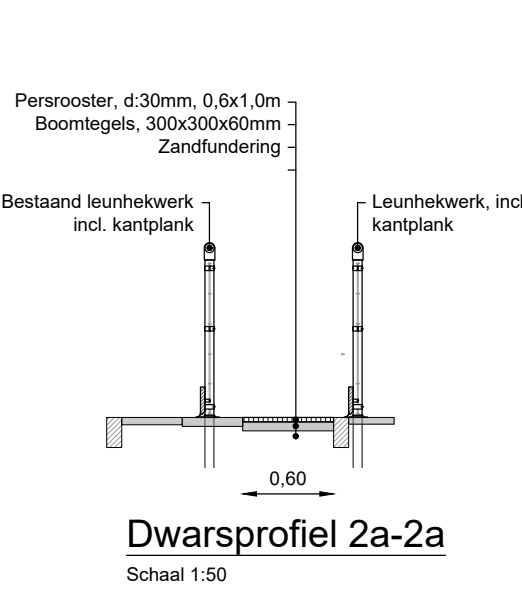


Dwarsprofiel 2a-2a
Schaal 1:50

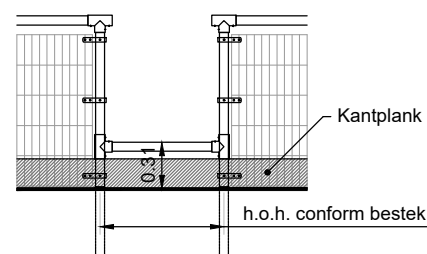


Principedetail overstap
Situering: sluisen t.b.v. zorgplichtmaatregelen
Schaal 1:50

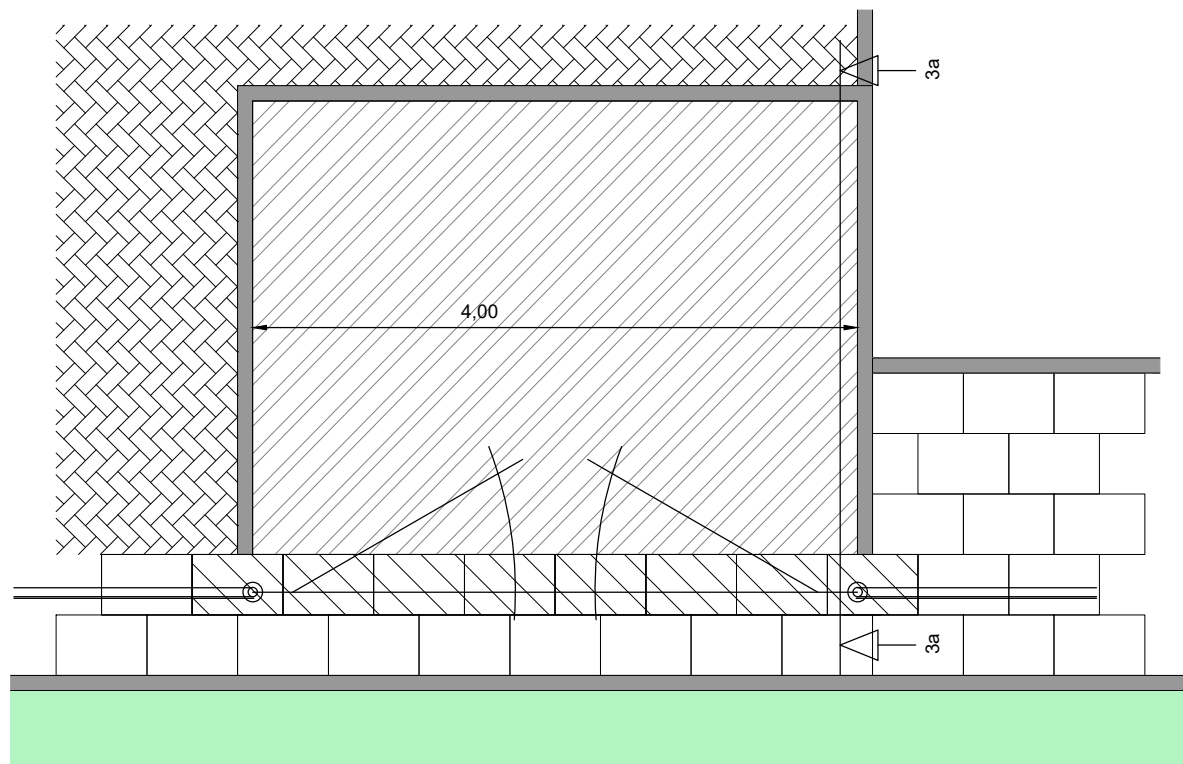


Detail 03: roosters werkpoort 4,0m breed
Situering: t.p.v. werkpoort RKSV Blerick
Schaal 1:50

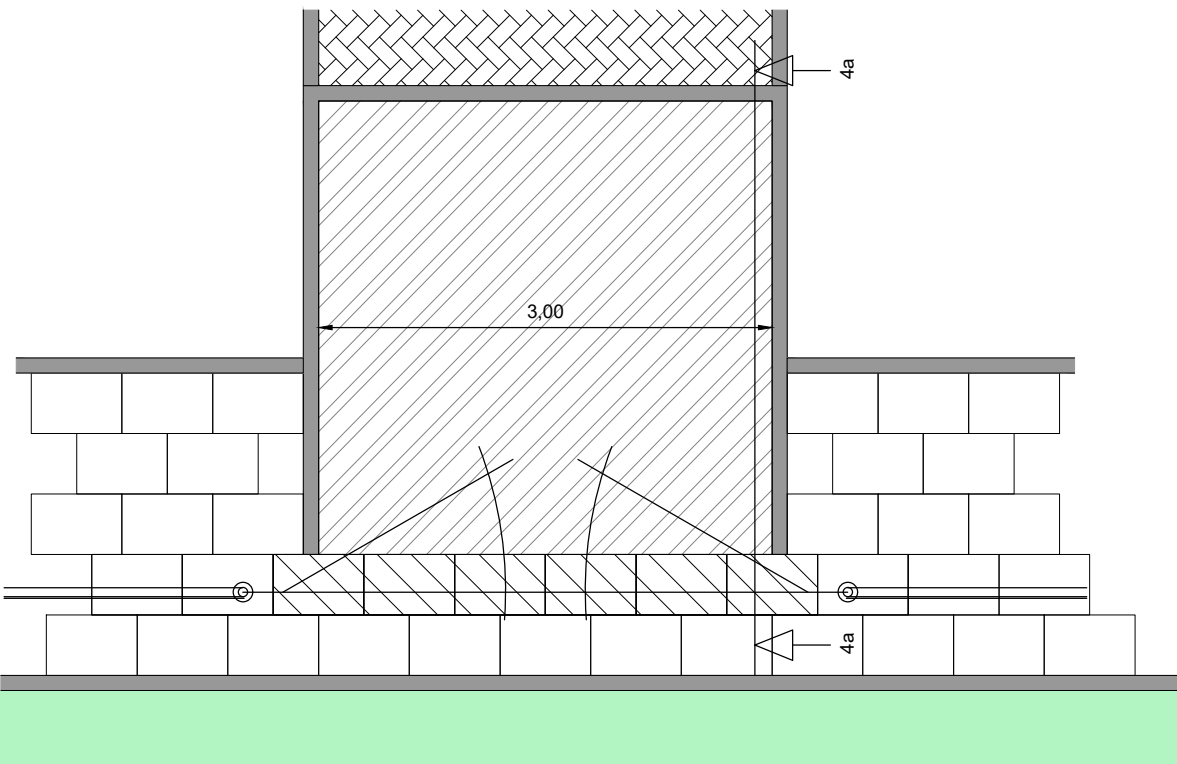


Detail 04: roosters werkpoort 4,0m breed
Situering: t.p.v. werkpoort VV Velden
Schaal 1:50

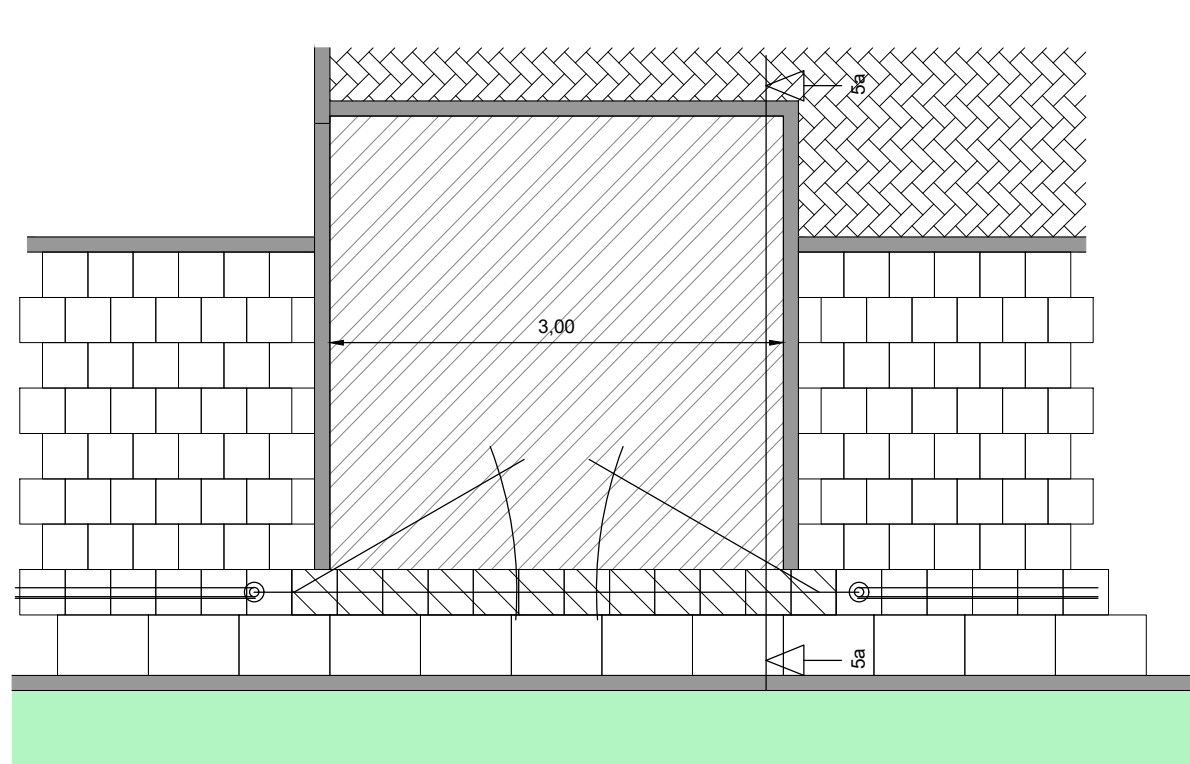


Detail 05: roosters werkpoort 4,0m breed
Situering: t.p.v. werkpoort SC Irene
Schaal 1:50

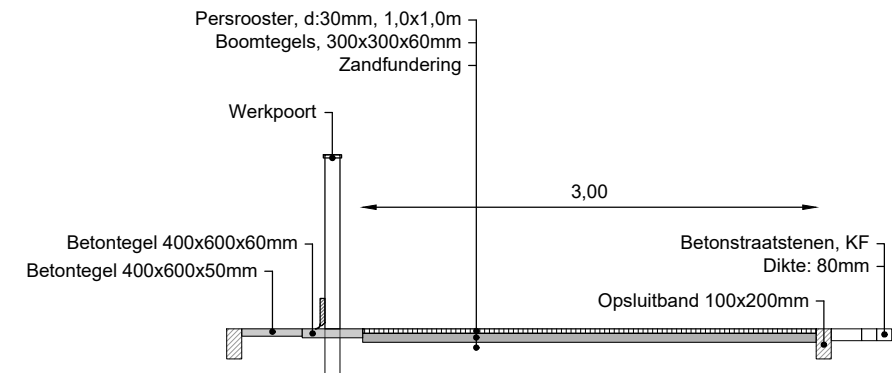


Dwarsprofiel 3a-3a
Situering: t.p.v. werkpoort RKSV Blerick
Schaal 1:50

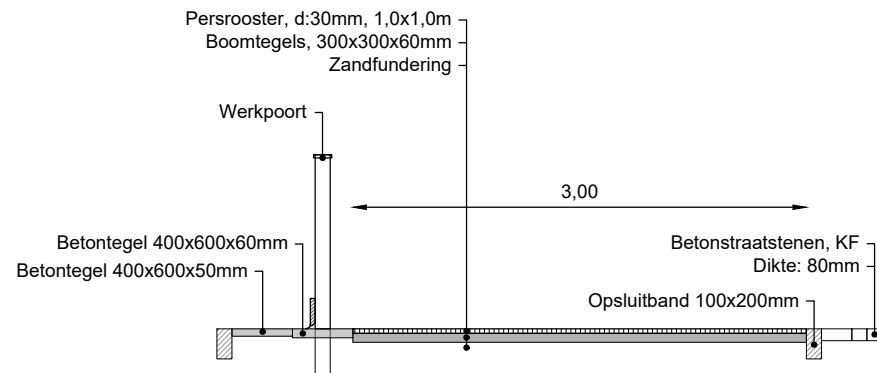


Dwarsprofiel 4a-4a
Situering: t.p.v. werkpoort SV Velden
Schaal 1:50

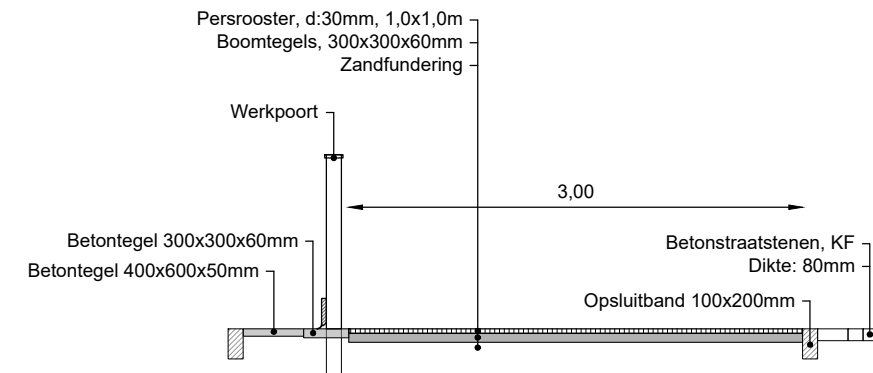


Dwarsprofiel 5a-5a
Situering: t.p.v. werkpoort SC Irene
Schaal 1:50

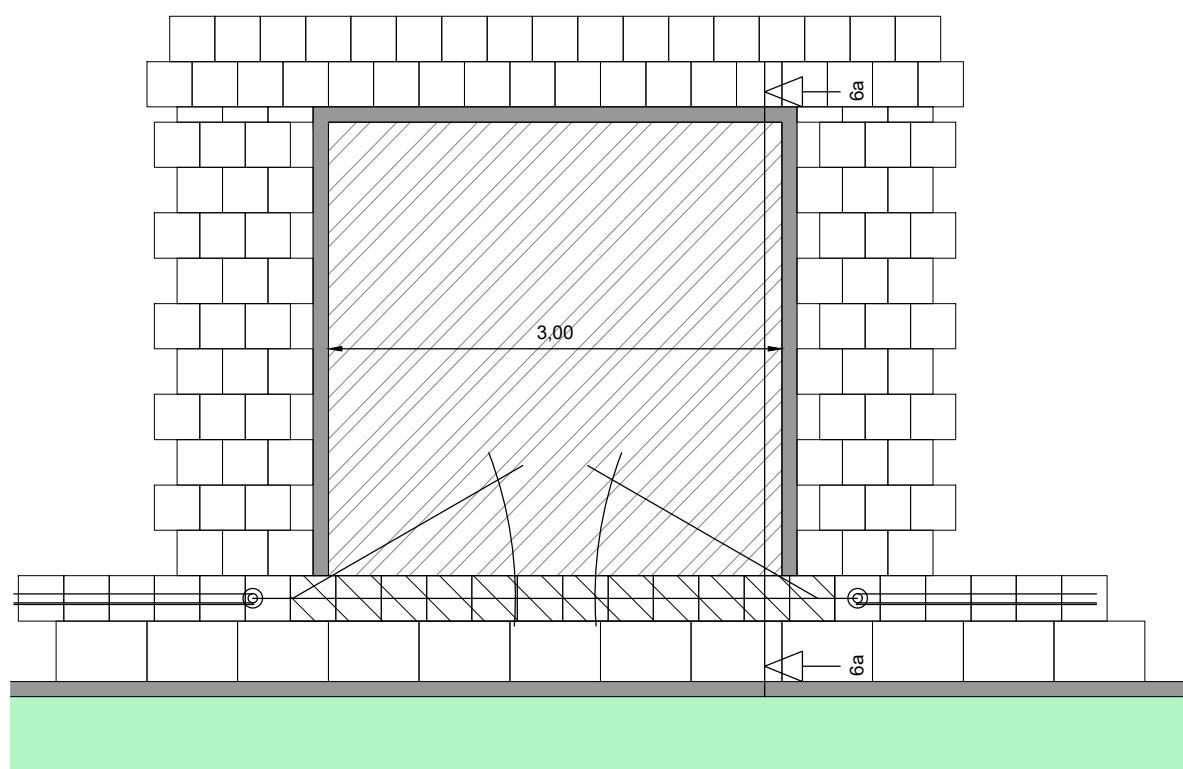


Detail 06: roosters werkpoort doelopstelplaats
Situering: t.p.v. werkpoort doelopstelplaats SC Irene
Schaal 1:50

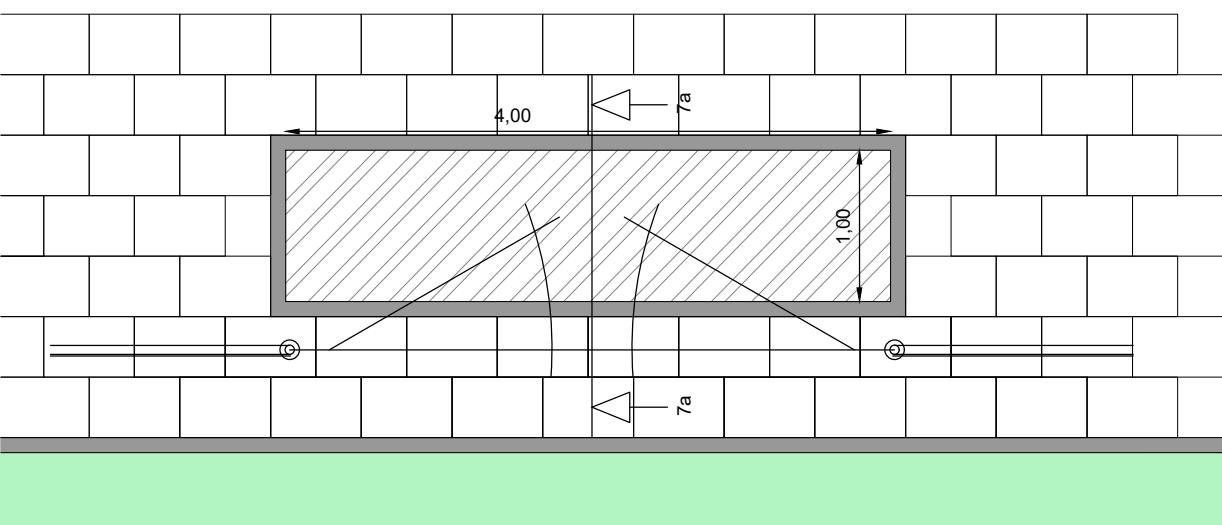


Detail 07: roosters werkpoort 4,0m breed
Situering: t.p.v. werkpoort doelopstelplaats RKSV Blerick en SV Velden
Schaal 1:50

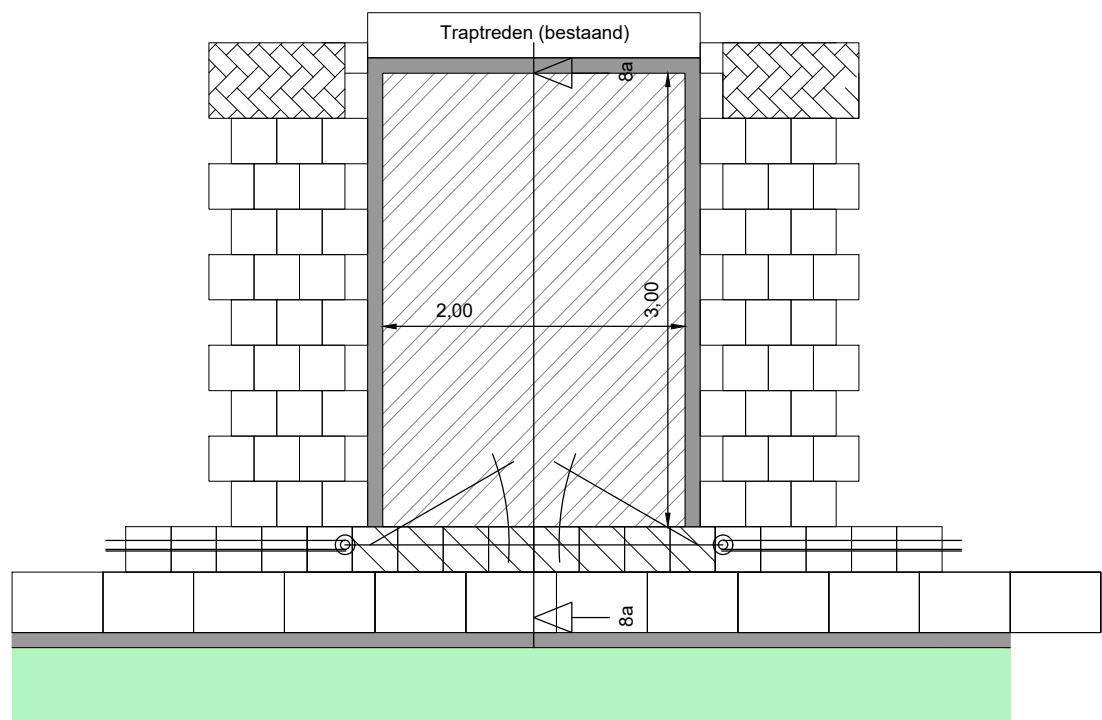


Detail 08: roosters spelperspoort 2,50m breed
Situering: t.p.v. spelperspoort SC Irene
Schaal 1:50

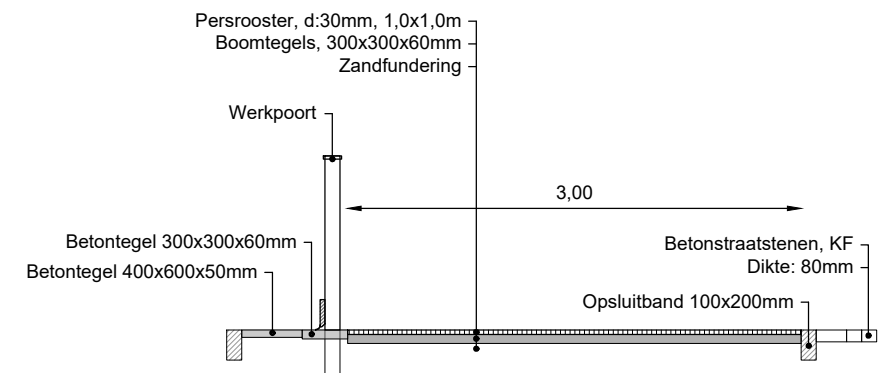


Dwarsprofiel 6a-6a
Situering: t.p.v. werkpoort doelopstelplaats SC Irene
Schaal 1:50

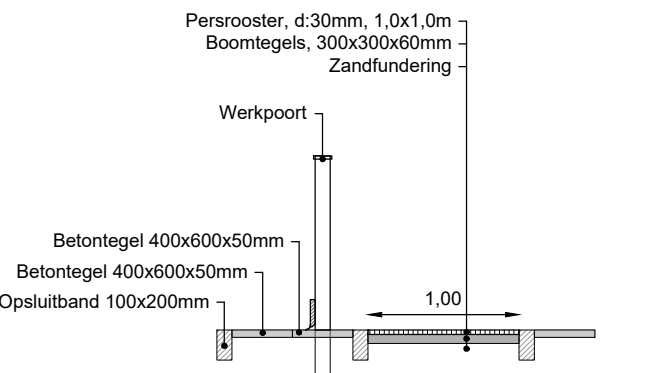

Dwarsprofiel 7a-7a
Situering: t.p.v. werkpoort doelopstelplaats RKSV Blerick en SV Velden
Schaal 1:50

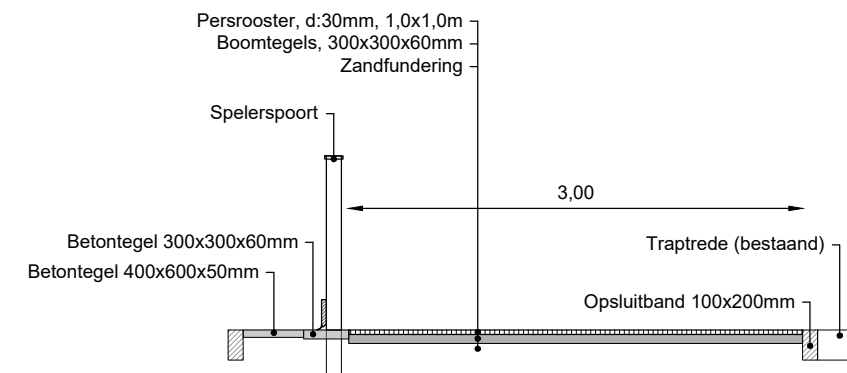

Dwarsprofiel 8a-8a
Situering: t.p.v. spelperspoort SC Irene
Schaal 1:50

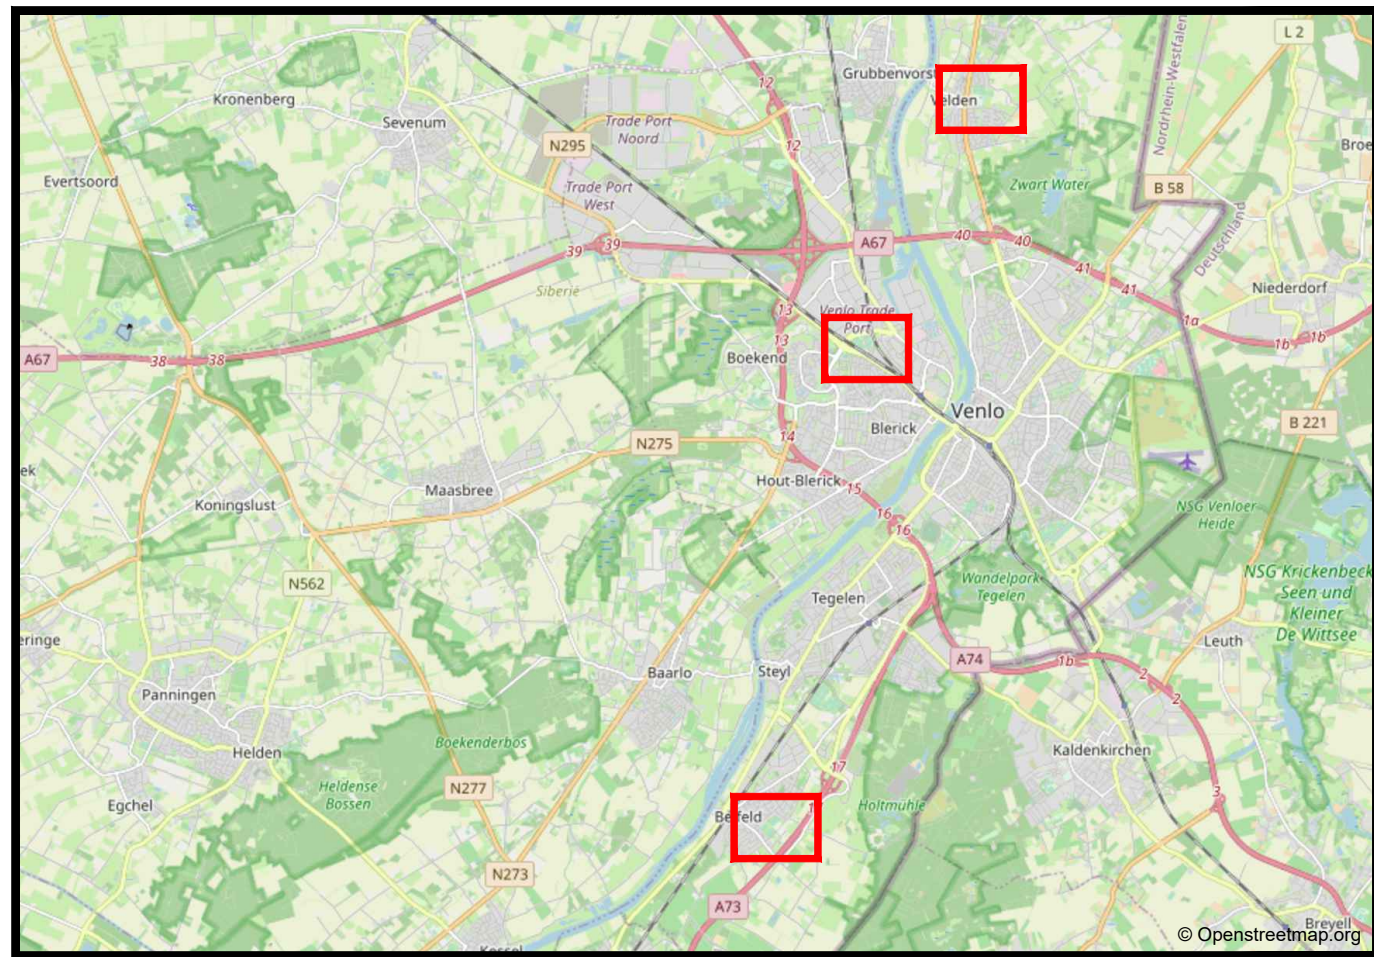

Overzicht van de situatie
schaal n.v.l.

Algemeen
- Alle hoogtematen in meters t.o.v. N.A.P.
- Alle maten in meters en materialen in mm, tenzij anders aangegeven

A	Wijz.	Datum	Omschrijving	Get.	Gec.	Akk.	
Opdrachtgever:				Tekeningnummer:			
Gemeente Venlo				B401-D			
Project:				Papierformaat:	Schaal:		
Realisatie kunstgrasvelden te Venlo				A1	1:50		
Omschrijving:				Getekend:	29-08-2022		
Bestektekening				Gecontroleerd:	29-08-2022		
Principeprofielen en details				Akkkoord:	29-08-2022		
				Projectnummer:	Besteknummer:		
				22NW02702	22NW02702BE-01		
				Status:	DEFINITIEF		
Newæ				Adviseurs & Ingenieurs voor de buitenruimte			
Amsterdam				Breda			
Kraanspoor 50				Moskebiën 8			
1033 SE Amsterdam				4623 AH Breda			
Bilthoven				Maastricht			
Rembrandtlaan 26-A				Stationsplein 8-K			
3723 BJ Bilthoven				6221 BT Maastricht			
Veghel				Poort van Veghel 4933			
				5466 BW Veghel			
				Contactgegevens			
				T +31 (0) 85 01 86 532			
				info@newæ.nl			