


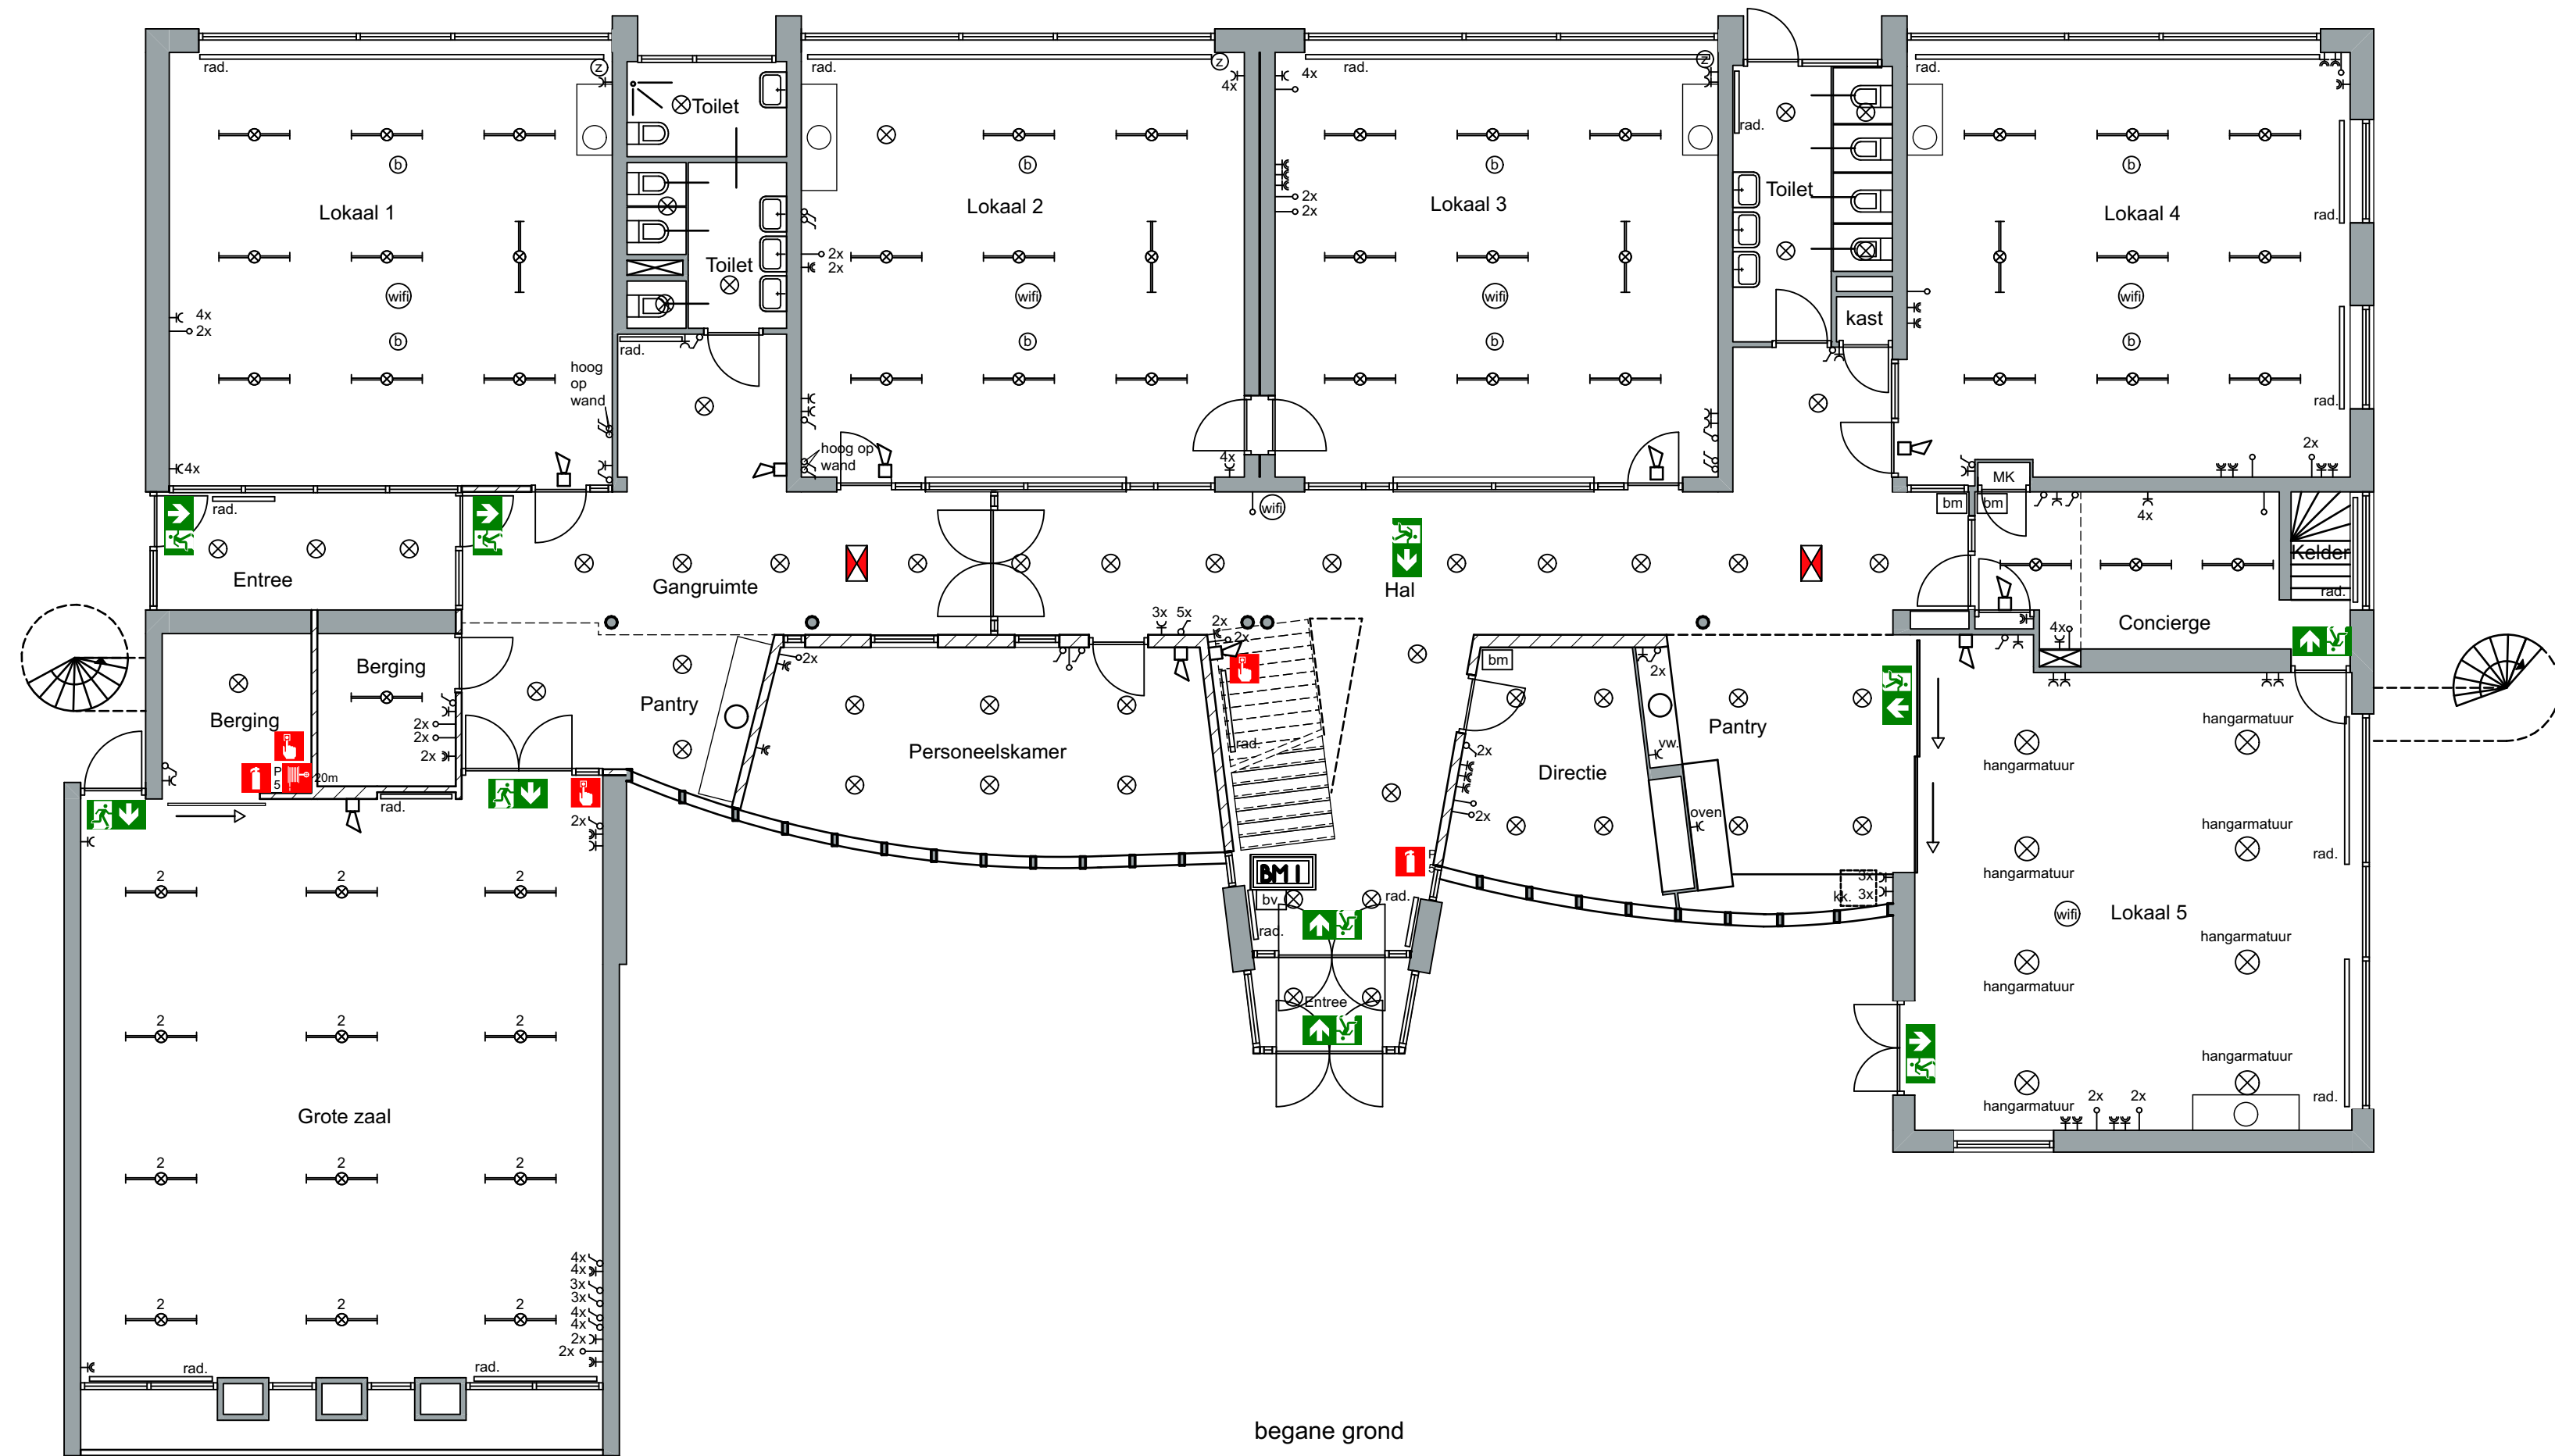

	Vluchtroute aanduiding		dubbele wandcontactdoos geaard
	Noodverlichting		enkele wandcontactdoos geaard
	Slowhoop		data aansluiting
	Handmelder		cal
	Rookmelder		telefoonsaansluiting
	handbrandblusser		TL-armatuur
	Brandslanghaspel		TL-armatuur met 2 lampen
	Paniekaluting		TL armatuur met 3 lampen
	Knopcyliner		thermostaat
	Brandmeld-ontruimingsinstallatie		bewegingsmelder beveiliging
	pl-spot		bedieningspaneel beveiliging
	hangarmatuur		hoofdschakelaar elektra
	bewegingssensor verlichting		meterkast
	bediening elektrische zomwering		radiator
	enkeelpolige schakelaar		Wifi

