



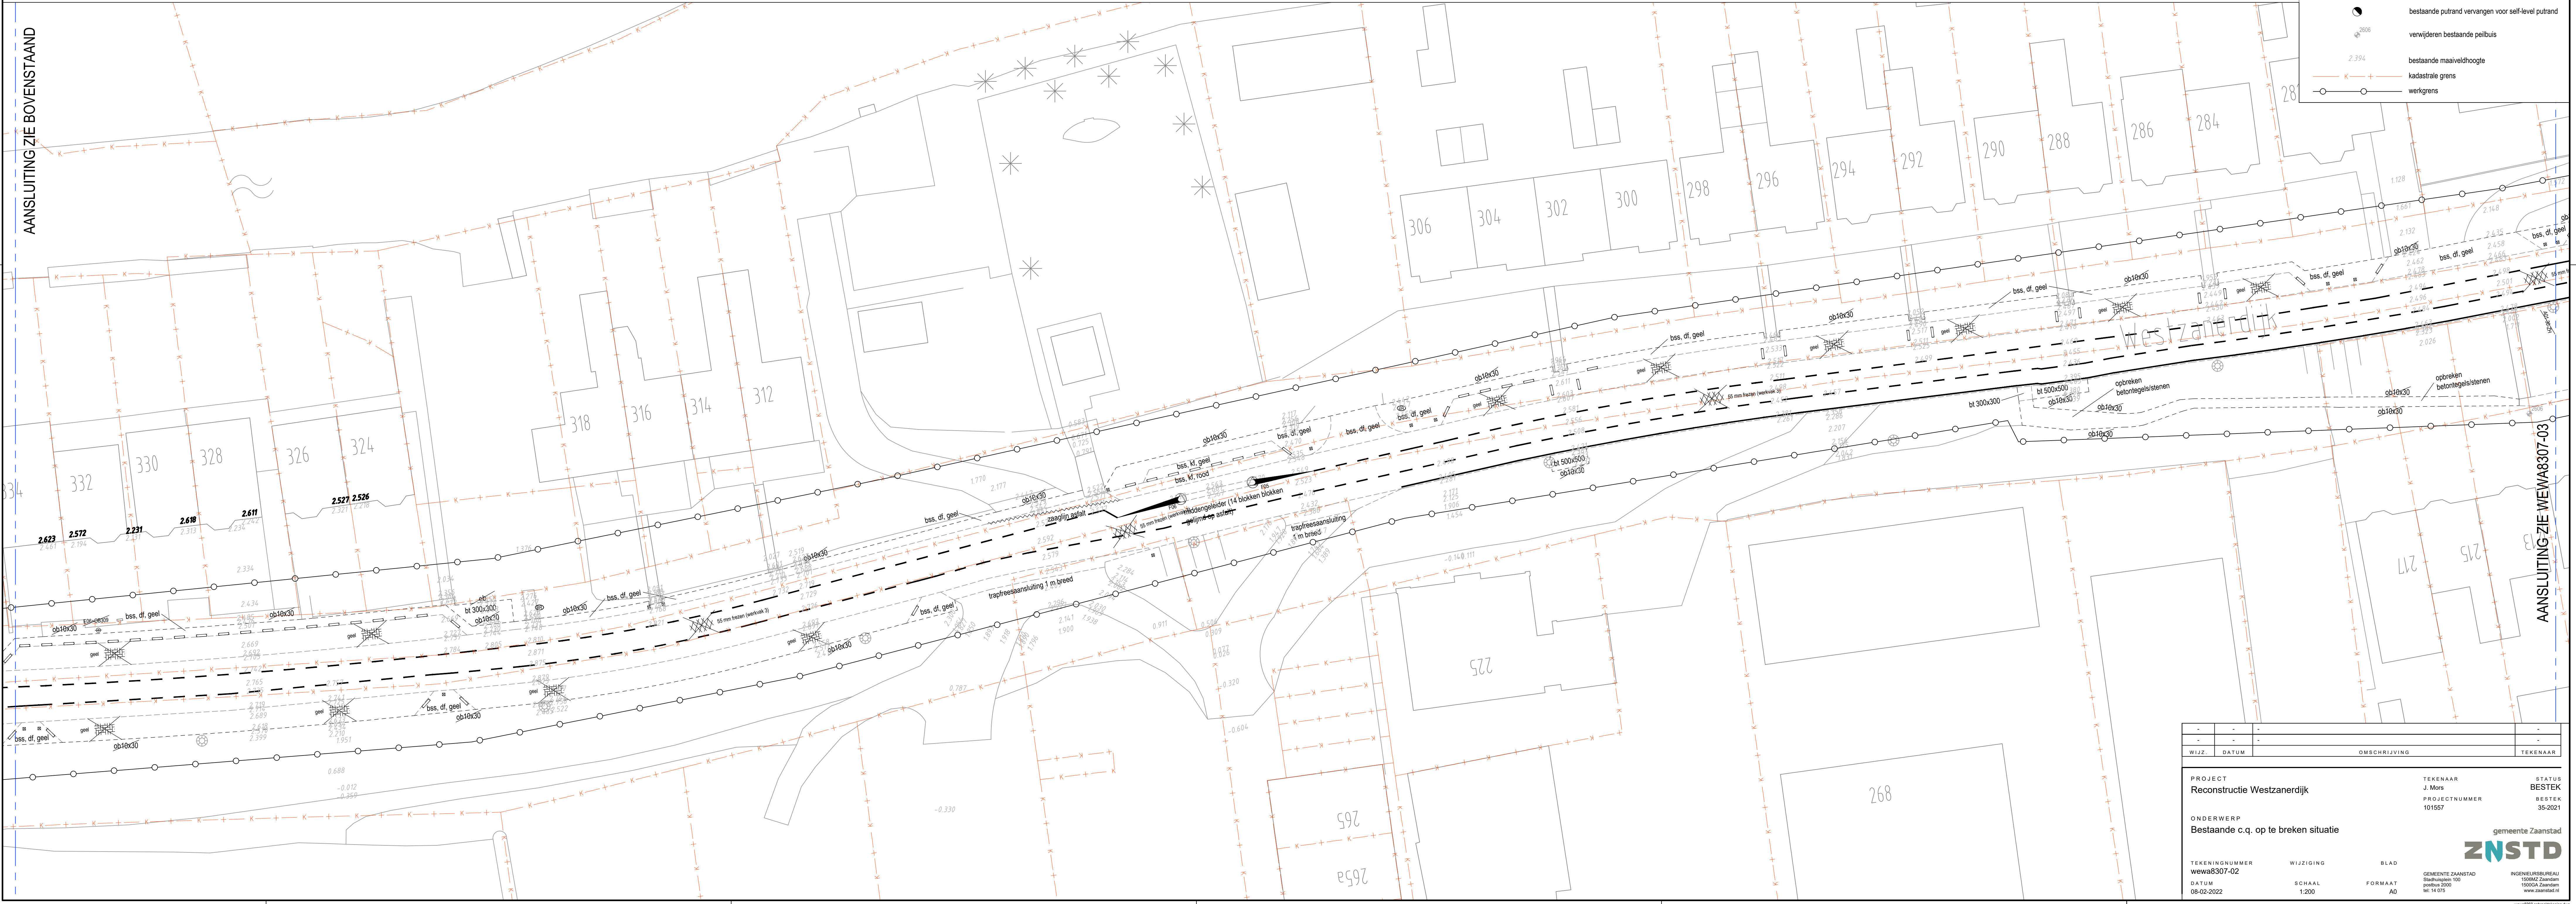

WIZJ	DATUM	OMSCHRIJVING	TEKENAAR
PROJECT	Reconstructie Westzanerndijk	TEKENAAR	J. Mars
ONDERWERP	Bestaande c.q. op te breken situatie	PROJECTNUMMER	101507
TEKENINGNUMMER	wewa8307-02	STATUS	BESTEK
DATUM	06-05-2022	RESTER	35-001
WIZJING	1:200	SLAD	GENEEMDE ZAAKSTAD
SCHAAL	1:200	FORMAAT	A0
			INGENIEURSBUREAU
			10000 Zaanstad
			www.zaanstad.nl

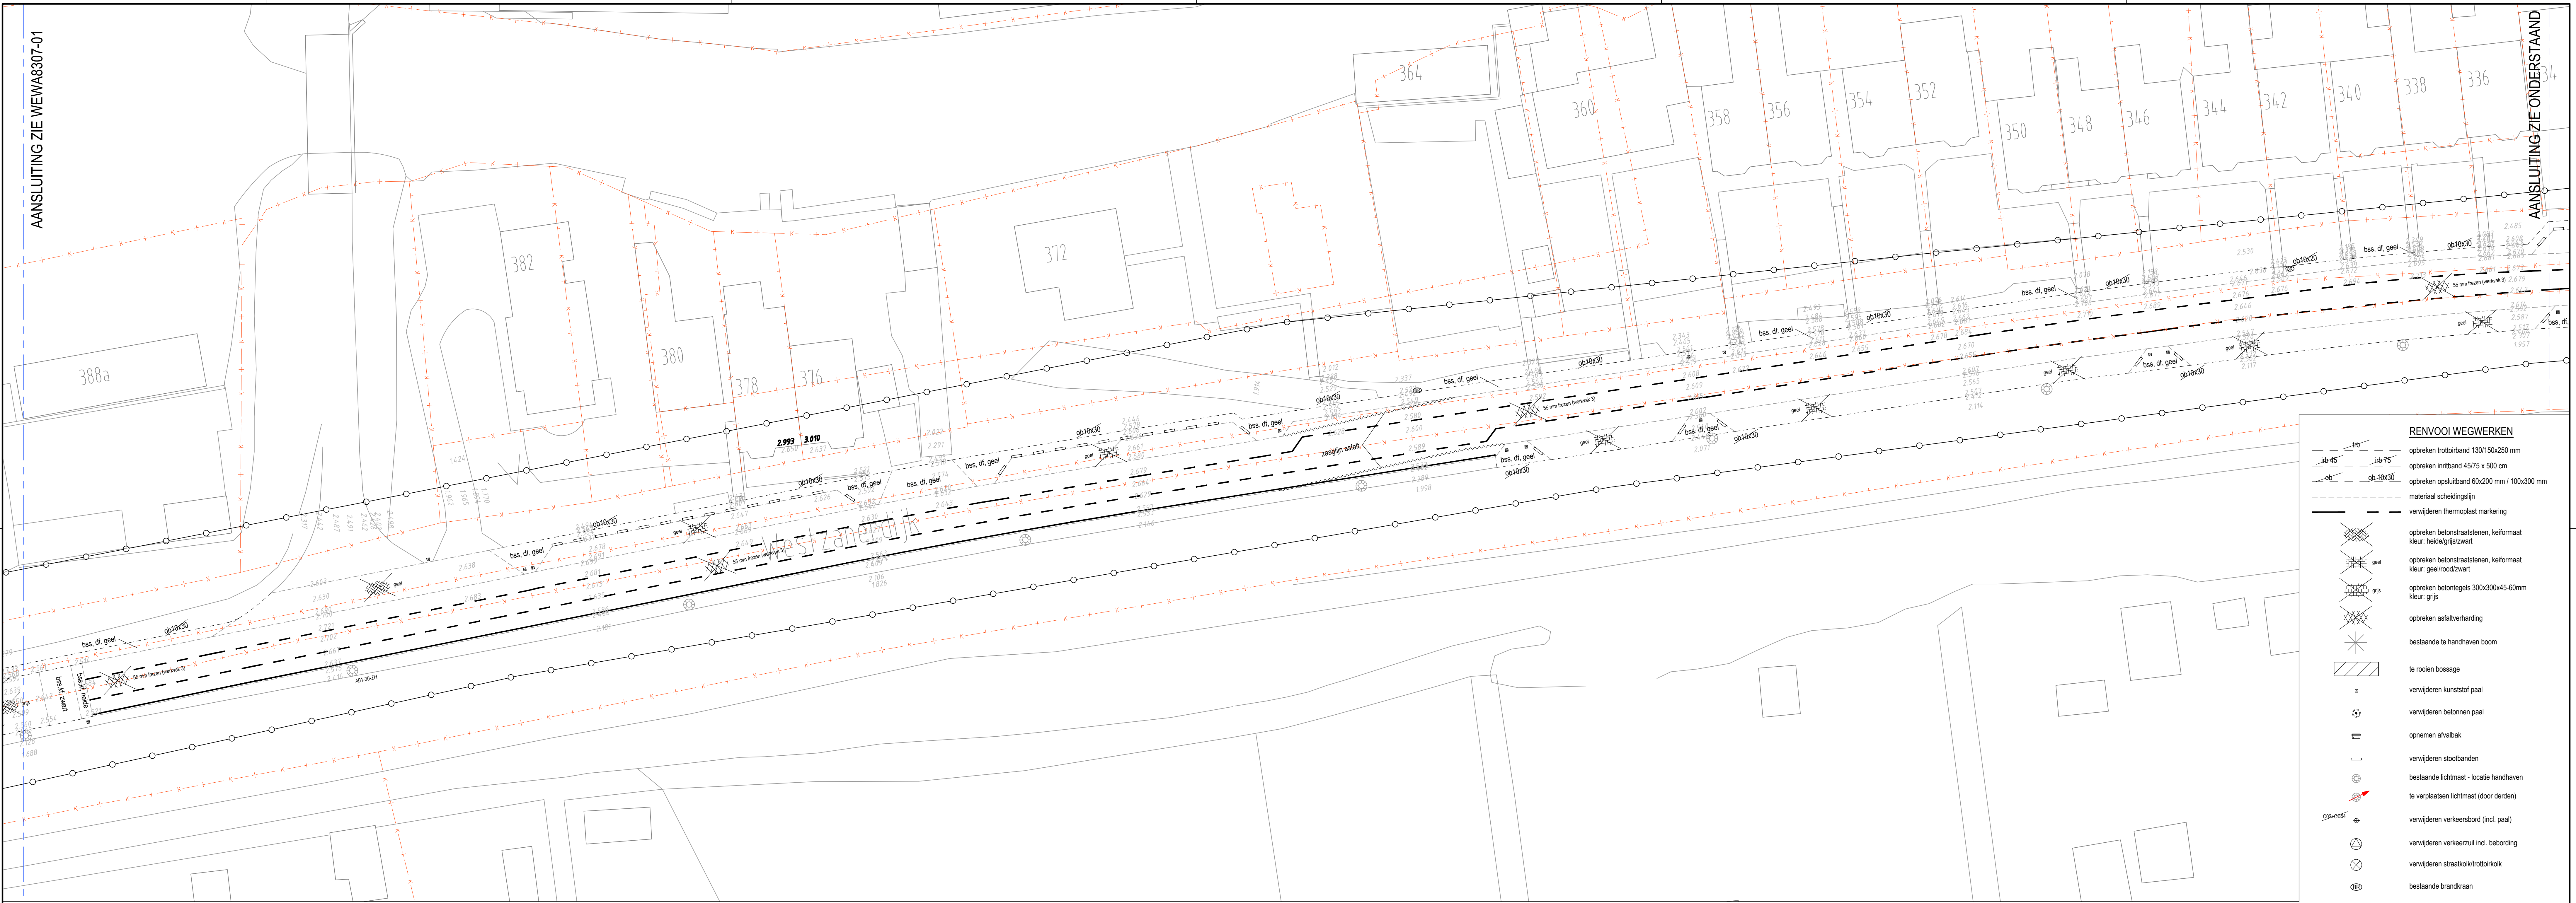