



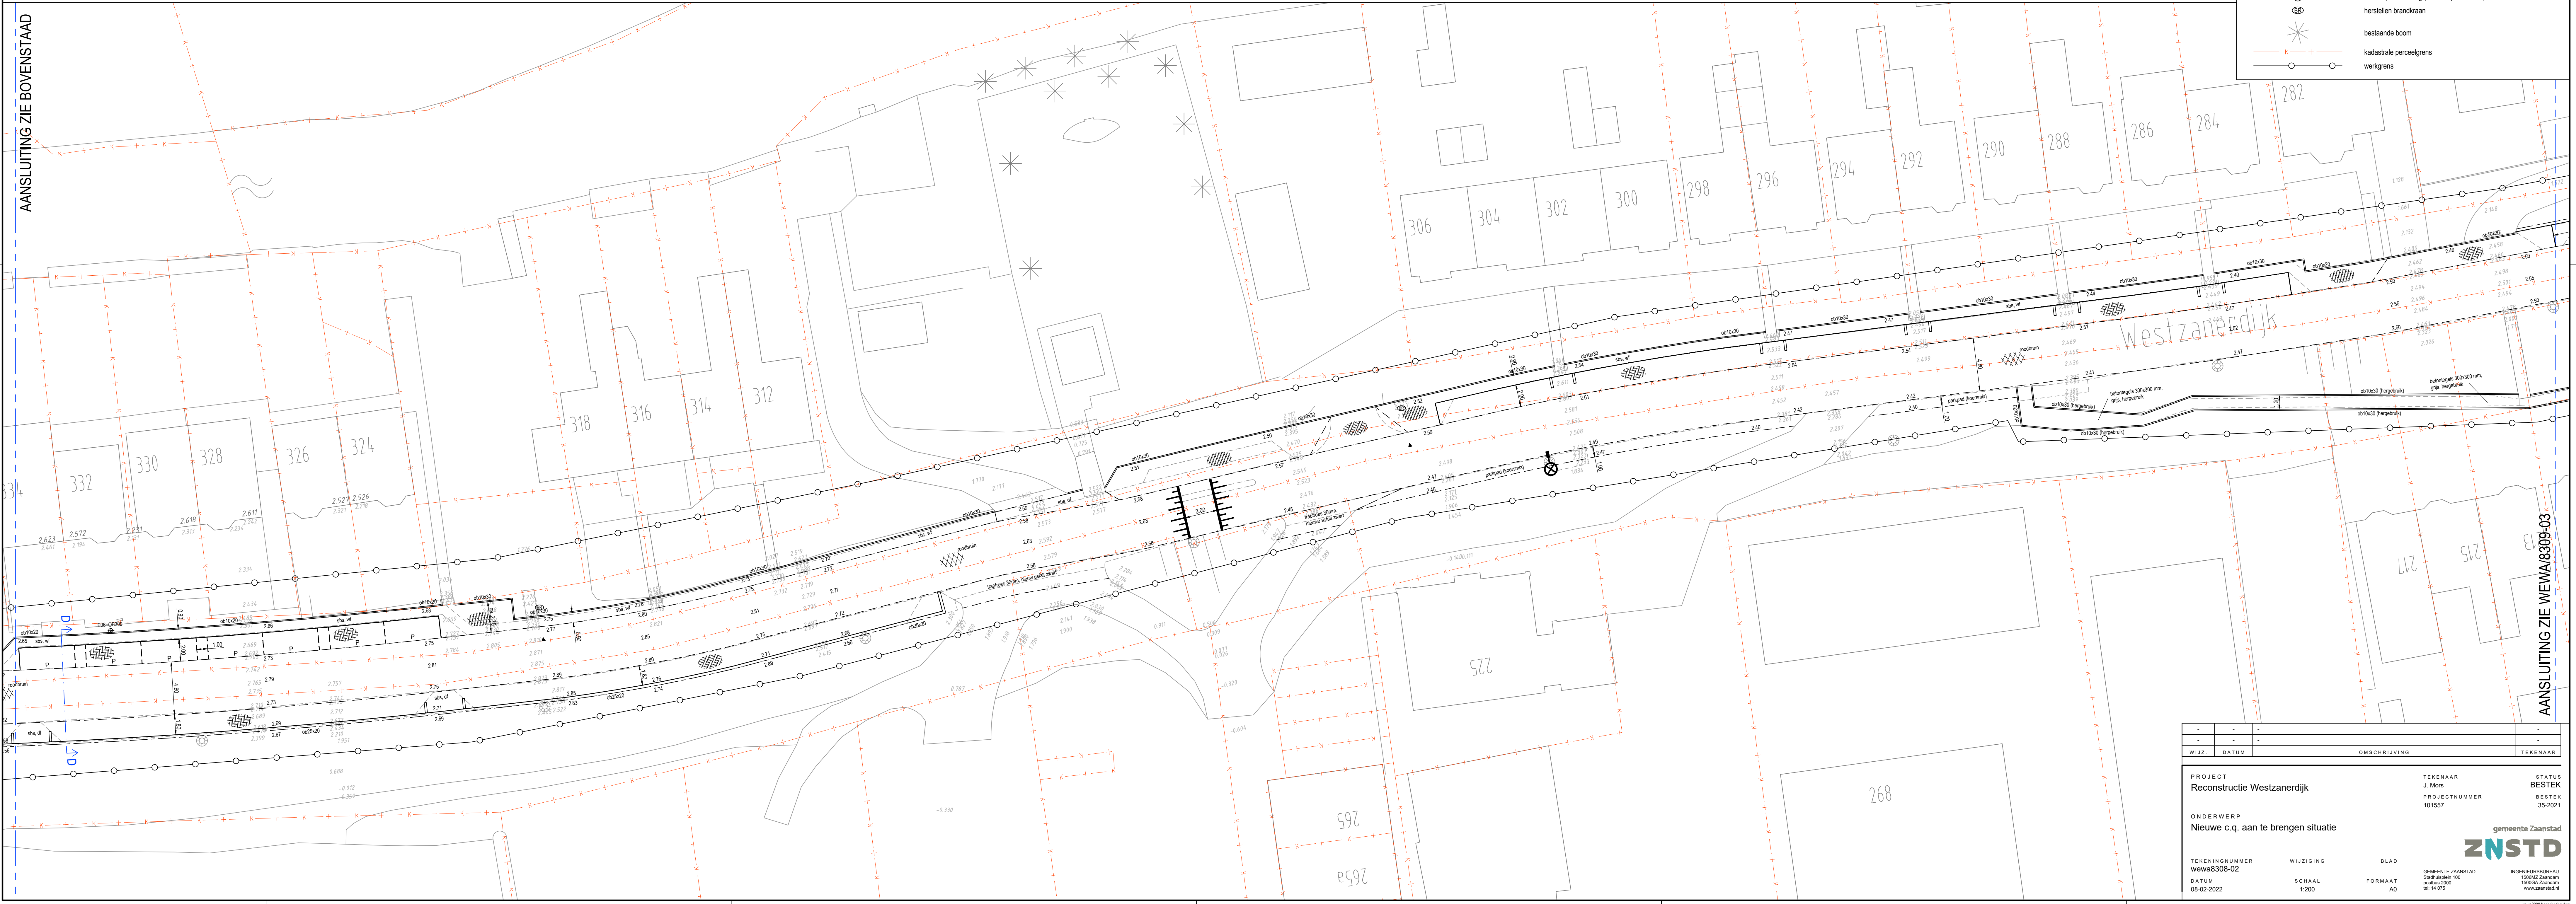

LEGENDA - WEGWERKEN

- opsluitband 100x200mm (tenzij anders is aangegeven)
- opsluitband 250x200mm
- trottoirband 180/200 of 170/200 mm (hoogte aangegeven op tekening)
- geleideband 50/200x200mm
- materiaal scheidinglijn (gt = goottegel)
- kollektie PVC ø125 mm (tenzij anders is aangegeven)
- inritband 500x200x500mm
- prefab inritbalken 800 mm breed 250 mm hoog, lengte variërend (lts)
- verloopband geleideband naar trottoirband
- trottoirkoek in geleidebandstraatkolk
- SBS, dikmaat 80 mm, elleboogverband, kleur: paarsbruin
- SBS, waalkmaat 80 mm, halfsteensverband, kleur: paarsbruin
- SBS, keformaat, elleboogverband, kleur: paarsbruin
- tegels, 300x300x60 mm, halfsteensverband, kleur: grijs (hergebruik)
- asfaltverharding, kleur: zwart
- asfaltverharding fietstraat, kleur: rood-bruin
- gras
- inrit-/parkeertegel
- huidge maaiveld-/dorpelhoogte in m t.o.v. N.A.P.
- nieuwe maaiveldhoogte in m t.o.v. N.A.P.
- te plaatsen paal met verkeersborden
- te plaatsen hondenoepoepak (hergebruik)
- te plaatsen diamantkoppaak (hergebruik)
- te plaatsen lage julepaal (b.v. schoolzone)
- te plaatsen hoge julepaal (b.v. schoolzone)
- te plaatsen stobband
- bestaande lichtmast
- nieuwe locale lichtmast (verplaatsen lichtmast door deren)
- op hoogte brengen bestaande putafdekking
- nieuwe putafdekking (selflevel put in asfalt)
- herstellen brandkraan
- bestaande boom
- kadastrale perceelsgrens
- wegkruis

PROJECT	Reconstructie Westzanerdijk	TEKENAAR	J. Mors	STATUS	BESTEK
ONDERWERP	Nieuwe c.q. aan te brengen situatie	PROJECTNUMMER	101567	HERKEN	35-2021
TEKENINGNUMMER	wwa8308-02	WIJZIGING		BLAD	
DATE	08-02-2022	SCHAAL	1:200	FORMAT	A0
		GEMEENTE Zaanstad		ROEKENBURG	
		10000 Zaanstad		www.zaanstad.nl	

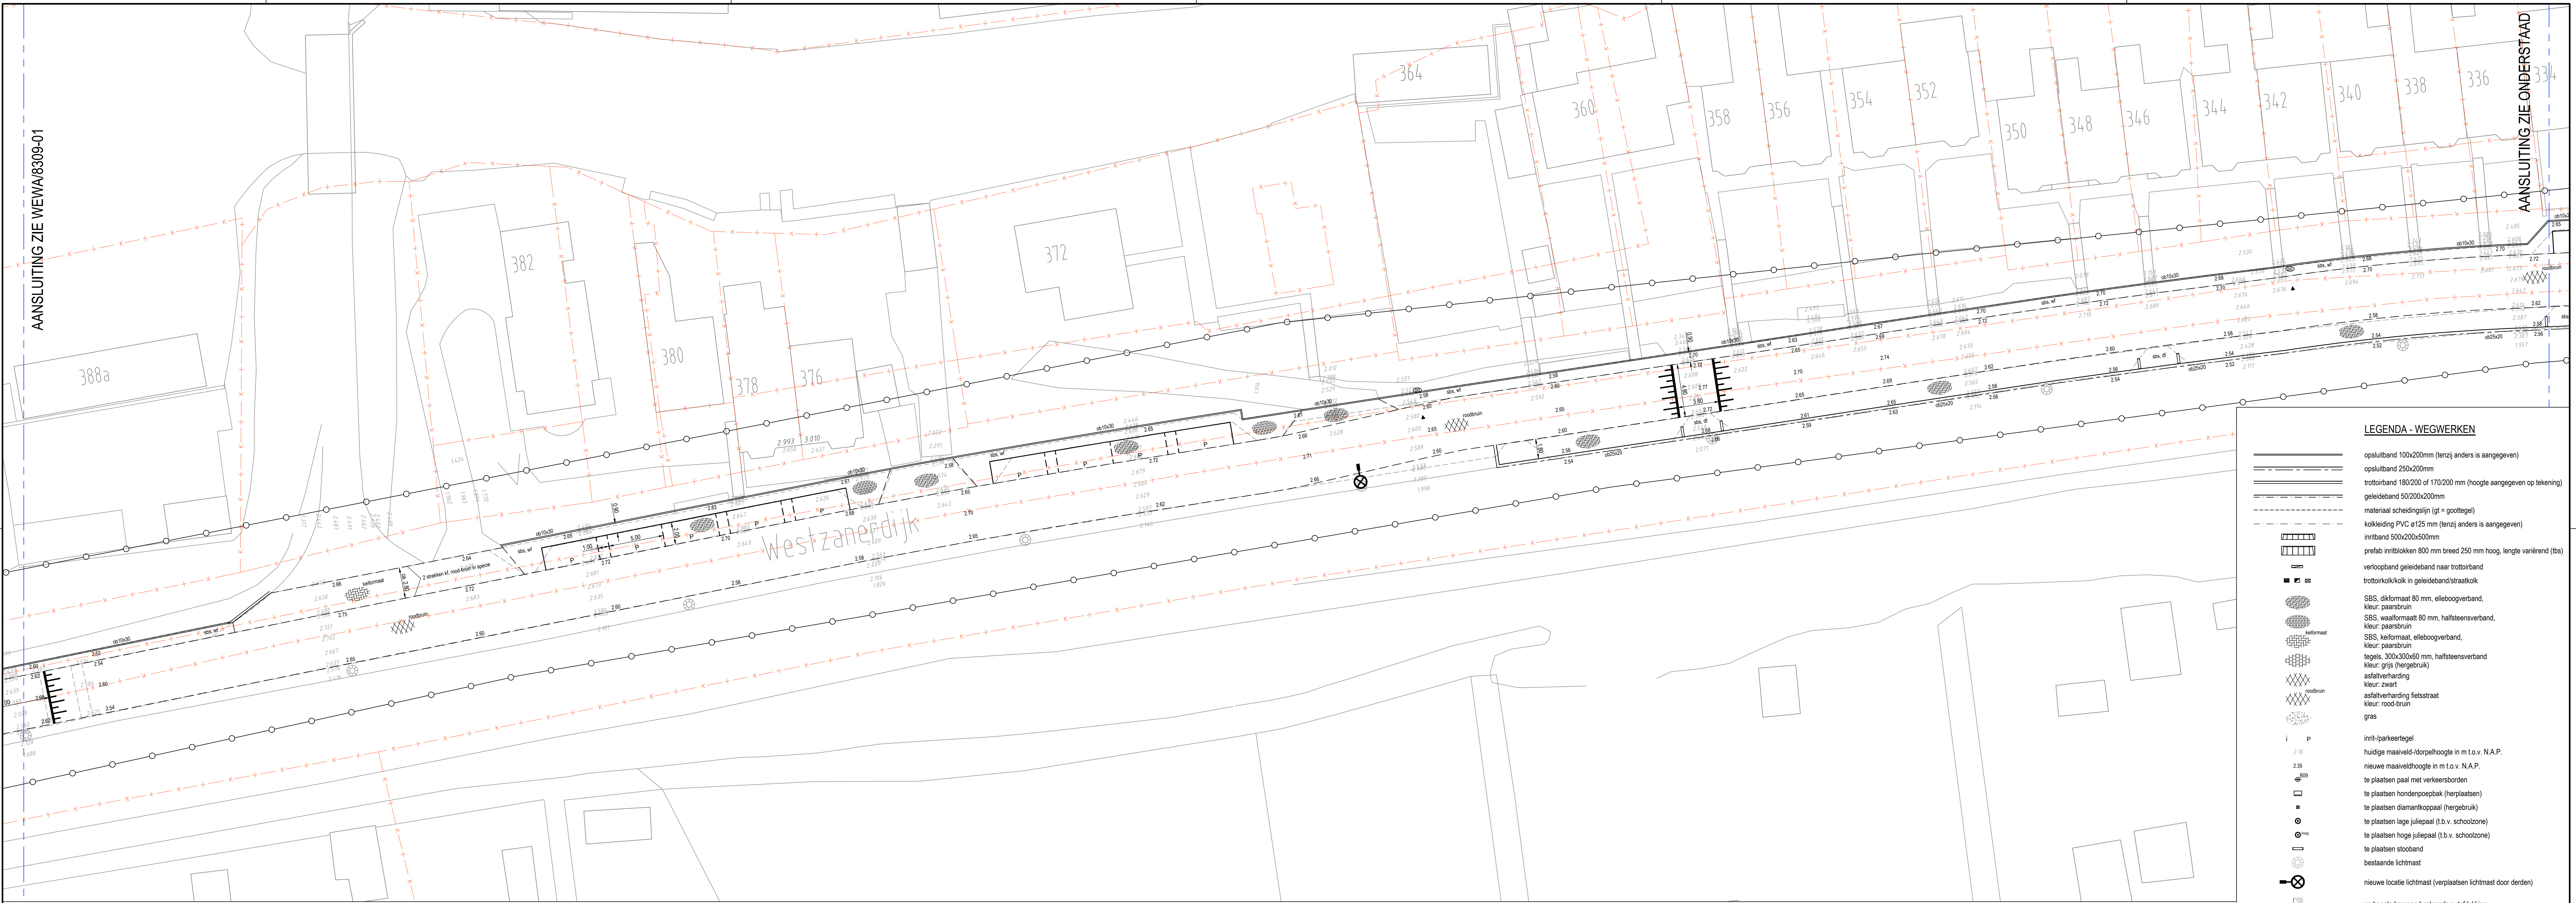