


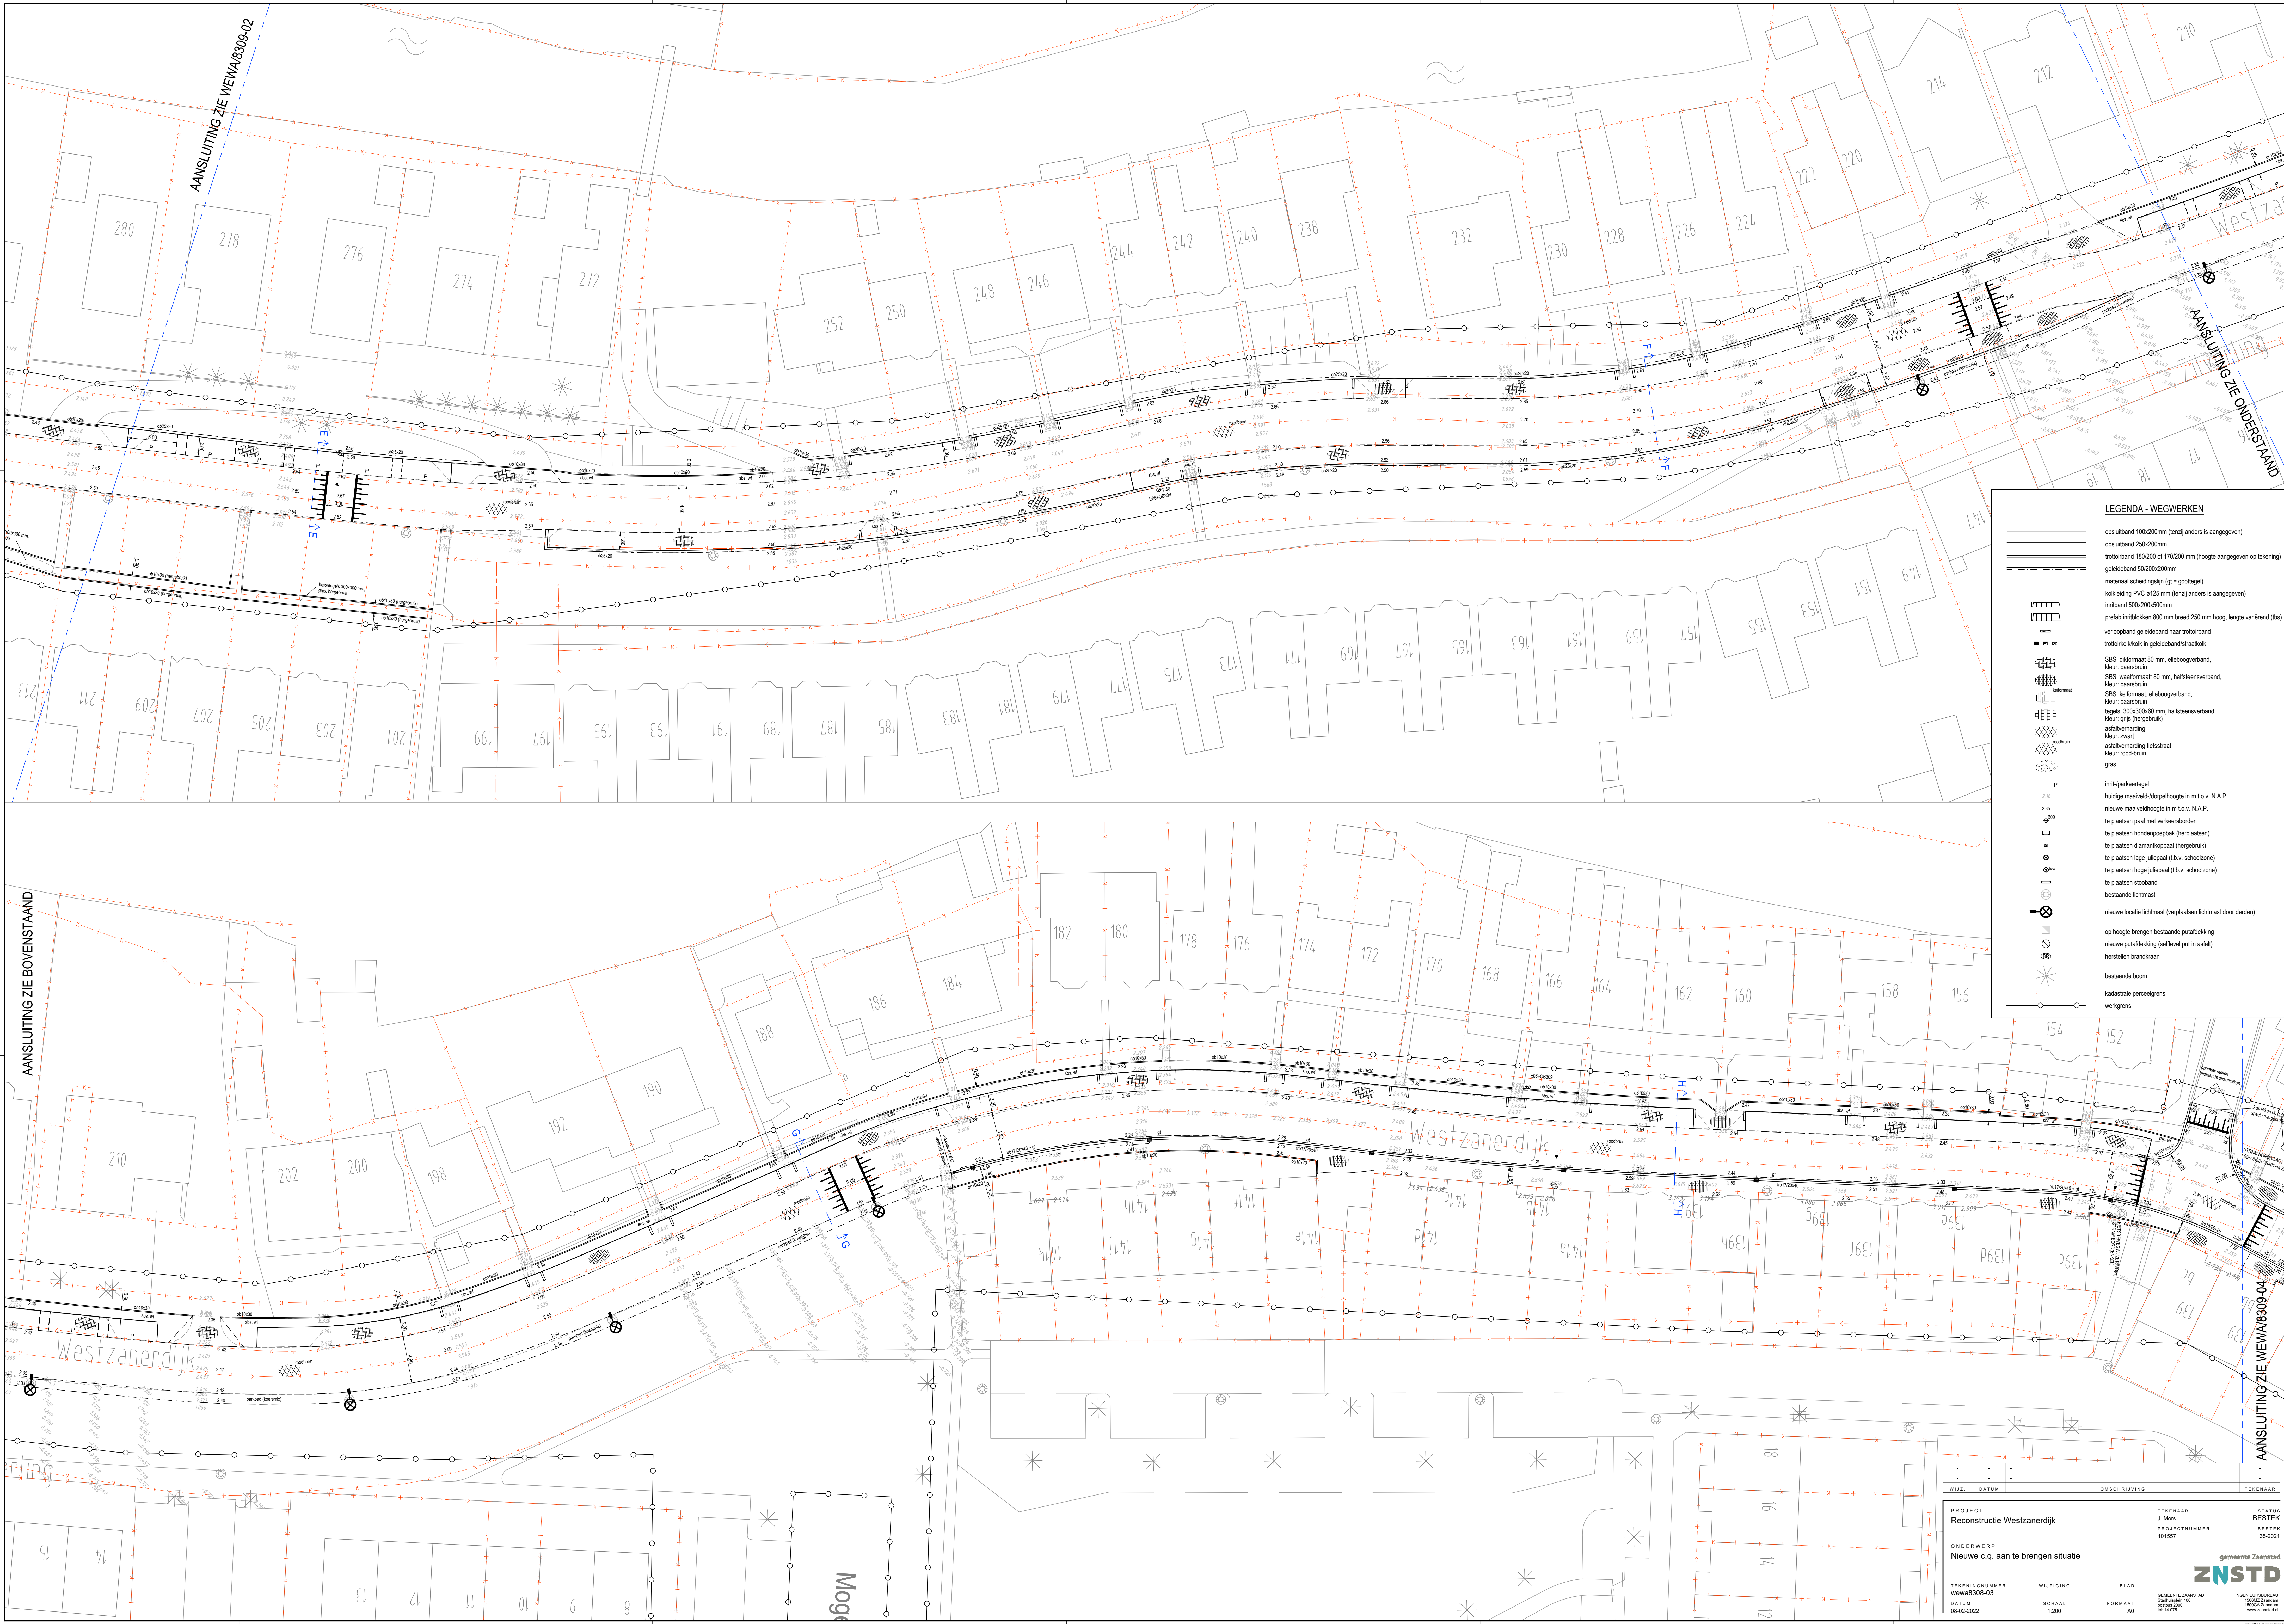

LEGENDA - WEGWERKEN

- opsutband 100x200mm (tenzij anders is aangegeven)
- opsutband 250x200mm
- geleideband 50/200x200mm
- material scheidinglijn (gt = goottegel)
- kollektie PVC ø125 mm (tenzij anders is aangegeven)
- inband 500x200x500mm
- prefab inblikken 800 mm breed 250 mm hoog, lengte variërend (lts)
- verloopband geleideband naar trottoirband
- trottoirkollektiek in geleidebandstraatkolk
- SBS, dikformaat 80 mm, elleboogverband, kleur: paarsbruin
- SBS, waalformaat 80 mm, halfseensverband, kleur: paarsbruin
- SBS, keilformaat, elleboogverband, kleur: paarsbruin
- tegels, 300x300x40 mm, halfseensverband, kleur: grijs (hergebruik)
- asfaltverharding, kleur: zwart
- asfaltverharding fetsstraat, kleur: rood-bruin
- gras
- inrit (parkeertegel)
- huidje maaiveld-dorpelhoogte in m t.o.v. N.A.P.
- nieuwe maaiveldhoogte in m t.o.v. N.A.P.
- te plaatsen paal met verkeersborden
- te plaatsen hondensoepbak (herplaatsen)
- te plaatsen damankoppelpa (hergebruik)
- te plaatsen lage julekpaal (b.v. schoolzone)
- te plaatsen hoge julekpaal (b.v. schoolzone)
- te plaatsen stobband
- bestaande lichtmast
- nieuwe locale lichtmast (verplaatsen lichtmast door derden)
- op hoogte brengen bestaande putafdekking
- nieuwe putafdekking (selflevel put in asfalt)
- herstellen brandkraan
- bestaande boom
- kadastrale perceelsgrens
- weggrens

WIZJ	DATUM	OMSCHRIJVING	TEKENAAR
PROJECT	Reconstructie Westzanerdijk	TEKENAAR	J. Mors
ONDERWERP	Nieuwe c.q. aan te brengen situatie	PROJECTNUMMER	101557
TEKENINGNUMMER	wwa8308-03	STATUS	BESTEK
DATUM	08-02-2022	HERTEK	35-2021
WIZZIGING	BLAD	gemeente Zaanstad	
SCHAAL	1:200	GENEESBUREAU	
FORMAAT	A0	100000 Zaanstad	
		100000 Zaanstad	