



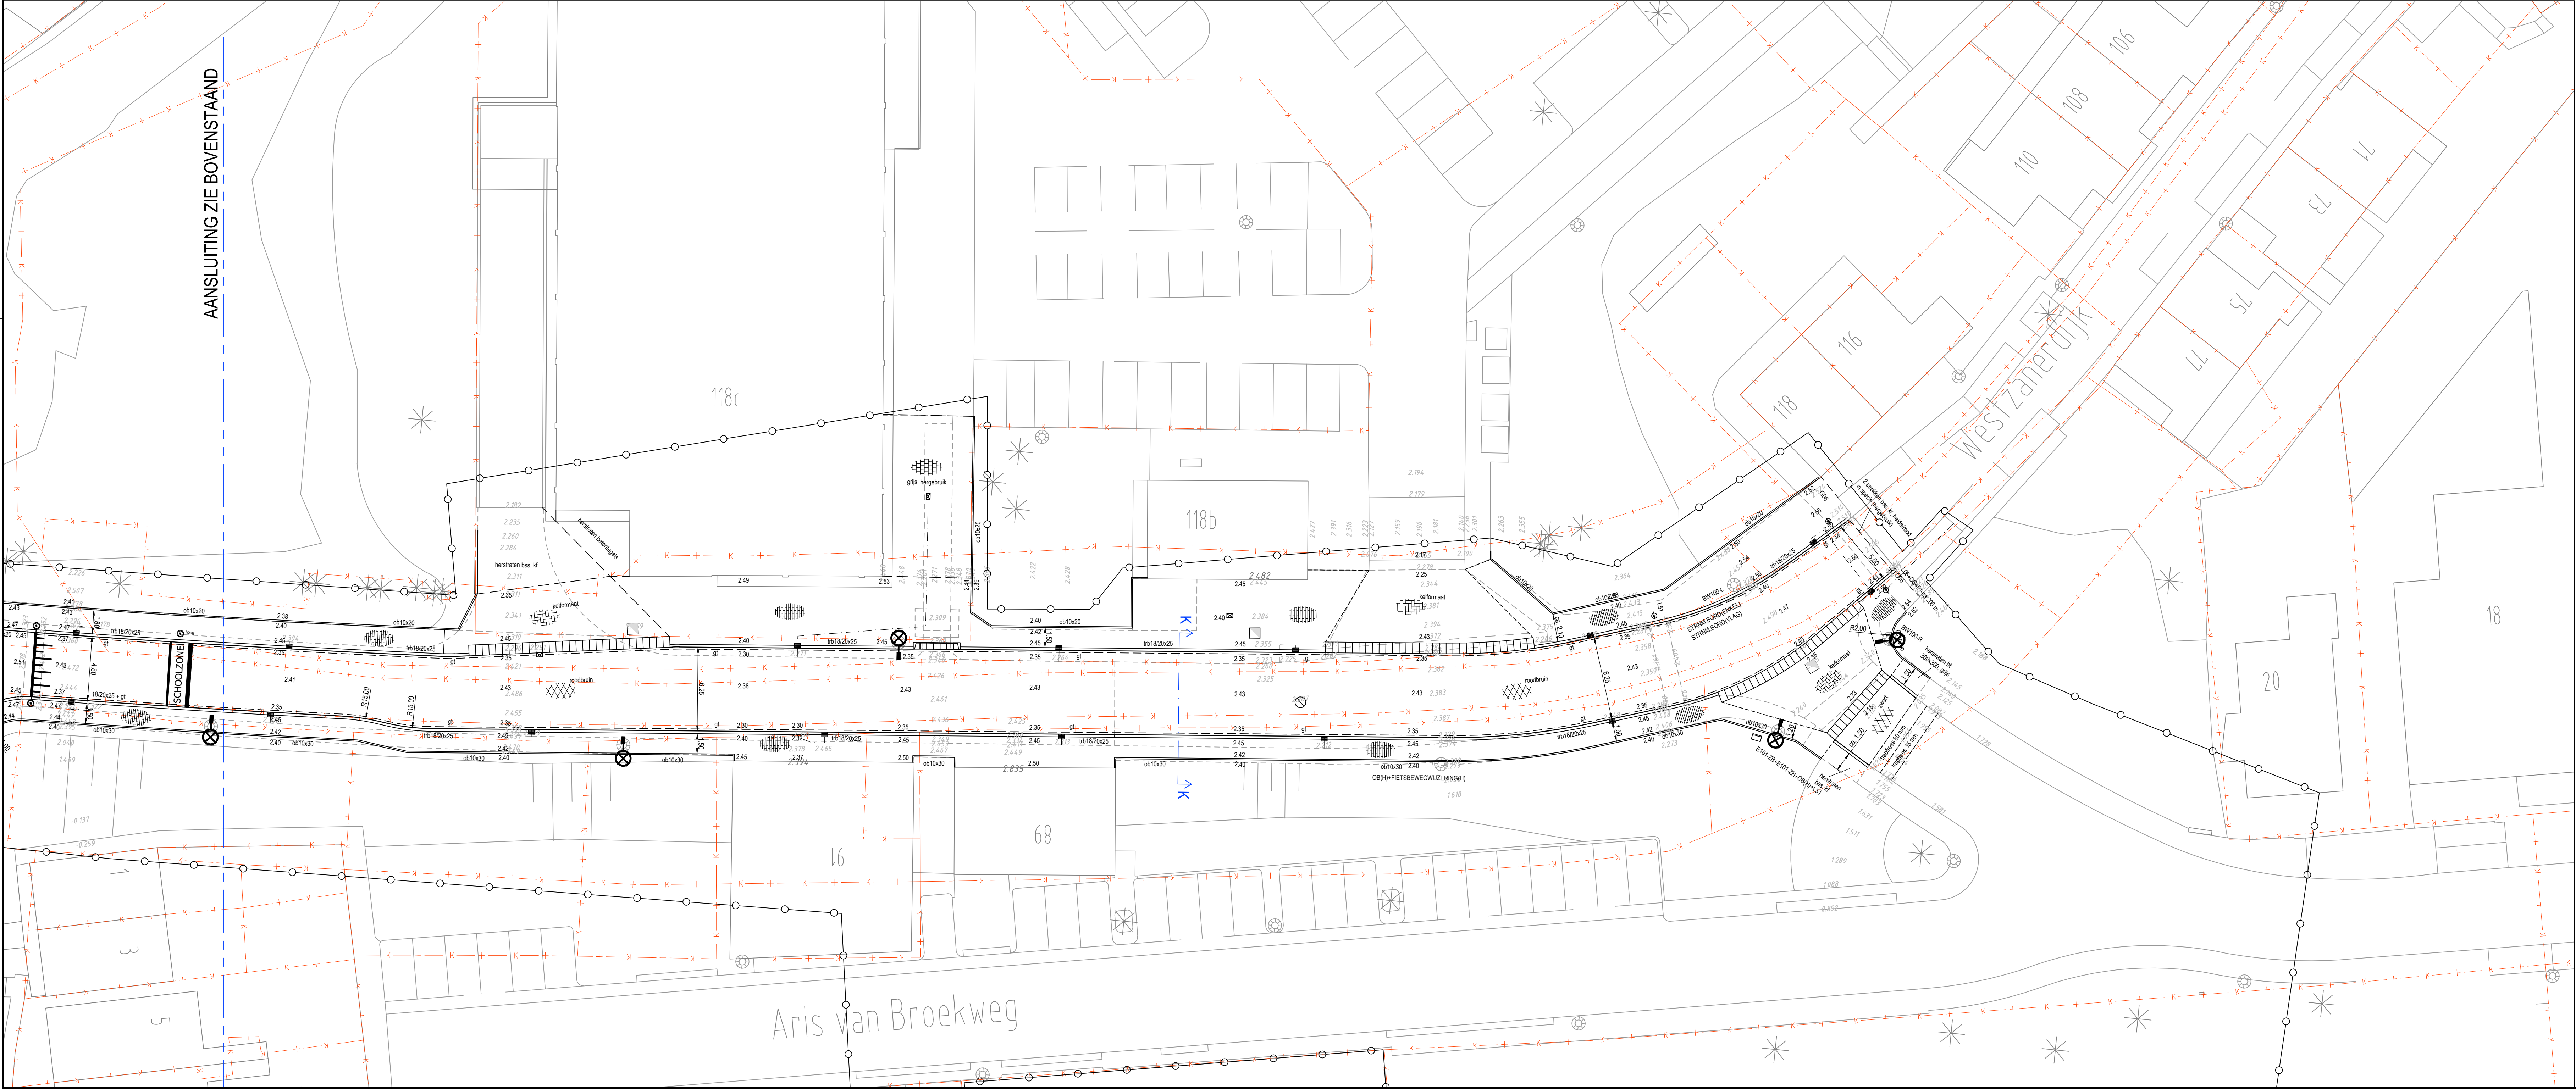

LEGENDA - WEGWERKEN

- opstapband 100x200mm (lensz anders is aangegeven)
- opvalband 250x200mm
- trottoirband 180/200 of 170/200 mm (hoogte aangegeven op tekening)
- geleedeband 50/200x200mm
- material scheidinglijn (gl = gootegel)
- huiddekking PVC of 125 mm (lensz anders is aangegeven)
- inritband 500x200x500mm
- prefab inritbalken 800 mm breed 250 mm hoog, lengte variërend (lts)
- verlooptband geleedeband naar trottoirband
- trottoirkluis in geleedebandstraatdek
- SBS, dikformaat 80 mm, elkoogverband, kleur paarsbruin
- SBS, waalformaat 80 mm, halfsteensverband, kleur paarsbruin
- SBS, keilformaat, elkoogverband, kleur paarsbruin
- tegels, 300x300x60 mm, halfsteensverband, kleur grijs (hergebruikt)
- asfaltverharding, kleur zwart
- asfaltverharding fetsstraat, kleur roodbruin
- gras
- inrit-paarktegel
- huidge maaiveld-/dorpelhoogte in m t.o.v. N.A.P.
- nieuwe maaiveldhoogte in m t.o.v. N.A.P.
- te plaatsen paal met verkeersborden
- te plaatsen hondenpoepbak (hergebruikt)
- te plaatsen damantoppak (hergebruikt)
- te plaatsen lage julepaal (b.v. schoolzone)
- te plaatsen hoge julepaal (b.v. schoolzone)
- te plaatsen stobband
- bestaande lichtmast
- nieuwe locatie lichtmast (verplaatsen lichtmast door derden)
- op hoogte brengen bestaande outsidekleding
- nieuwe outsidekleding (zelfde put in asfalt)
- herstellen brandkraan
- bestaande boom
- kadastrale perceelsgrens
- wegtergrens

W112	DATUM	OMSCHRIJVING	TEKENAAR
PROJECT	Reconstructie Westzanerdijk	TEKENAAR	J. Mors
ONDERWERP	Nieuwe c.q. aan te brengen situatie	PROJECTNUMMER	101557
TEKENINGNUMMER	www8308-04	STATUS	BESTEK
DATUM	08-02-2022	REKTEK	35-2021
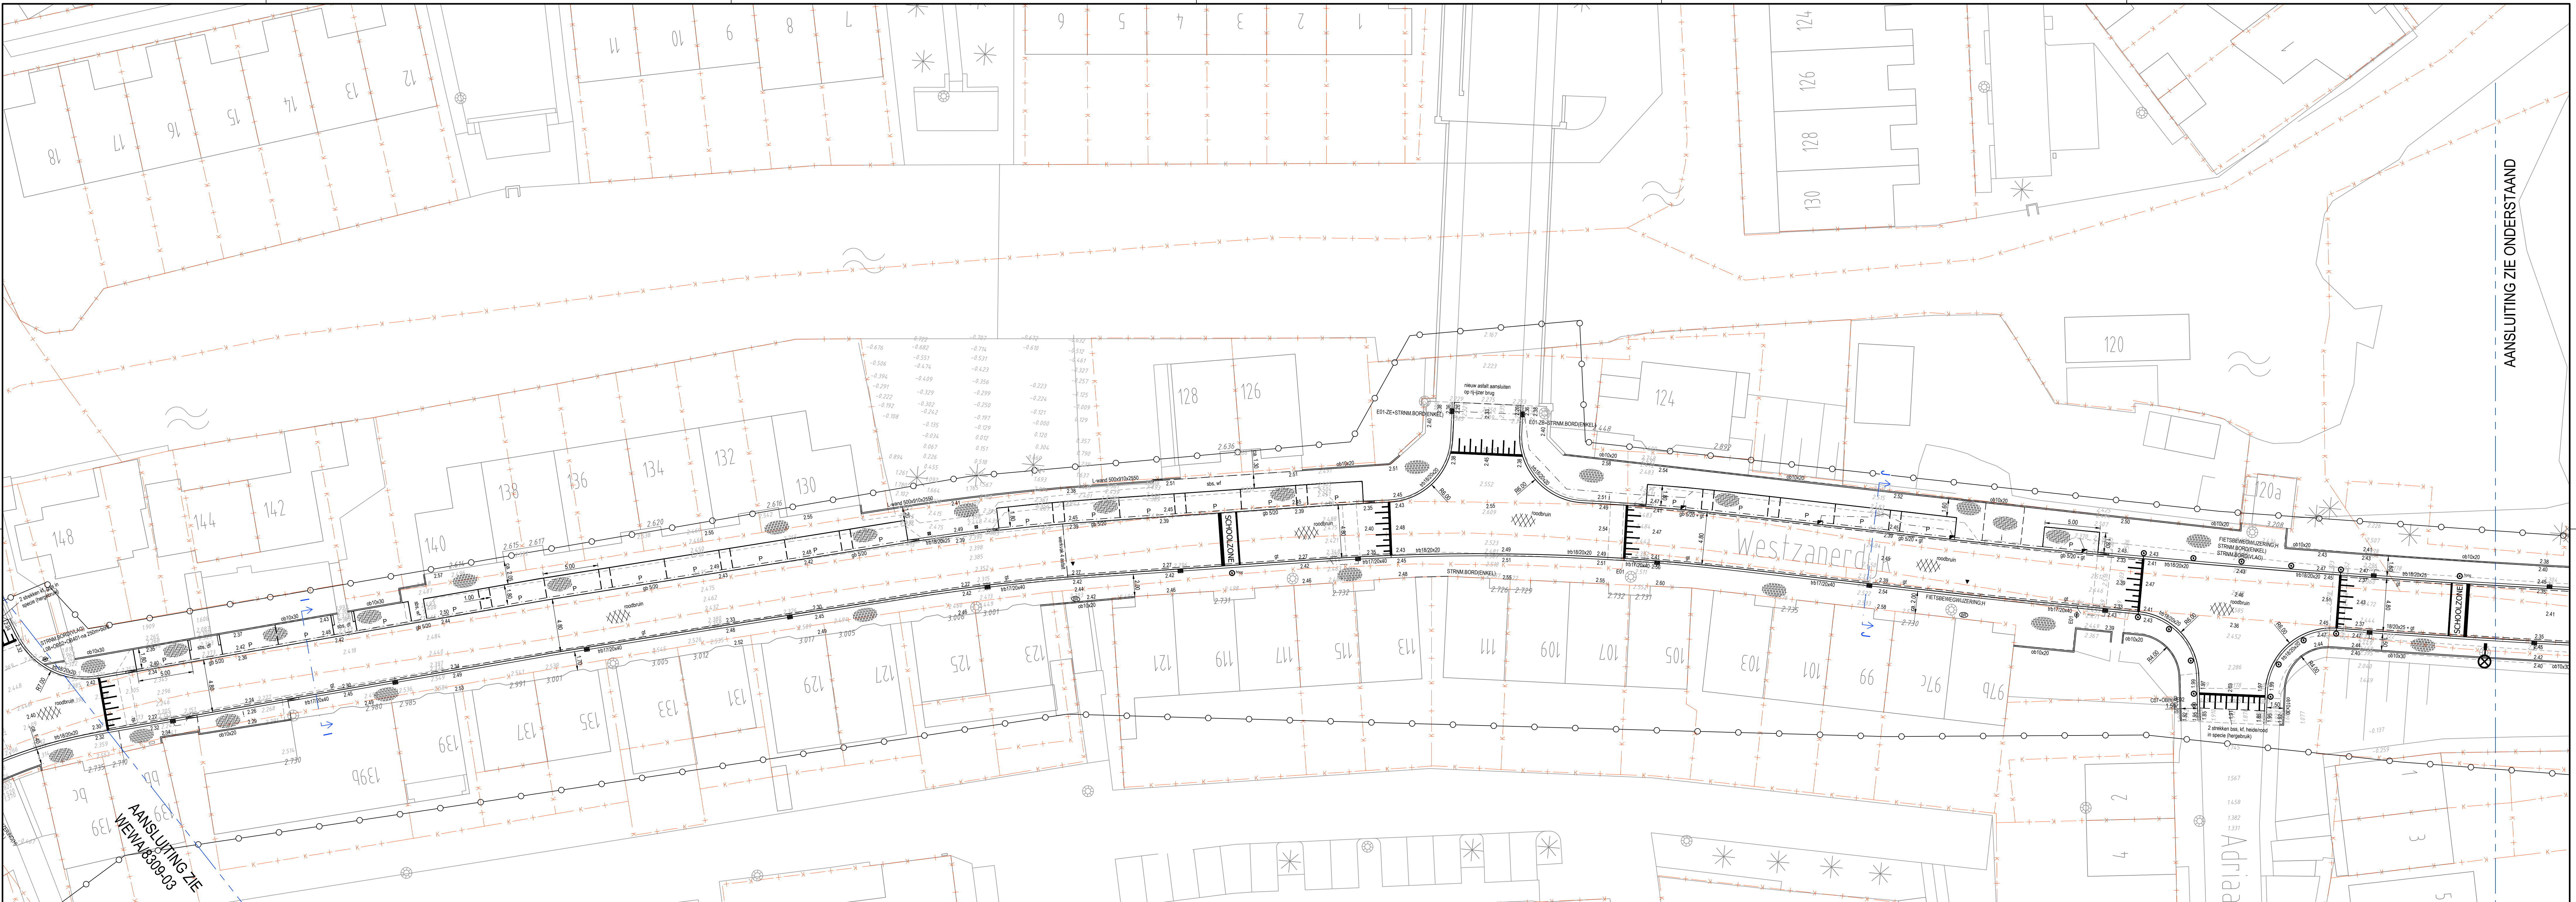