

Geodetische informatie	Algemene informatie
Projectie : UTM, zone 31 N	Meetvaartig : Geo Surveyor XI
Geodetische Datum : ETRS89	Ingewonnen met : EM2040
Ellipsoïde : Geodetic Reference System 1980	Invinssoftware : QINSy 8.18.1
Verticale Datum : LAT	Verwerkingsssoftware : AutoClean 2019.3
Positiebepaling : RTK - PPK	Presentatiesoftware : ArcGIS 10.8.1
Plaatsbepaling : Trimble DB92	Datum vorige opname : Maart 2021

Legenda


Grideelgrootte is 1x1 m gemiddeld
Dieptecijfer (m) is gebaseerd op de minimum diepte
in een grid van 25 x25 m o.b.v. de gemiddelde gridcellen (1x1 m).

1s dieptecijfer onder referentievlak
1s dieptecijfer boven referentievlak

Pijpleiding/Umblicial
Grens markeringsdiepte

Dieptelijnen:
----- 14.0
----- 15.0
----- 16.0
----- 17.0
----- 18.0
----- 19.0

raster 1x1 diepte
13.4
19.2

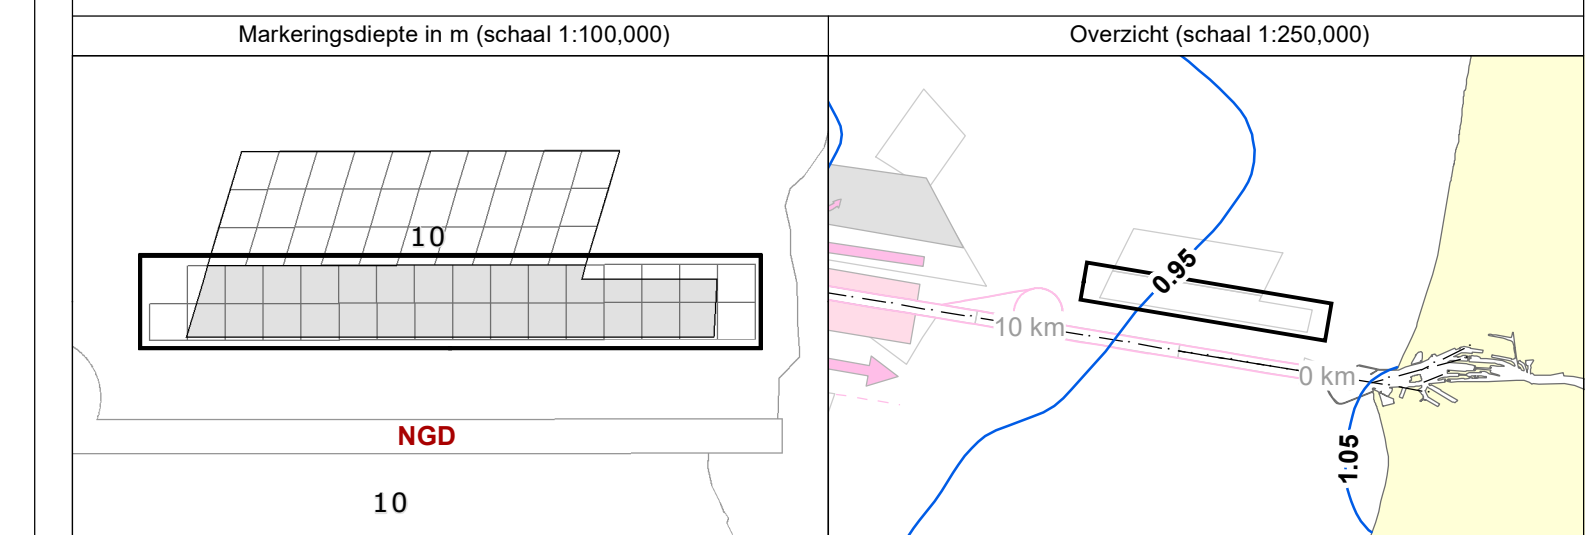

Opdrachtgever:		PRs projectcode	
RWS Zee en Delta Dir. Netwerk Management District Zuid Team Beschikbaarheid Netw. en Crisissman.		Kaartnummer	22Q11s003ml03_01
		Kaartserie	blad 1/1
		Normering data	IHO Norm 1a
		Formaat	1,900 x 297 mm
		Schaal	1:5,000
Opdrachtnemer:		Geotekend	
GEOXYZ bvba Harelbeekstraat 104 D 8550 Zwegem Belgium tel: +32 (0)56 70 68 48 fax: +32 (0)56 75 48 74		Gecontroleerd	
		DAL	NLA
		Date: 05-04-2022	Date: 05-04-2022

Aan deze uitgave kunnen geen rechten worden ontleend.