
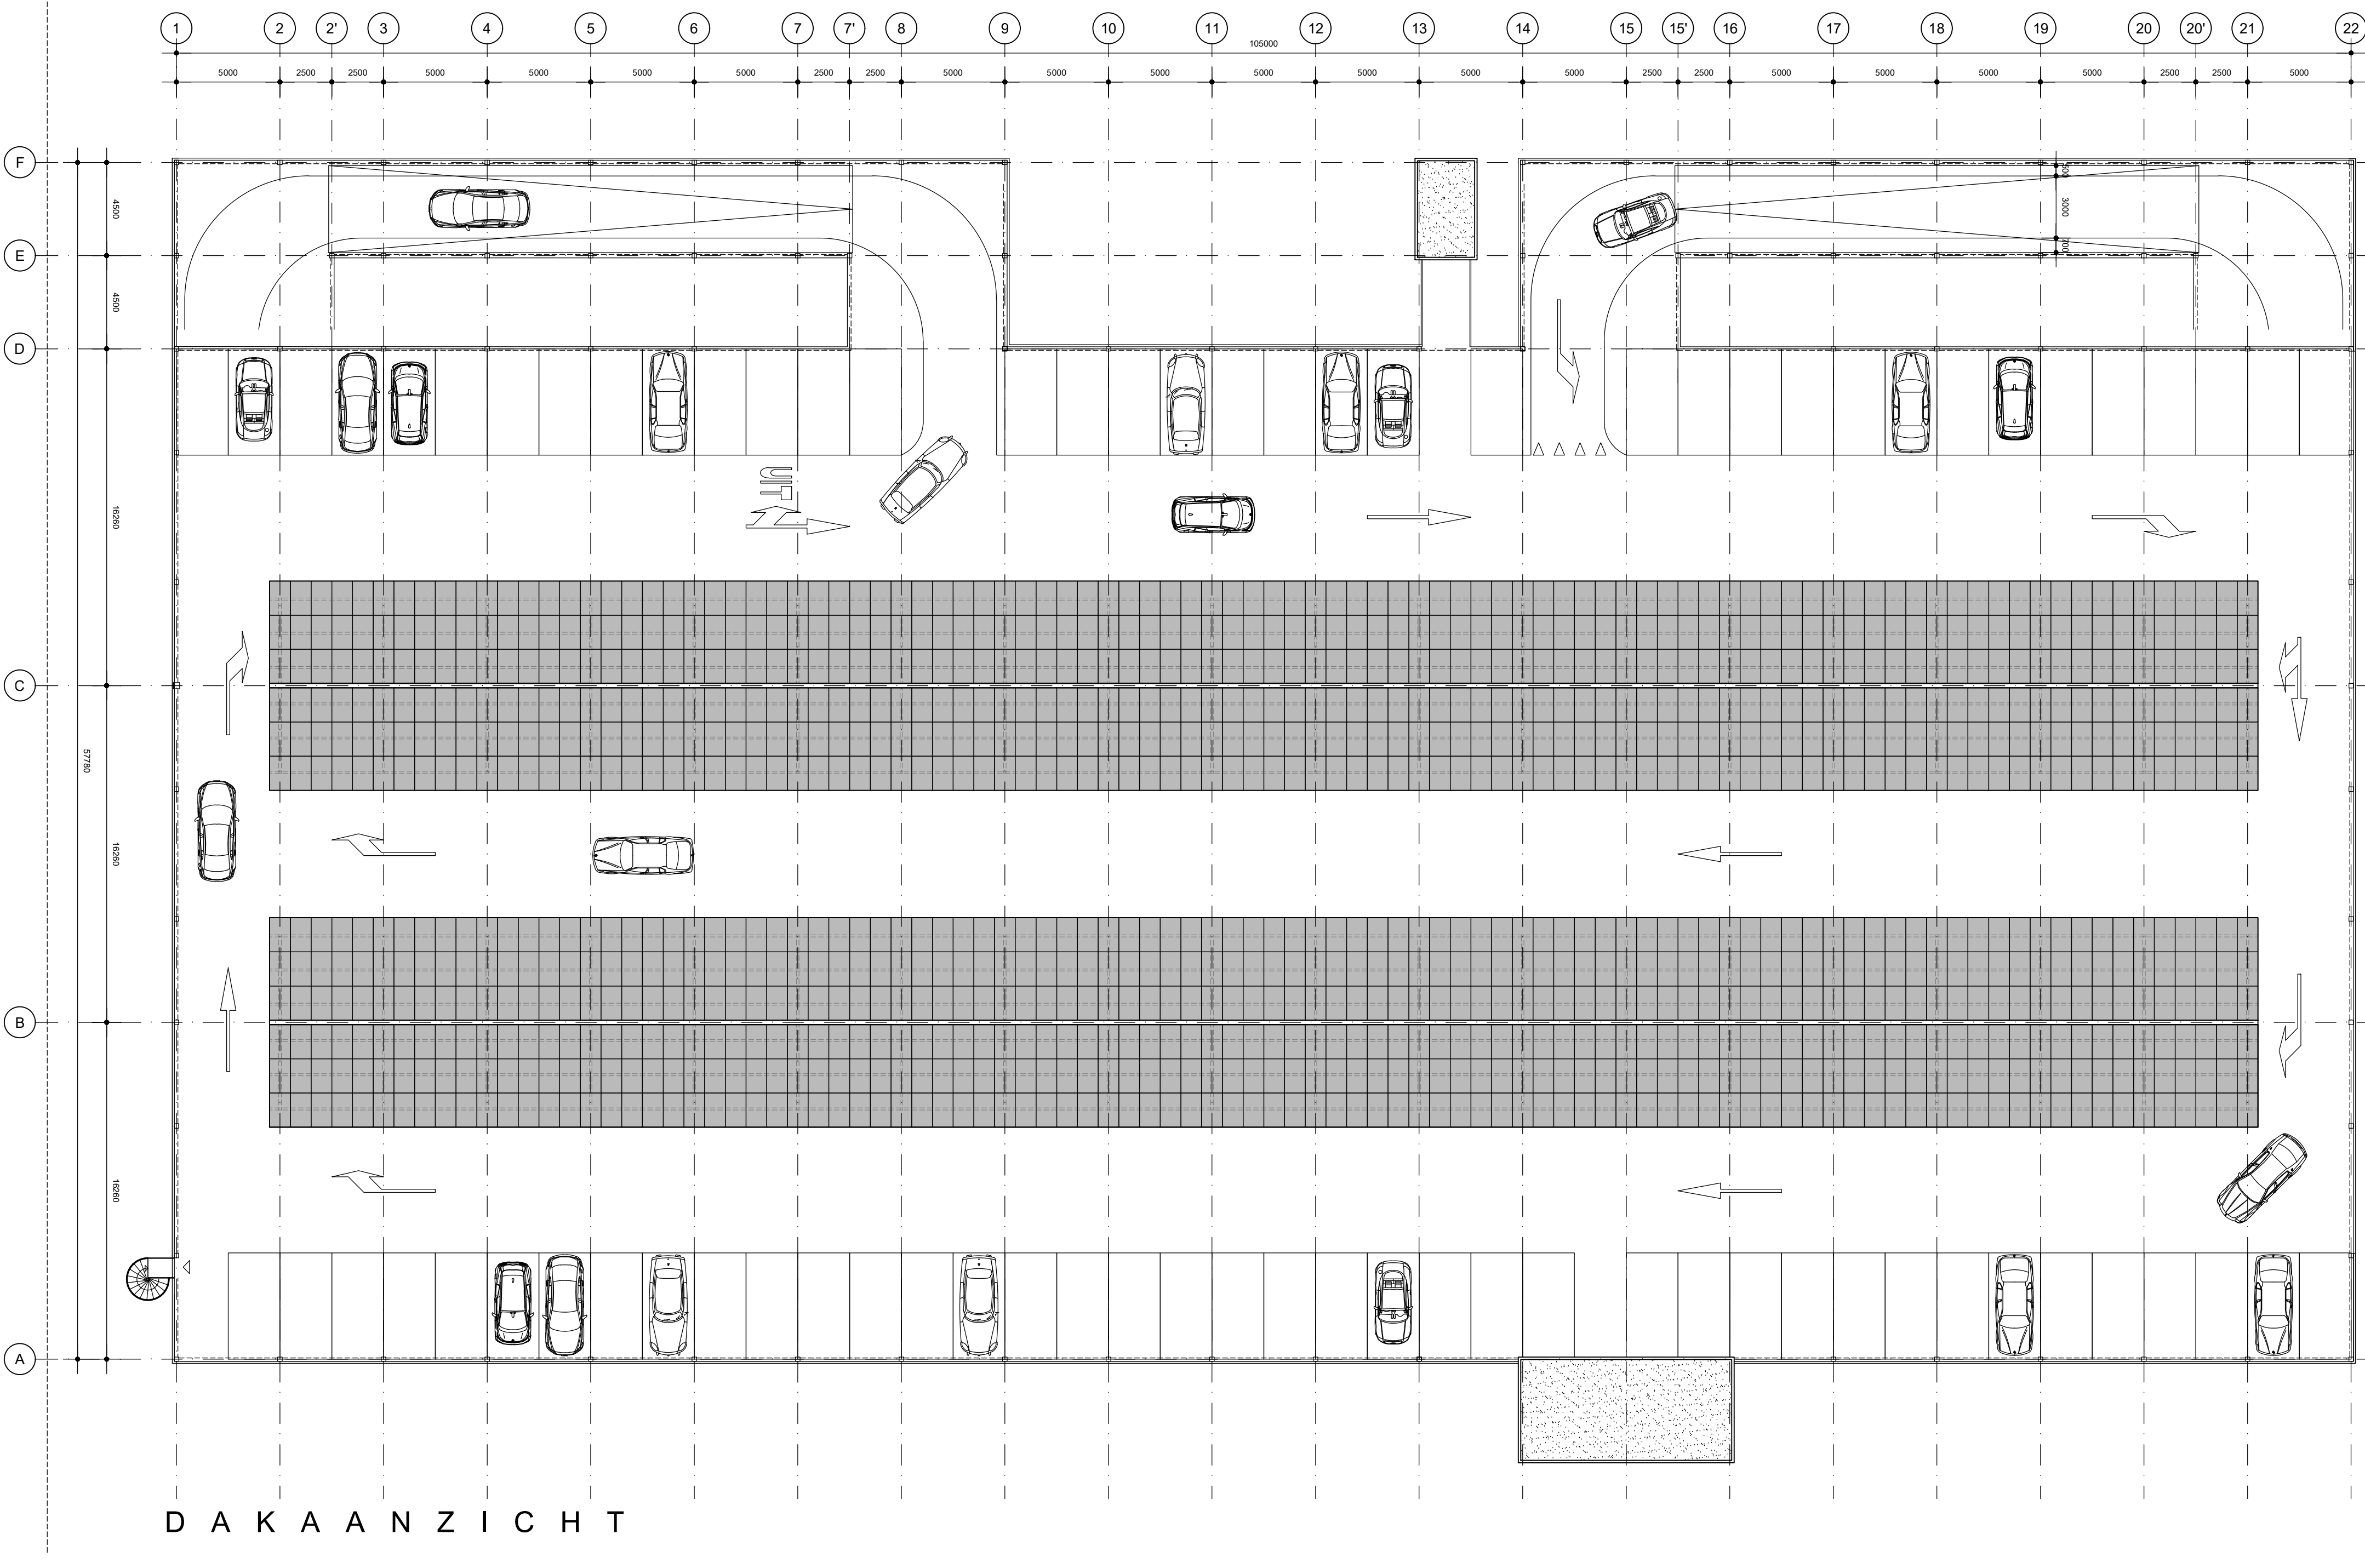
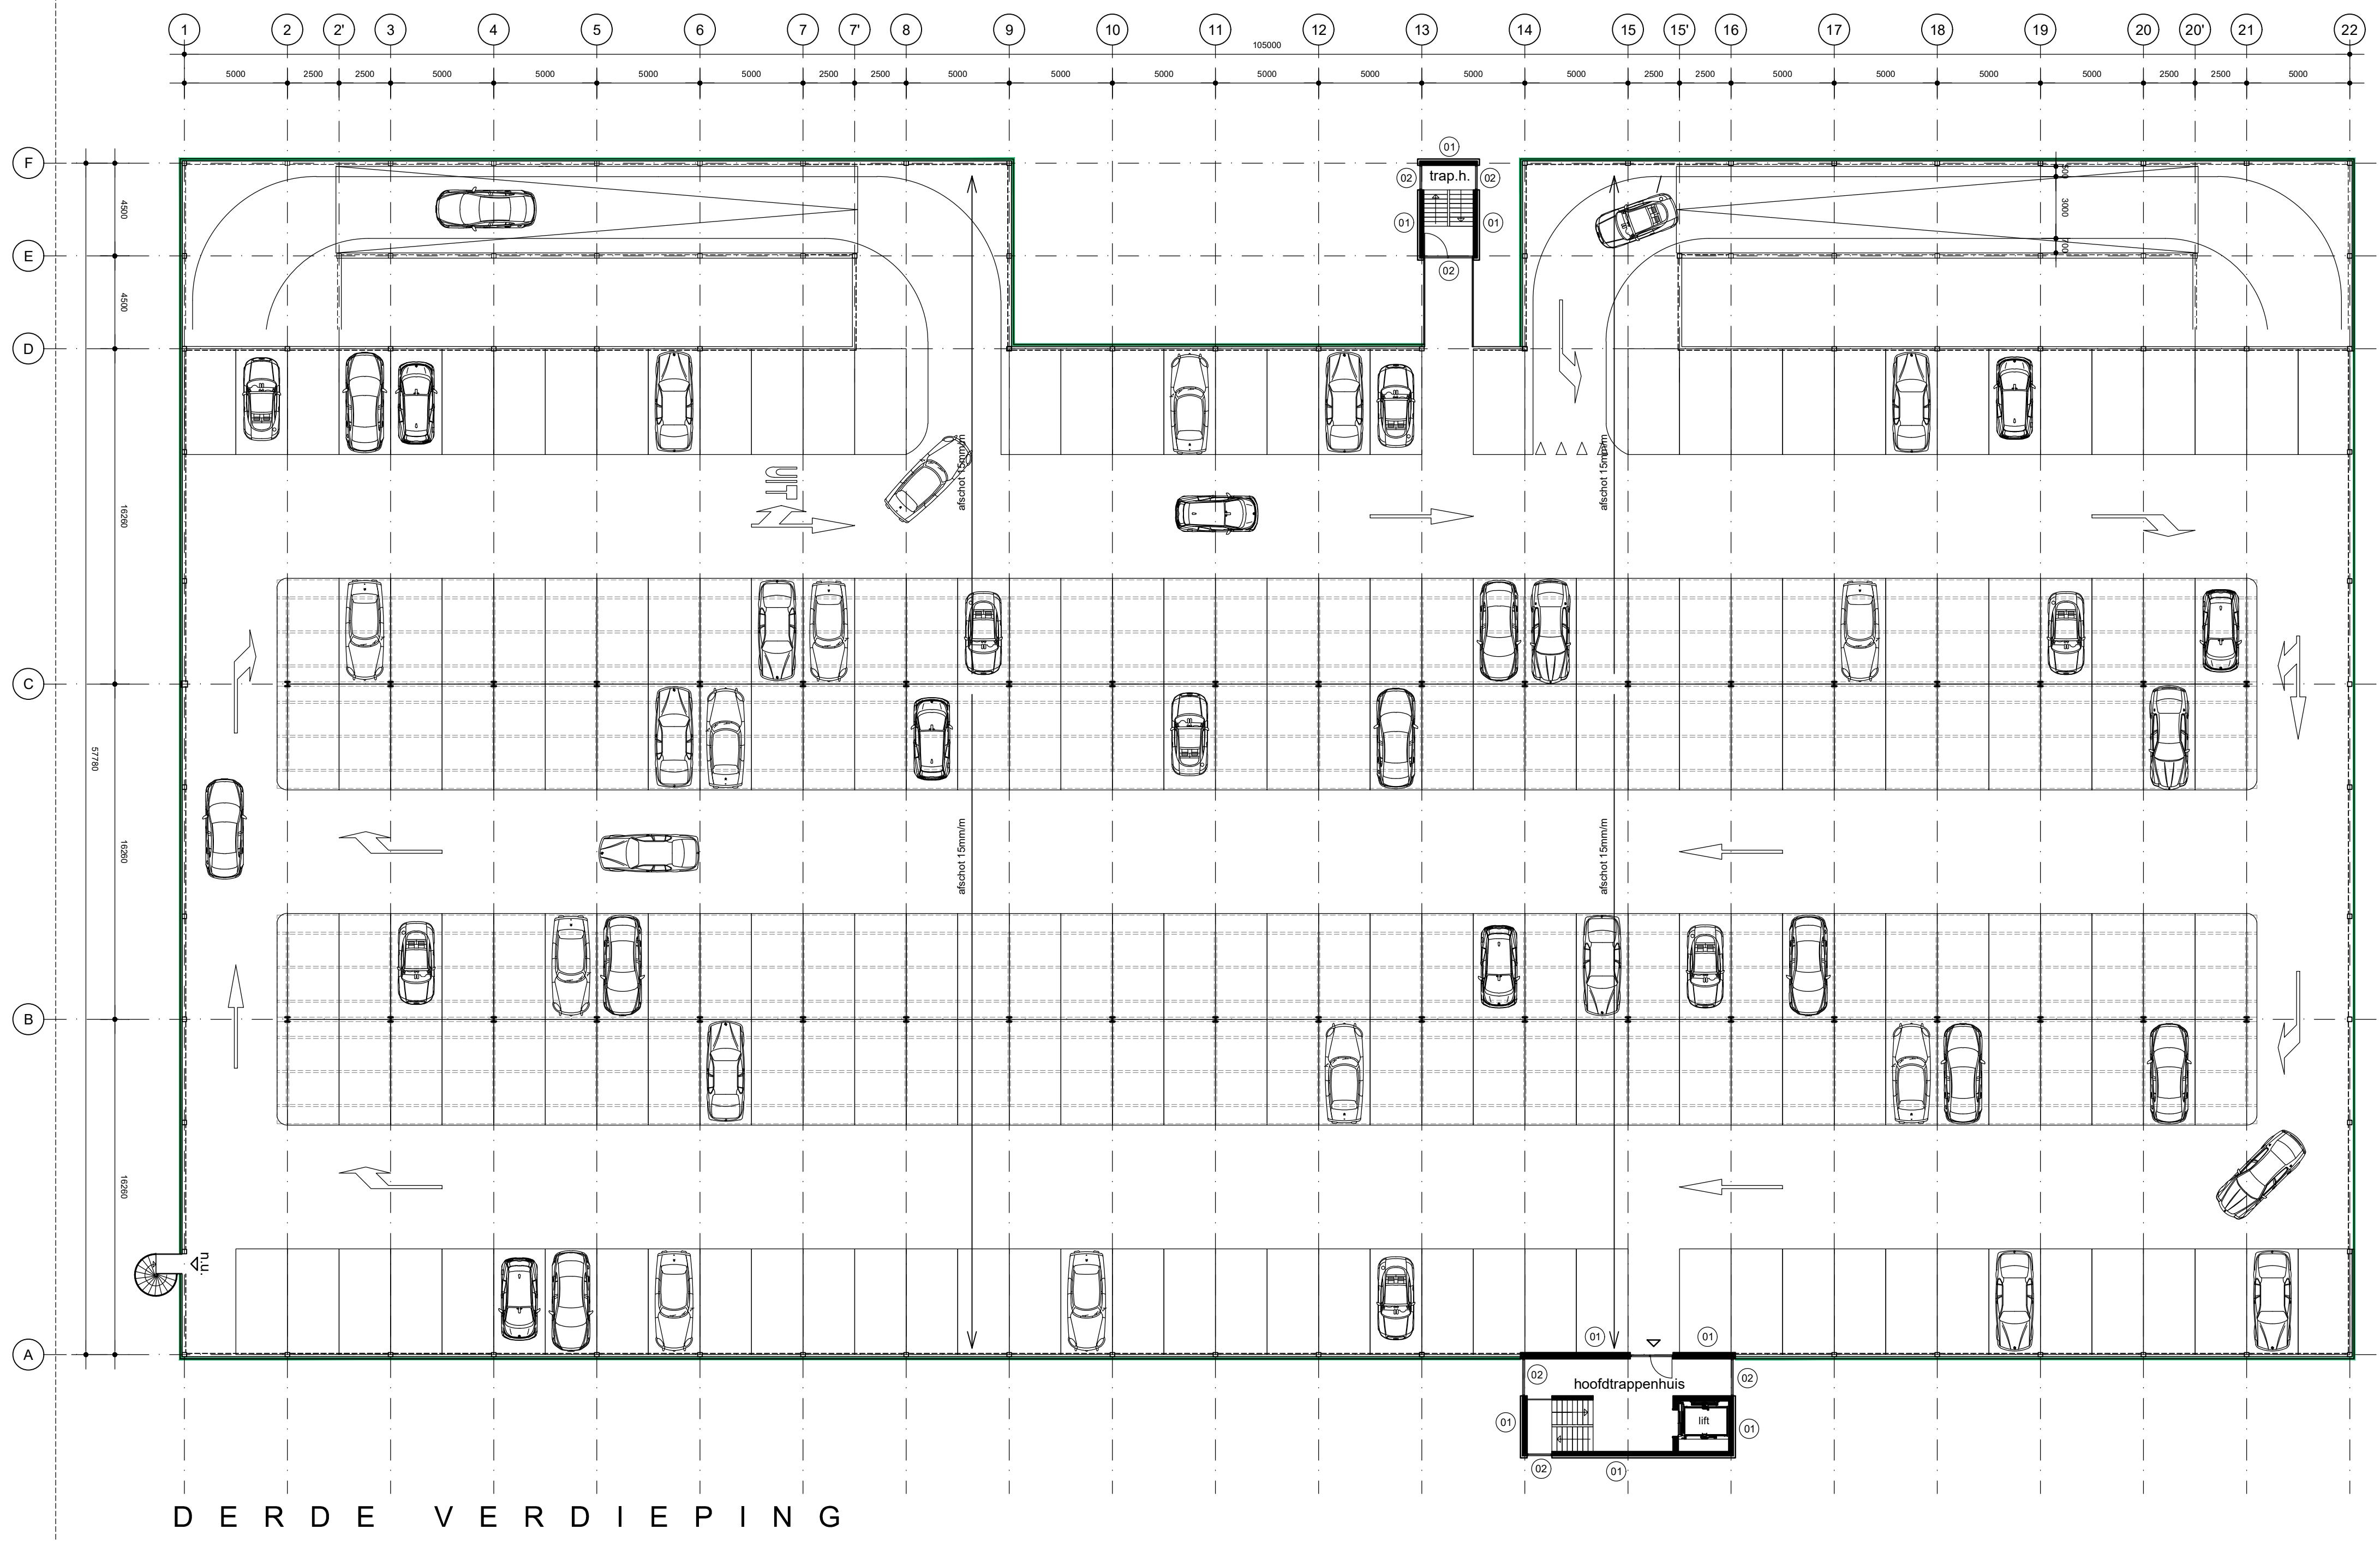


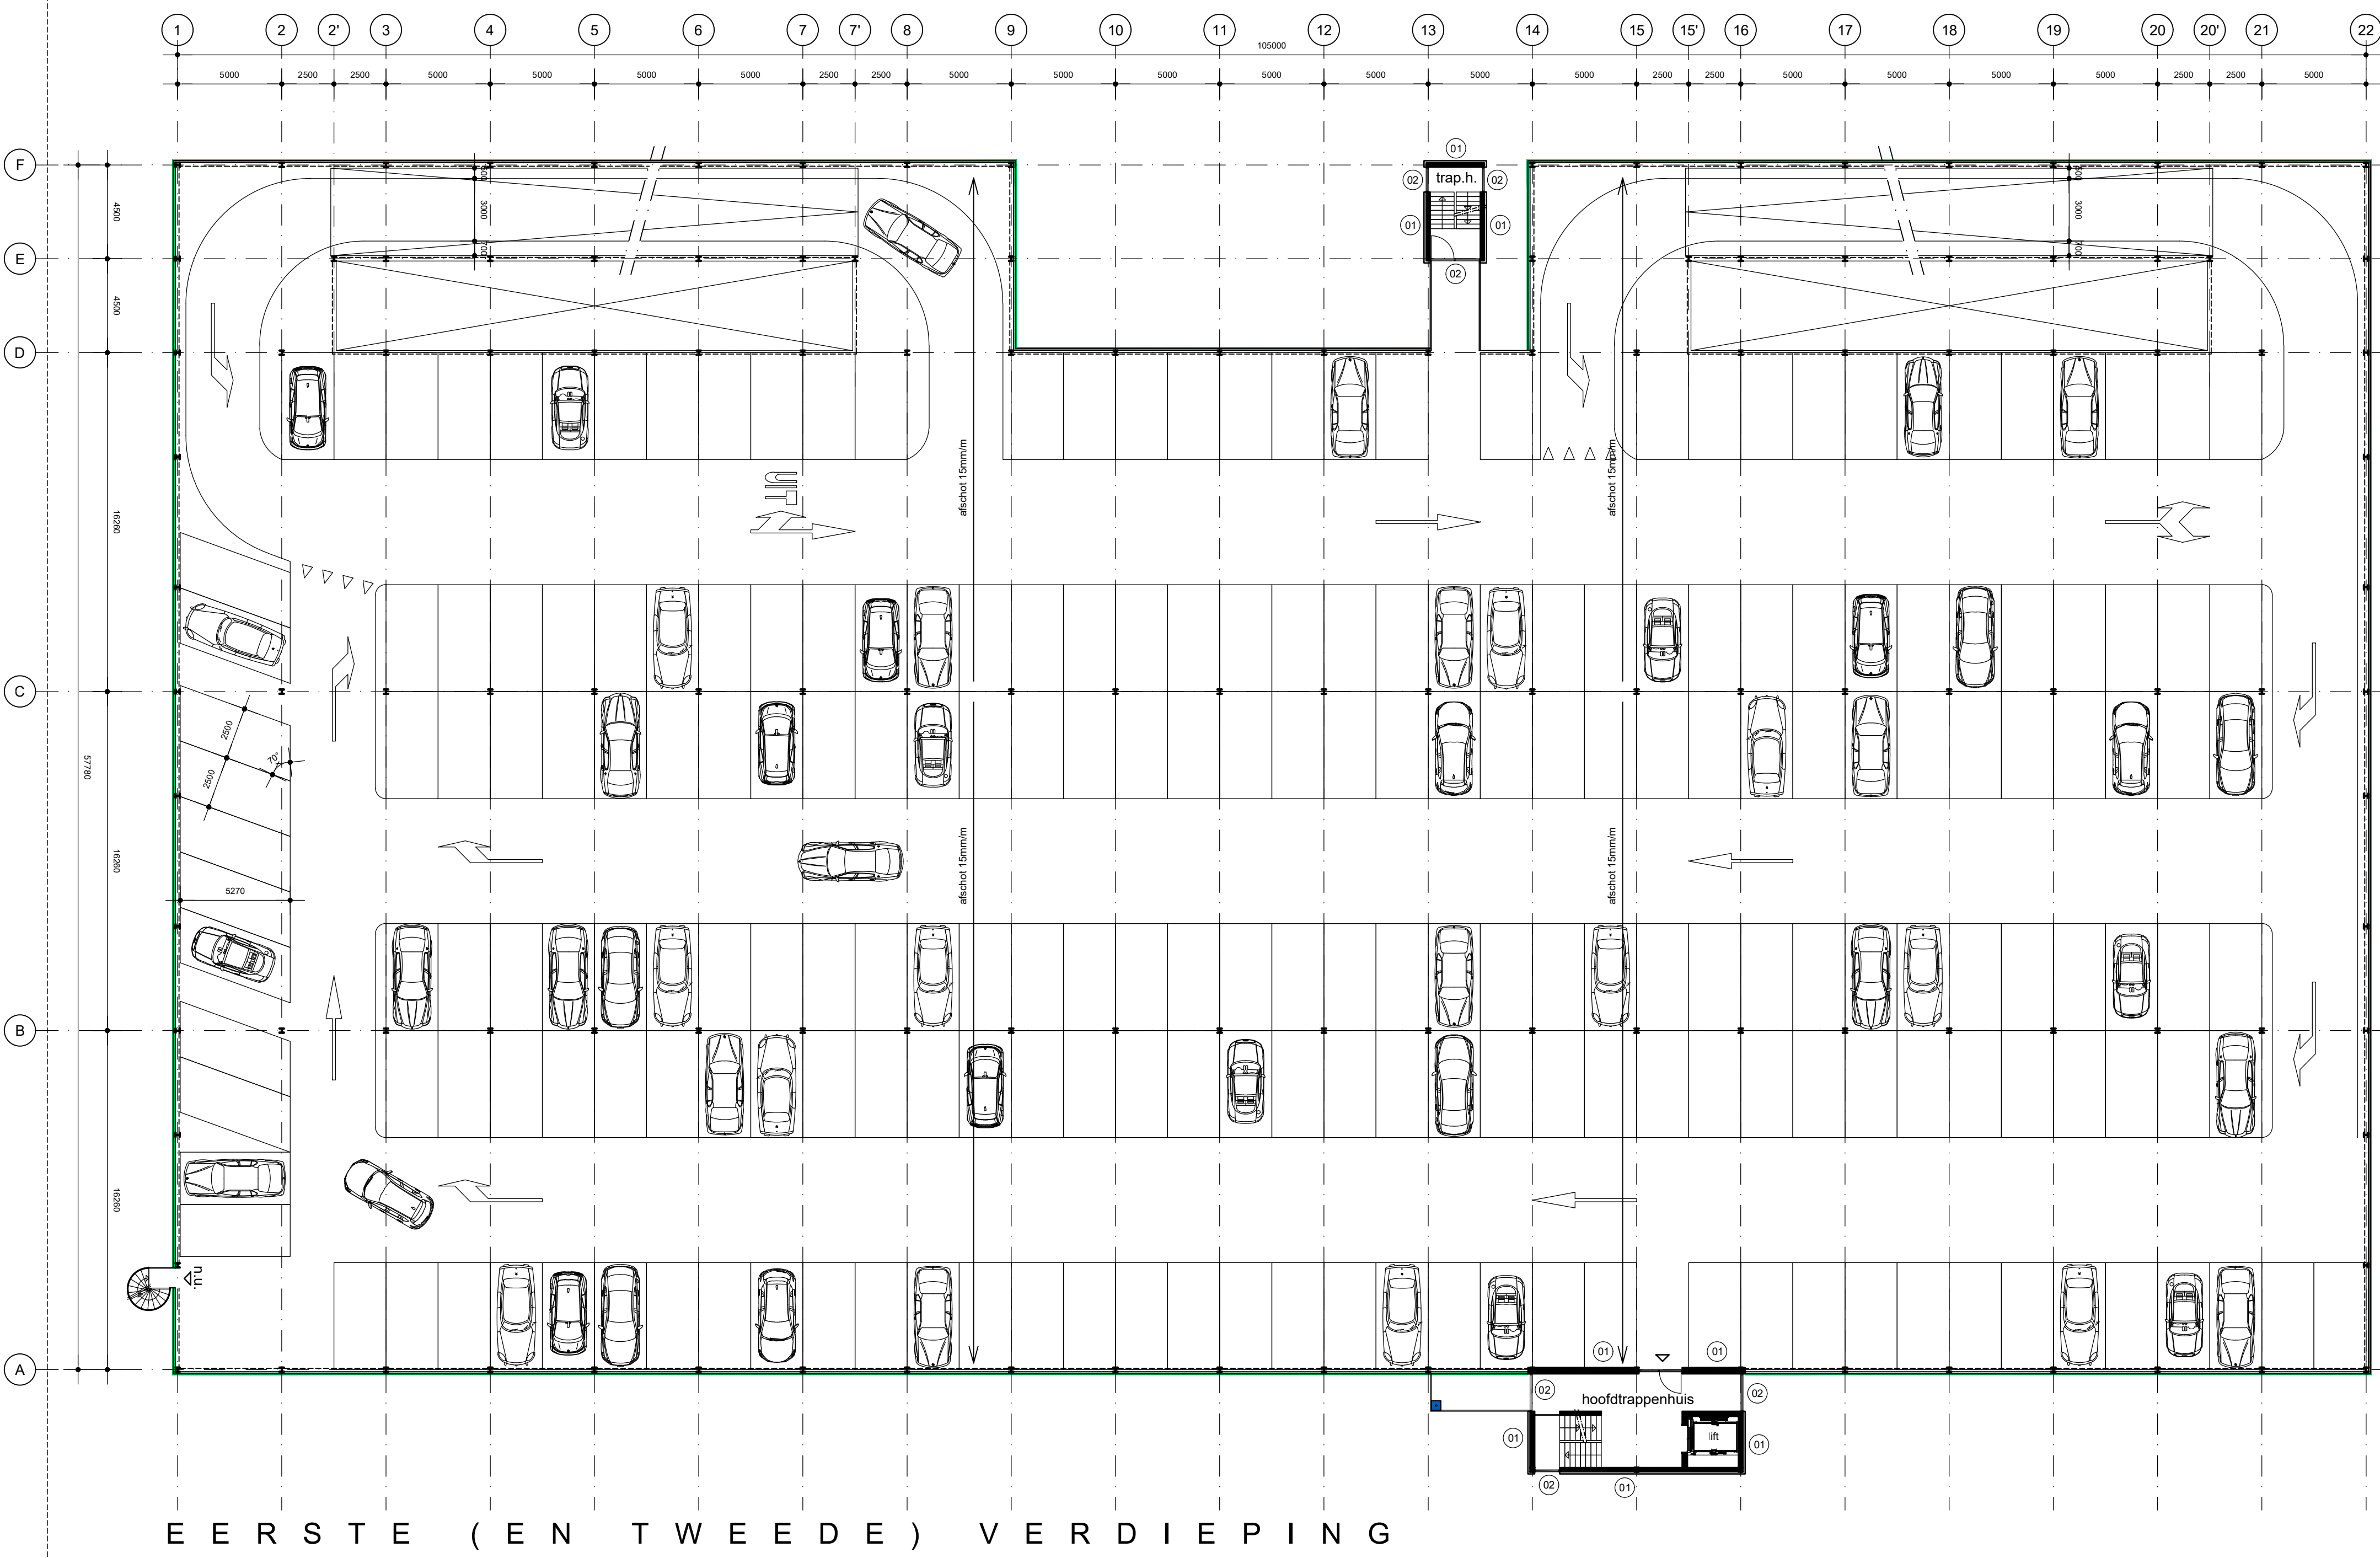

BESTAAND	
TERREIN:	715 pp
NIEUW	
BEGANE GROND / TERREIN:	611 pp
EERSTE VERDIEPING:	226 pp
TWEDE VERDIEPING:	226 pp
DERDE VERDIEPING:	229 pp
TOTAAL TERREIN + GARAGE:	1292 pp

MH

MH1architecten

DEFINITIEF

VO.03

CLIENT	Q-PARK REAL ESTATE
PROJECT	PARKERINGGARAGE FRONTENPARK MAASTRICHT
ONDERWERP	VERDIEPINGEN EN DAKAANZICHT
DOSSIER	2020.079 AEW
STATUS	DEFINITIEF
DATUM	22.09.2021
GEWILZD	27.09.2021 01.11.2021 21.02.2022 15.03.2022 29.03.2022
GETEKEND	IT
GEOCONTROLEERD	MH
SCHAAL	1:200 - A0
BLADNUMMER	VO.03

STATIONSPLEIN 8H 6201 BT MAASTRICHT T +31 (0) 43 711 50 30