


DWARSPROFIEL 01
schaal: 1:100



Metreering	1000	2000	
Ontwerphoogte	13.14	13.12	13.10	0.00	-0.02	-0.04	-0.06	11.20	-11.22.

schaal: 1:100

 

school: 1105

schaal: 1:100

--	--

[illegible]

Opstapeling en diameter hebben een leidende indicatief aangegeven.

Maten in meters tenzij anders vermeld
Materialen in millimeters
Hoogtenaten in meters t.o.v. N.A.P.

Werkgang 2
Deelgebied Mulderduin

Bestekstekening
Dusmenfielen weekmen

Tekeningnummer

Projektleiter
E. Koppmann

www.antea.it

3

A0-841Y1680mm

2 IN 4

group.nl


antea®group

Anteagroup

schaal: 1:100



school 110

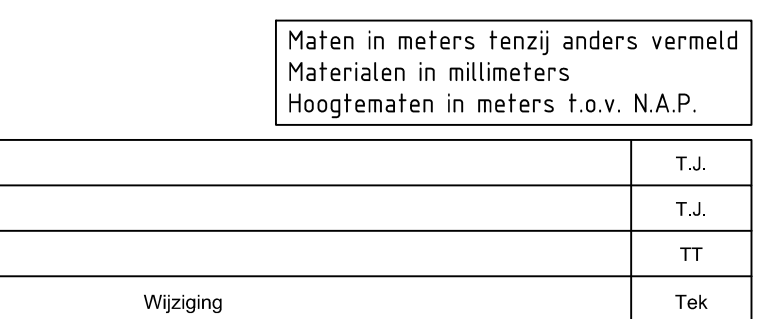

Diepteligger en diameter kabels en leidingen indicatief aangegeven

Tekeningnummer
469576-DP-3-0203

www.antea

3


group.nl



Antea Group logo featuring a stylized blue figure and the text "Antea Group".

DWARSPROFIEL DETAIL

schaal: 1:250

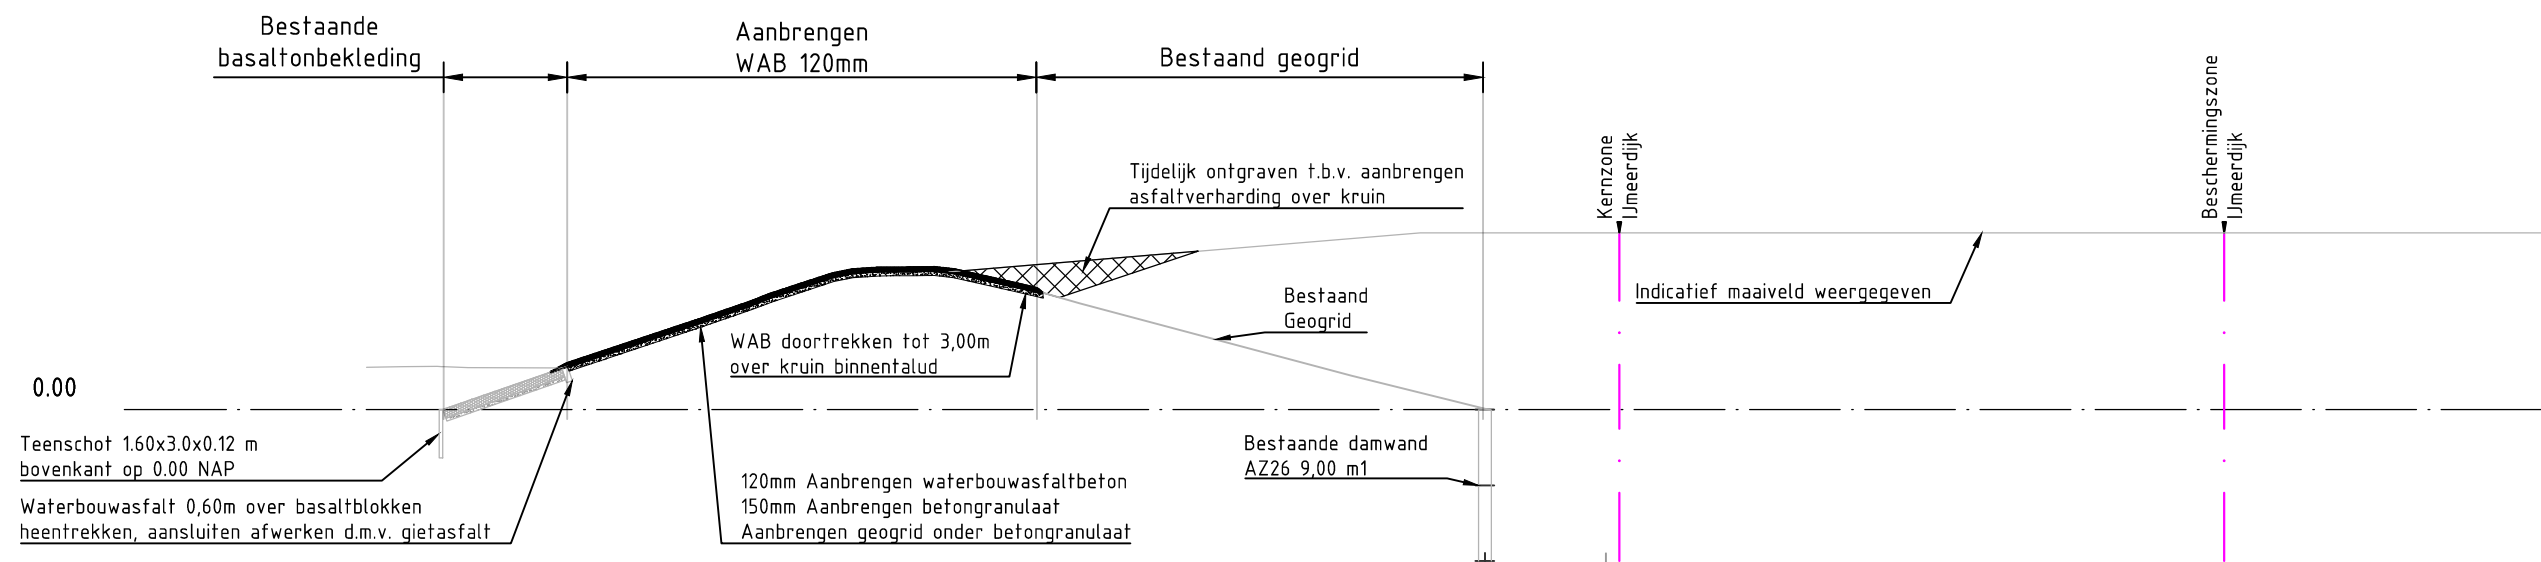

DP-00
Schaal 1:250

Metrering	-34.63	-31.19	-31.09	-26.80	-23.71	-20.97	-17.92	-16.28	-14.37	-12.05	-10.41	-4.73	0.00	9.07	15.13	20.26
Ontwerphoogte																
Bestaande hoogte		1.16	1.23	2.55	3.63	4.65	4.59	4.16	3.65	3.04	2.62	1.22	0.04	-0.71	-1.16	-2.17

LEGENDA

- Bestaand maaiveld
- Aanbrengen nieuwe asfaltverharding
- Aanbrengen nieuwe funderingsconstructie
- Handhaven bestaande basaltverharding

0 1 2 3 4m

Maten in meters tenzij anders vermeld
Materialen in millimeters
Hoogtematen in meters t.o.v. N.A.P.

D0	02-03-2022	DEFINITIEF	T.J.
B	27-12-2021	Diverse wijzigingen	T.J.
A	02-12-2021	Definitief	TT
Nr	Datum	Wijziging	Tek

Opdrachtgever

Gemeente Almere

Projectomschrijving

Dijkreconstructie
Werkgang 2
Detail doorsnede

Tekeningomschrijving

Bestekstekening
Dwarsprofielen detail werkgang 2

Tekeningnummer

469576-DP-3-0204

Tekenaar

T. Tesselaar

Projectleider

E. Korporaal

Status

DEFINITIEF

www.anteagroup.nl

Schaal

1:250

Formaat

A3

Blad in bladen

4 IN 4

Wijz. nr.

D0