




schaal: 1:100

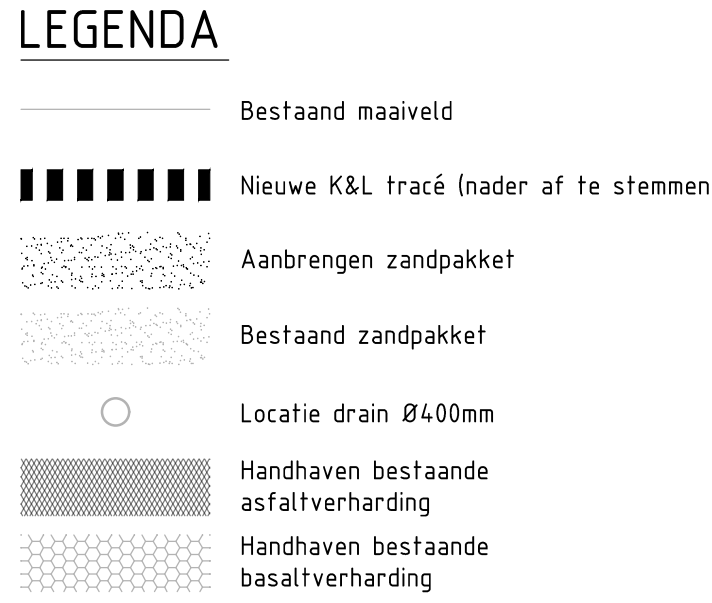

school 110

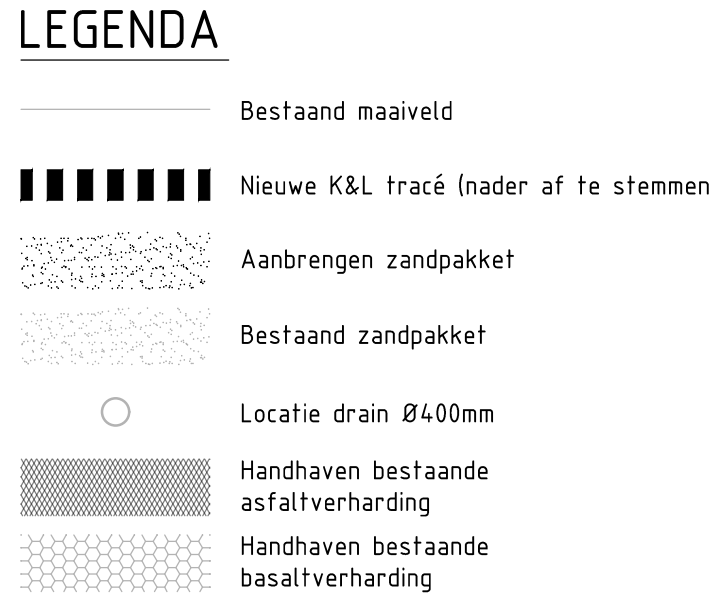

schaal: 1:10

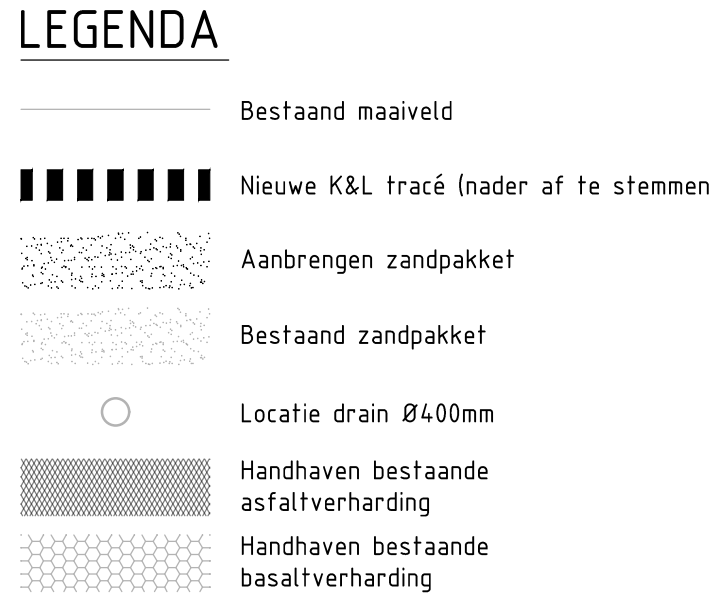

Maten in meters tenzij anders vermeld
Materialen in millimeters
Hoogtematen in meters t.o.v. N.A.P.

Opstelling en diameter kabels en leidingen indicatief aangegeven

Bestekstekening
Dwarsprofielen werkgang


DEFINITIEF	D0
------------	----



anteagroup


schaal: 1:100

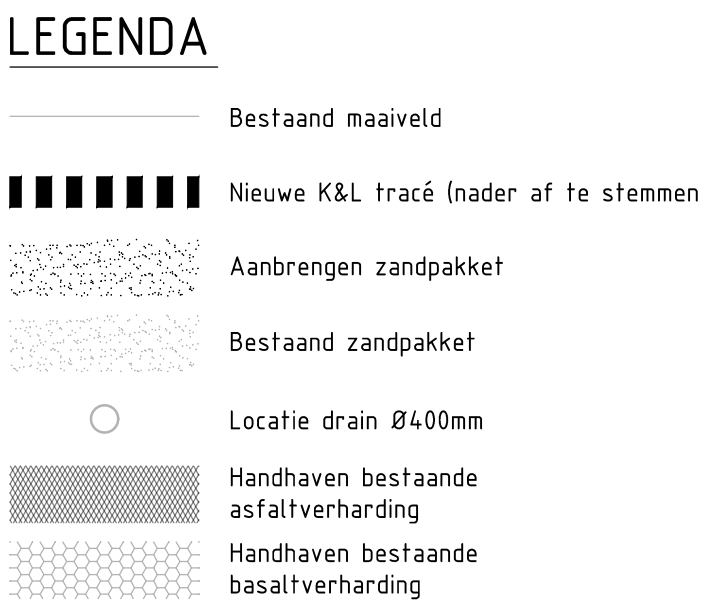

school 1102

schaal: 1:100

Netting 0.000 for 144.405

0 1 2 3 4 n				Hoogtematen in meters t.o.v. N.A.P.										
				0 5 10 15 20 25 30 35 40 45 50										
DO	02-03-2022	DEFINITIEF												TJ
B	27-12-2021	Diverse wijzigingen												T.J.
A	02-12-2021	Definitief												TT
Nr	Datum		Wijziging										Tek	

Diepteligger en diameter kabels en leidingen indicatief aangegeven

Teknosaar


Blad is bladen

STAT66

anteagroup

DWARSPROFIEL 07
schaal: 1:100

DP-07

 


LEGENDA

- Bestaand maaiveld
- Nieuwe K&L tracé (nader af te stemmen)
- Bestaand zandpakket
- Locatie drain Ø400mm
- Handhaven bestaande asfaltverharding
- Handhaven bestaande basaltverharding

DWARSPROFIEL 08
schaal: 1:100

DP-08

 

OPMERKINGEN


Maat in meters (indien anders vermeld)
Materialen in millimeters
Hoogtematen in meters t.o.v. N.A.D.


Projectgegevens
Gemeente Almere
Projectleider
E. Korpelaar
Projectnummer
AO-841X1680mm
3 IN 4
Deelgebied Muiderveld
Boskade 1
Dwarsprofielen werkgang 3


Definitief
www.anteagroup.nl

469576-DP-3-0303

anteagroup

DWARSPROFIEL DETAIL

schaal: 1:250

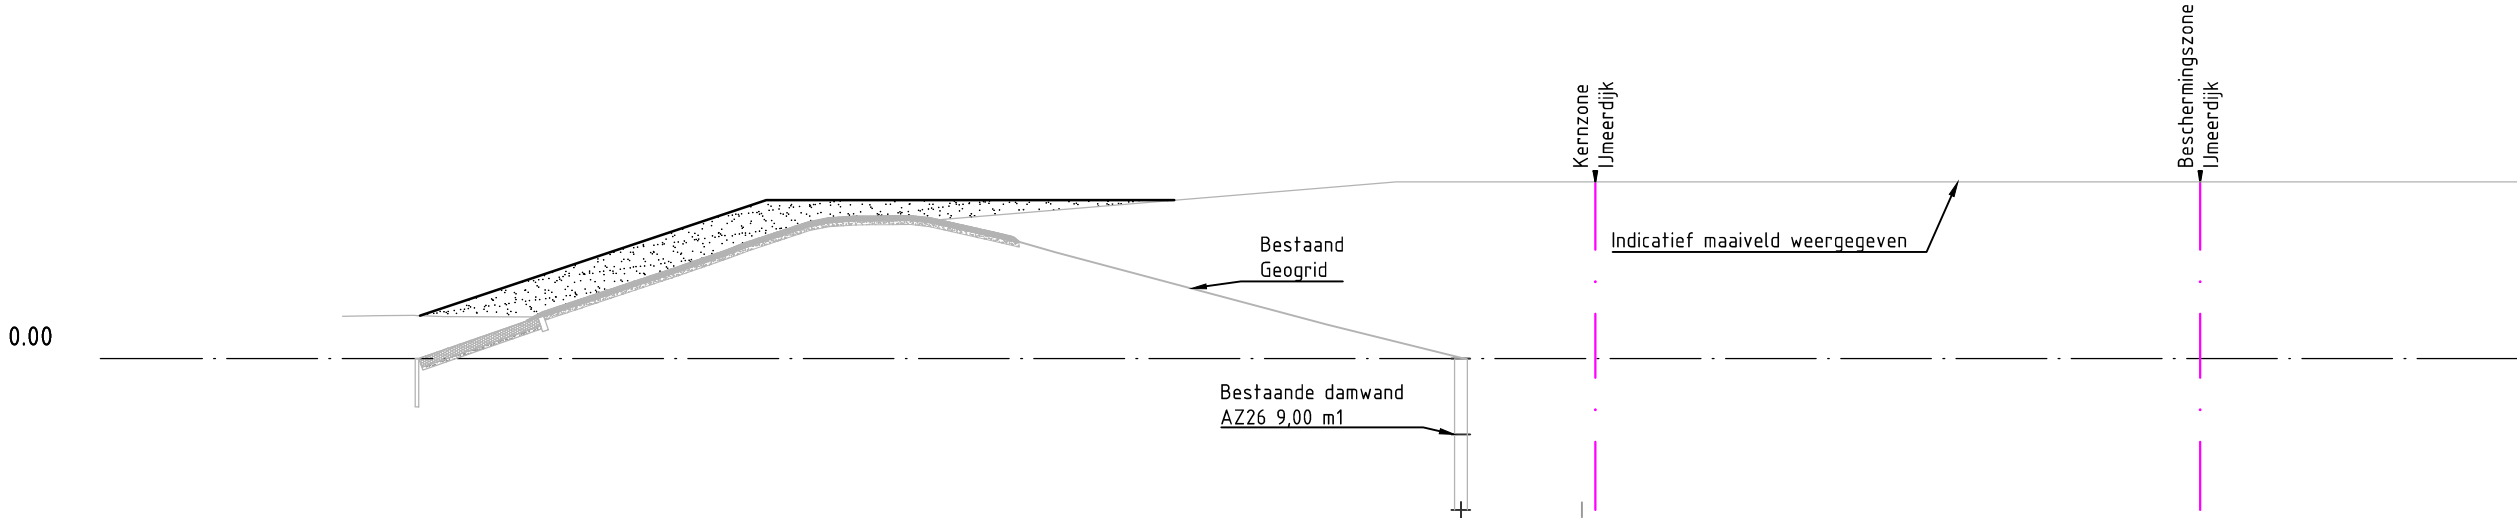


DP-00
Schaal 1:250

Metrering	-34.63	-31.19	-31.09	-26.80	-23.71	-20.97	-17.92	-16.28	-14.37	-12.05	-10.41	-4.73	0.00	9.07	15.13	20.26
Ontwerphoogte																
Bestaande hoogte		1.16	1.23	2.55	3.63	4.65	4.59	4.16	3.65	3.04	2.62	1.22	0.04	-0.71	-1.16	-2.17

LEGENDA

- Bestaand maaiveld
- Aanbrengen zandpakket
- Handhaven bestaande asfaltverharding
- Handhaven bestaande basaltverharding

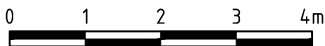

Maten in meters tenzij anders vermeld
Materialen in millimeters
Hoogtematen in meters t.o.v. N.A.P.

D0	02-03-2022	DEFINITIEF	T.J.
B	27-12-2021	Diverse wijzigingen	T.J.
A	02-12-2021	Definitief	TT
Nr	Datum	Wijziging	Tek

Opdrachtgever
Gemeente Almere

Projectomschrijving
Dijkreconstructie
Werkgang 3
Detail doorsnede

Tekeningomschrijving
Bestekstekening
Dwarsprofielen detail werkgang 3

Tekeningnummer
469576-DP-3-0304

Tekenaar
T. Tesselaar
Schaal
1:250
Projectleider
E. Korporaal
Formaat
A3

Blad in bladen
4 IN 4

Status
DEFINITIEF
Wijz. nr.
D0

www.anteagroup.nl

