


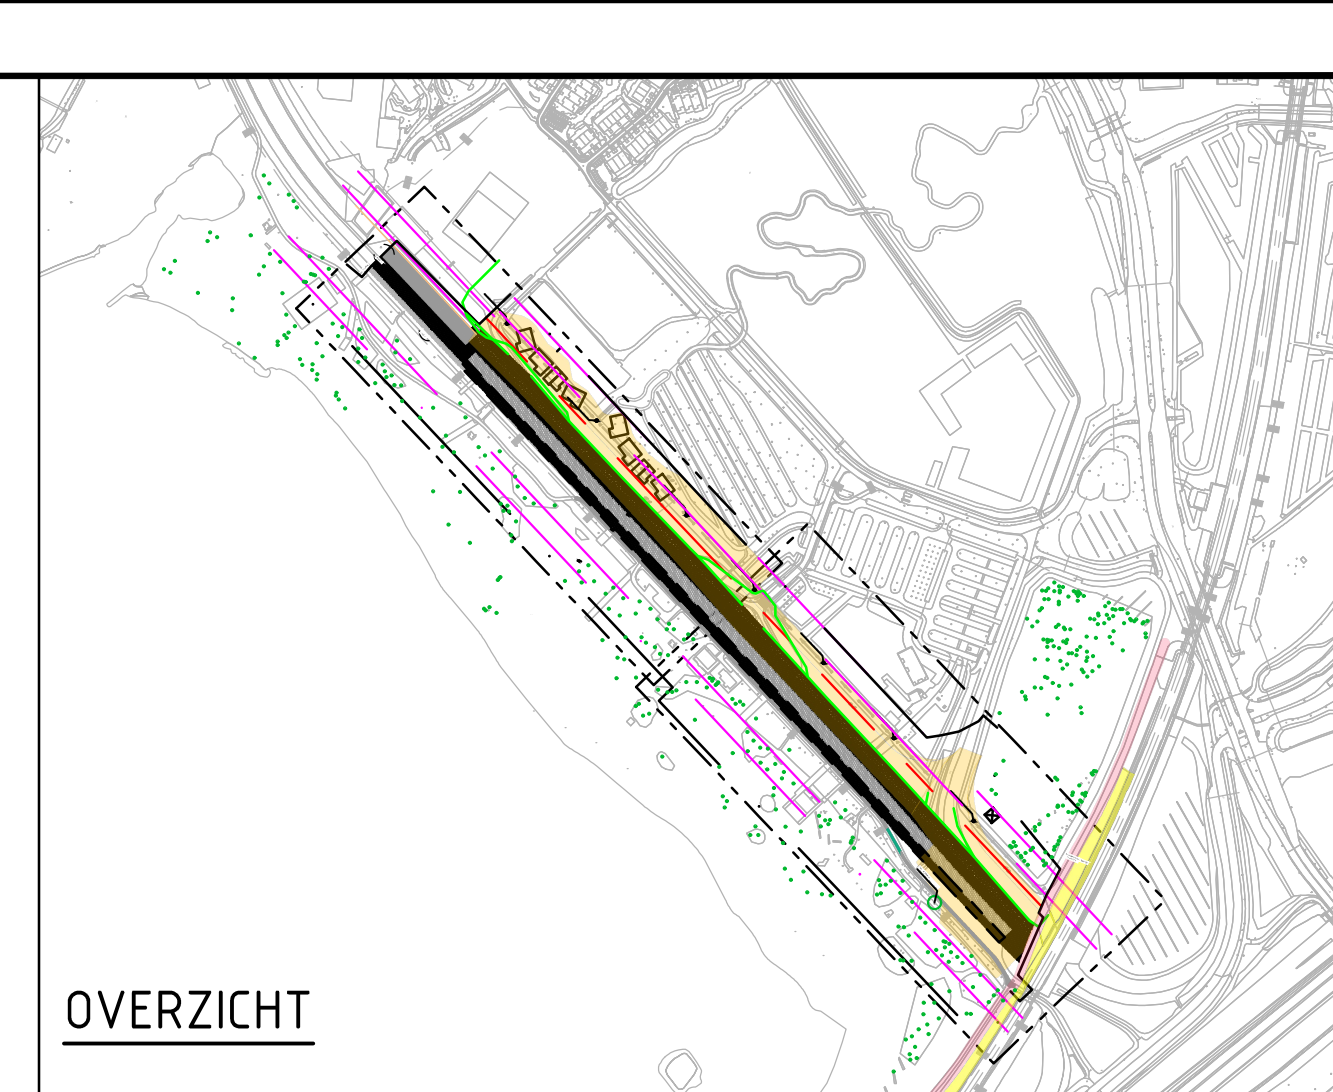

DO	02-03-2022	DEFINITIEF	T.J.
B	27-12-2021	Diverse wijzigingen	T.J.
A	02-12-2021	CONCEPT	TT
Nr	Datum	Wijziging	Tek

Opdrachtgever	Tekenaar	Schaal
Gemeente Almere	T.G.T. Janssen	1:500
	Projectleider	Formaat
	E. Korporaal	A0 (V)
Projectomschrijving		Blad is binden
Dijkreconstructie		1 IN 1
Werkgang 2		
	Status	Wijze n.a.
	DEFINITIEF	DO
Tekeningomschrijving		
Bestektekening		
	www.anteagroup.nl	