
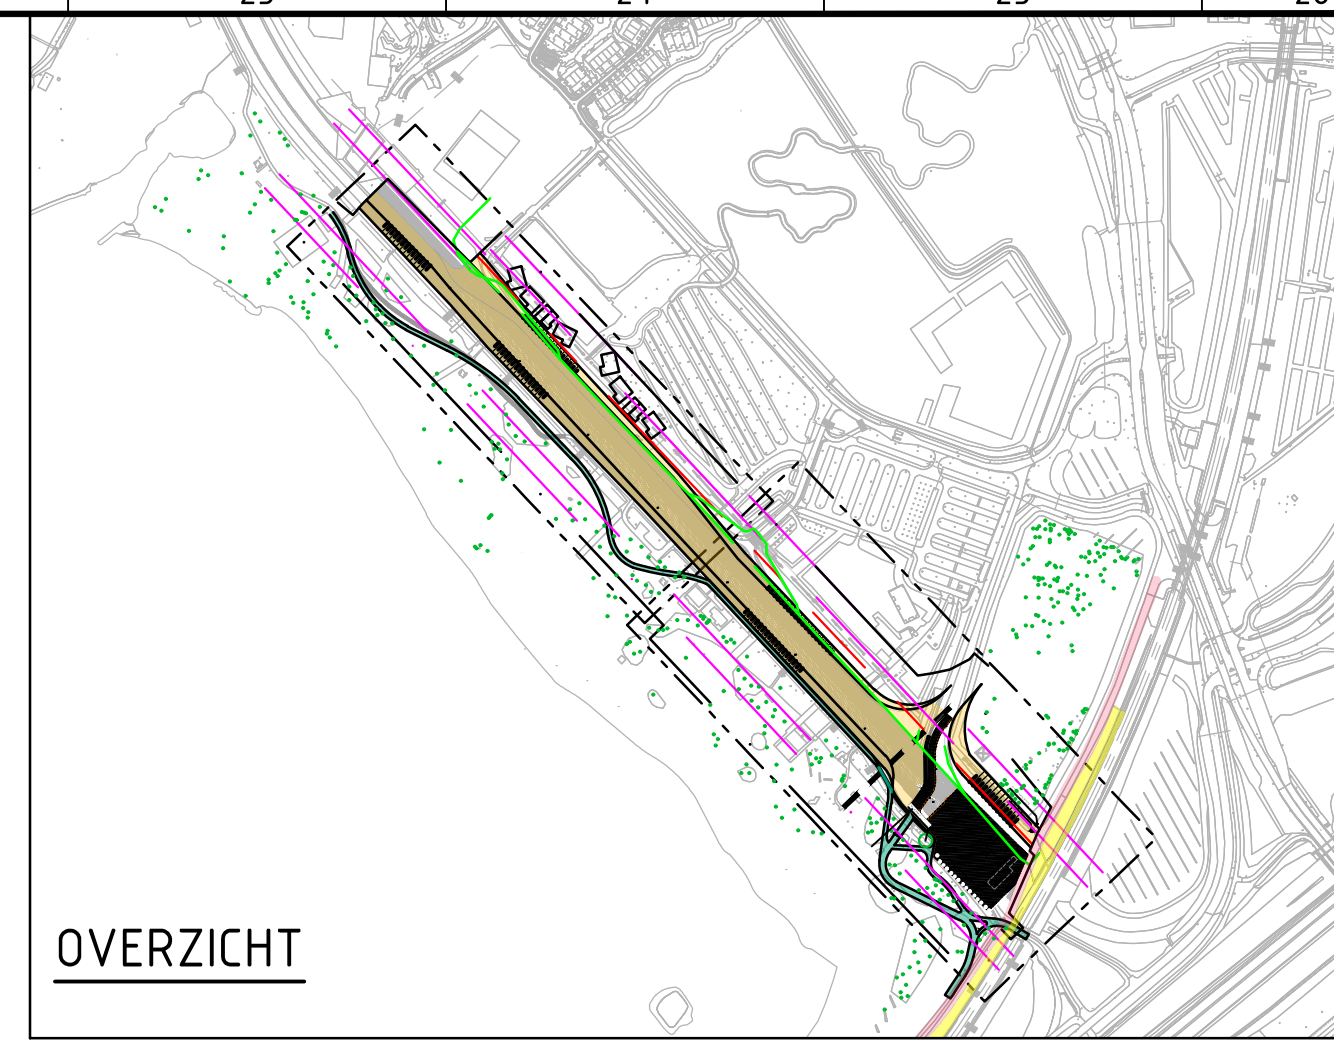


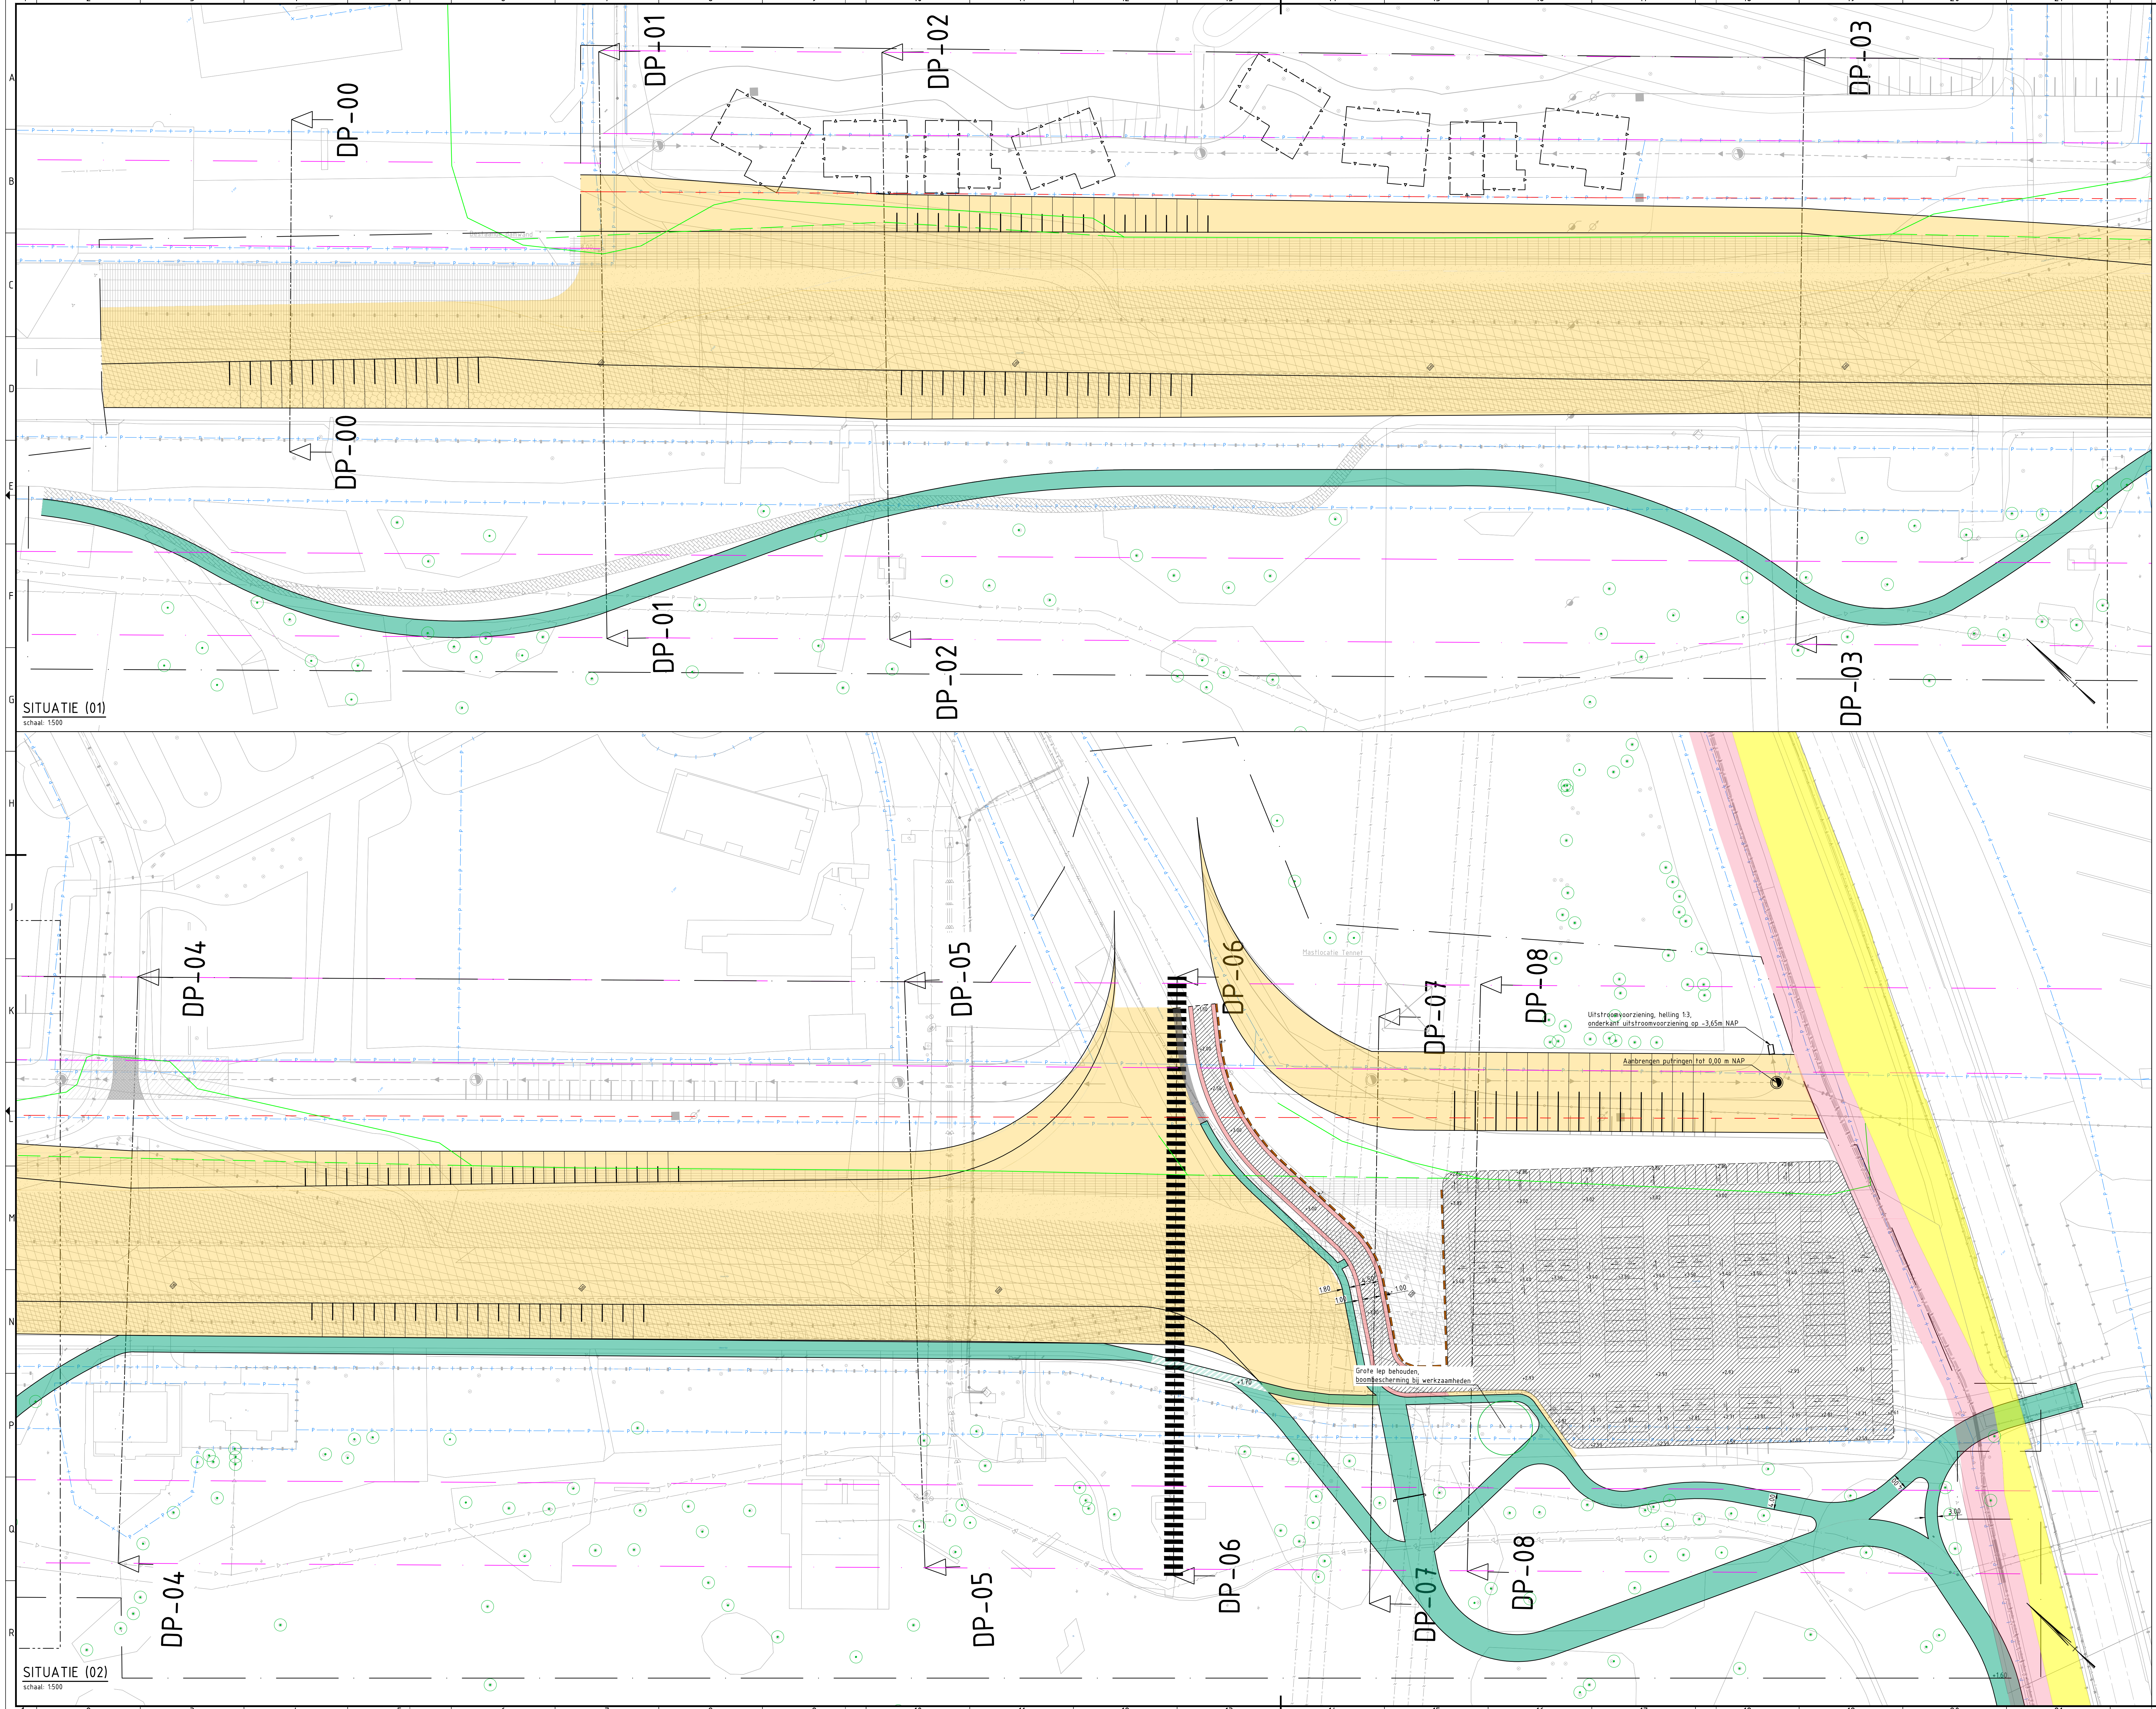

- LEGENDA**
- Bestaande situatie
 - Kadastrale grens
 - Projectgrens
 - Materiaalgrens
 - Bouwgrens
 - Grens kernzone dijktchaam
 - Grens beschermingszone dijktchaam
 - Aanbrengen geotextiel
 - Bestaand gebutimeerd zand (handhaven)
 - Bestaande asfaltverharding handhaven (dijktchaam)
 - Aanbrengen asfaltverharding (waterbouw-asfalt dijktchaam)
 - Aanbrengen asfaltverharding parkeerterrein/rijbaan
 - Aanbrengen rammetstrook beten v.v. mofel
 - Aanbrengen voetpad betonstraatsloten, keiformaat, Hv
 - Verwijderen asfalt strandpaden- en wegen
 - Aanbrengen beton strandpaden- en wegen
 - Handhaven asfalt strandpaden- en wegen
 - Taludmarkering dijktchaam
 - Ophoging dijktchaam
 - Bestaande teenlijn
 - Aangepaste teenlijn
 - Plaatsen hectometerpaal
 - Ophogen bestaande drainageput met putringen
 - Nieuwe uitstroomvoorziening drain
 - Aanbrengen bermbescherming boomstam langs rijbaan
 - Aanbrengen slagboom
 - Plaatsen lichtmast
 - Bestaande boom handhaven
 - Beschermingszone hoogspanning
 - Spoordijk
 - Nieuwe K&L tracé (nader af te stemmen)
 - K/L - Rool vrijverval
 - K/L - Rool persleiding
 - K/L - Waterleiding
 - K/L - Elektra laagspanning
 - K/L - Elektra middenspanning
 - K/L - Elektra hoogspanning
 - K/L - Data

SITUATIE (01)
schaal 1:500

SITUATIE (02)
schaal 1:500

Platen in meters tenzij anders vermeld
Materialen in millimeters
Hoogten in meters f.o.v. N.A.P.

0 5 10 15 20

DO	02-03-2022	DEFINITIEF	T.J.
B	27-12-2021	Dwars wijzigingen	T.J.
A	02-12-2021	CONCEPT	TT
Nr	Datum	Wijziging	Tek

Opdrachtgever: **Gemeente Almere**
Tekenaar: T.G.T. Janssen
Projectleider: E. Korporaal
Status: **DEFINITIEF**
www.anteagroup.nl

Tekeningnummer: **469576-S-3-0301**

Schaal: 1:500
Blad in bladen: 1 IN 1
Wid. nr.: DO

anteagroup