



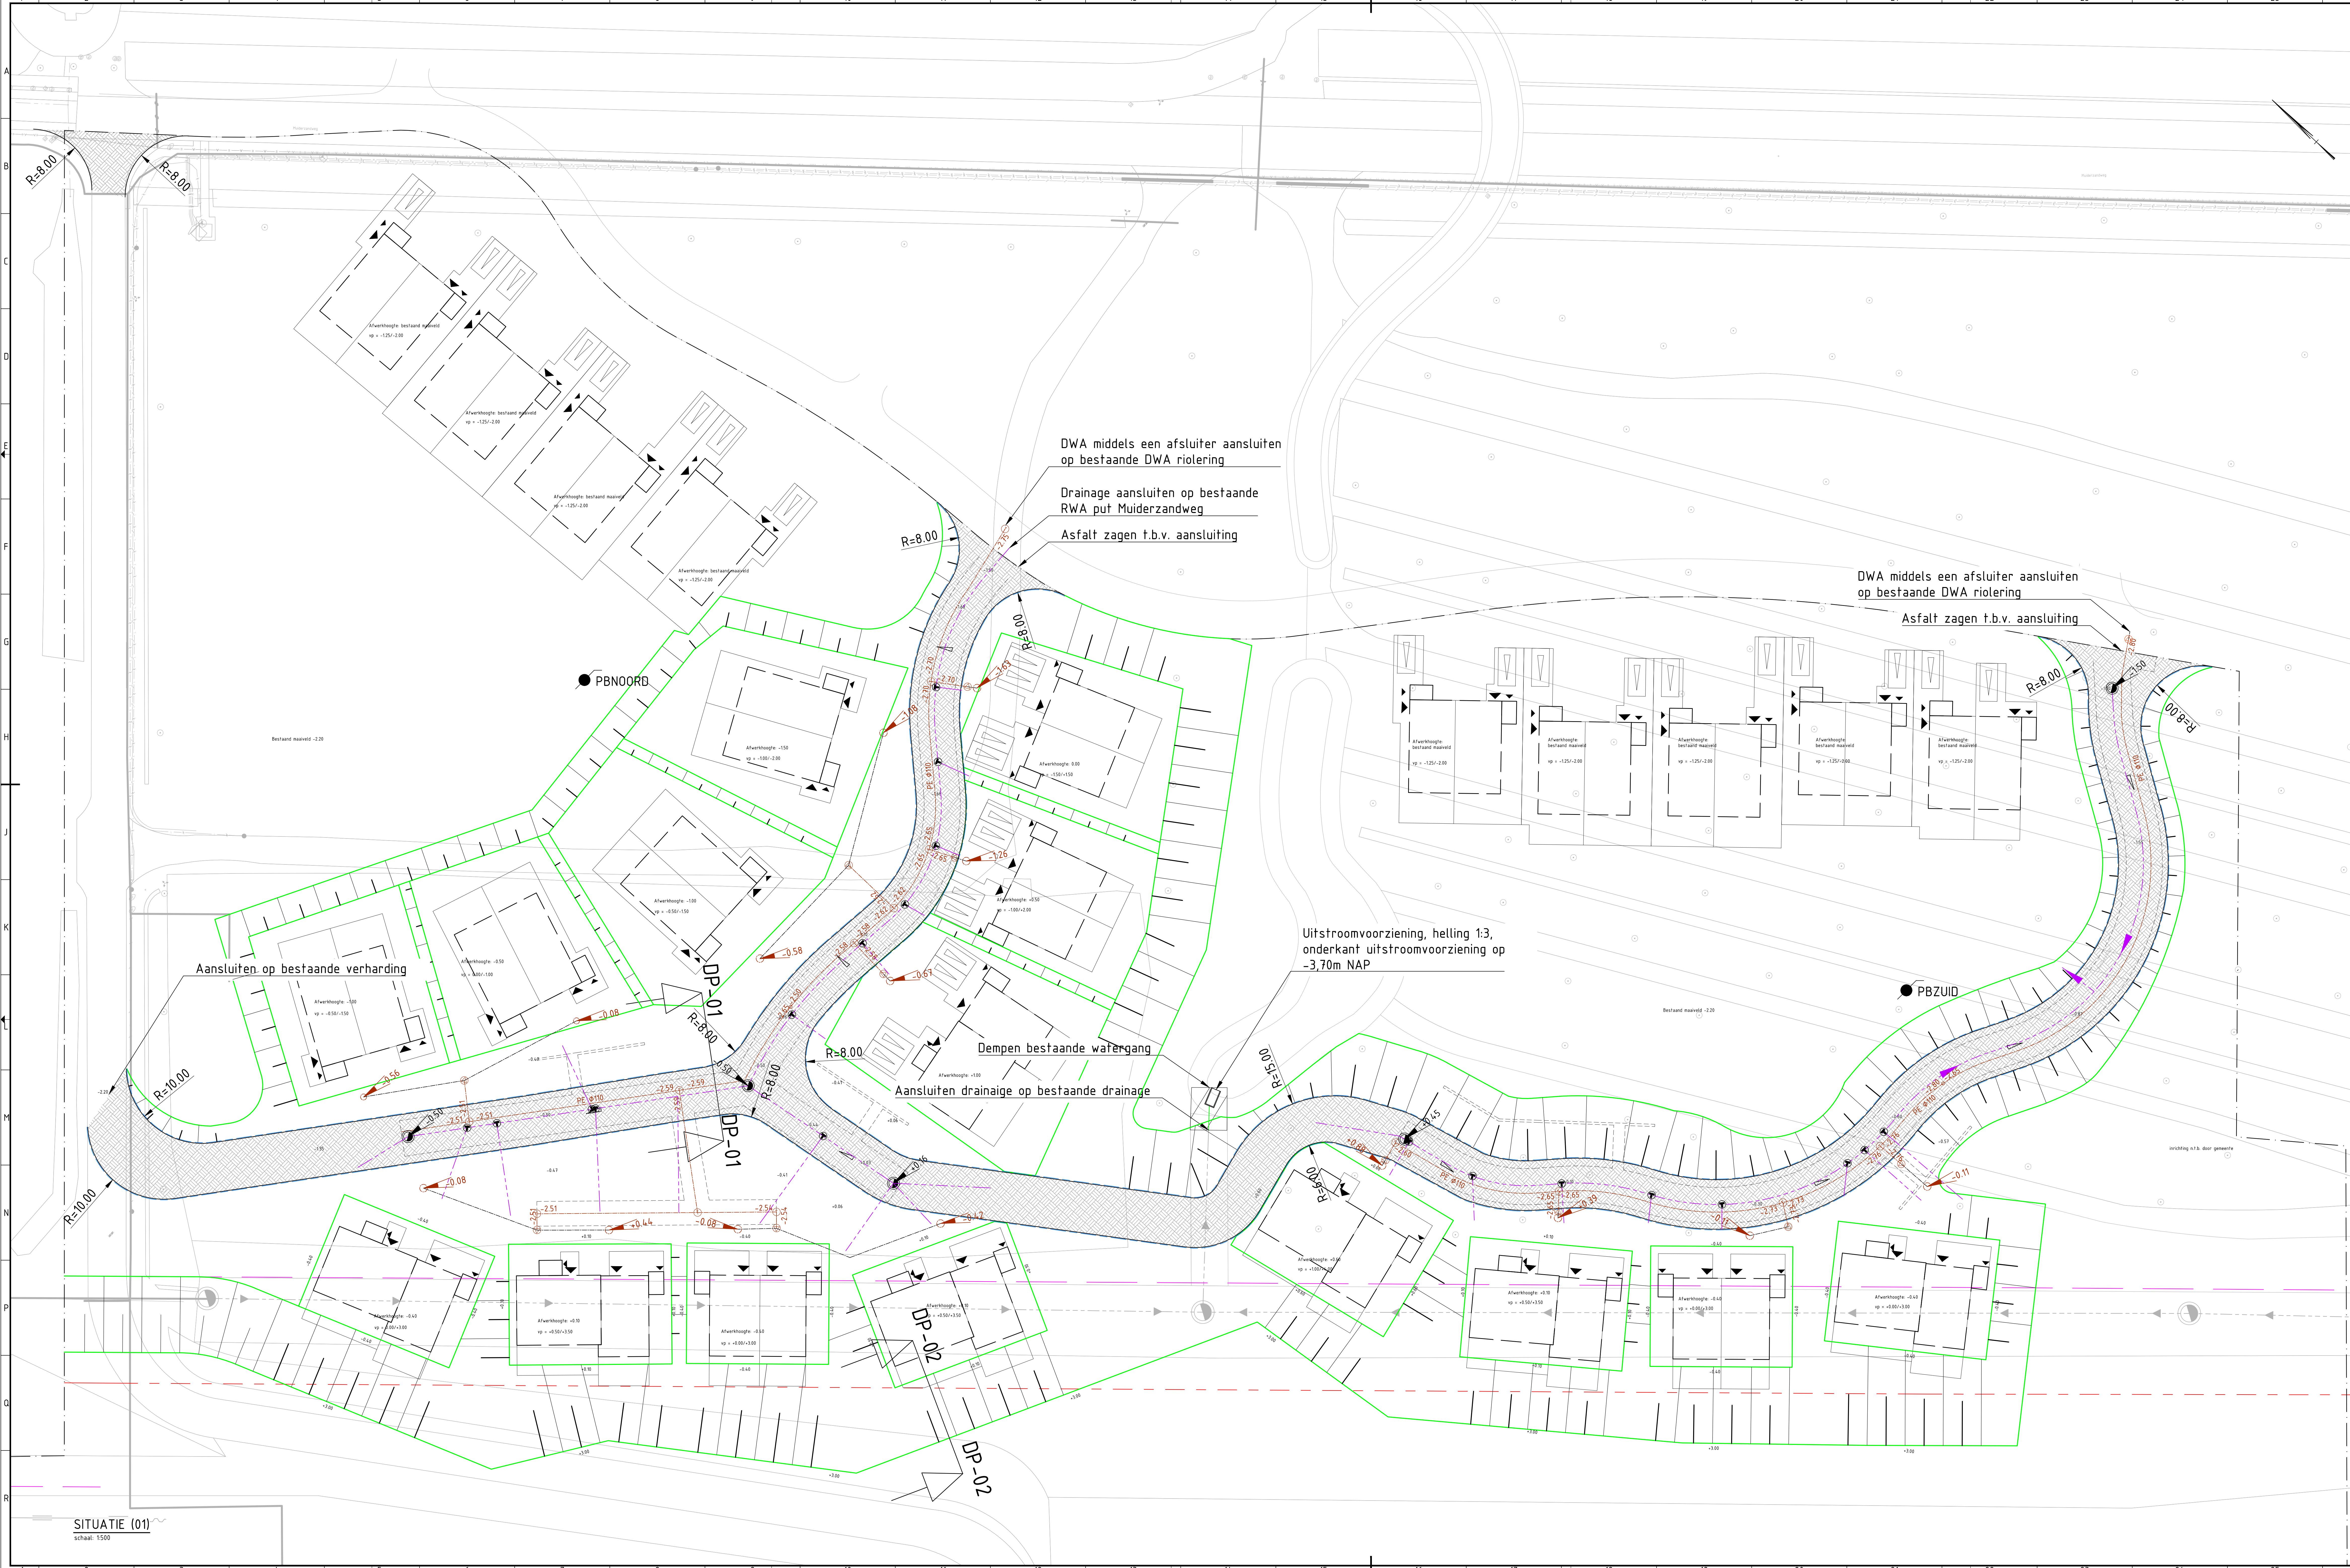


OVERZICHT

LEGENDA

- Bestaande situatie
- Projectgrens
- Bouwgrens/hoekomstige kernzongrens
- Grens beschermingszone dijkluchtaan
- Talud f.b.v. afwerkhoogte
- Afwerking f.b.v. woningen
- Aanbrengen bouwweg
- Opsluitband 100x200mm
- Hoogte bouwweg
- DWA, vacuumriool PE Ø100mm
- Drainage Ø100mm
- DWA vacuumriool PE Ø90mm
- Kabels en leidingen strook
- Dempen watergang
- T-stuk Ø100mm
- Verloopstuk Ø100-90mm
- Verloopstuk Ø100-125mm
- T-stuk Ø100
- Prefab pocket, verval 0,15m in vacuumriolering
- Aanbrengen PE verzamelput DWA Ø800mm 1500mm
- 3 o.a. huusaansluitingen 400mm verval bodem put
- Aanbrengen inspectieput drainage Ø400mm incl. kleiendeckel
- Bestaande peilbus

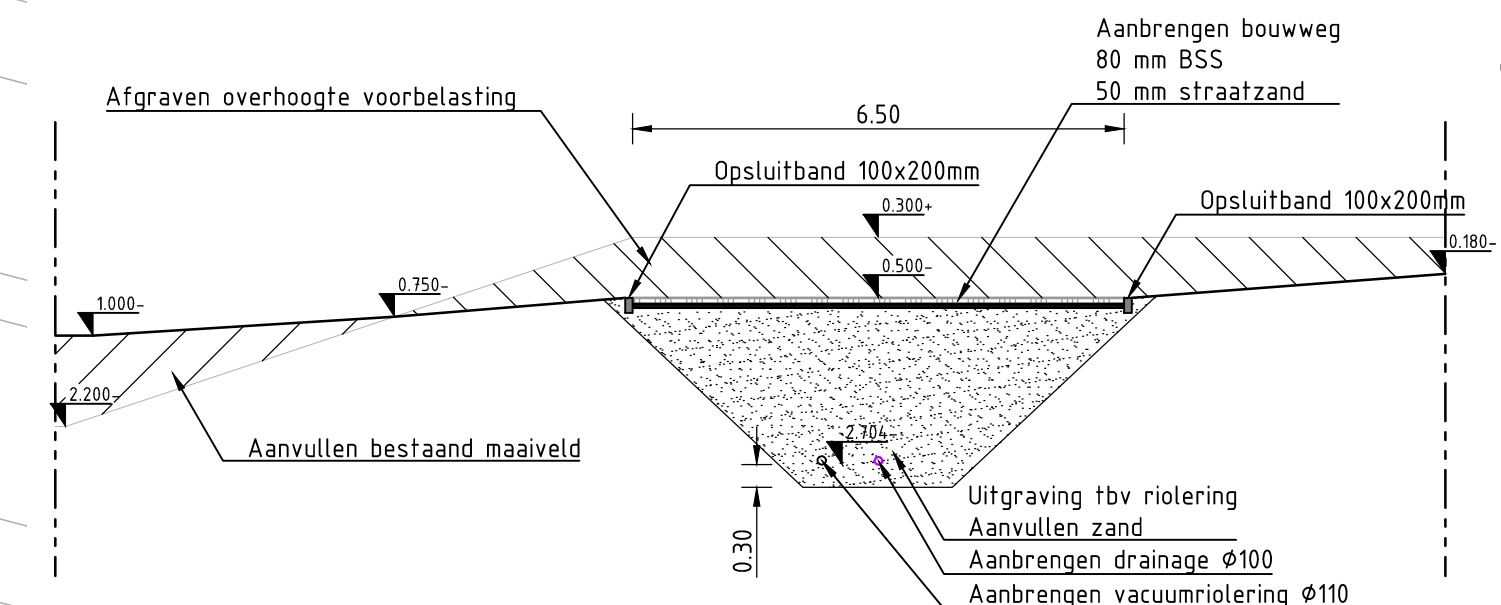

DP-01: Principe profiel bouwweg
SCHAAL 1:100

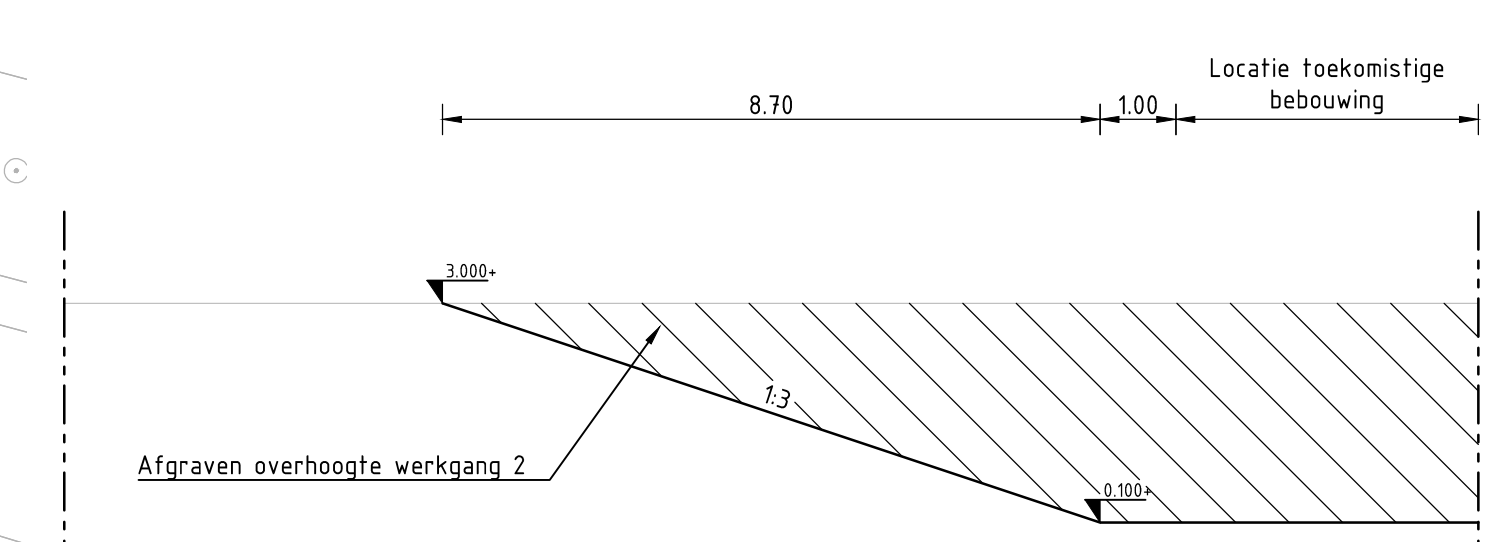

DP-02: Principe profiel afwerkhoogte f.b.v. werkgang 2
SCHAAL 1:100

Detail: Prefab pocket 0,15m verval
SCHAAL 1:20

DO	01-04-2022	DEFINITIEF	T.J.	T.J.
A	01-10-2021	CONCEPT	T.J.	T.J.
Nr	Datum	Wijziging	Tel	Tel
Opdrachtgever		Tekenaar	Schaal	
Gemeente Almere		T.G.T. Janssen	1:250	
Projectomschrijving		Projectleider	Formaat	
Dijkreconstructie Almere Duin en		E. Korporaal	A0 (V)	
Bouwtijp maken Kreebos Zuid Vlek 3			B1 (W) 3	
Tekeningomschrijving		Status	Wijziging	
Bestektekening		DEFINITIEF	DO	
Bouwtijp maken Kreebos Zuid Vlek 3		www.anteagroup.nl		
Tekeningnummer				
469576.103-BRM-3-0001				

SITUATIE (01)
schaal: 1:500

