


Gebouwhoogte 4m
Maatvoering op vloeroppervlakte
Buiten opgesteld
2x Lucht/Water warmtepomp
2x buffervol 25m3
1x buffervol 5 m3
Maatvoering op v. concept ontwerp. Dient o.b.v. basic & detail
ontwerp te worden herzien.

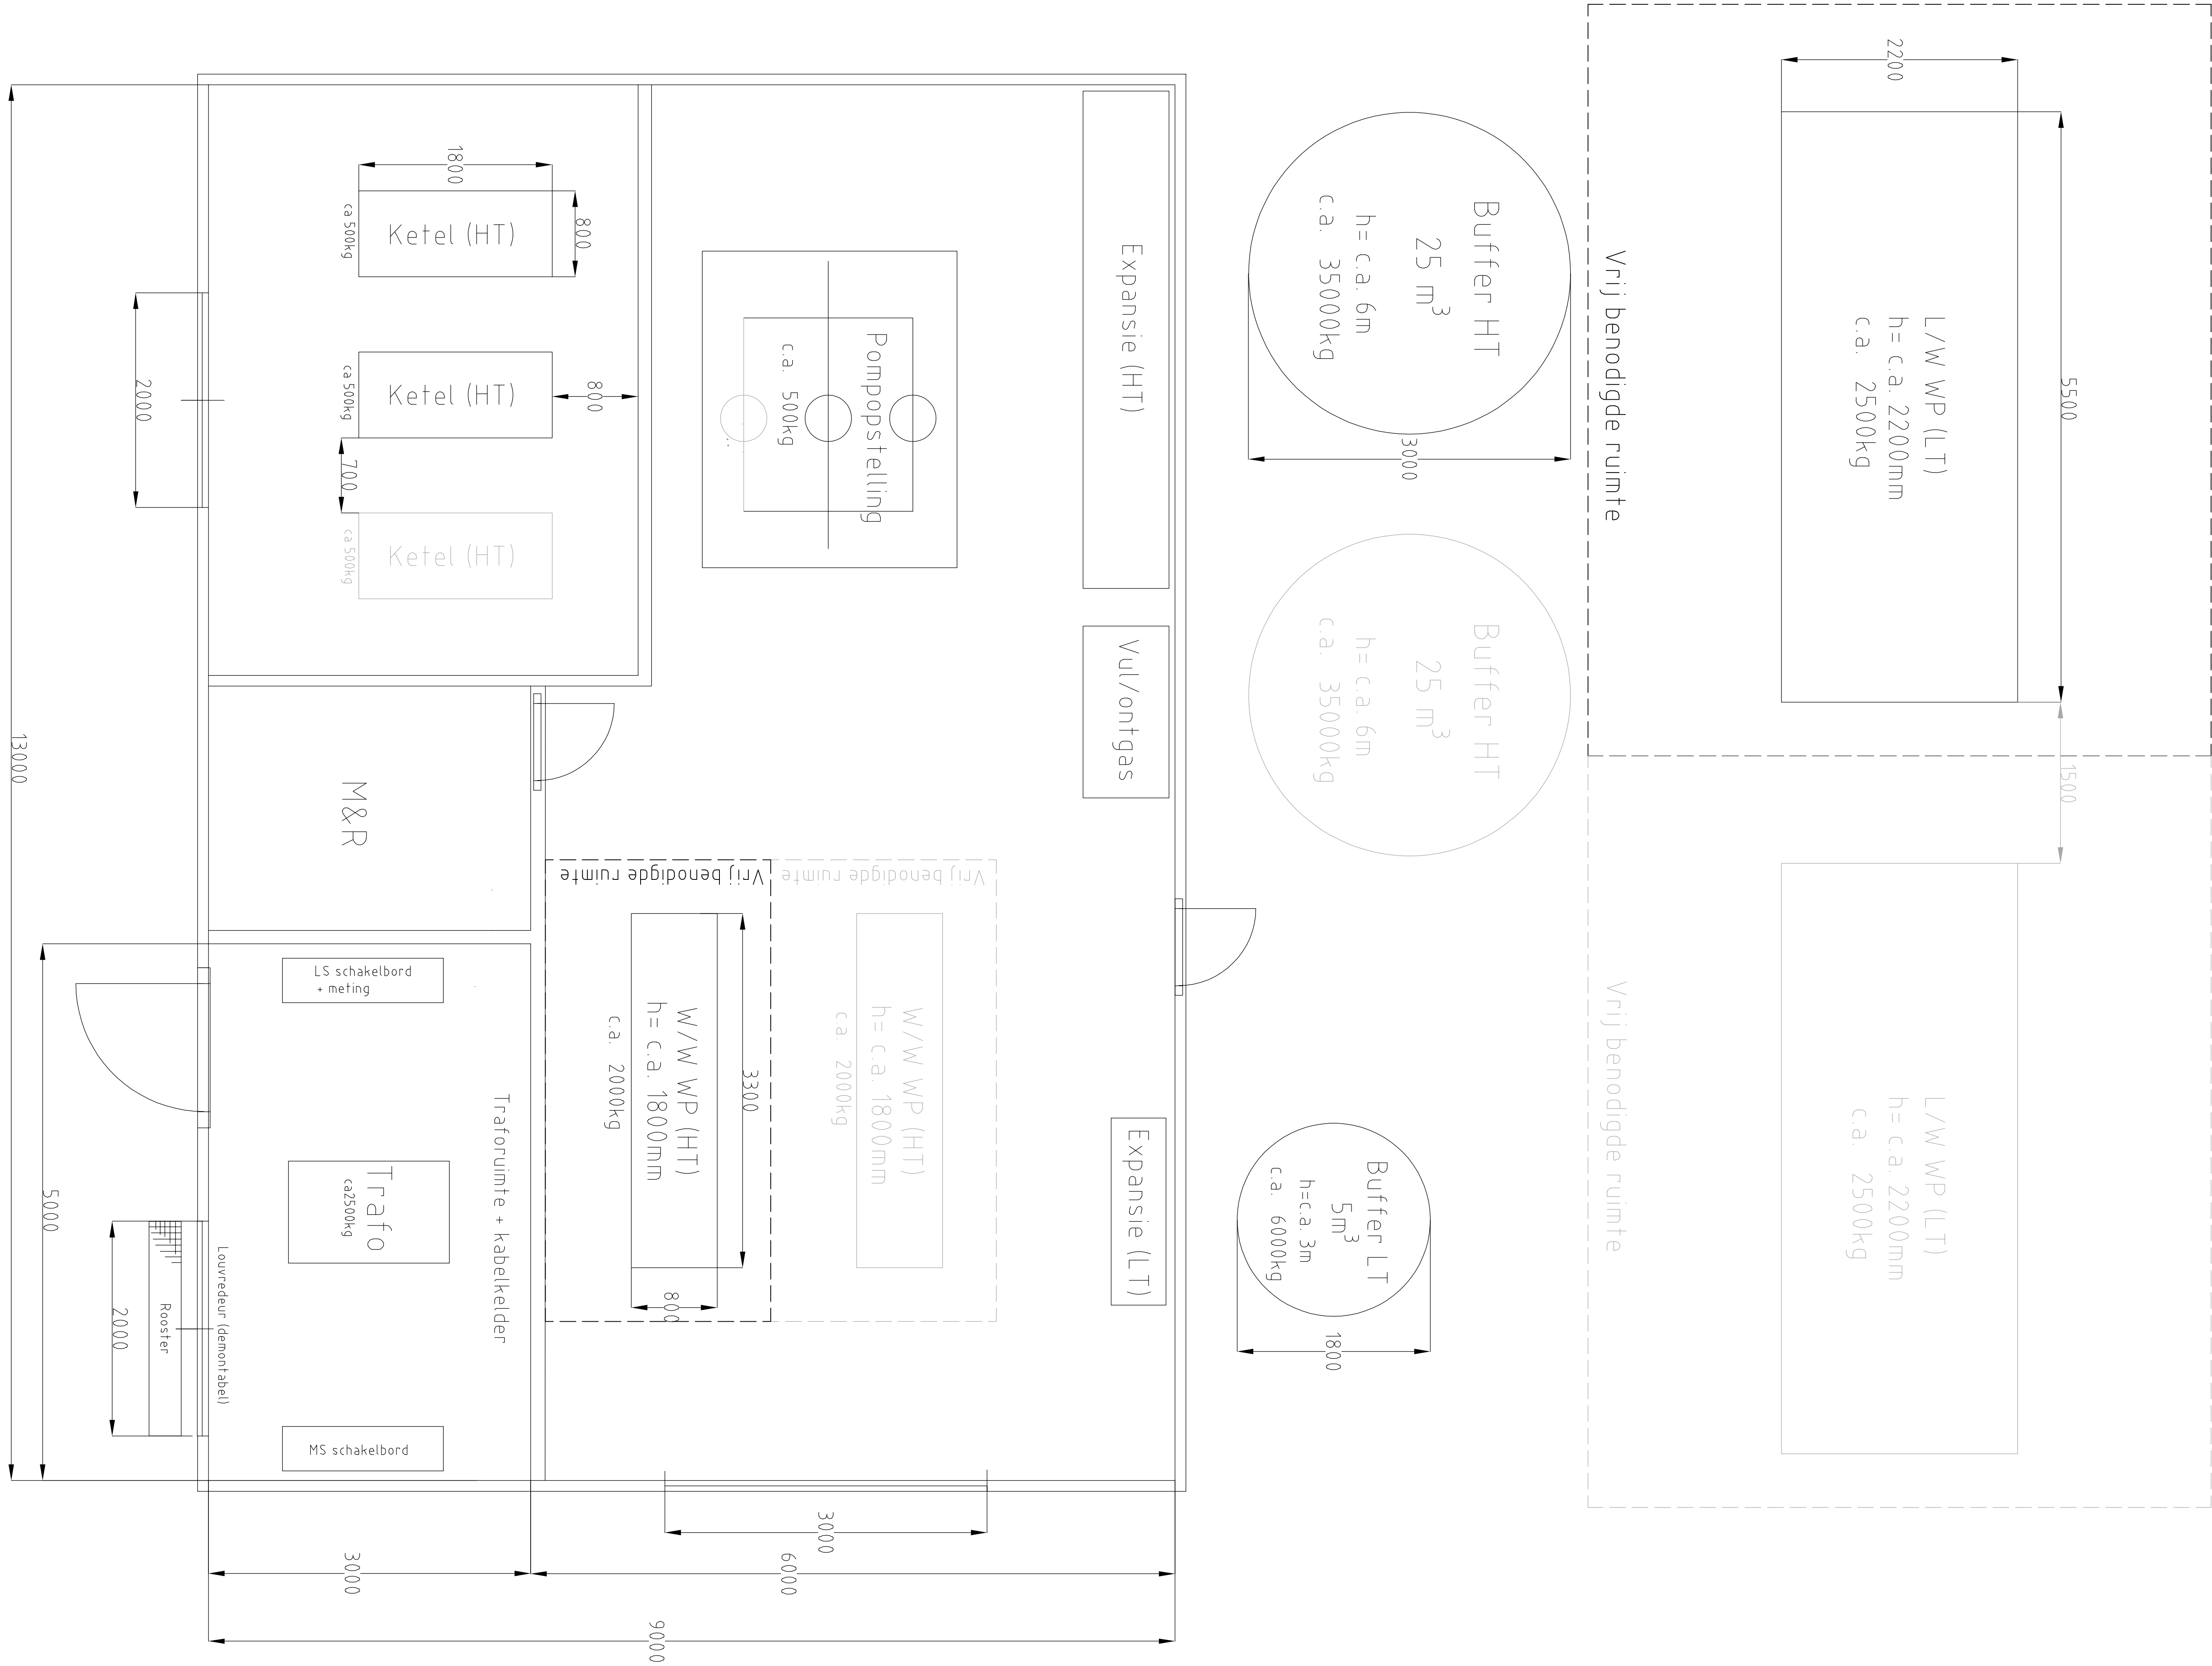

FOR DESIGN ONLY

TEBODIN

A		11-3-2022		Concept		GORE		L.H.S		-	
W.Z.		Datum		OPDRACHT		GEBODEN		OCC		GEZEN	
				GEFMEETENDESLTA							
PROJECT											

Bilfinger		RUMTEBESLAG	
Bilfinger		RUMTEBESLAG	

VERSTROMING	ARBEIDSTIJD	SCHAKEL	ROOK	OPDRACHTNUMMER	SUB	TEKENINGNUMMER	BLAD	VAN	W.Z.
HEBDELO	375	130	26	15542	10	155421	1	1	26