

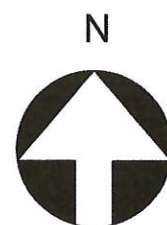


Begane grond  
Peil = 0  
Straatniveau

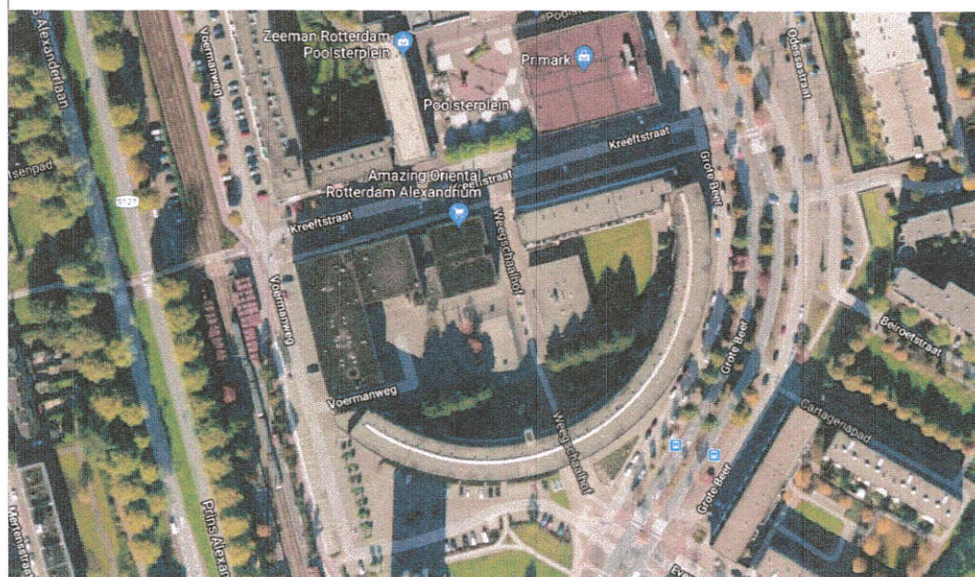

legenda

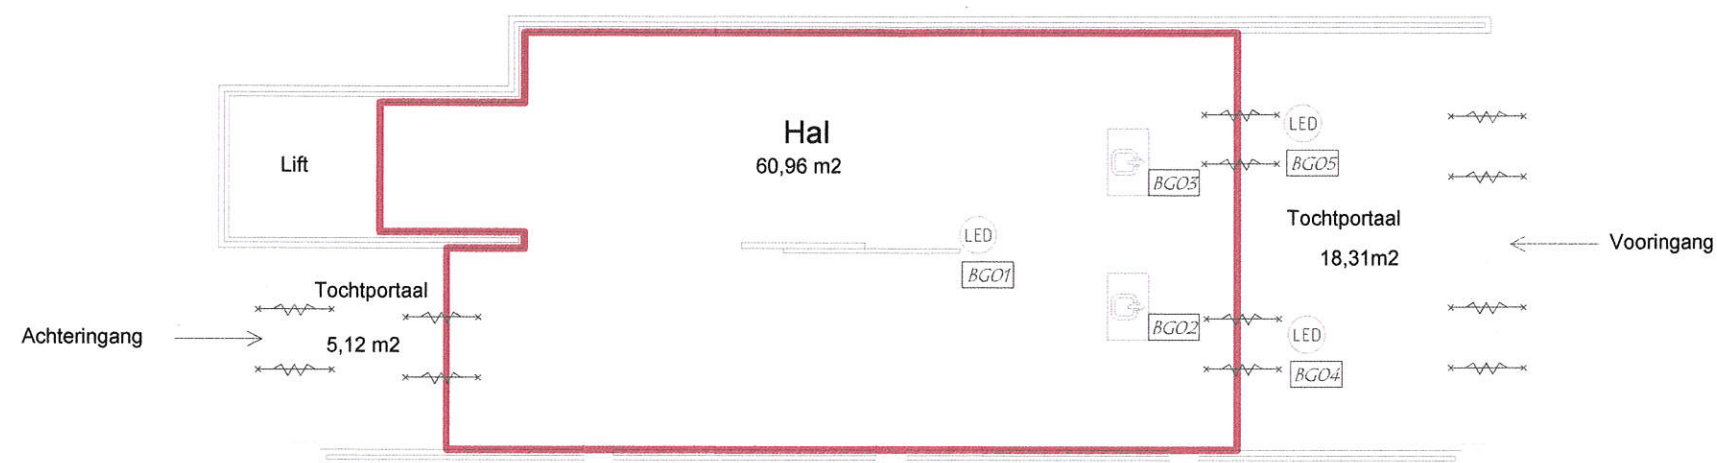

Opdrachtgever: CSG Calvijn



Project: Calvijn Kreeftstraat

Schaal: 1:50

Datum: 19-02-2020


Tekenaar: Boudewijn van Ooyen

Nummer: 001

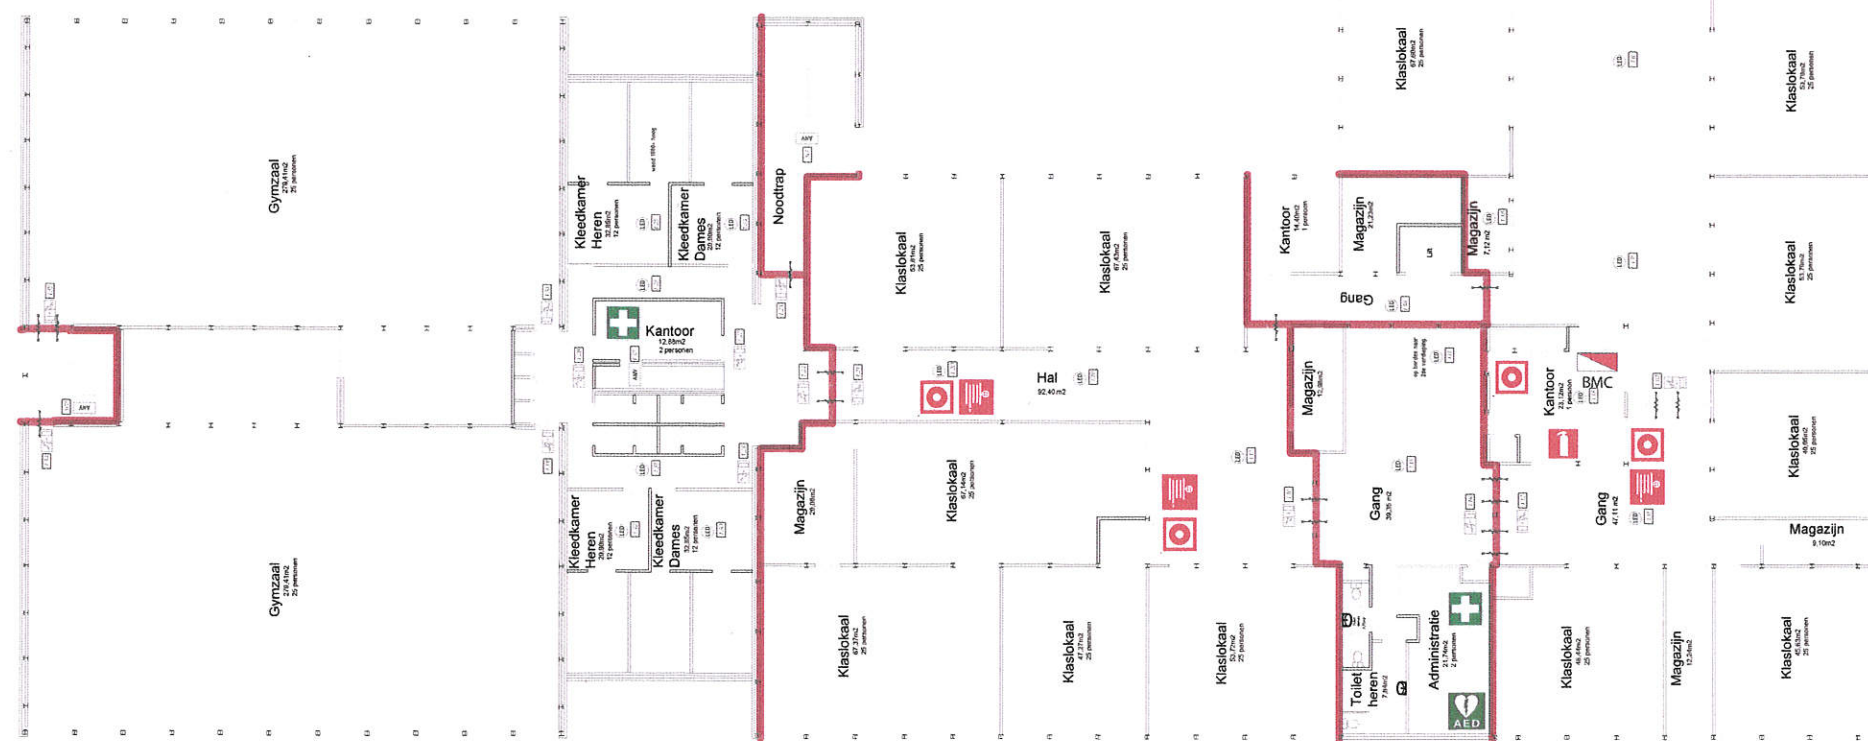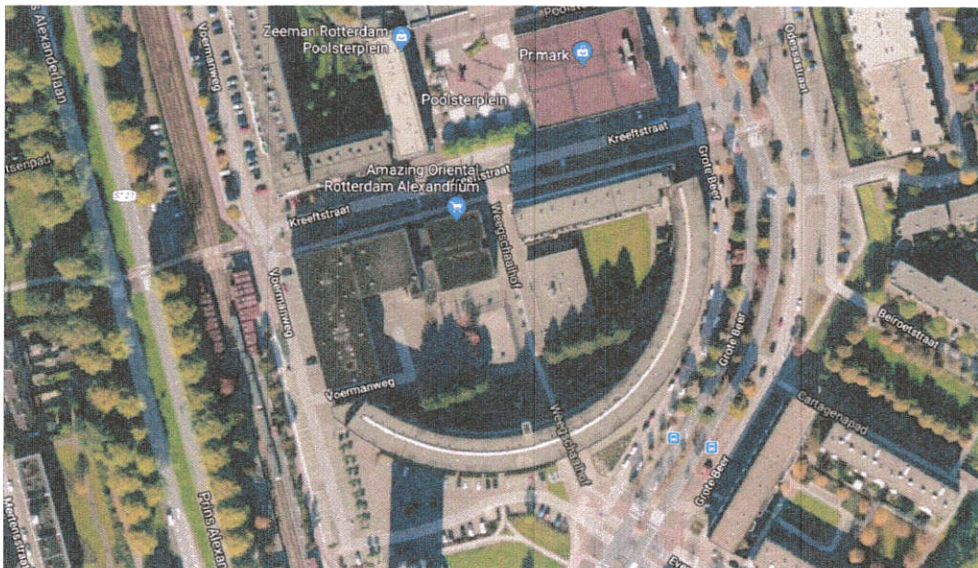

1e verdieping  
Hoogte is peil + 3500  
Maximaal 527 personen

legenda

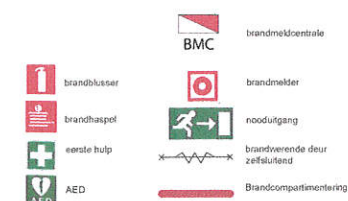

Opdrachtgever: CSG Calvijn

Project: Calvijn Kreeftstraat



Schaal: 1:150

Datum: 19-02-2019

Tekenaar: Boudewijn van Ooyen

Nummer: 002



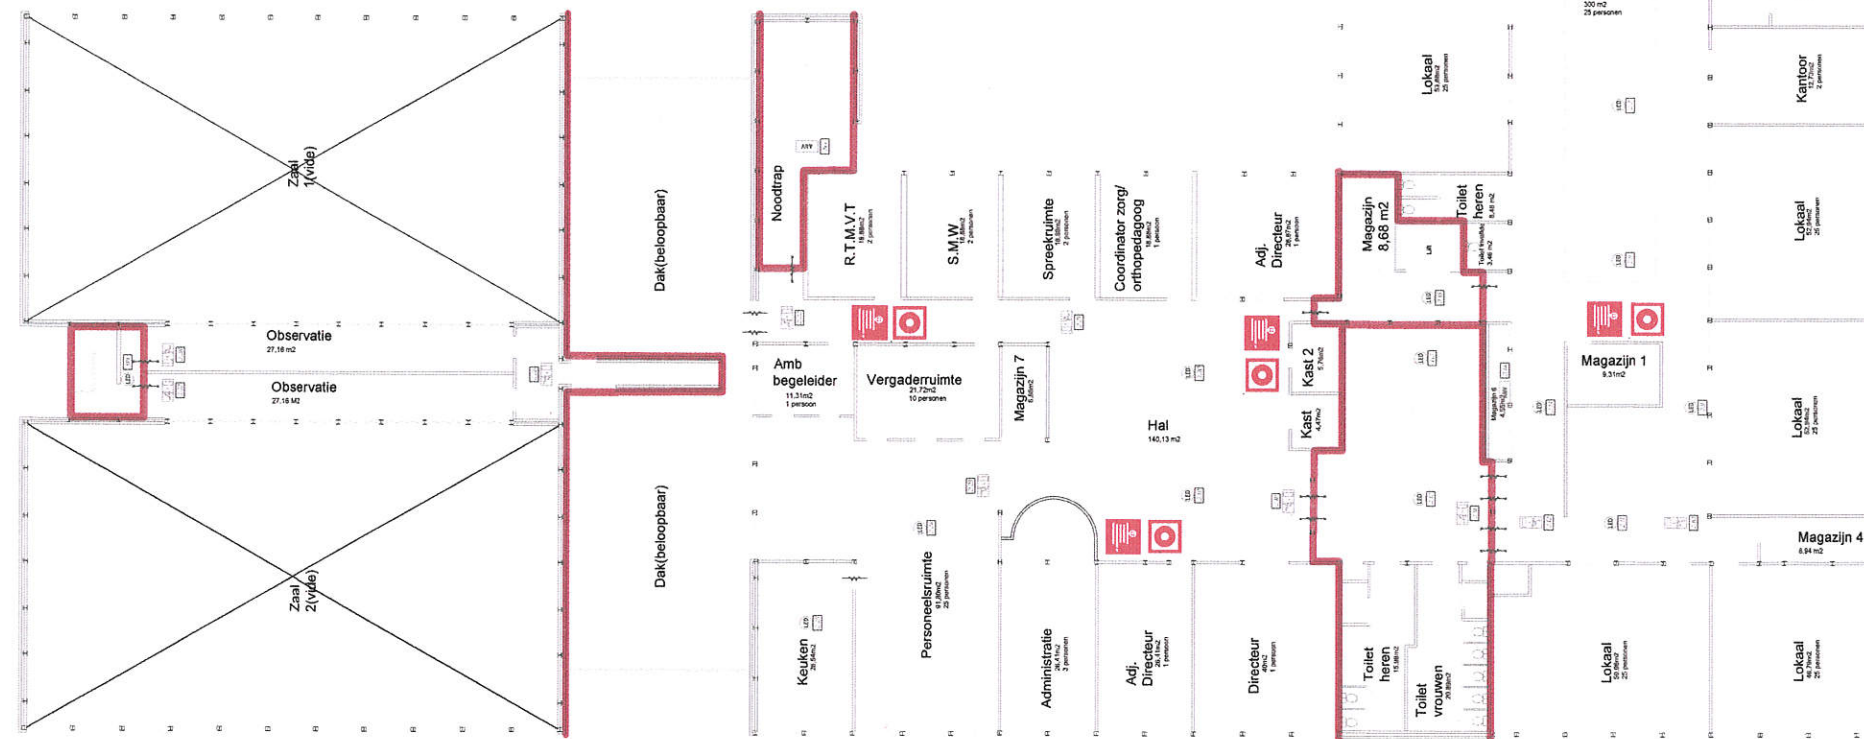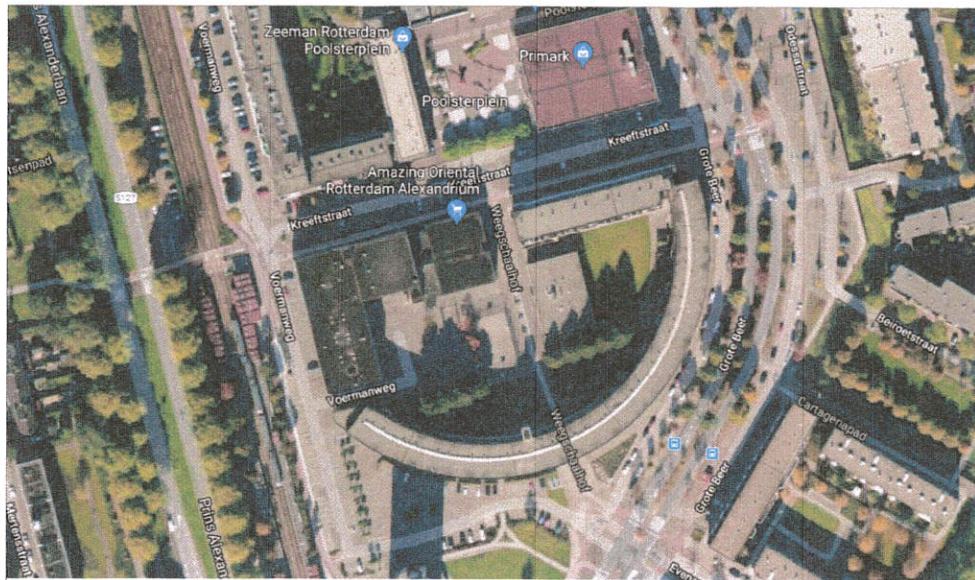

2e verdieping  
Hoogte is peil + 7000  
Maximaal 359 personen

#### legenda



Opdrachtgever: CSG Calvijn

Project: Calvijn Kreeftstraat



Schaal: 1:150

Datum: 19-02-2020

Tekenaar: Boudewijn van Ooyen

Nummer: 003




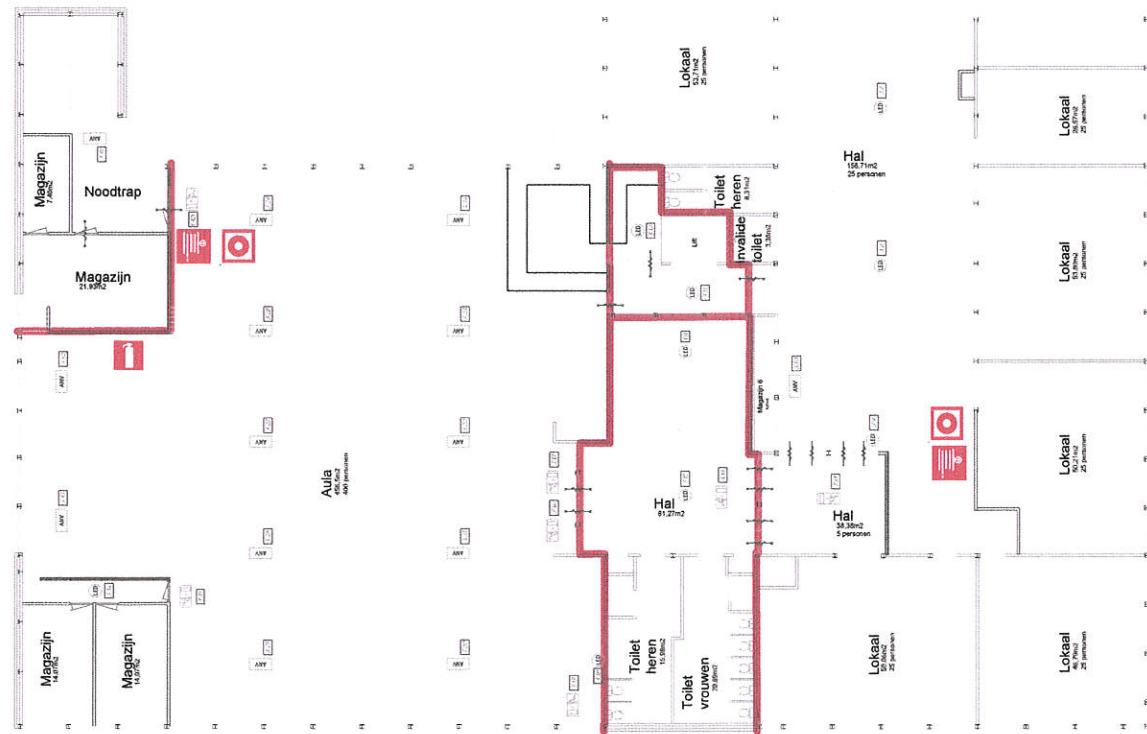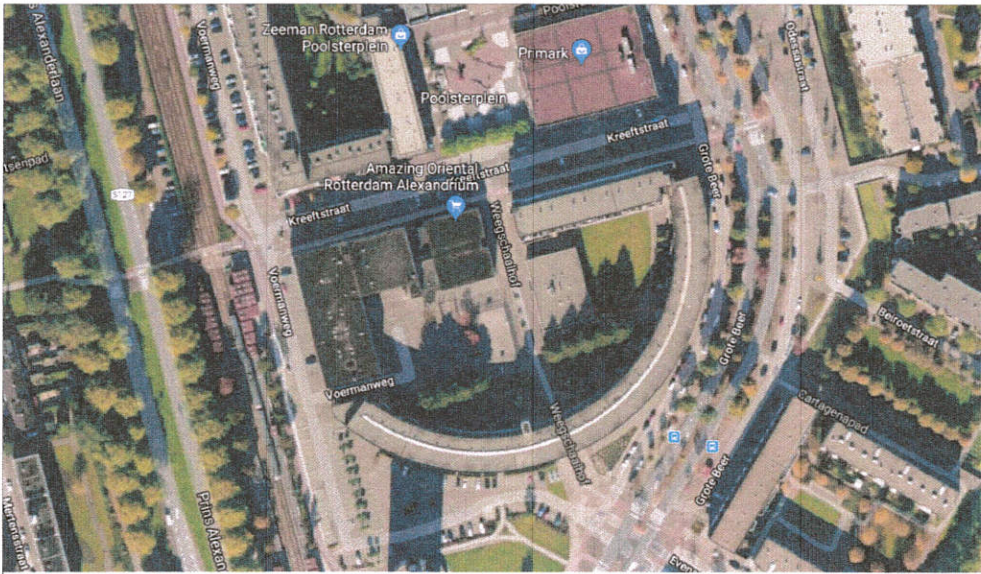

3e verdieping  
Hoogte is peil + 10500  
Maximaal 763 personen

Meerpaal

legenda

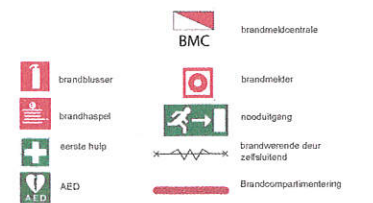

Opdrachtgever: CSG Calvijn

Project: Calvijn Kreeftstraat

Schaal: 1:150

Datum: 19-02-2020

Tekenaar: Boudewijn van Ooyen

Nummer: 004