


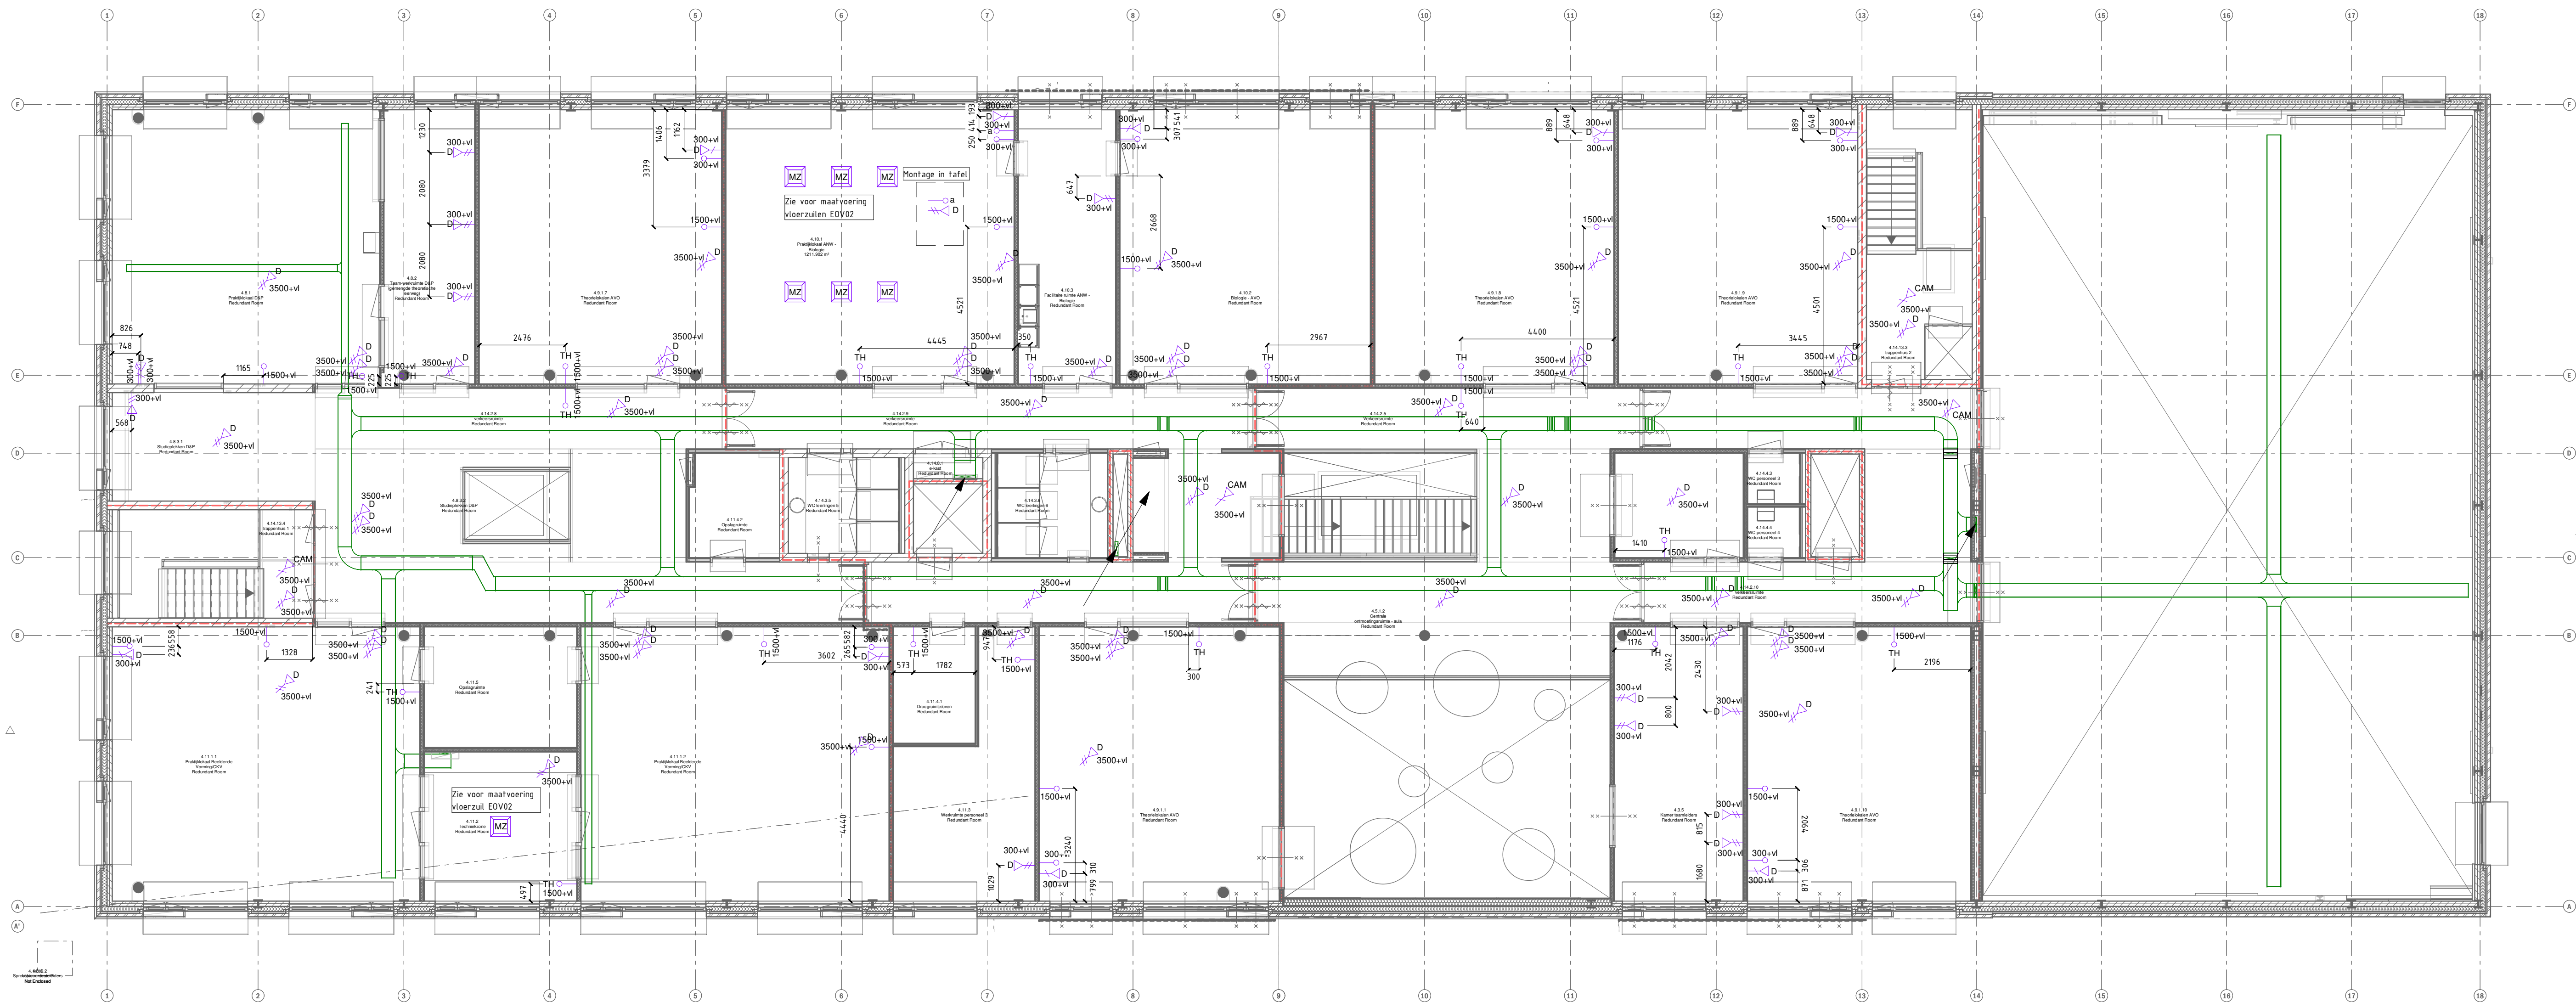

Legenda zwakstroominstallatie

Symbol	Omschrijving
	19 inch kast (800x800)
	Aansluitpunt data
	Aansluitpunt data 2-voudig
	Loze leiding
	Afstelcombinatie MIVA
	Schakelaar, 1-polig, koord-
	Multizuil

Afkortingen:

CAM	= Camera
MIVA	= MIVA toilet voorzieningen
VBI	= Videofoonpost binnen
VBU	= Videofoonpost buiten
VBH	= Videofoon hoofdpost

Opmerking:

-indien geen montagehoogte op tekening aangegeven dan is hoogte n.t.b.

D	22-06-2021	R.Achemal	Controle uitgevoerd	
C	03-06-2021	R.Achemal	Smartboard aansluitingen verplaatst.	
B	19-05-2021	R.Achemal	Tekening uitvoeringsgereed gemaakt	
A	16-04-2021	S.Brendel	Opmerkingen Halmos / Spinoza / Capelle Streekbouw verwerkt en tekening definitief gemaakt	
Wijz.: Datum:	Gefekend:	Omschrijving:		Acc.PL:

Project: VMB0 Veurs te Voorburg		Uitvoering	
Onderwerp: Zwakstroom installatie 2e Verdieping		Get: R.Achemal	19-03-2021
		Acc.PL: A.A. Dawani	
		Schaal: 1:100	Formaat: A1
Opdrachtgever: Stichting Scholengemeenschap Spinoza		Bouwkundige Onderlegger:	
Adviseur: Halmos Adviseurs		TEK.NR.	
		Datum:	
		Klimaat- Sanitair- & Elektrotechniek	
Turfshipper 31 Postbus 166 2290 AD Wateringen		Tel.: 0174-315050 Fax: 0174-315051 Email: info@brigroep.nl	PROJ.NR. 207856 TEK.NR. EZW02

Deze tekening blijft ons eigendom en mag zonder schriftelijke toestemming niet gecopieerd of aan derden ter inzage worden gegeven, noch door derden worden gebruikt.