
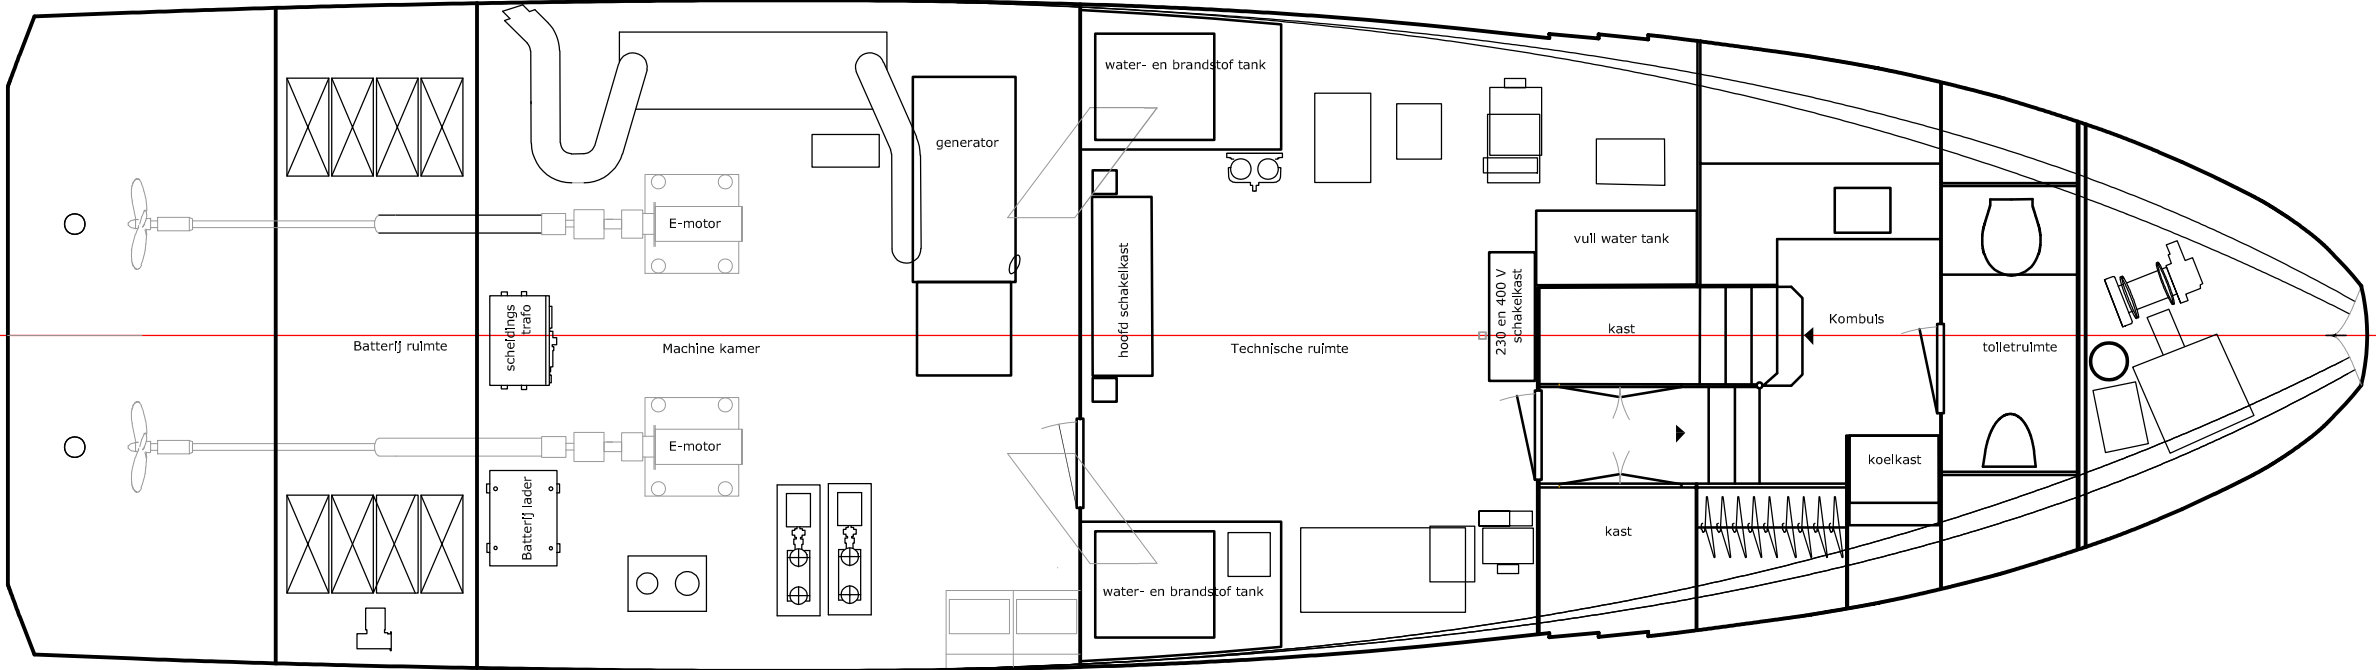
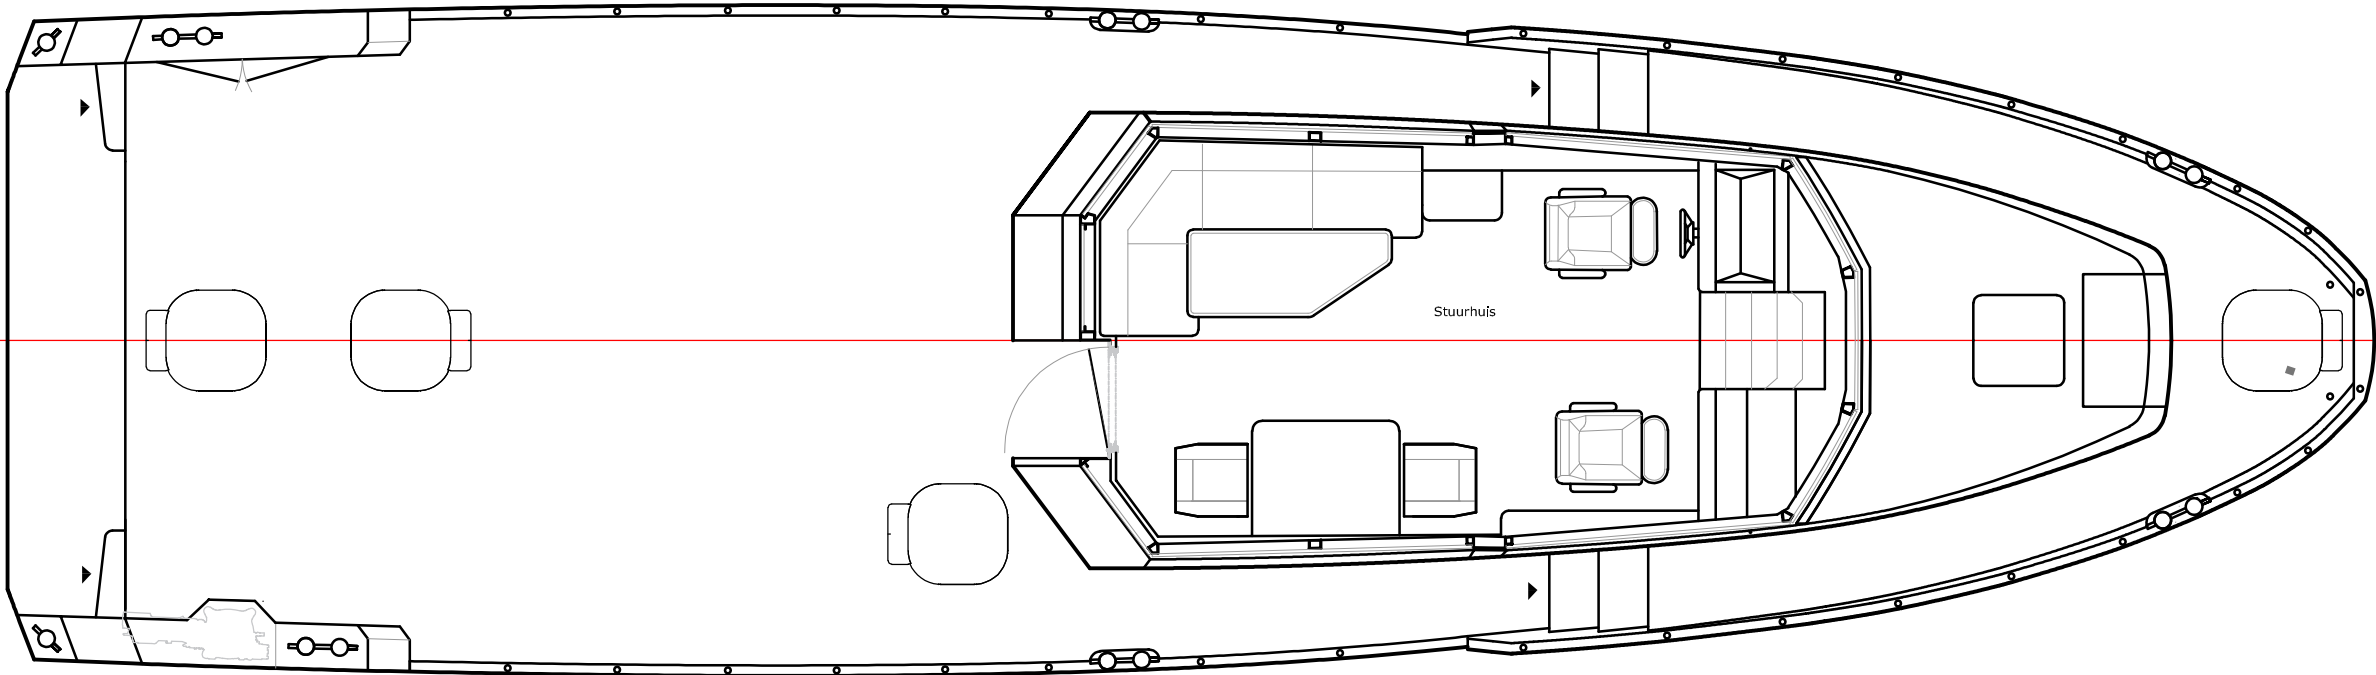
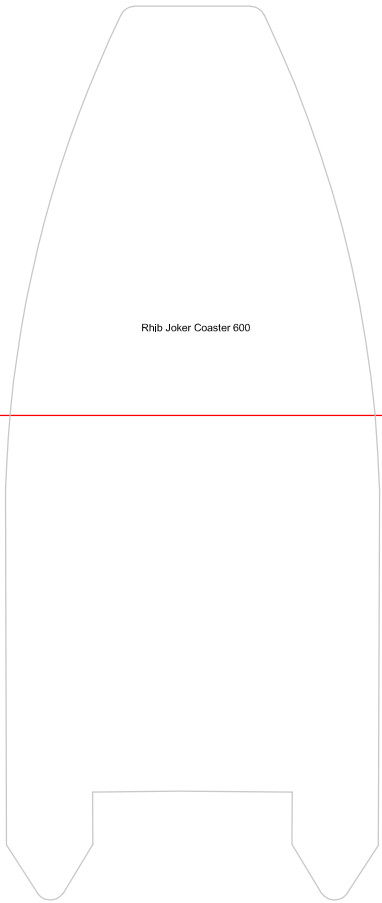
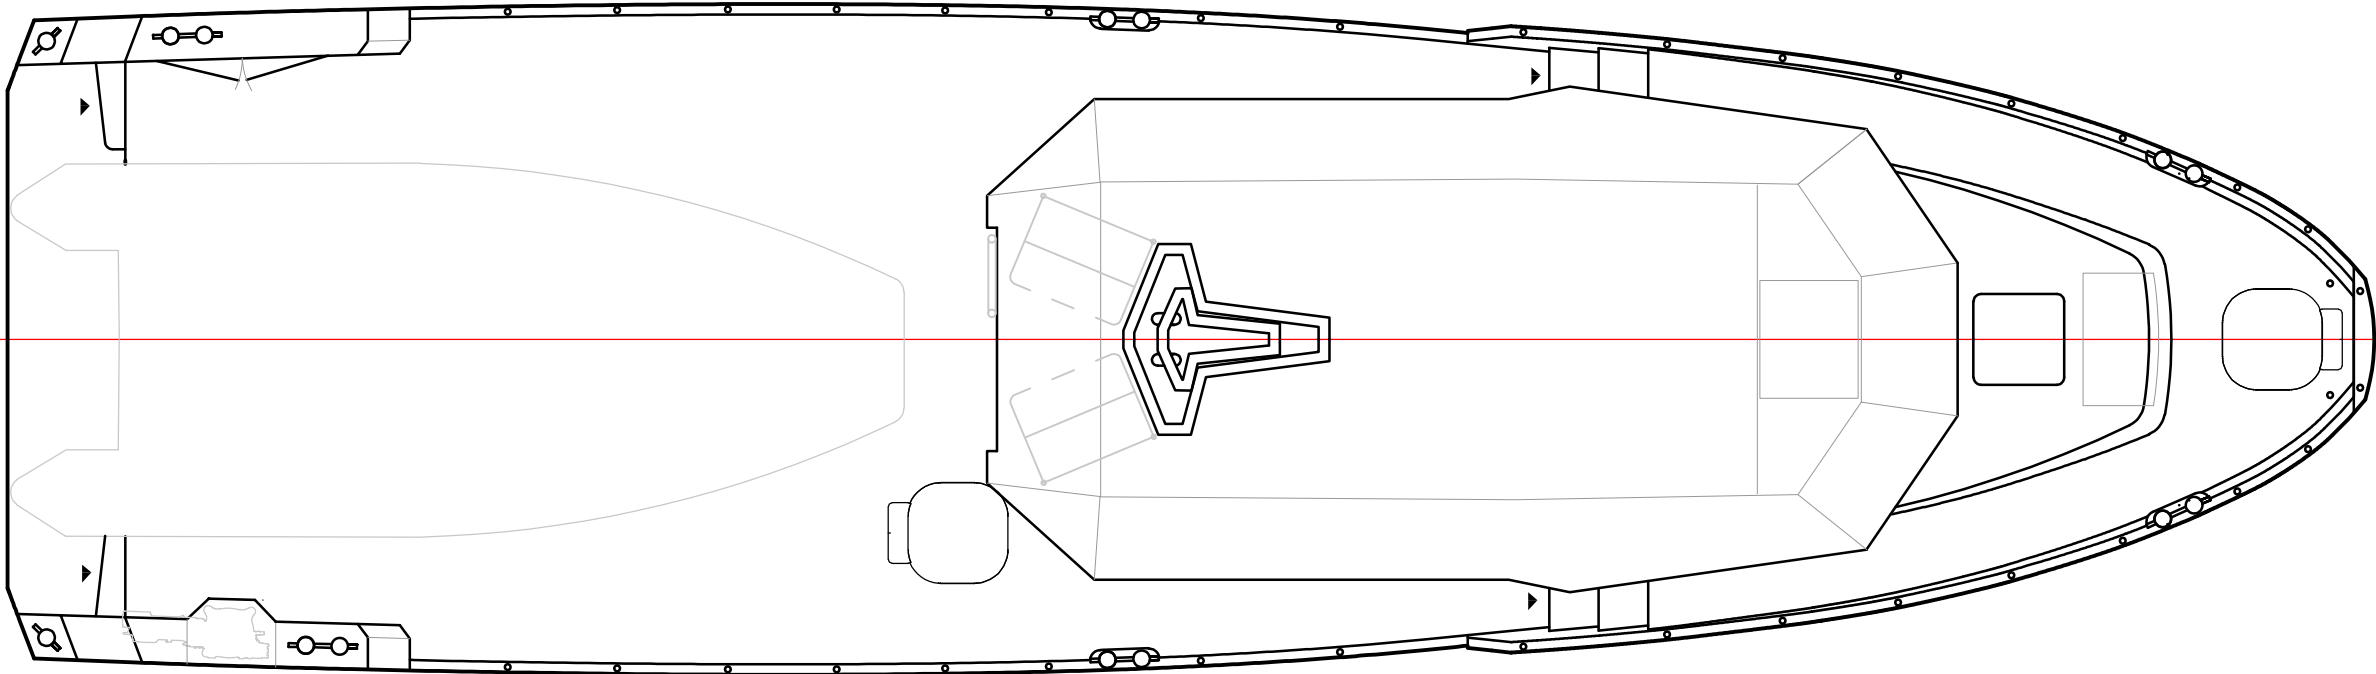


16m Inspectievaartuig OZHZ Pandion 2

Lengte	16.00 m
Lengte waterlijn	15.83 m
Max breedte	4.65 m
Spant breedte	4.50 m
Diepgang	1.18 m
Waterverplaatsing "half load"	35 ton
Maximum snelheid	18 km/uur

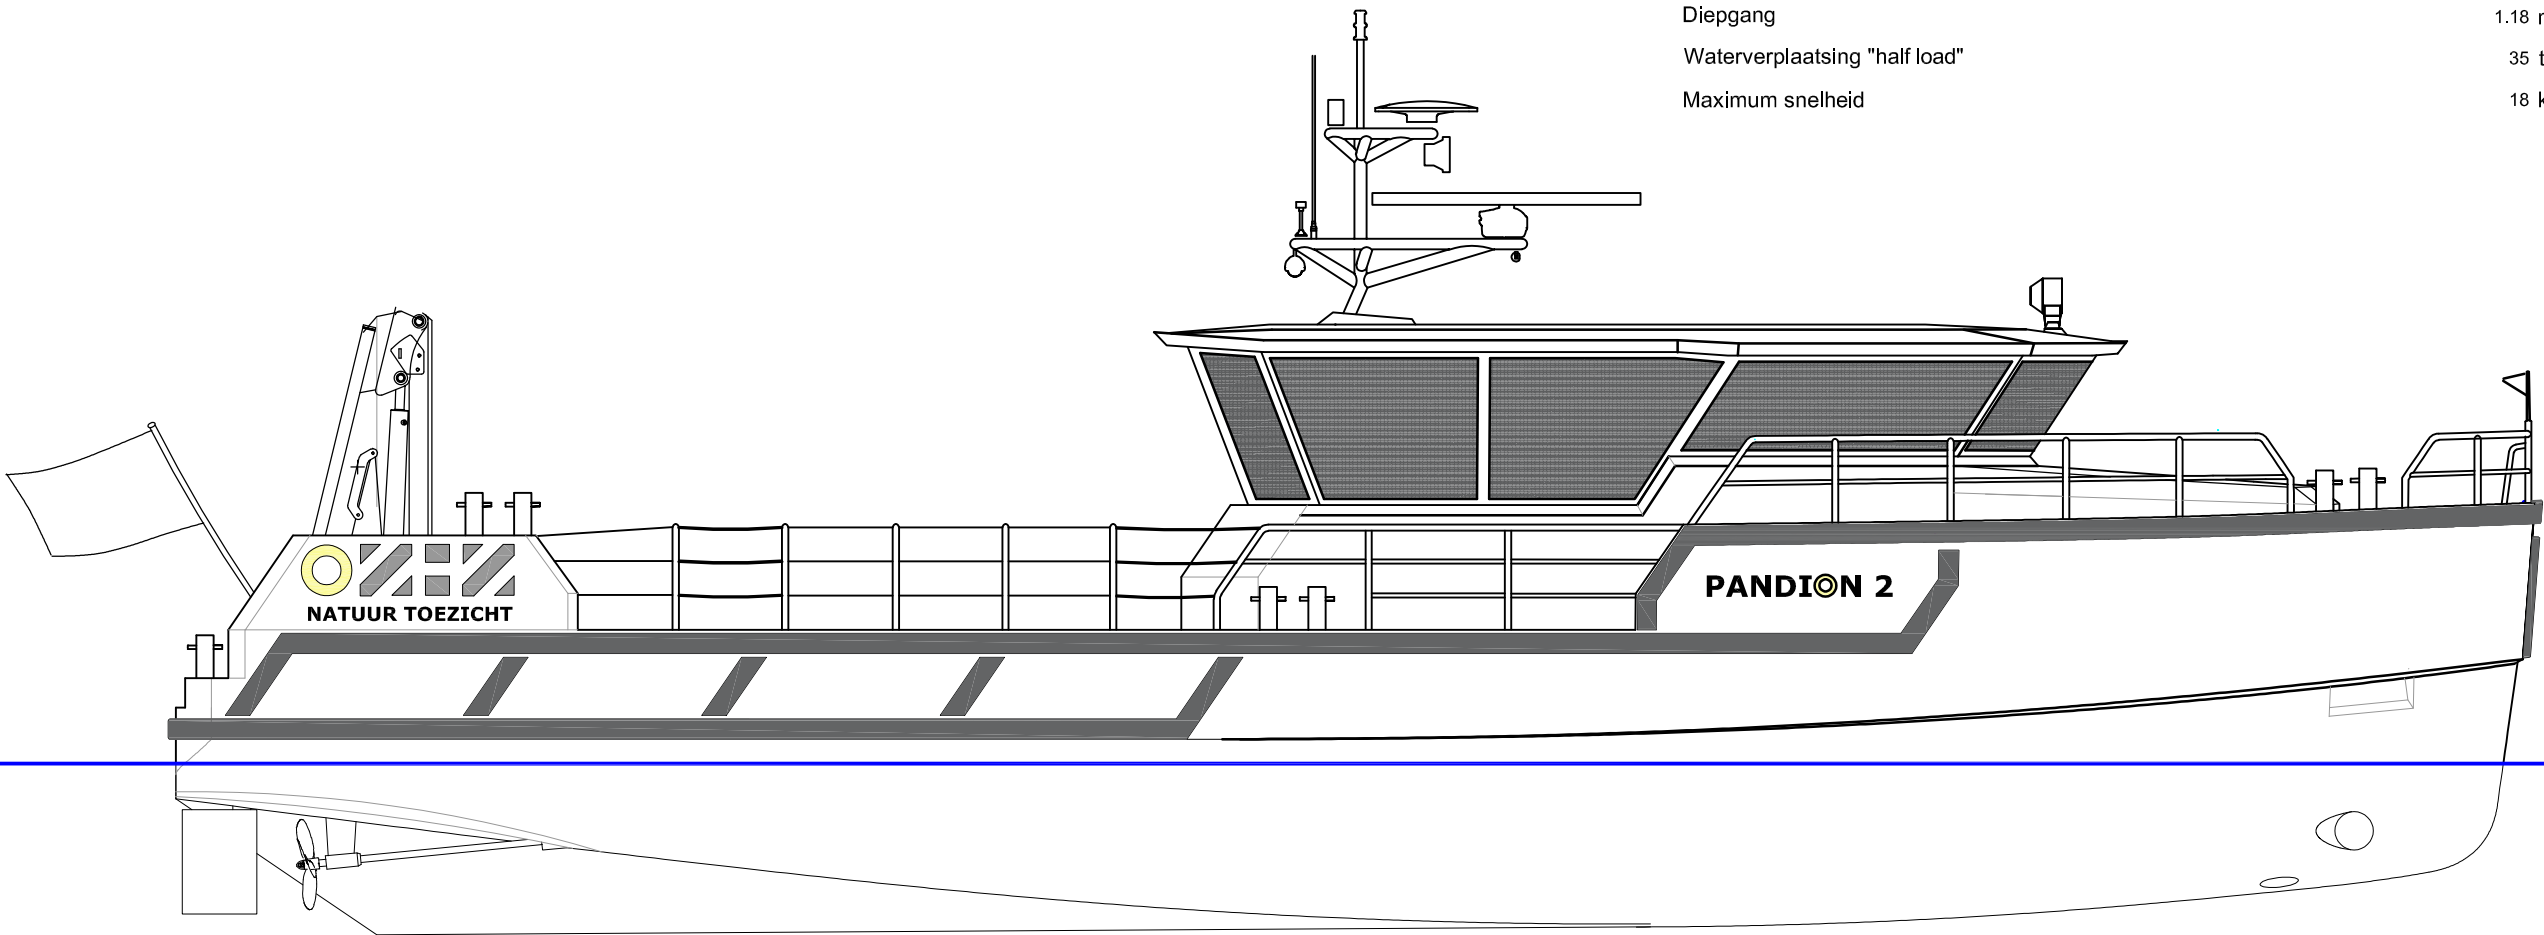

VRIPACK

YACHT DESIGN

GENERAL ARRANGEMENT

Pandion 2

Drawing nr.:	7792-7100	Drawn:	ETA	Date:	17-08-2020	Rev.:	A	Date:	26-10-2020	Scale:	1:50
--------------	-----------	--------	-----	-------	------------	-------	---	-------	------------	--------	------

Zwolsmanweg 16, P.O Box 334, 8600 AH Sneek, The Netherlands. Phone +31 (0)515-436600 E-mail info@vripack.com Web www.vripack.com

This document is property of Vripack Yachting International Naval Architects B.V. and cannot be copied, modified in whole or in part without written permission.

General note: This general arrangement is to be fine tuned with regards to technical implementation of systems and rules and requirements of Classification & Statutory bodies.