


Mastopzetsuk

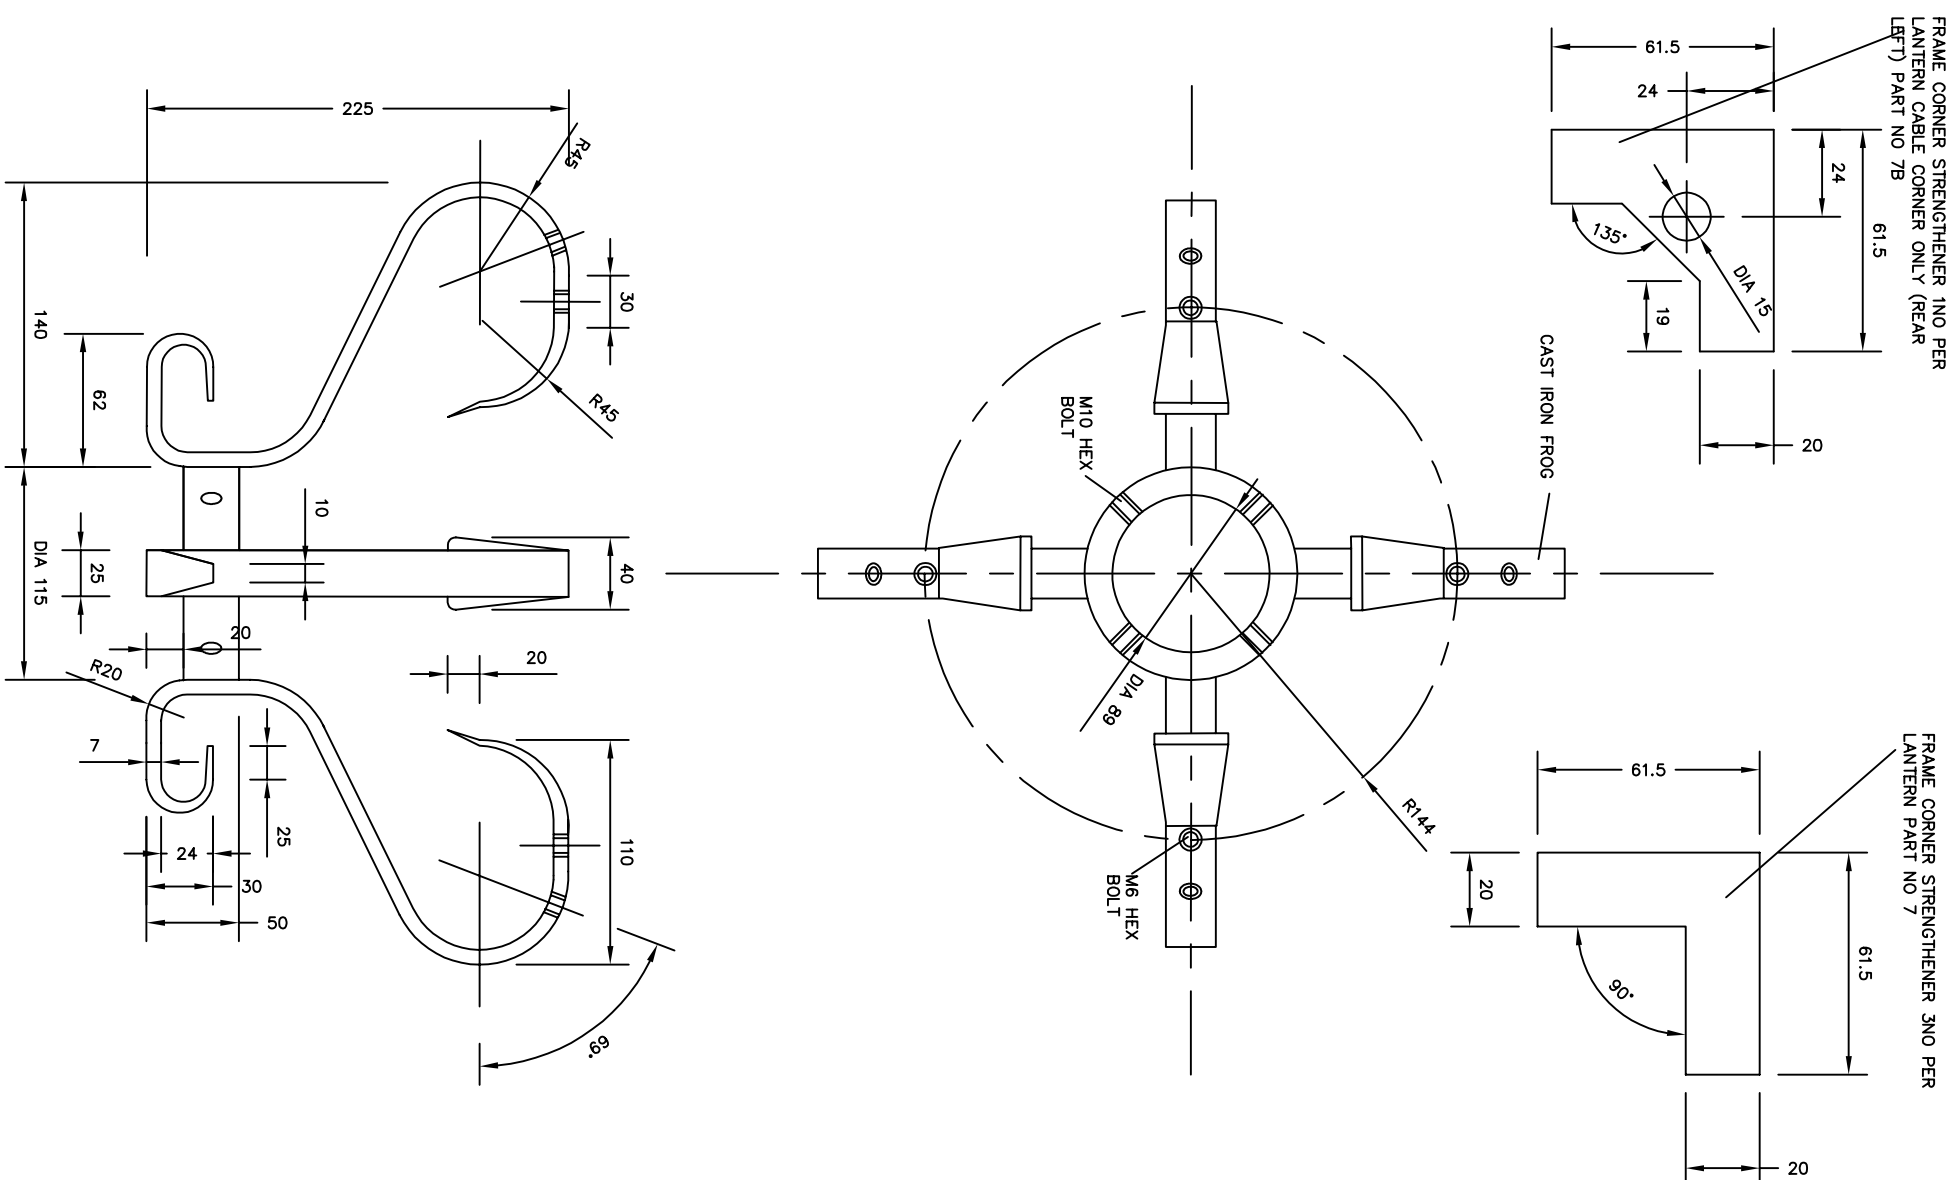

Project						
Leverantie klassieke verlichting						
Onderwerp						
Perceel 1						
Mastopzetstuk						
Geleend door	Geconfrmeerd door	Bid	Aantal	Documentsoort	Documentatietus	Projectnummer:
ER	---	2	3	Tekening	DO-1	---
Datum uitlefde	Gezien door	Schaal		Formaat		Bestelnnummer:
04-05-2015	---	---		A3		14-B-049
Gemeente Leiden				Stationsplein, 107		Tekeningsnummer:
Projectbureau Team Stadsplangeieurs				Leiden		Postbus 9100, 2300 PC Leiden
						Tel. 071-5165901 / Fax 071-5165999
						IB-049-P1