



Armatuurhuis

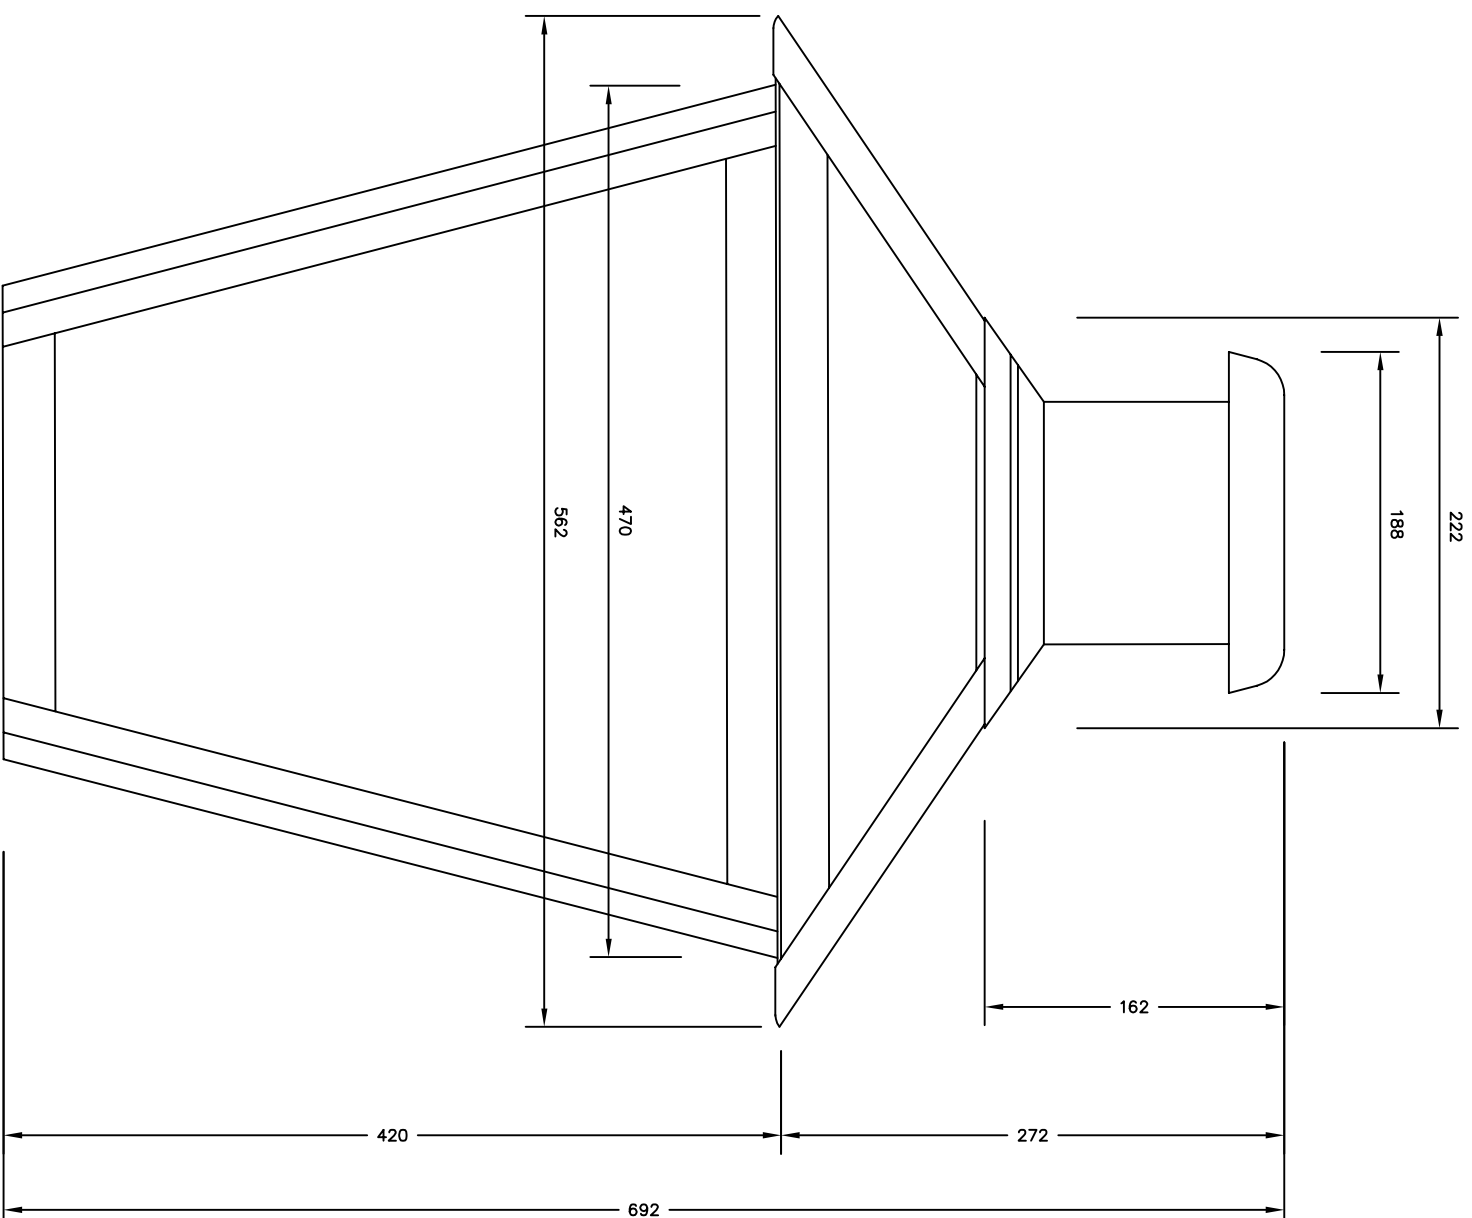

Topsiers tuk

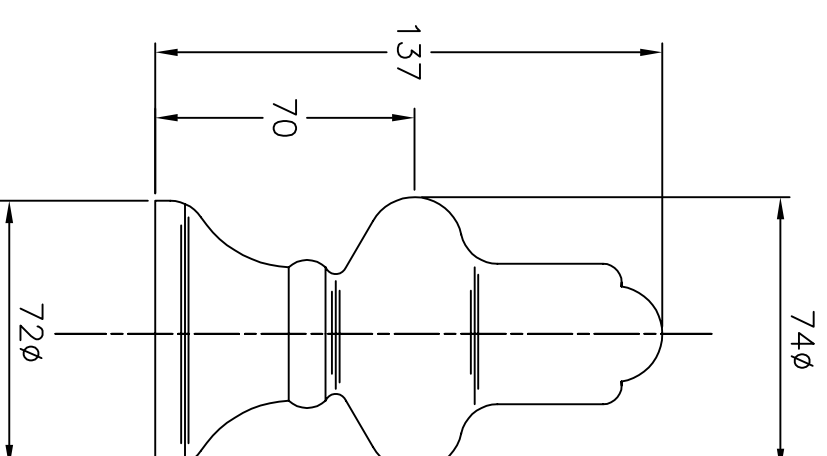

Project						
Leverantie klassieke verlichting						
Onderwerp						
Perceel 1						
Armatuurhuis inclusief topsierstuk						
Geleend door	Gecontroleerd door	Bid	Aantal	Documentsoort	Documentstatus	Projectnummer:
ER	—	1	3	Tekening	DO-1	—
Datum uitlefte	Gezien door	Schaal	Formaat			Rekeningnummer:
04-05-2015	—	—	A3			14-IB-049
Gemeente Leiden Projectbureau Team Stedingenieurs				 Leiden		Stationsplein 107 Postbus 9100, 2300 PC Leiden Tel. 071-5165901 / Fax 071-5165899
IB-049-P1						Tekeningsnummer: