


03_3e verdieping P+10.950

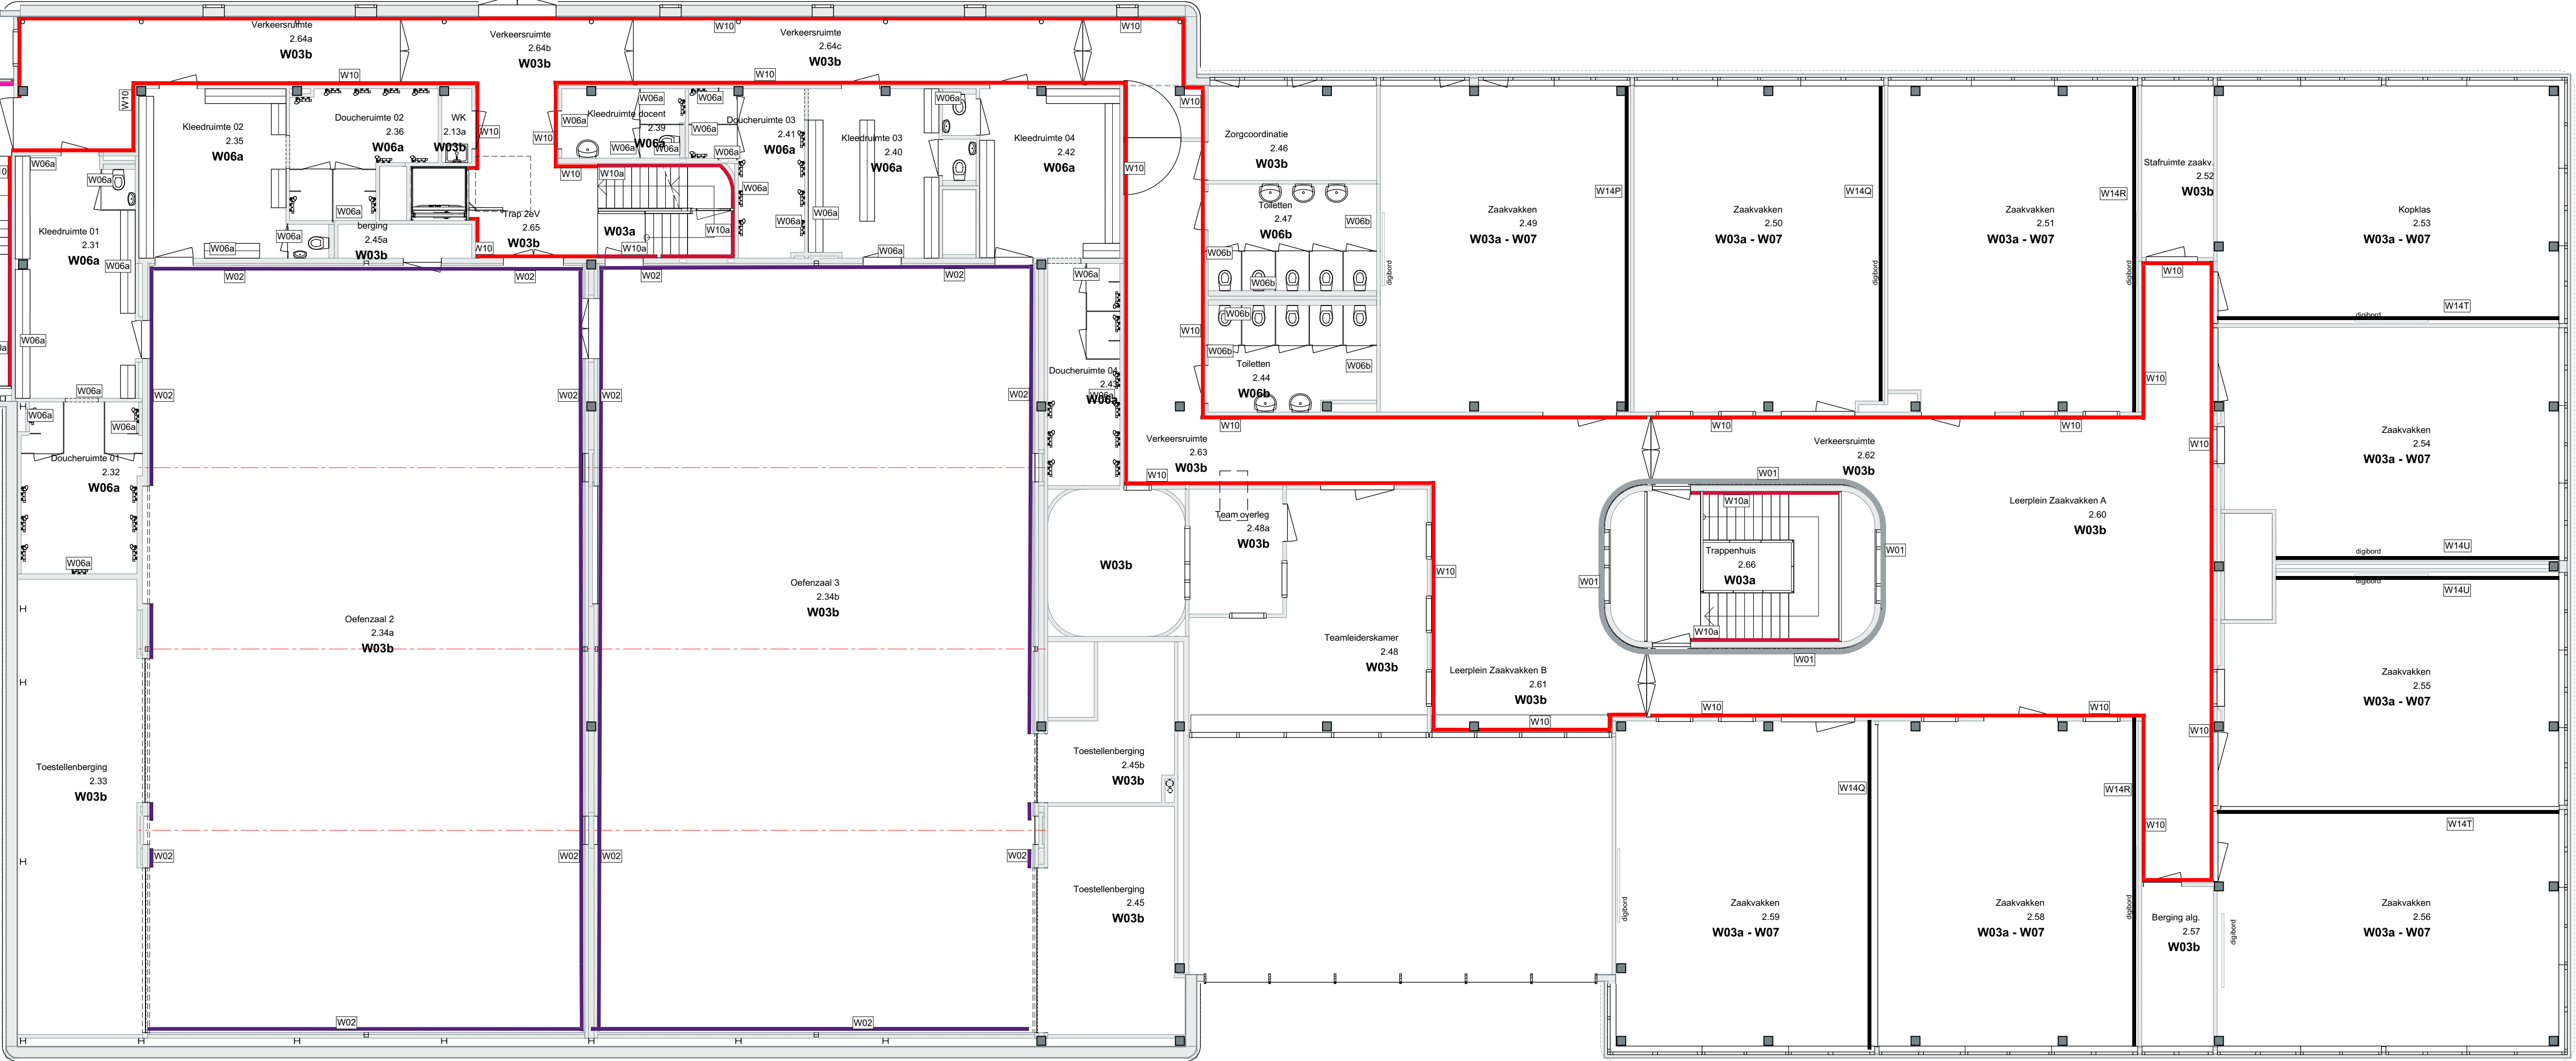

02_2e verdieping P+7.300

Coding wandafwerking	
W001	Houten betten, barborie
W002	Alcoatische wandbekleding: Viton Softboard 50mm lichtgrijs 2022
W003a	Glaswandafwerking: ntl midden, Wandflex WF D52 RAL9010 zuiver wit bestek: 46.33.51-0.1pm + wandbesluit + muurwef + transparante coating
W003b	Glaswandafwerking: ntl midden, Wandflex WF D52 RAL9010 zuiver wit bestek: 46.33.51-0.1pm + wandbesluit + muurwef
W004	Tegelwerk: Ceramix 150 x 150 mm, zie tek. UD-741
W005	Tegelwerk: Ceramix 150 x 150 mm, zie tek. UD-740
W006	Wandbeschermer: gessostrand, 700mm tot 1100mm + vloer: HPS, 1/2206 Snow White
W007	Buitleinboort voor maatvoering de oek: plattegronden 1.50
W008	Glaswandafwerking: ntl midden, Wandflex WF D52 RAL9004 signaalzwart bestek: 46.33.51-0.1pm + wandbesluit + muurwef + transparante coating
W009	Tarkett product: Wall Lin super white lambrisering tot 1.500 + vloer
W010	Tarkett product: Wall Lin super white lambrisering tot 1.500 + vloer als trap / bordes
W011	Tarkett product: Wall Lin super white lambrisering bordes tot 1.500 + vloer
W012	Witkalkoort behang: Vescoro just rite
W013	Gelakte wanden: Glaswandafwerking: ntl midden, Wandflex WF D52 bestek: 46.33.51-0.1pm + wandbesluit + muurwef + transparante coating
W014a	W14a..._03.20.85_gelb_groen
W014b	W14b..._03.20.85_gelb_groen
W014c	W14c..._03.20.85_gelb_groen
W014d	W14d..._03.20.85_gelb_groen
W014e	W14e..._03.20.85_gelb_groen
W014f	W14f..._03.20.85_gelb_groen
W014g	W14g..._03.20.85_gelb_groen
W014h	W14h..._03.20.85_gelb_groen
W014i	W14i..._03.20.85_gelb_groen
W014j	W14j..._03.20.85_gelb_groen
W014k	W14k..._03.20.85_gelb_groen
W014l	W14l..._03.20.85_gelb_groen
W014m	W14m..._03.20.85_gelb_groen
W014n	W14n..._03.20.85_gelb_groen
W014o	W14o..._03.20.85_gelb_groen
W014p	W14p..._03.20.85_gelb_groen
W014q	W14q..._03.20.85_gelb_groen
W014r	W14r..._03.20.85_gelb_groen
W014s	W14s..._03.20.85_gelb_groen
W014t	W14t..._03.20.85_gelb_groen
W014u	W14u..._03.20.85_gelb_groen
W014v	W14v..._03.20.85_gelb_groen
W014w	W14w..._03.20.85_gelb_groen
W014x	W14x..._03.20.85_gelb_groen
W014y	W14y..._03.20.85_gelb_groen
W014z	W14z..._03.20.85_gelb_groen
W015	Alcoatische wandbekleding: Viton Softboard 53 mm lera 1017
W016	Alcoatische wandbekleding: Ecophon Akusto Wall G, Tekona Thyme
W017	Alcoatische wandbekleding: Ecophon Akusto Wall G, Tekona Thyme
