
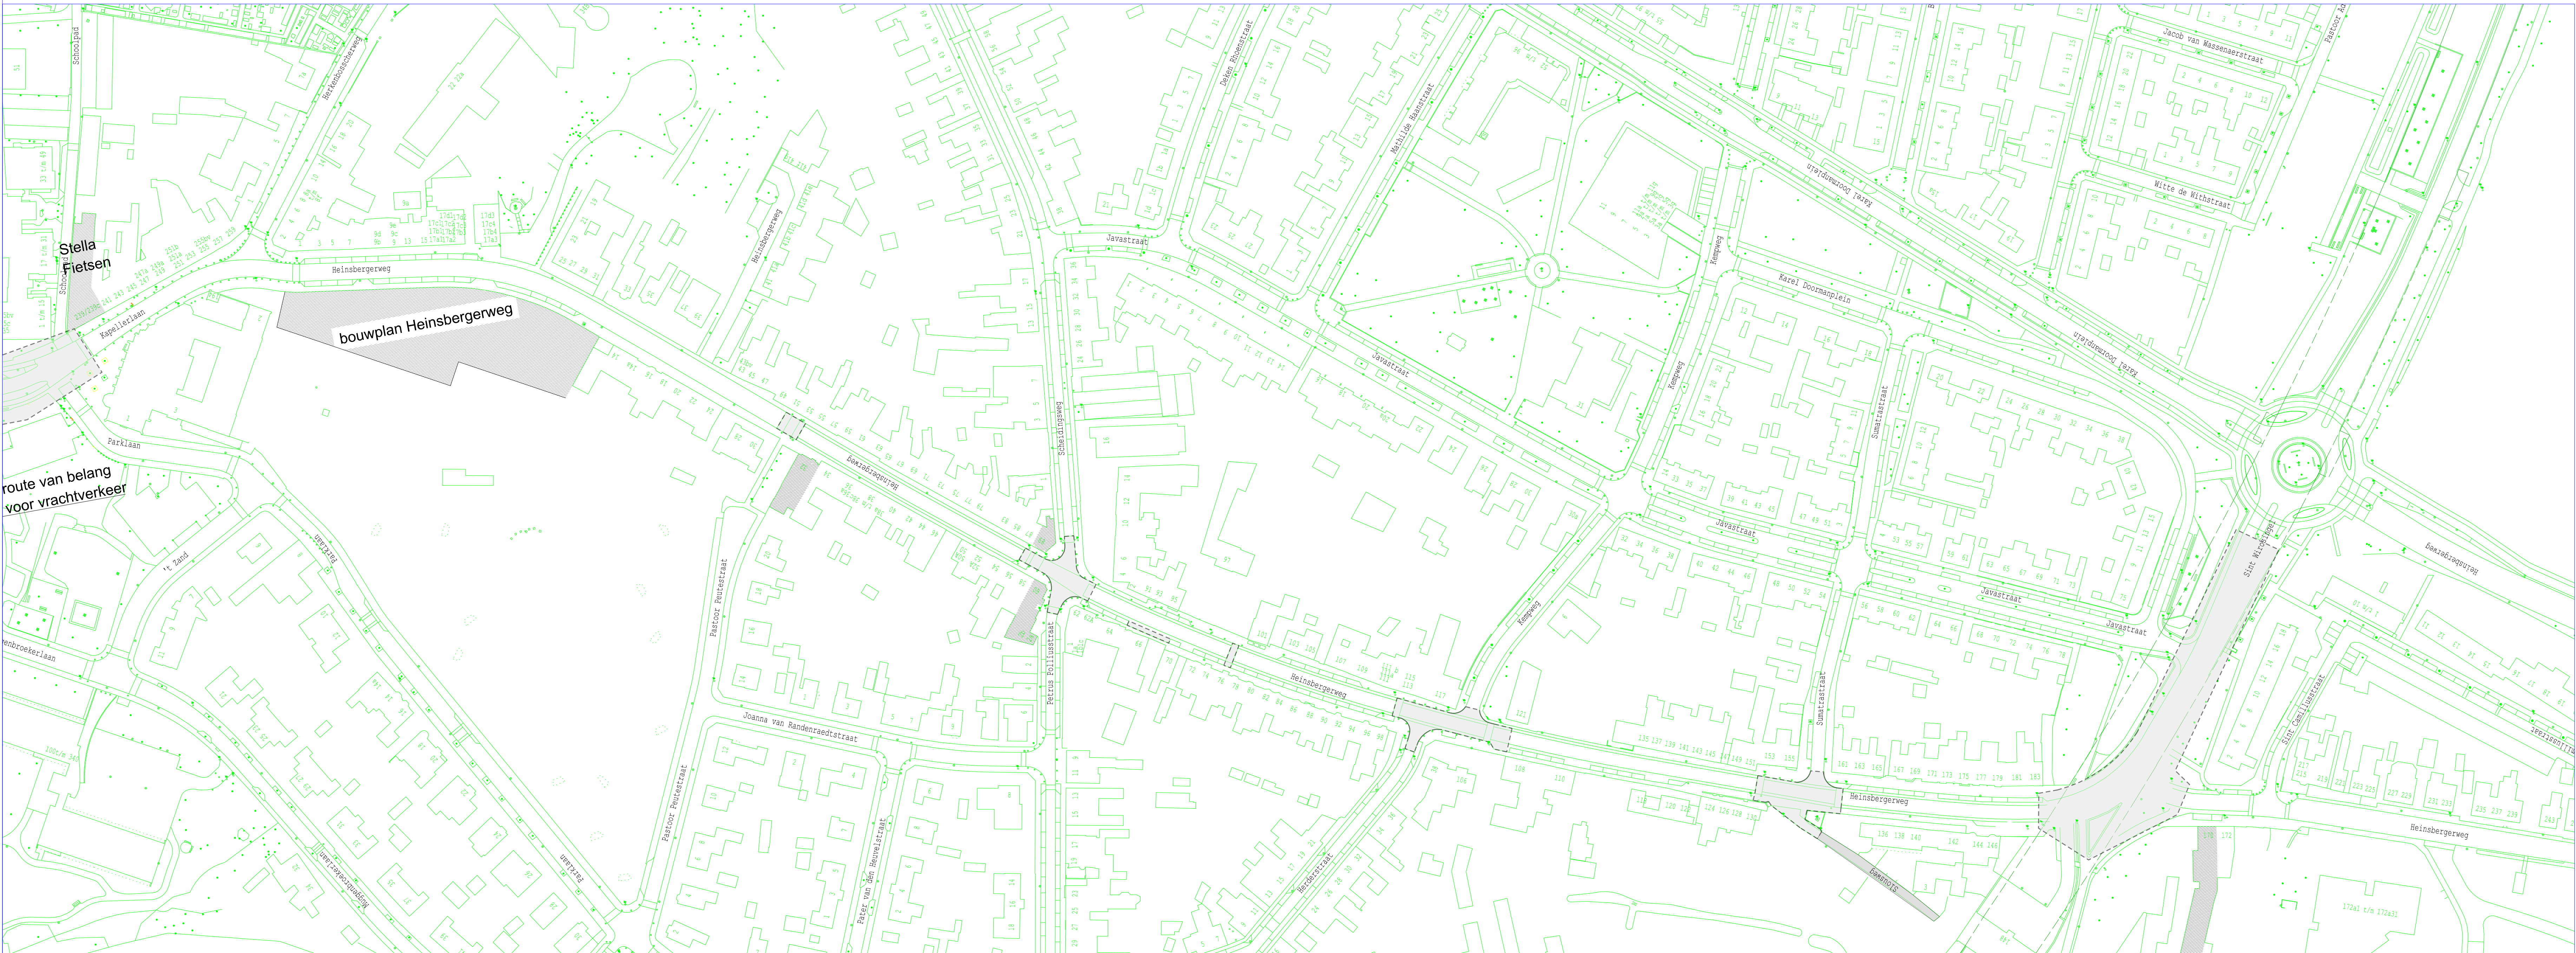


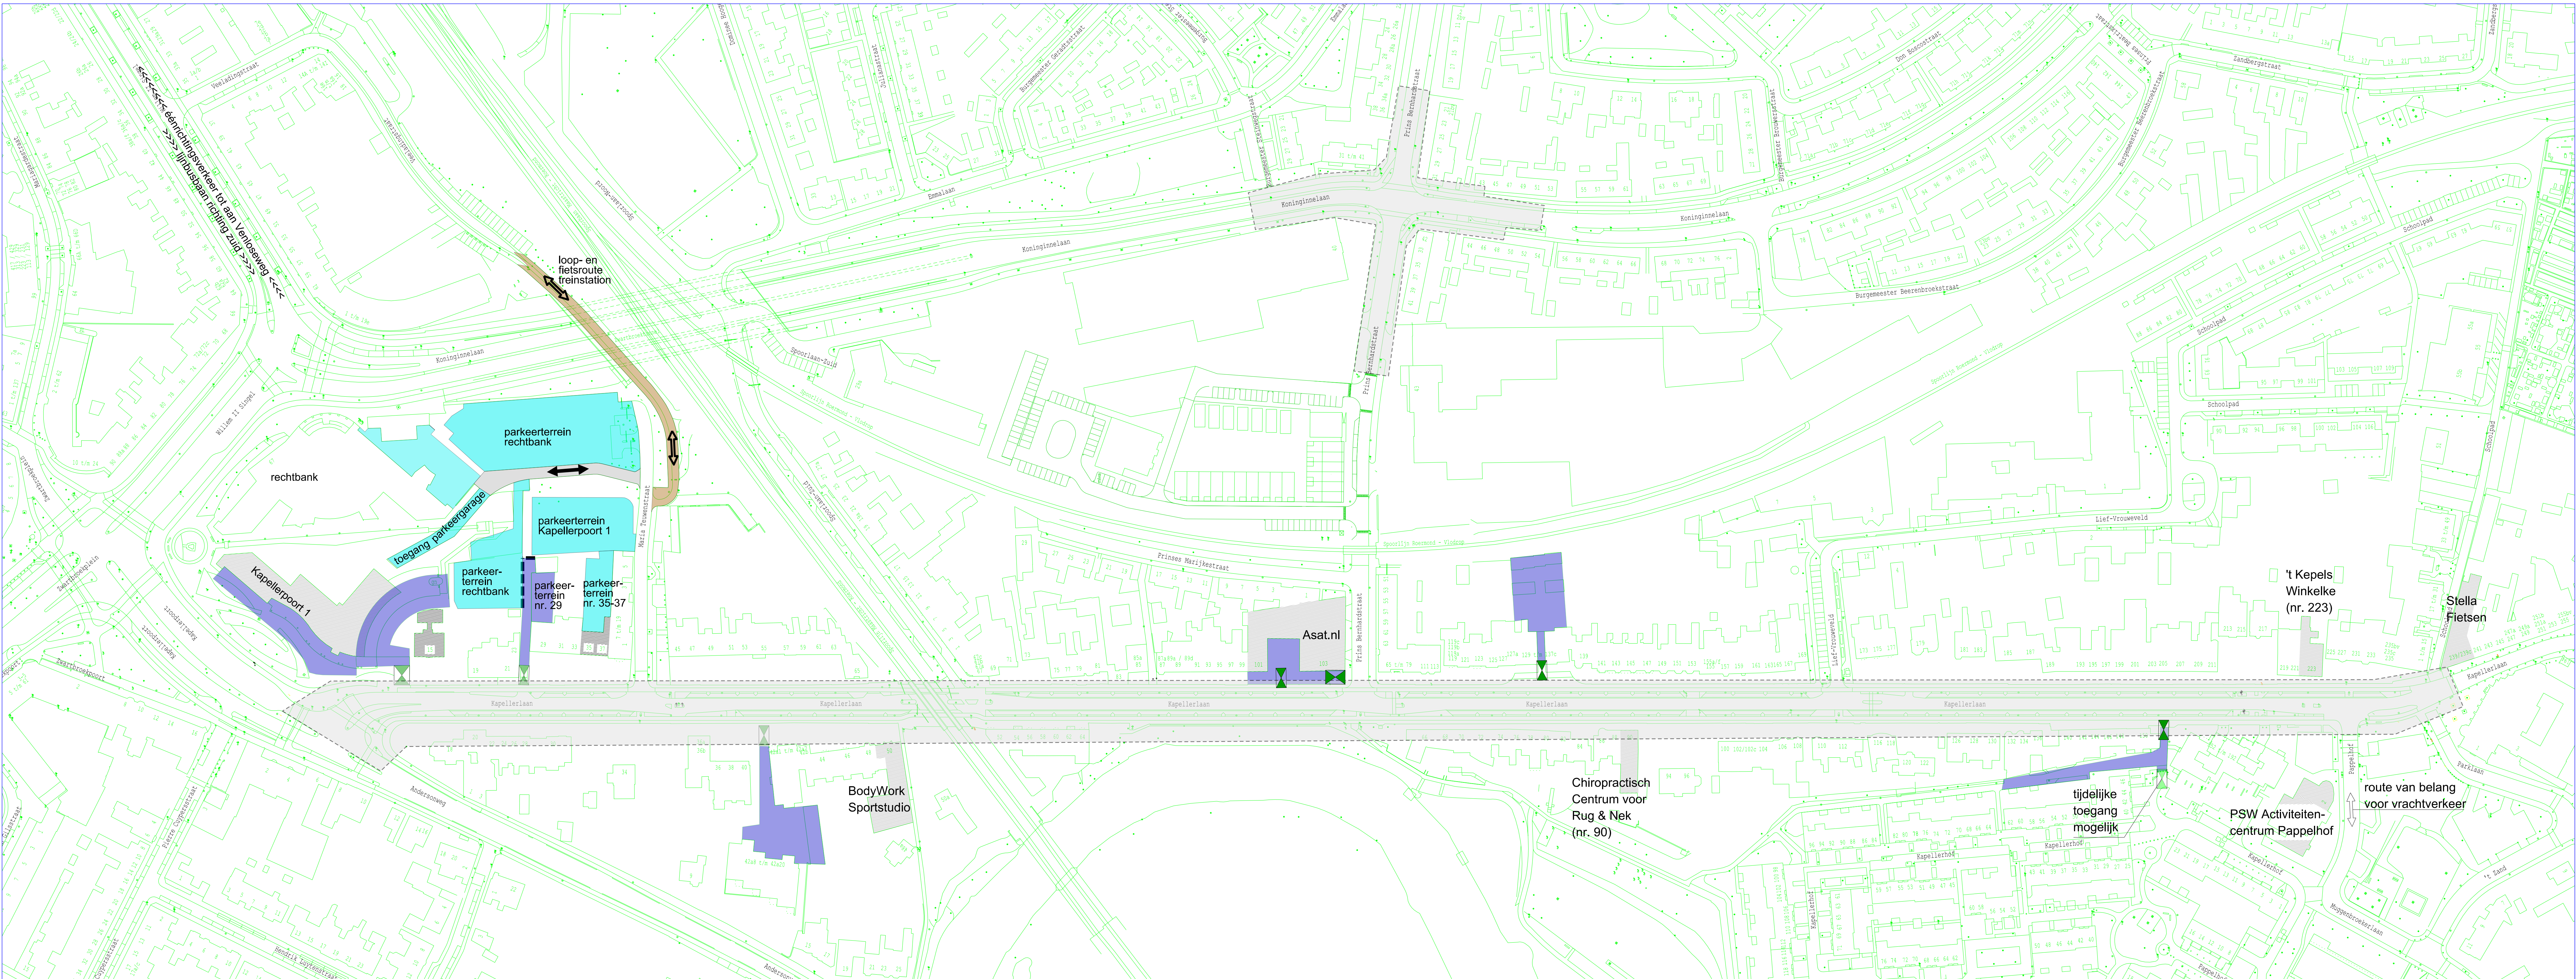

LEGENDA

- indicatieve werkgrens
- parkeerterreinen Maria Teuwenstraat
- verbindingsweg doodlopend
- geblokeerde doorgang
- fiets-voetverbinding Veeladingstraat - Maria Teuwenstraat
- grotere parkeergelegenheden aan de Kapellerlaan
- locatie oprijt grotere parkeergelegenheden
- bedrijf (zijn niet alomvattend aangeduid)

PROJECT:	HERINRICHTING KAPELLERLAAN incl. bijkomende werken	DATUM	1-12-2020	GETEKEND	GC	GEZ.	
ONDERDEEL:	BILAGE 107-3 INFORMATIE VERKEERSITUATIE EN BREIKBAARHEID	DATUM	1-12-2020	GETEKEND	GC	GEZ.	W
		FORMAAT:	A0				
		SCHAAL:	1:1000				
		TEKENINGNR:	BILAGE 107-3				

Gemeente Roermond
cluster P0