
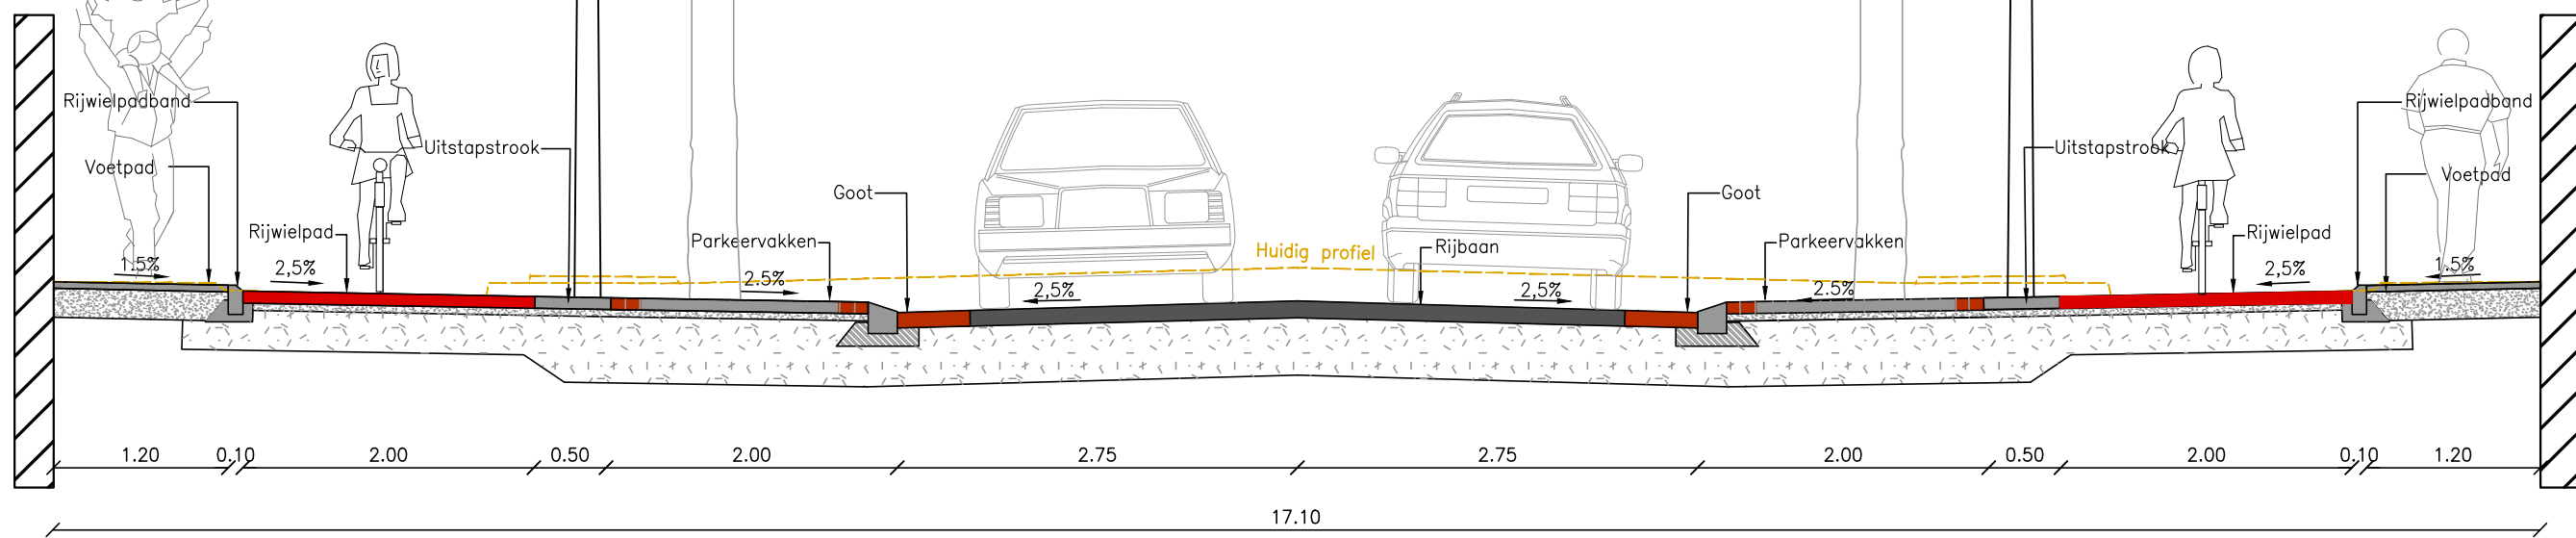
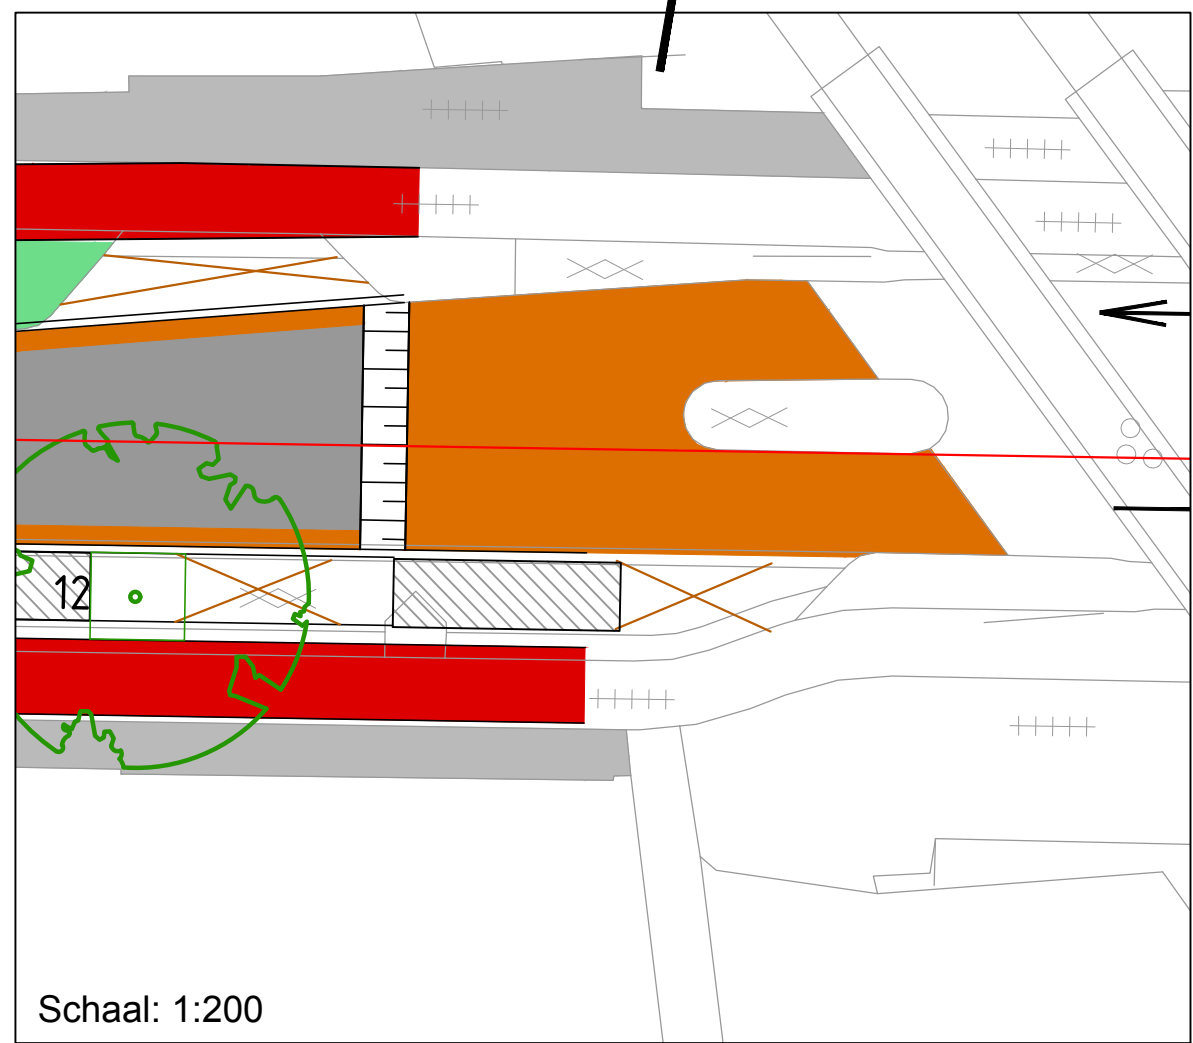
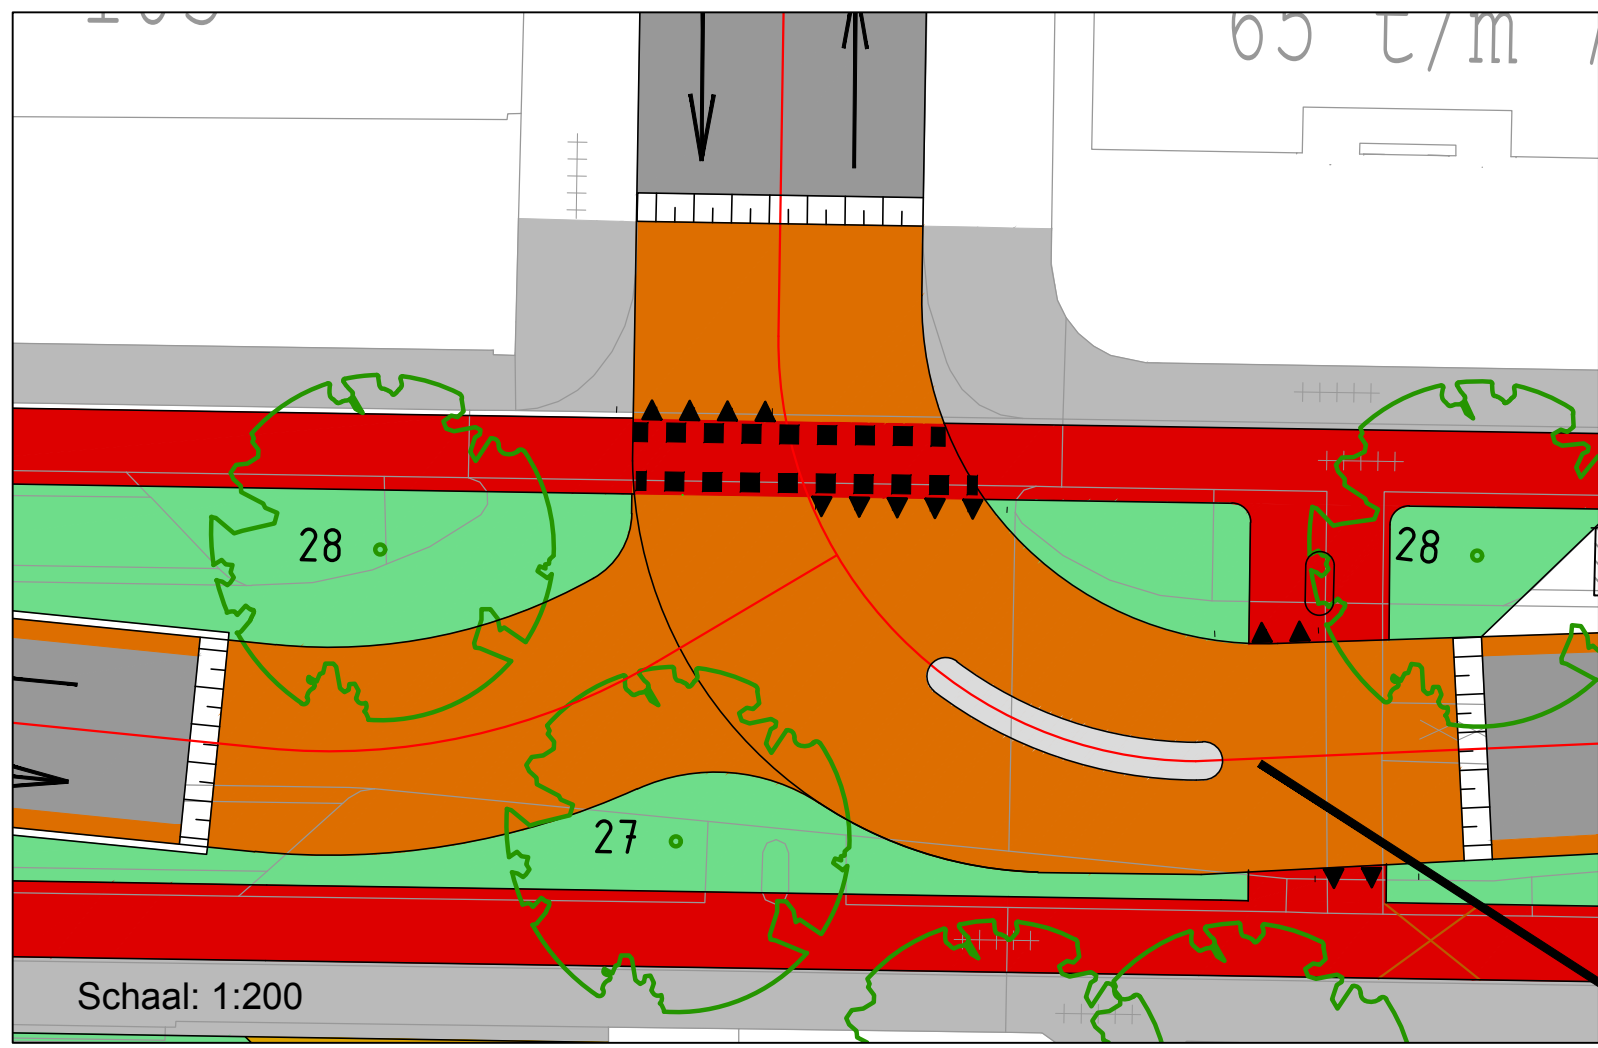
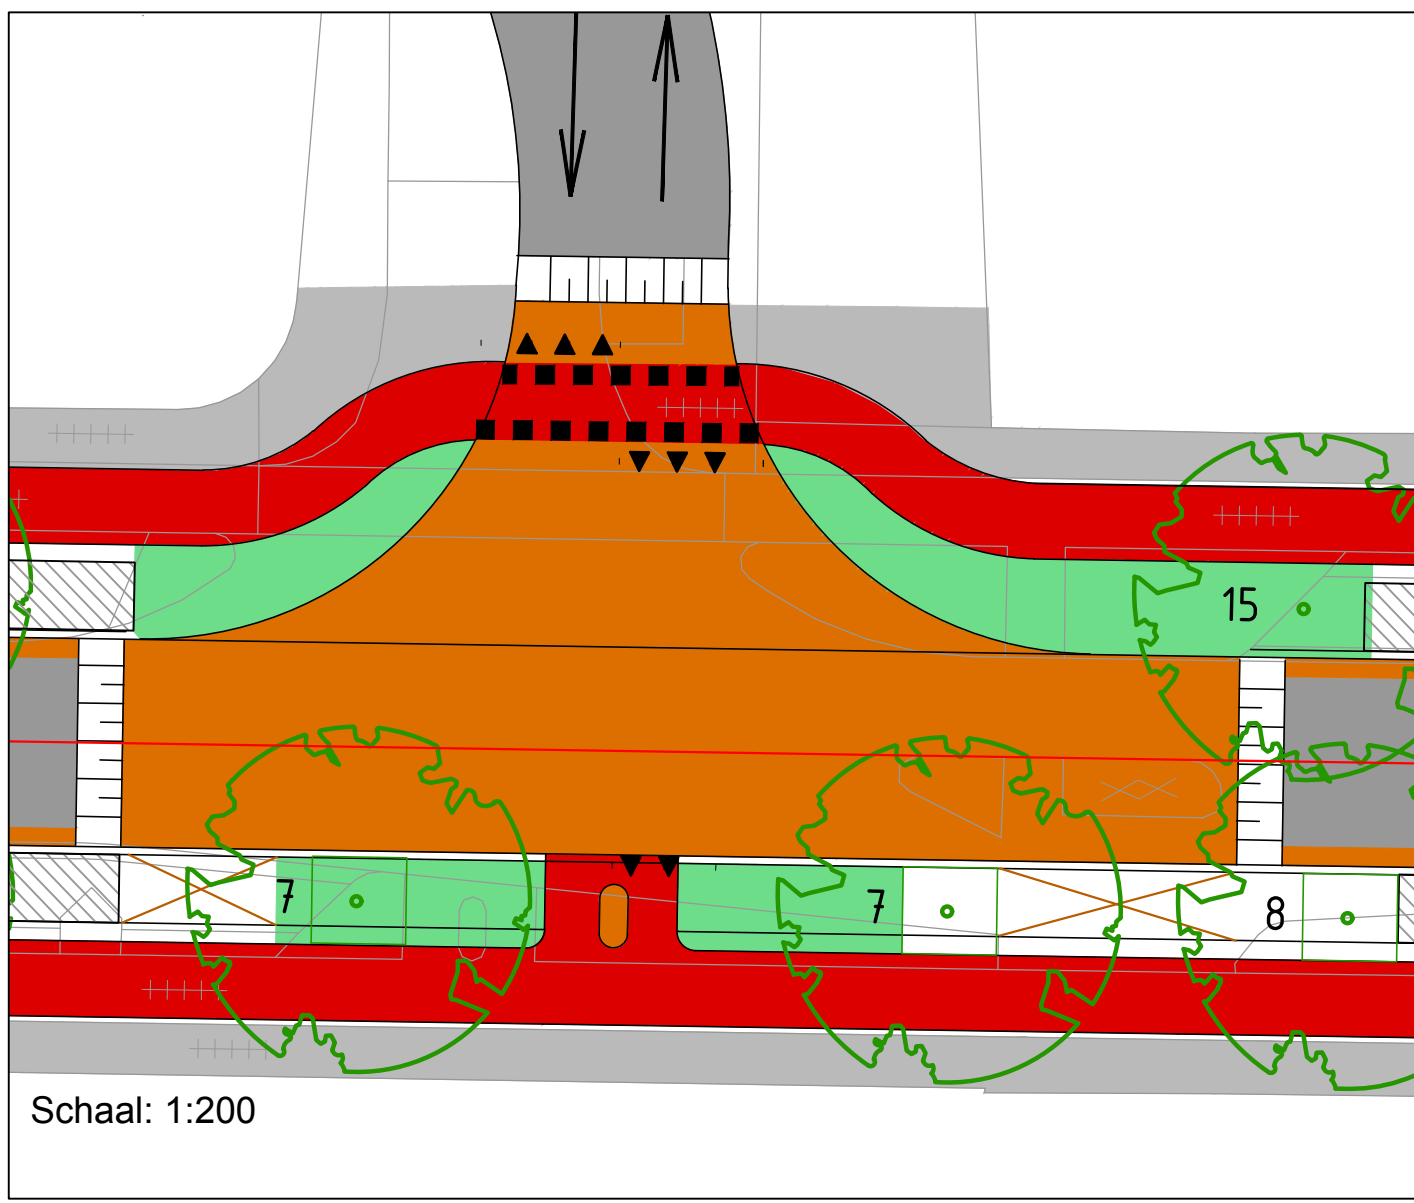


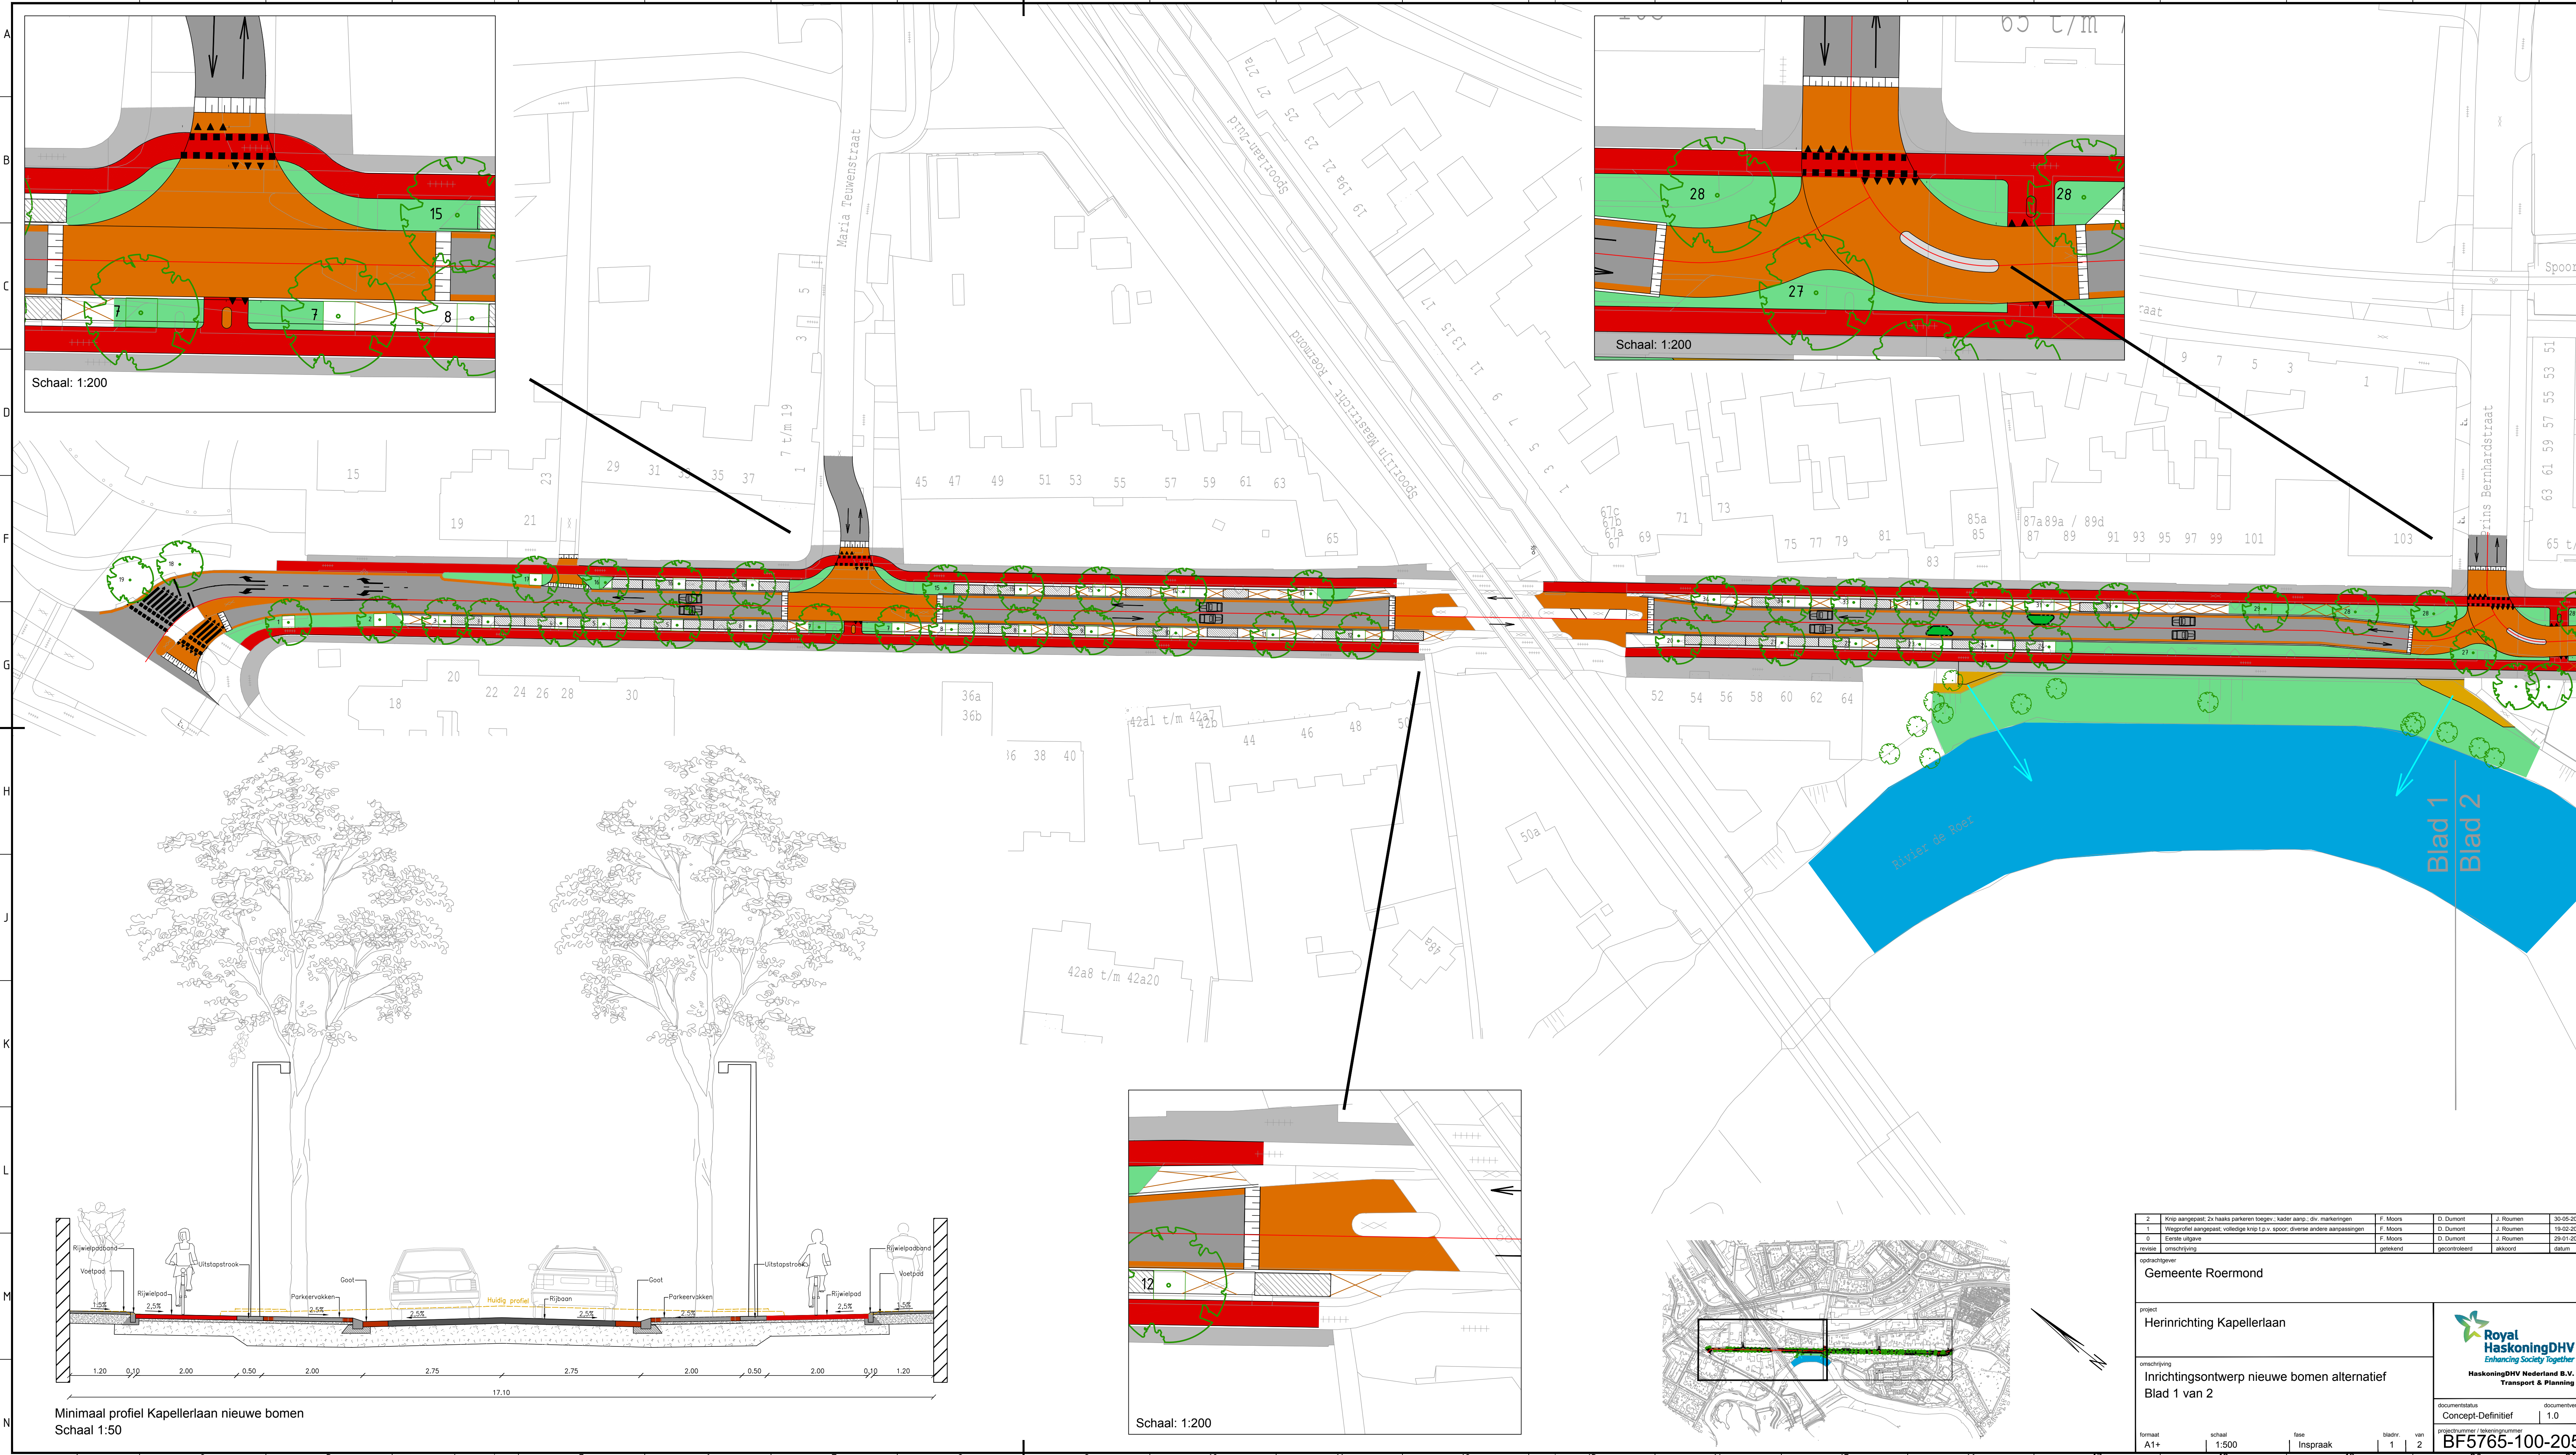

Minimaal profiel Kapellerlaan nieuwe bomen
Schaal 1:50

2	Knip aangepast. Zv haaks parkeren toegevoegd. kader aangepast, div. markeringen	F. Moors	D. Dumont	J. Roumen	30-05-2018
1	Wegprofiel aangepast, volledige knip t.p.v. spoor, diverse andere aanpassingen	F. Moors	D. Dumont	J. Roumen	19-02-2018
0	Eerste uitgave	F. Moors	D. Dumont	J. Roumen	28-01-2018
Revisie	Omschrijving	gekleurd	gecontroleerd	akkoord	datum
opdrachtgever					
Gemeente Roermond					
project					
Herinrichting Kapellerlaan					
omschrijving					
Inrichtingsontwerp nieuwe bomen alternatief					
Blad 1 van 2					
documentstatus					
Concept-Definitief					
documentversie					
1.0					
formaat					
A1+					
schaal					
1:500					
fase					
Inspraak					
bladnr. van					
1 2					
projectnummer / tekeningnummer					
BF5765-100-205					