


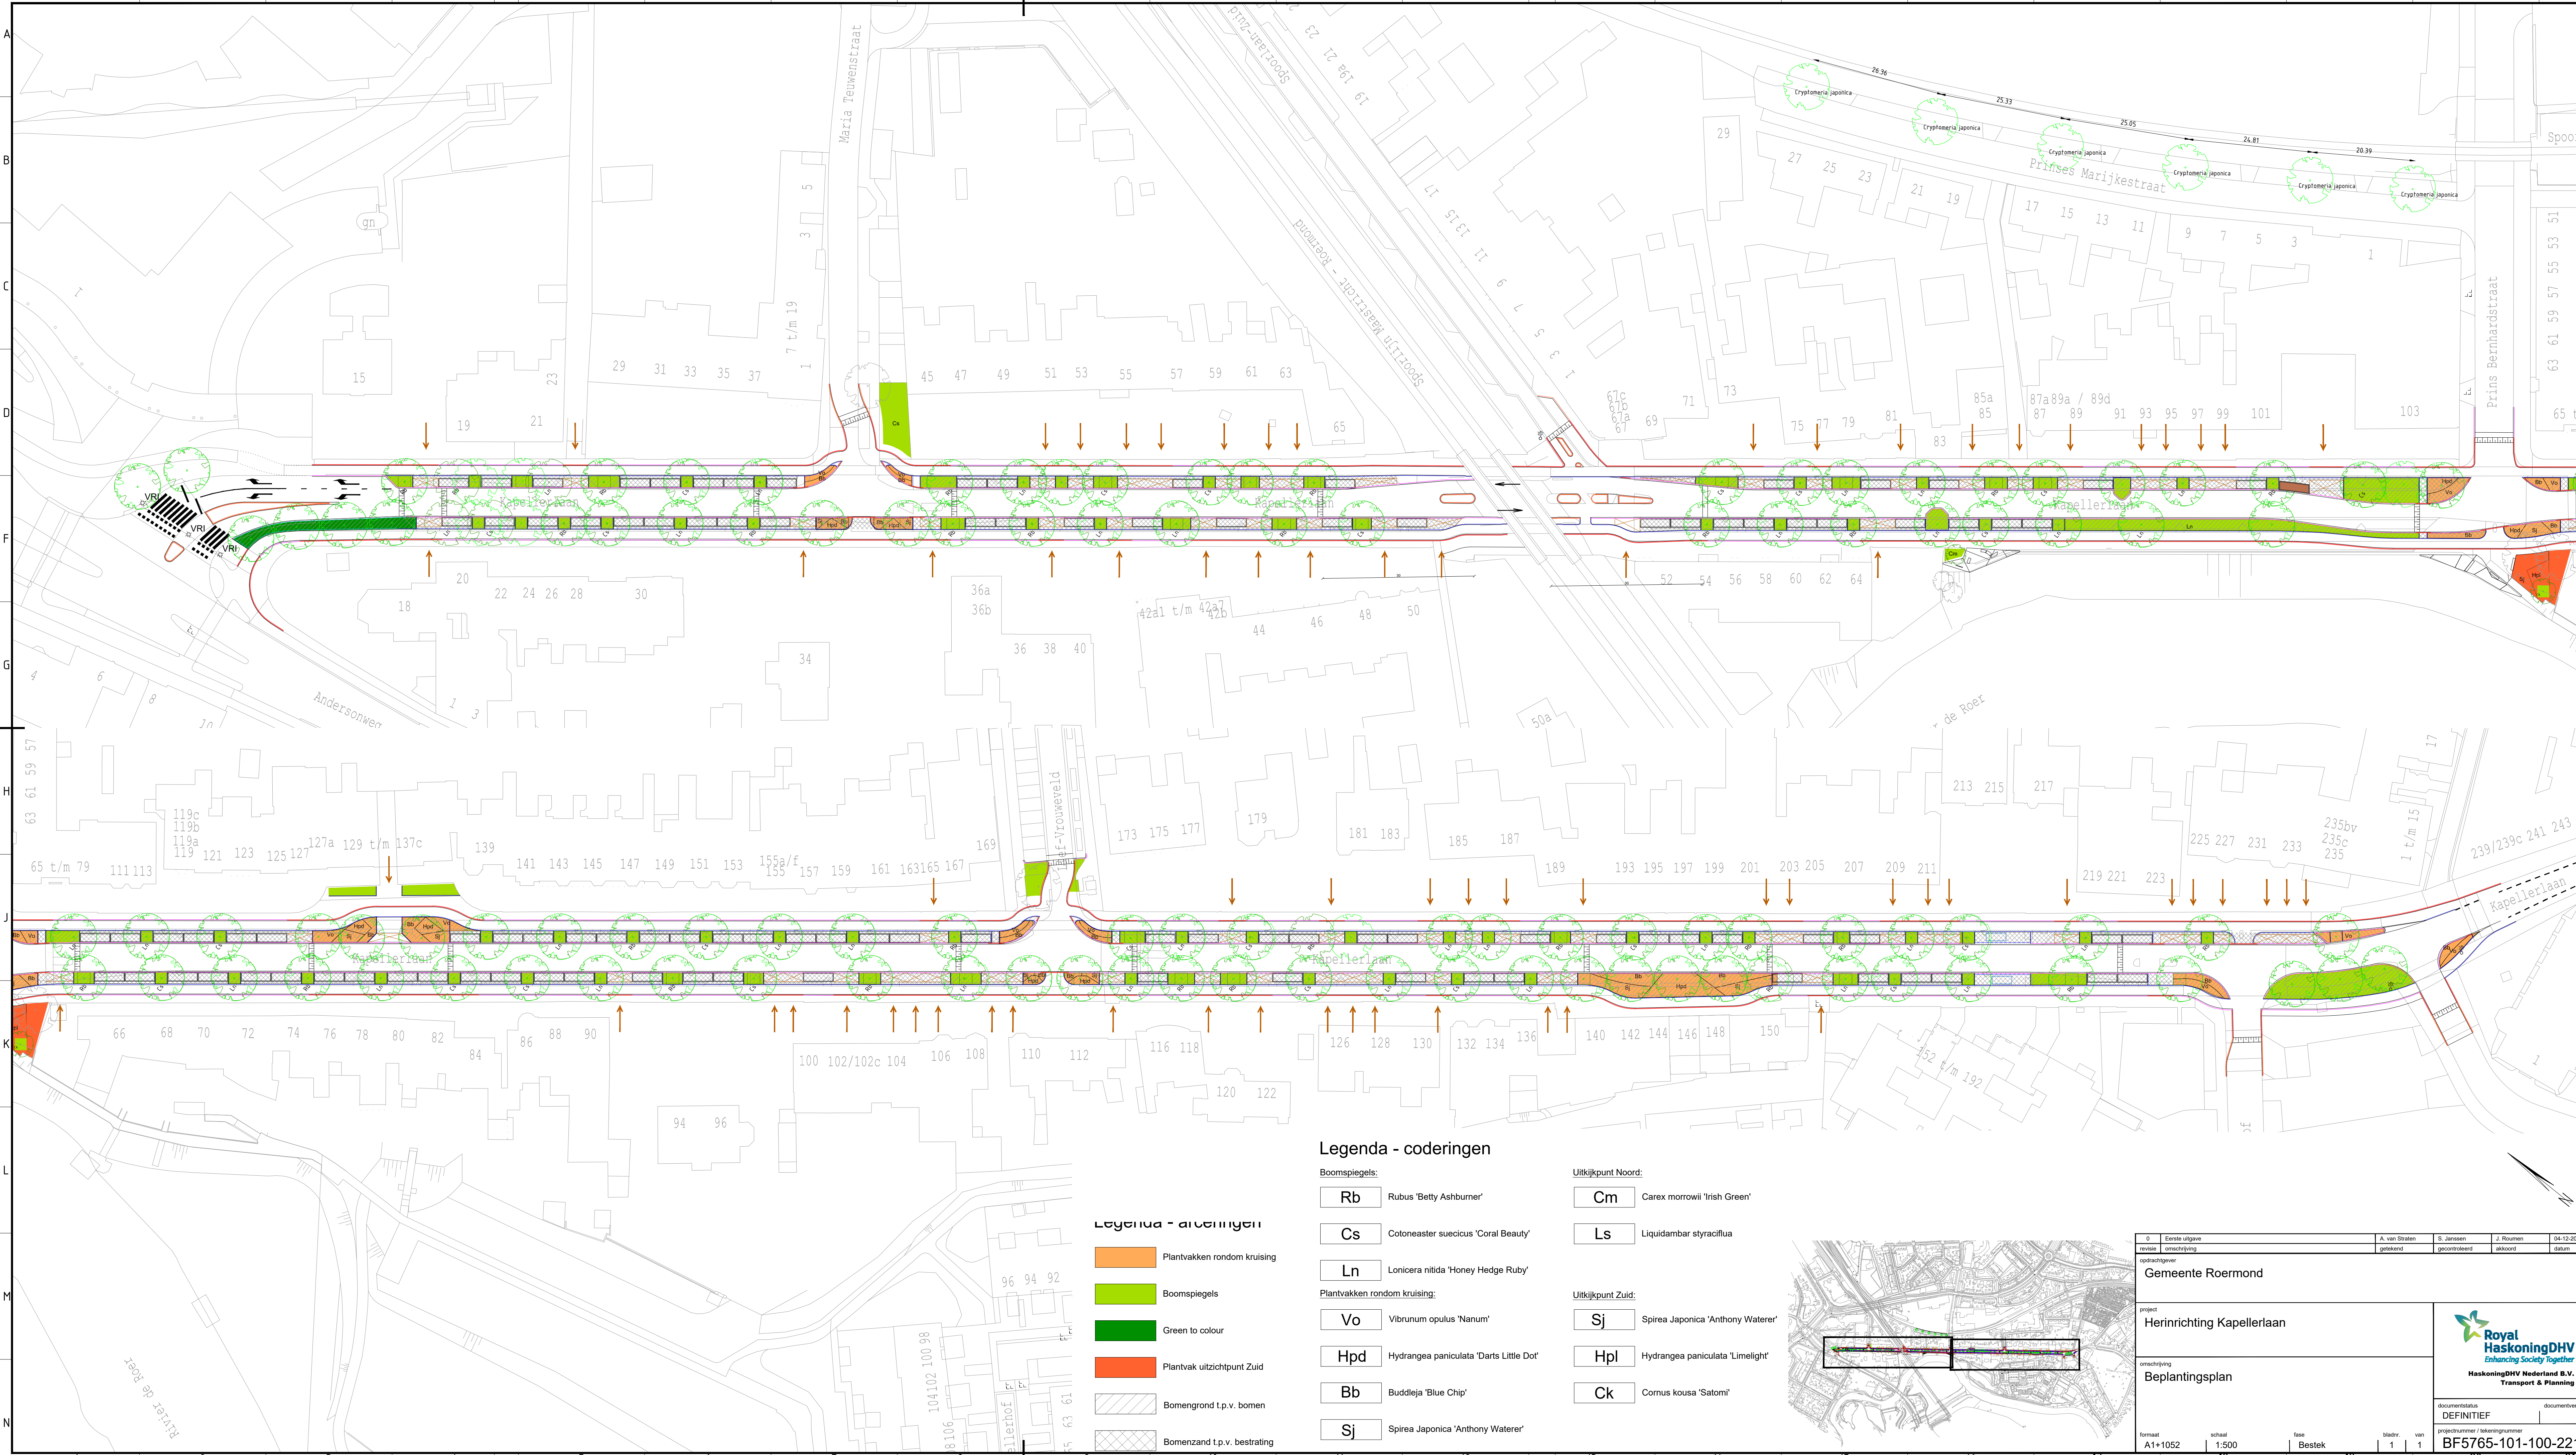

Legenda - coderingen

Boomspiegels:

- Rb Rubus 'Betty Ashburner'
- Cs Cotoneaster suecicus 'Coral Beauty'
- Ln Lonicera nitida 'Honey Hedge Ruby'

Plantvakken rondom kruising:

- Vo Viburnum opulus 'Nanum'
- Hpd Hydrangea paniculata 'Darts Little Dot'
- Bb Buddleja 'Blue Chip'
- Sj Spirea Japonica 'Anthony Waterer'

Uitkijkpunt Noord:


- Cm Carex morrowii 'Irish Green'
- Ls Liquidambar styraciflua

Uitkijkpunt Zuid:

- Sj Spirea Japonica 'Anthony Waterer'
- Hpl Hydrangea paniculata 'Limelight'
- Ck Cornus kousa 'Satomi'

Legenda - afbeeldingen

- Plantvakken rondom kruising
- Boomspiegels
- Green to colour
- Plantvak uitkijkpunt Zuid
- Bomengrond t.p.v. bomen
- Bomenzand t.p.v. bestrating

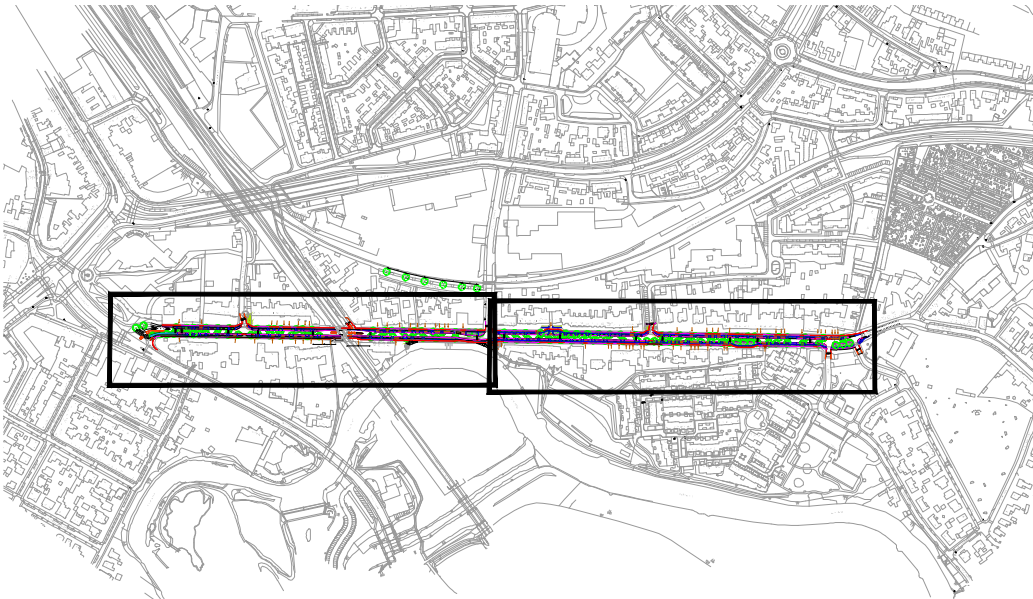

6	Eerste uitgave	A. van Straten	S. Janssen	J. Roumen	04-12-2020
7	Revisie	gecheckt	gecontroleerd	afgekeurd	datum
opdrachtgever Gemeente Roermond					
project Herinrichting Kapellerlaan					
omschrijving Beplantingsplan					
documentstatus DEFINITIEF					
documentversie					
projectnummer / tekeningnummer BF5765-101-100-221					
formaat A1+1052	schaal 1:500	fase Bestek	bladzijde 1	van 1	

Royal HaskoningDHV
Enhancing Society Together
HaskoningDHV Nederland B.V.
Transport & Planning